




AKSONOMETRIA
1:50

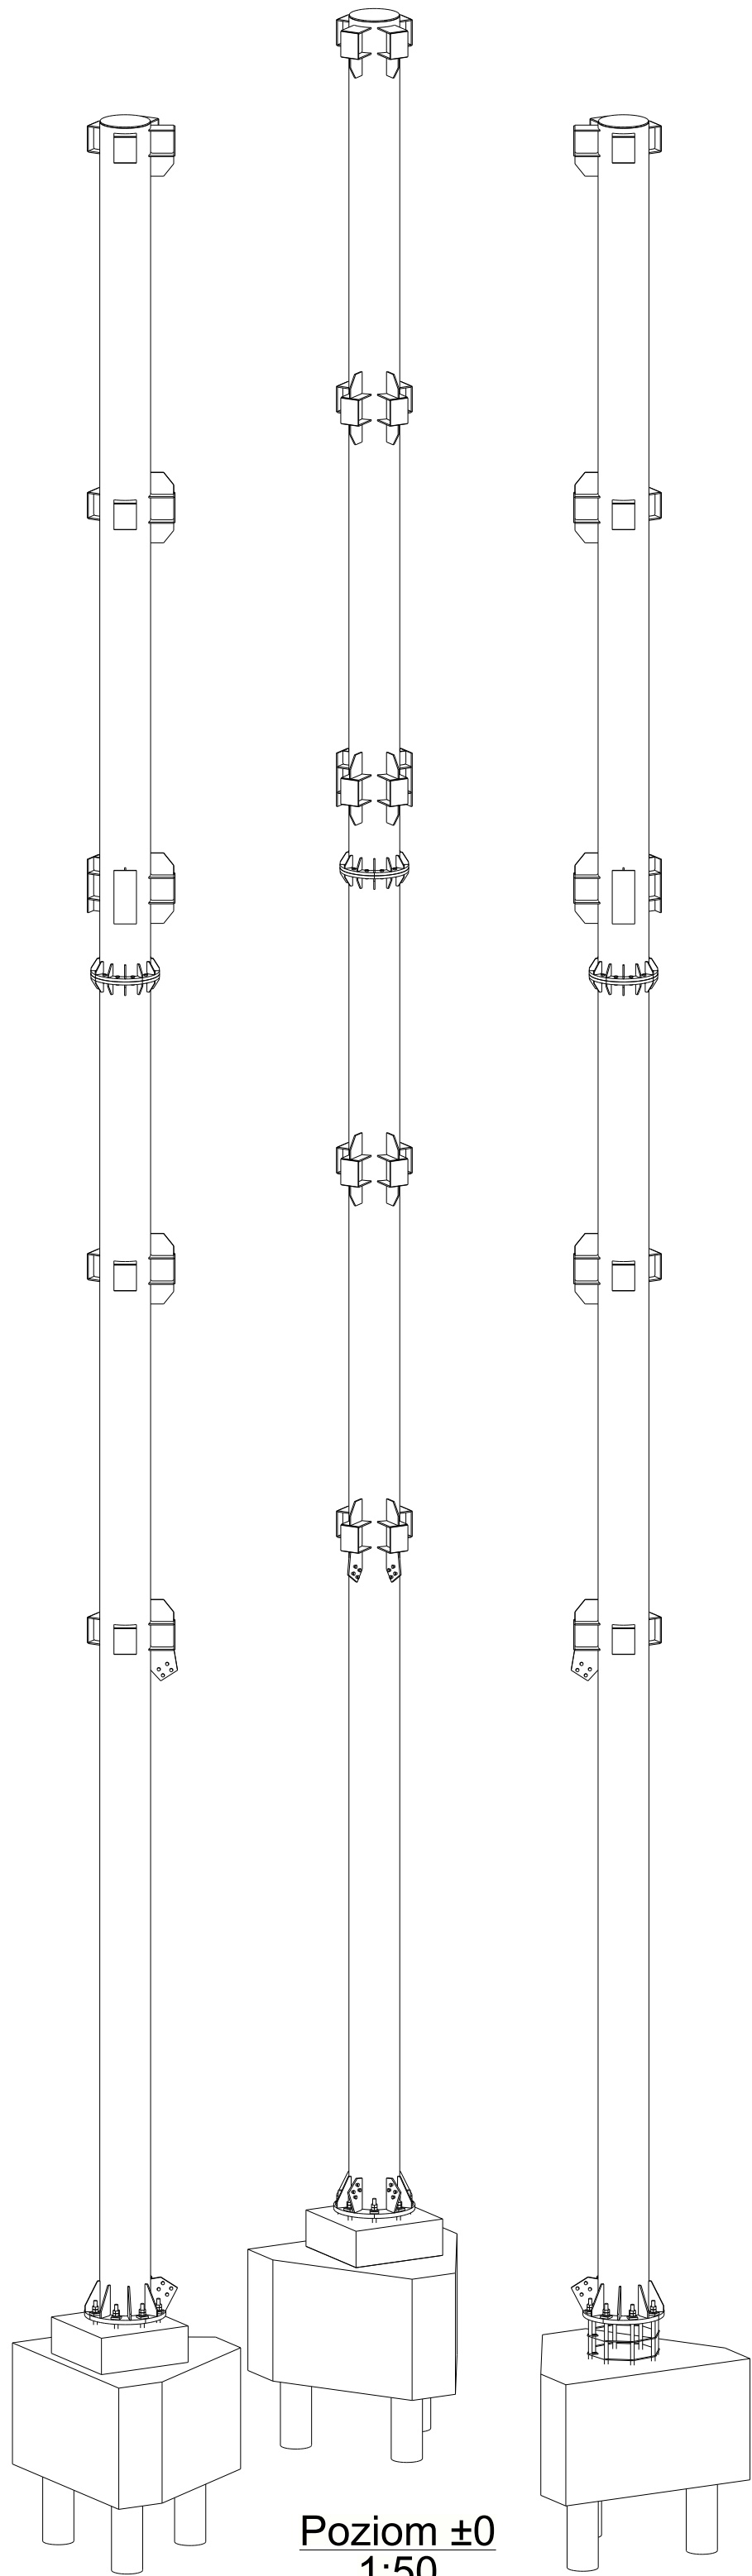


Poziom ±0
1:50

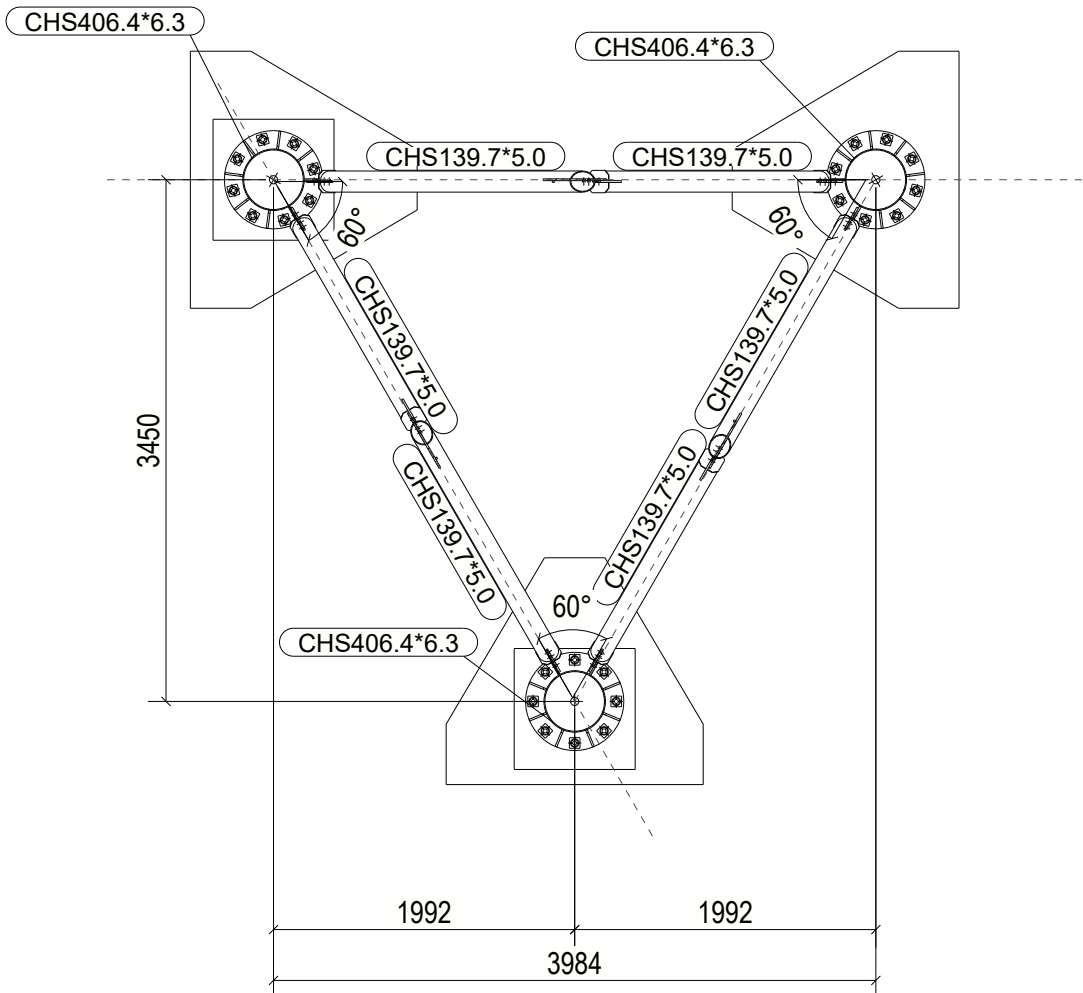


AKSONOMETRIA
1:50

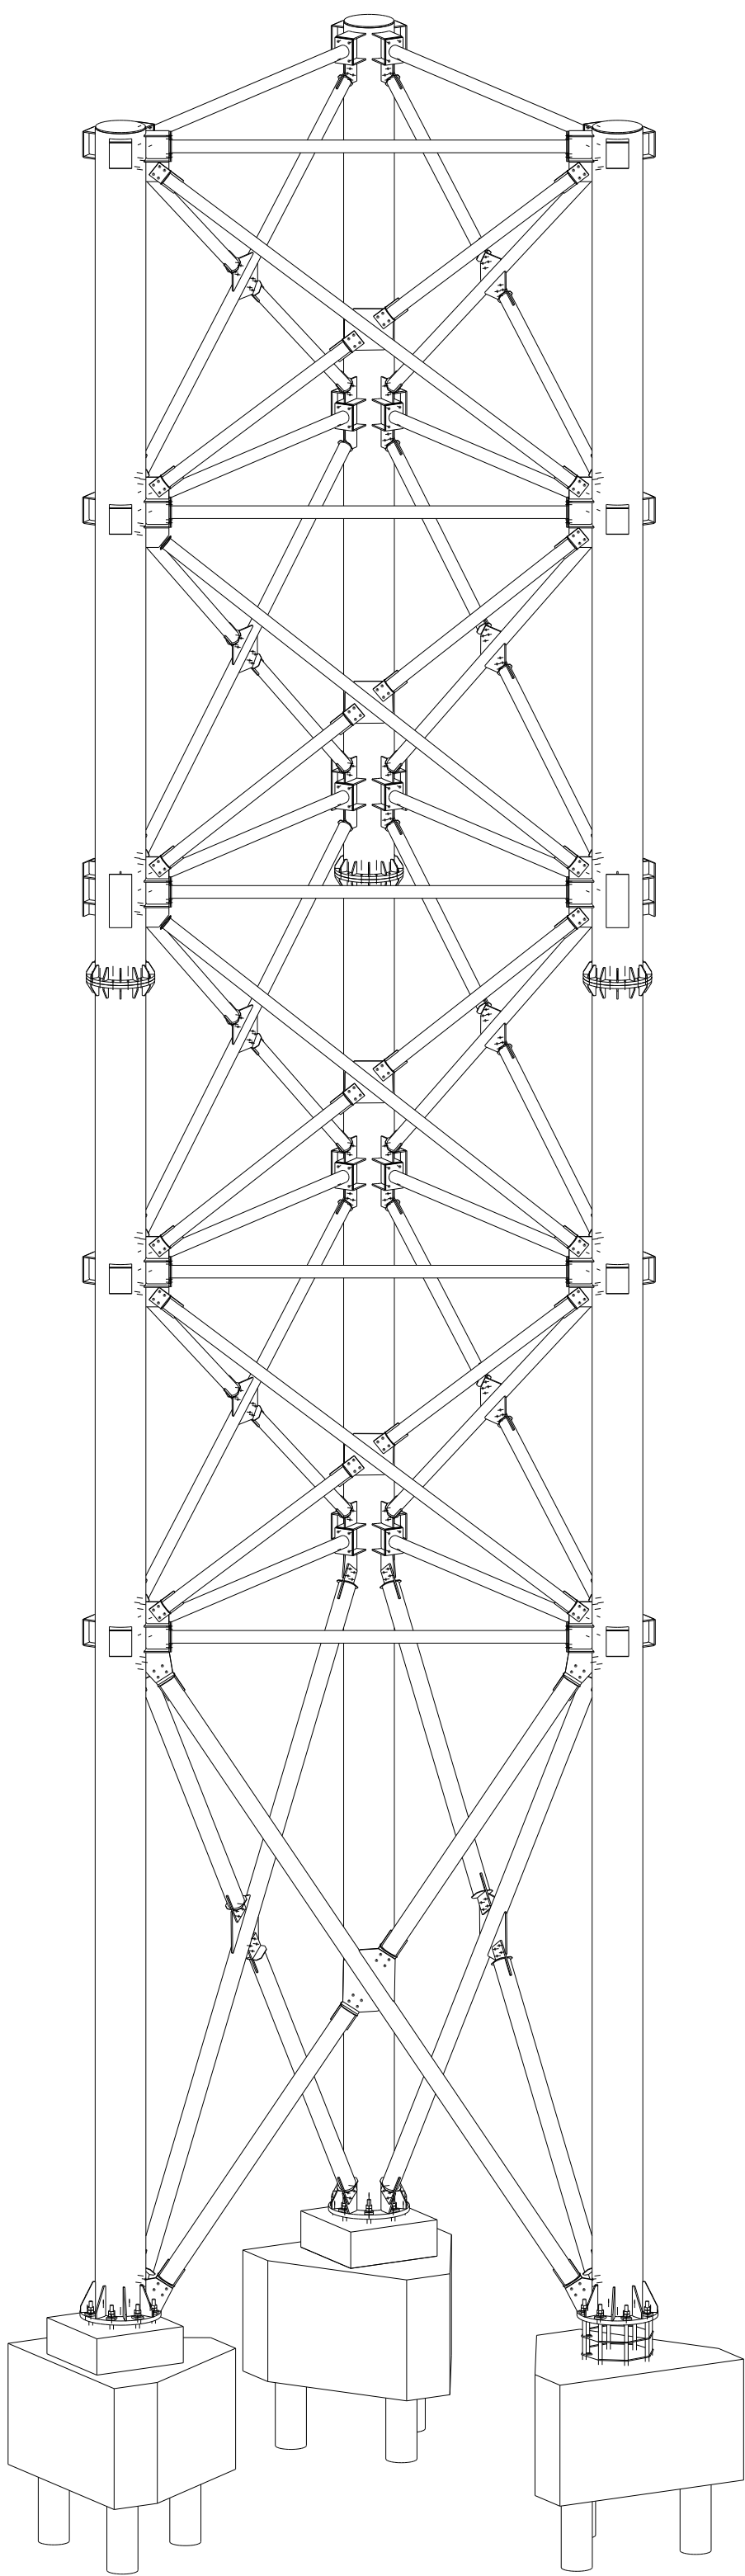


WIDOK A-A
1:50

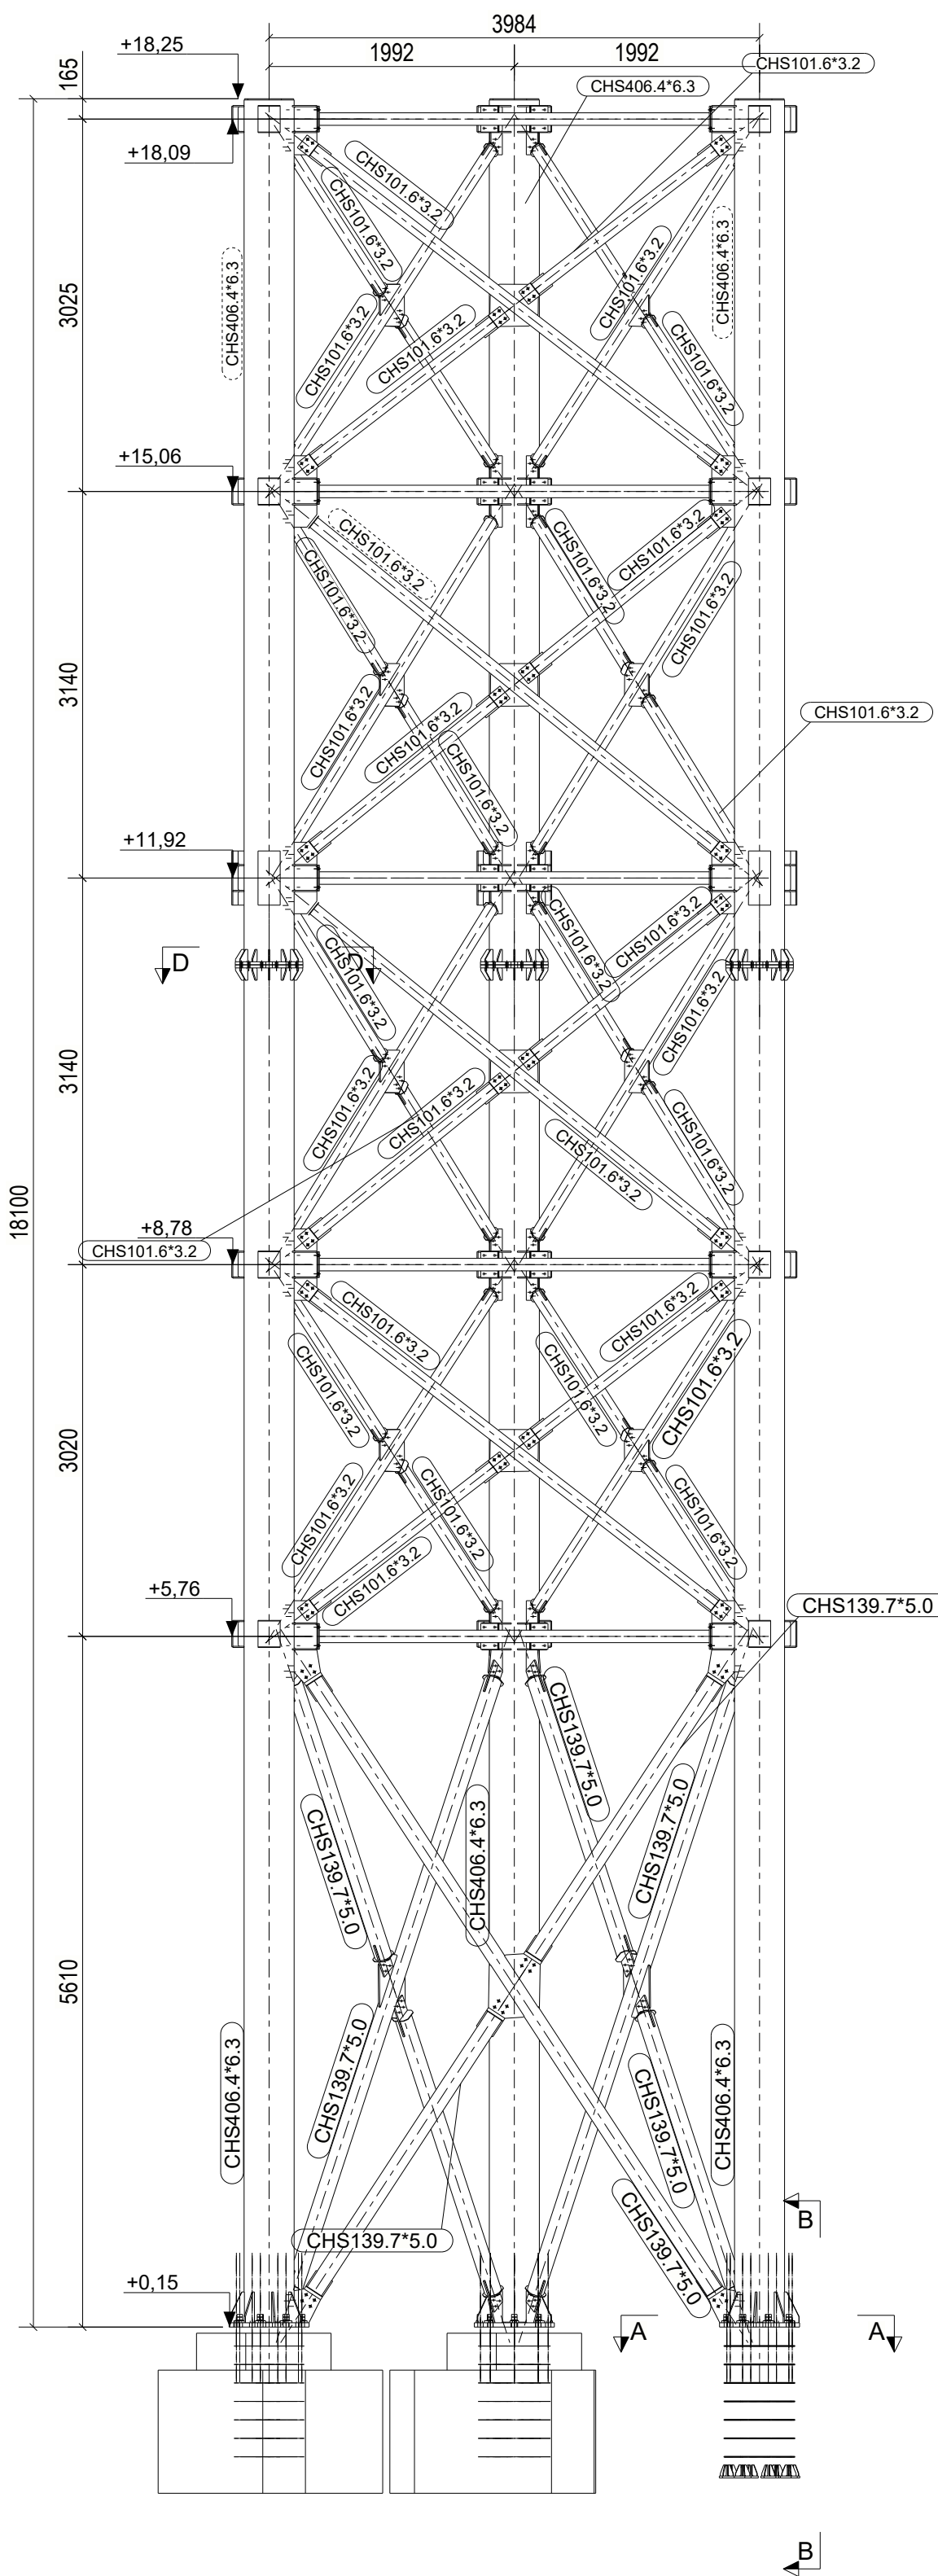


WIDOK A-A
1:10

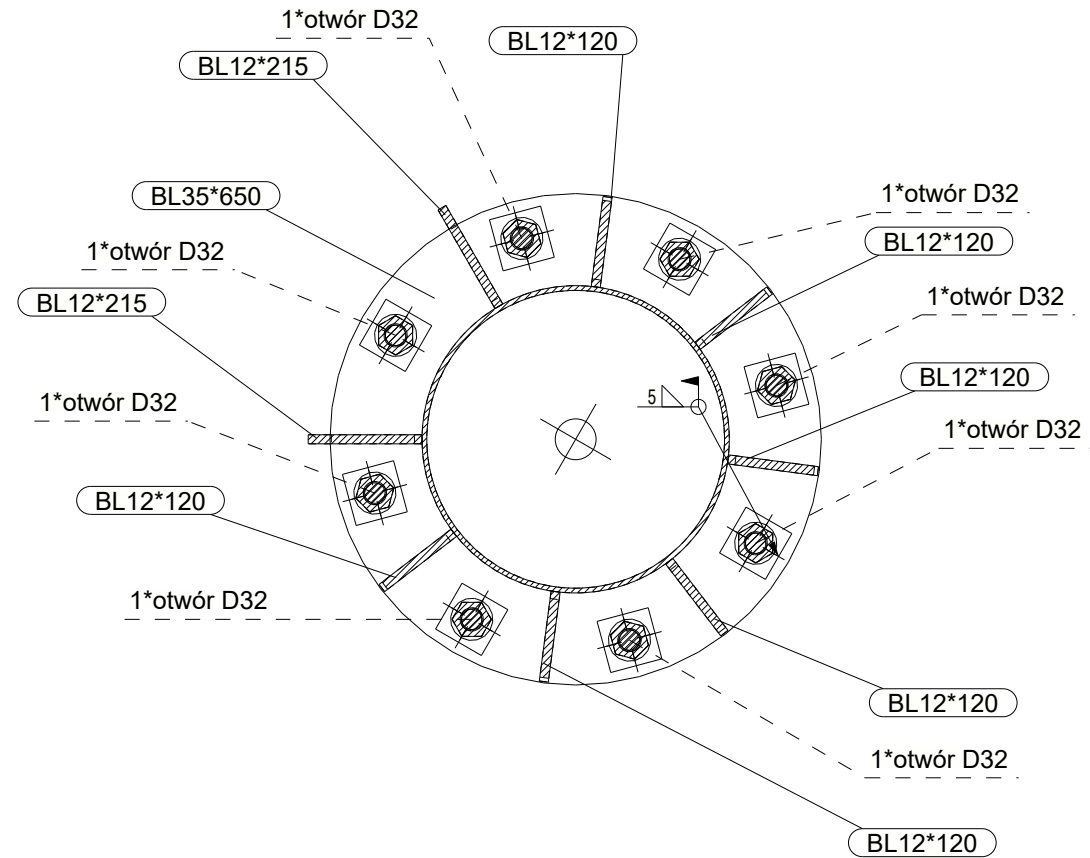


WIDOK B-B
1:10

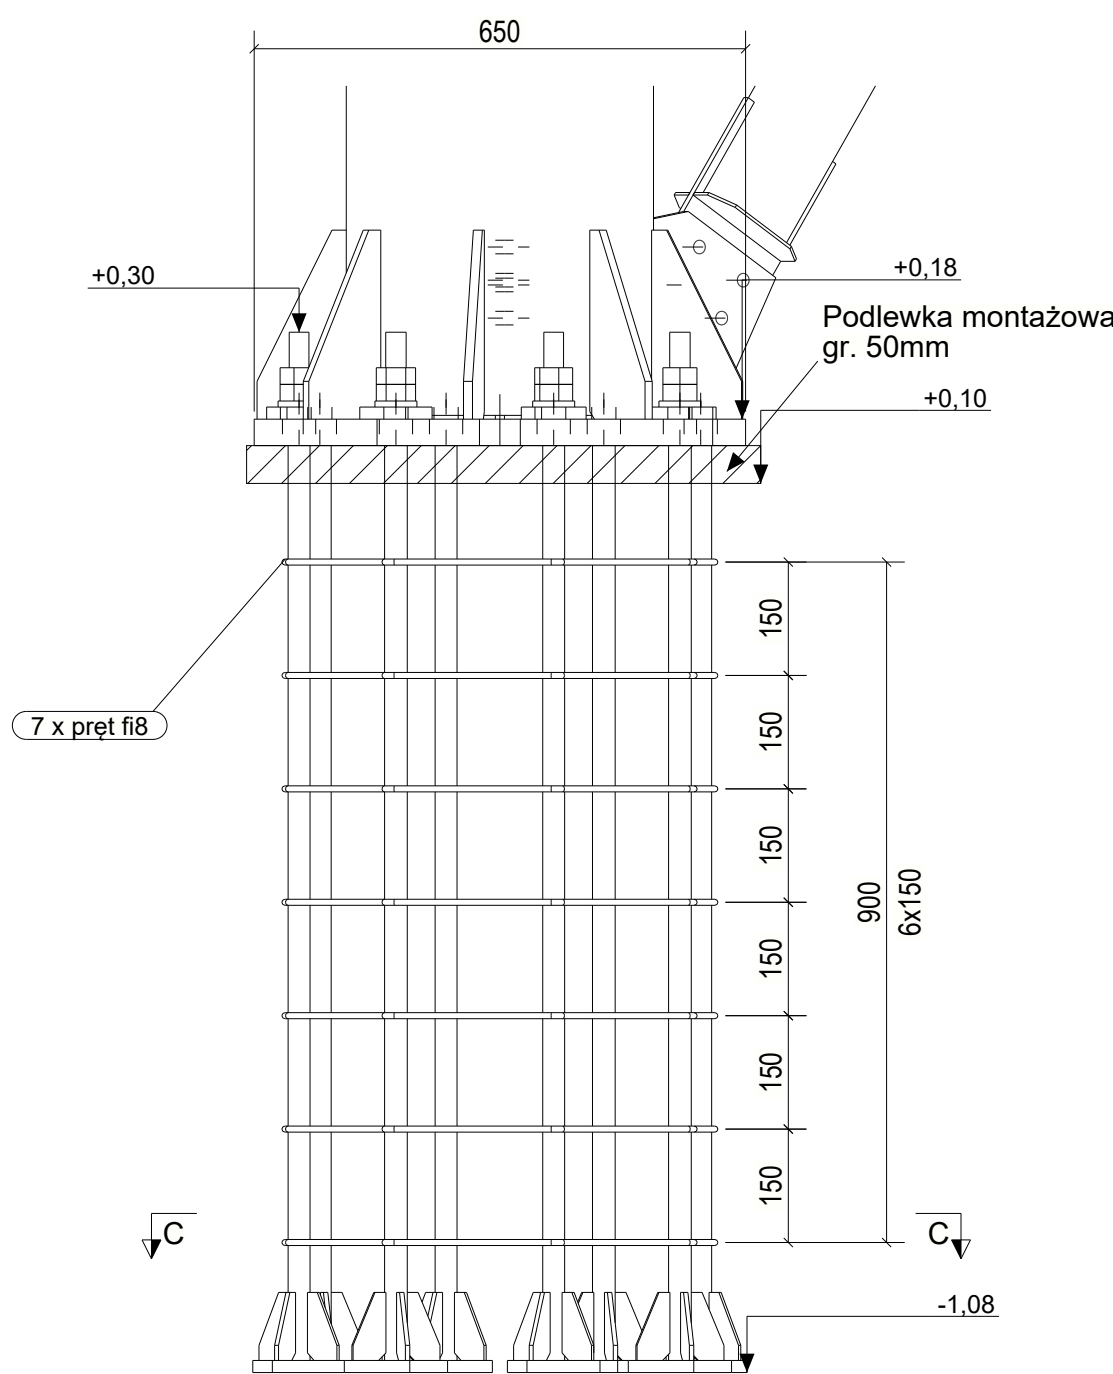

WIDOK C-C
KOTWA STALOWA
1:10

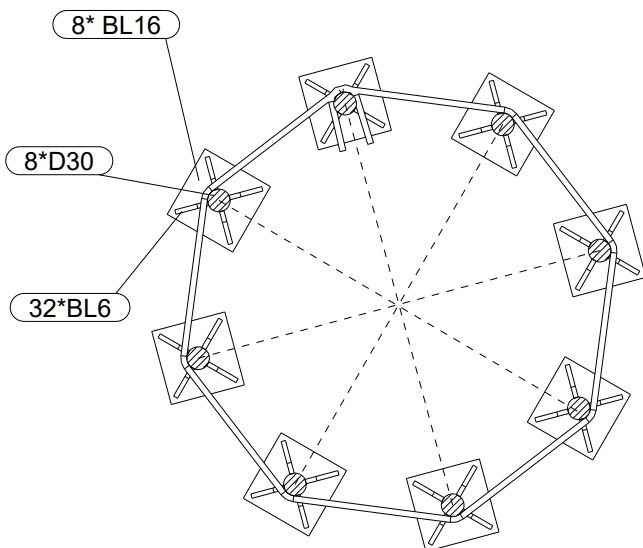

Przekrój D - D
1:10

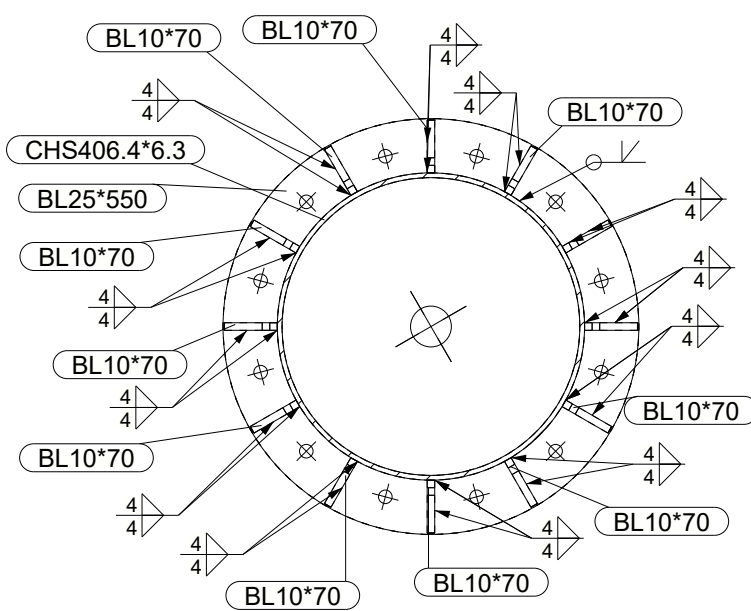

- UWAGI:
1. KLASA KONSTRUKCJI STALOWEJ:
EXCZ WG PN-EN-1090-1 + A1 2012 / A2 2014-09
2. POZIOM JAKOŚCI POŁĄCZEN SPAWANYCH: C WG PN-EN 25817
3. KONSTRUKCJE ZABEZPIECZYĆ ANTYKOROZYJNIE PRZEZ MALOWANIE
ZESTAWEM FARB JEDNEGO PRODUCENTA PRZYJMĄC KAT. KOROZYJNOŚCI C2.
POWIERZCHNIE OCZYŚCIĆ DO STOPNIA Sa2.5 wg PN-ISO 8501-02.
4. KOLOR WG WYTYCZNYCH INWESTORA

KOPLOWANIE BEZ PISMEWJ 2000Y AUTORA ZABRONIONE				PRAWA AUTORSKIE ZASTRZEŻONE	
PRACOWNIA PROJEKTOWANIA I USŁUG INWESTYCYJNYCH ALFA Spółka z o.o. Spółka komandytowa 59-220 LEGNICA, ul. ŁOKIETKA 18 +48 70 8525671 www.ppaifa.pl pracownia@ppaifa.pl				ALFA P R A C O W N I A	
OBIEKT:					
PRZEBUDOWA BUDYNKU HANDLOWEGO BIELSKO BIAŁA UL. WARSZAWSKA 180					
IMIĘ I NAZWISKO: PROJEKTANT: mgr inż. Daniel Mikutaniec uprawnienia budowlane do projektowania bez ograniczeń w specjalności konstrukcyjno - budowlanej nr 156/DOS/12				PODPIS:	
OPRACOWUJĄCY: mgr inż. Andrzej Popiel					
NAZWA RYSUNKU SŁUP Z ZAŚRZĄKAMI				BRANŻA KONSTRUKCJA	
ID PROJEKTU V-23	STADIUM PW	DATA 15-07-24	SKALA 1:10 1:50	NR RYS. K12/001	
NAZWA PLIKU V-23_PW_N_K12_SŁUP_Z_ZAŚRZĄKAMI_001				ID REWIZJI -	