




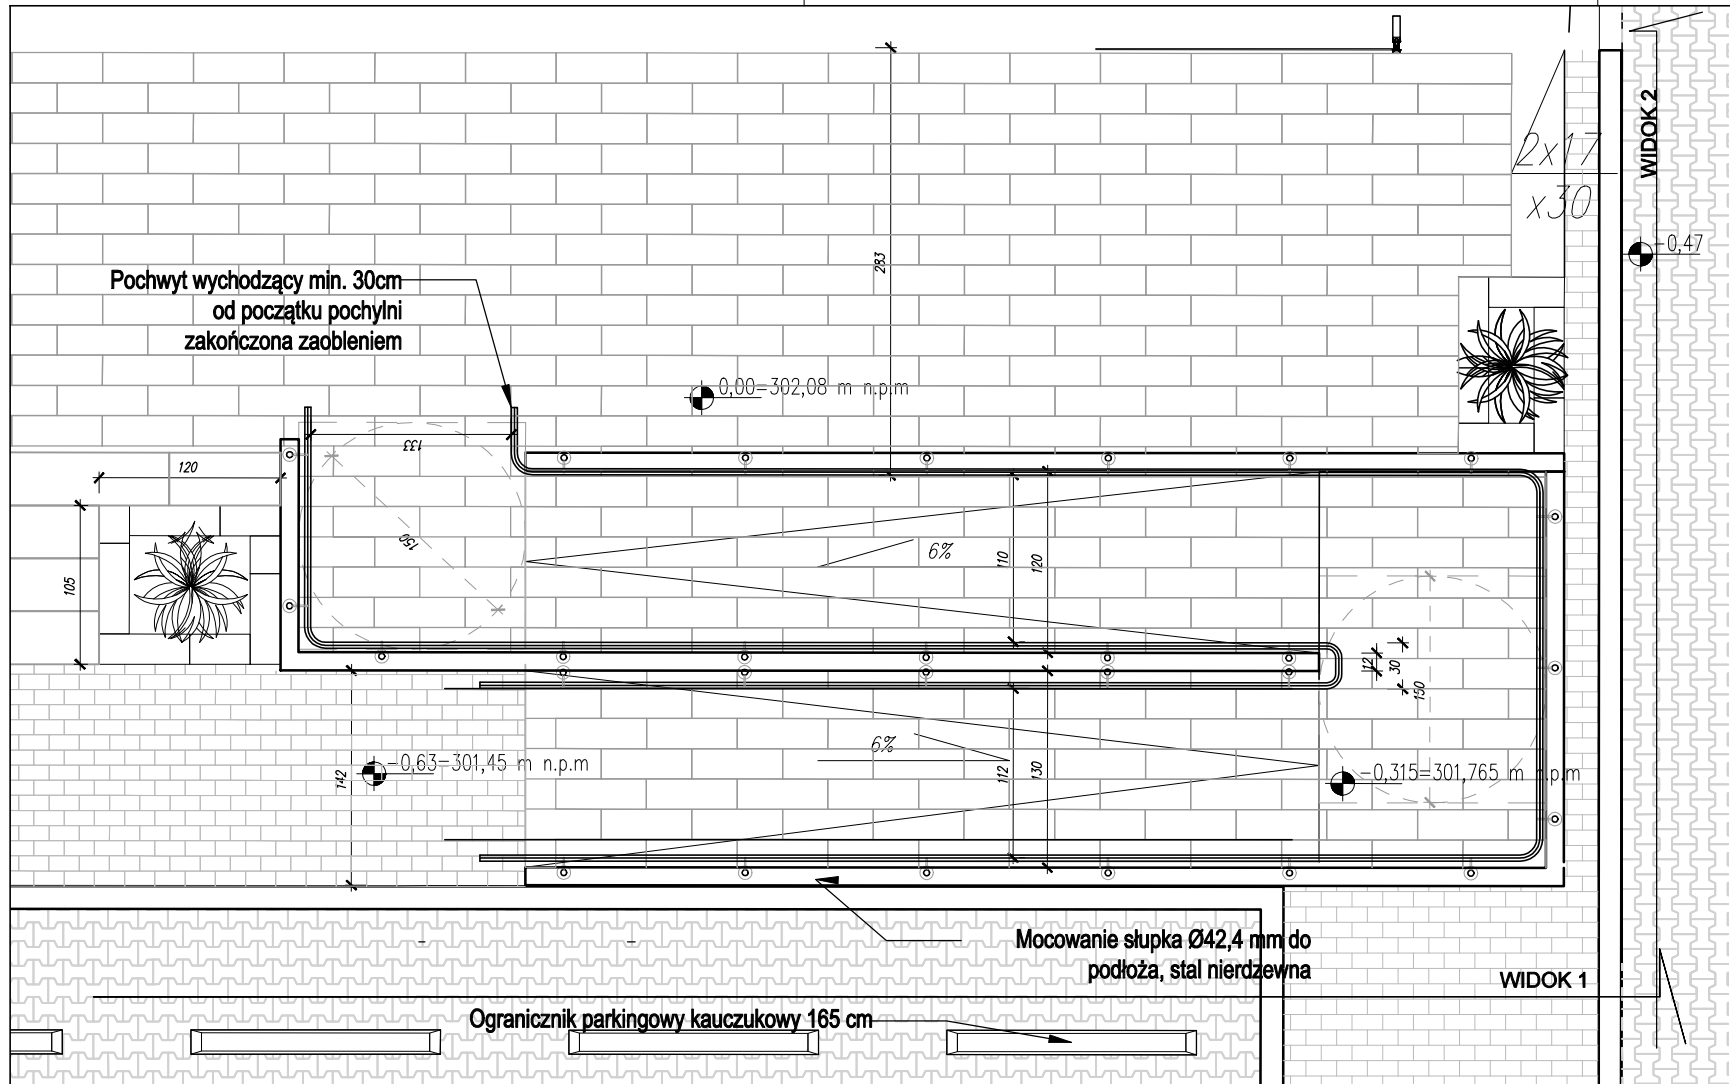

RZUT POCHYLNI | SKALA 1:50

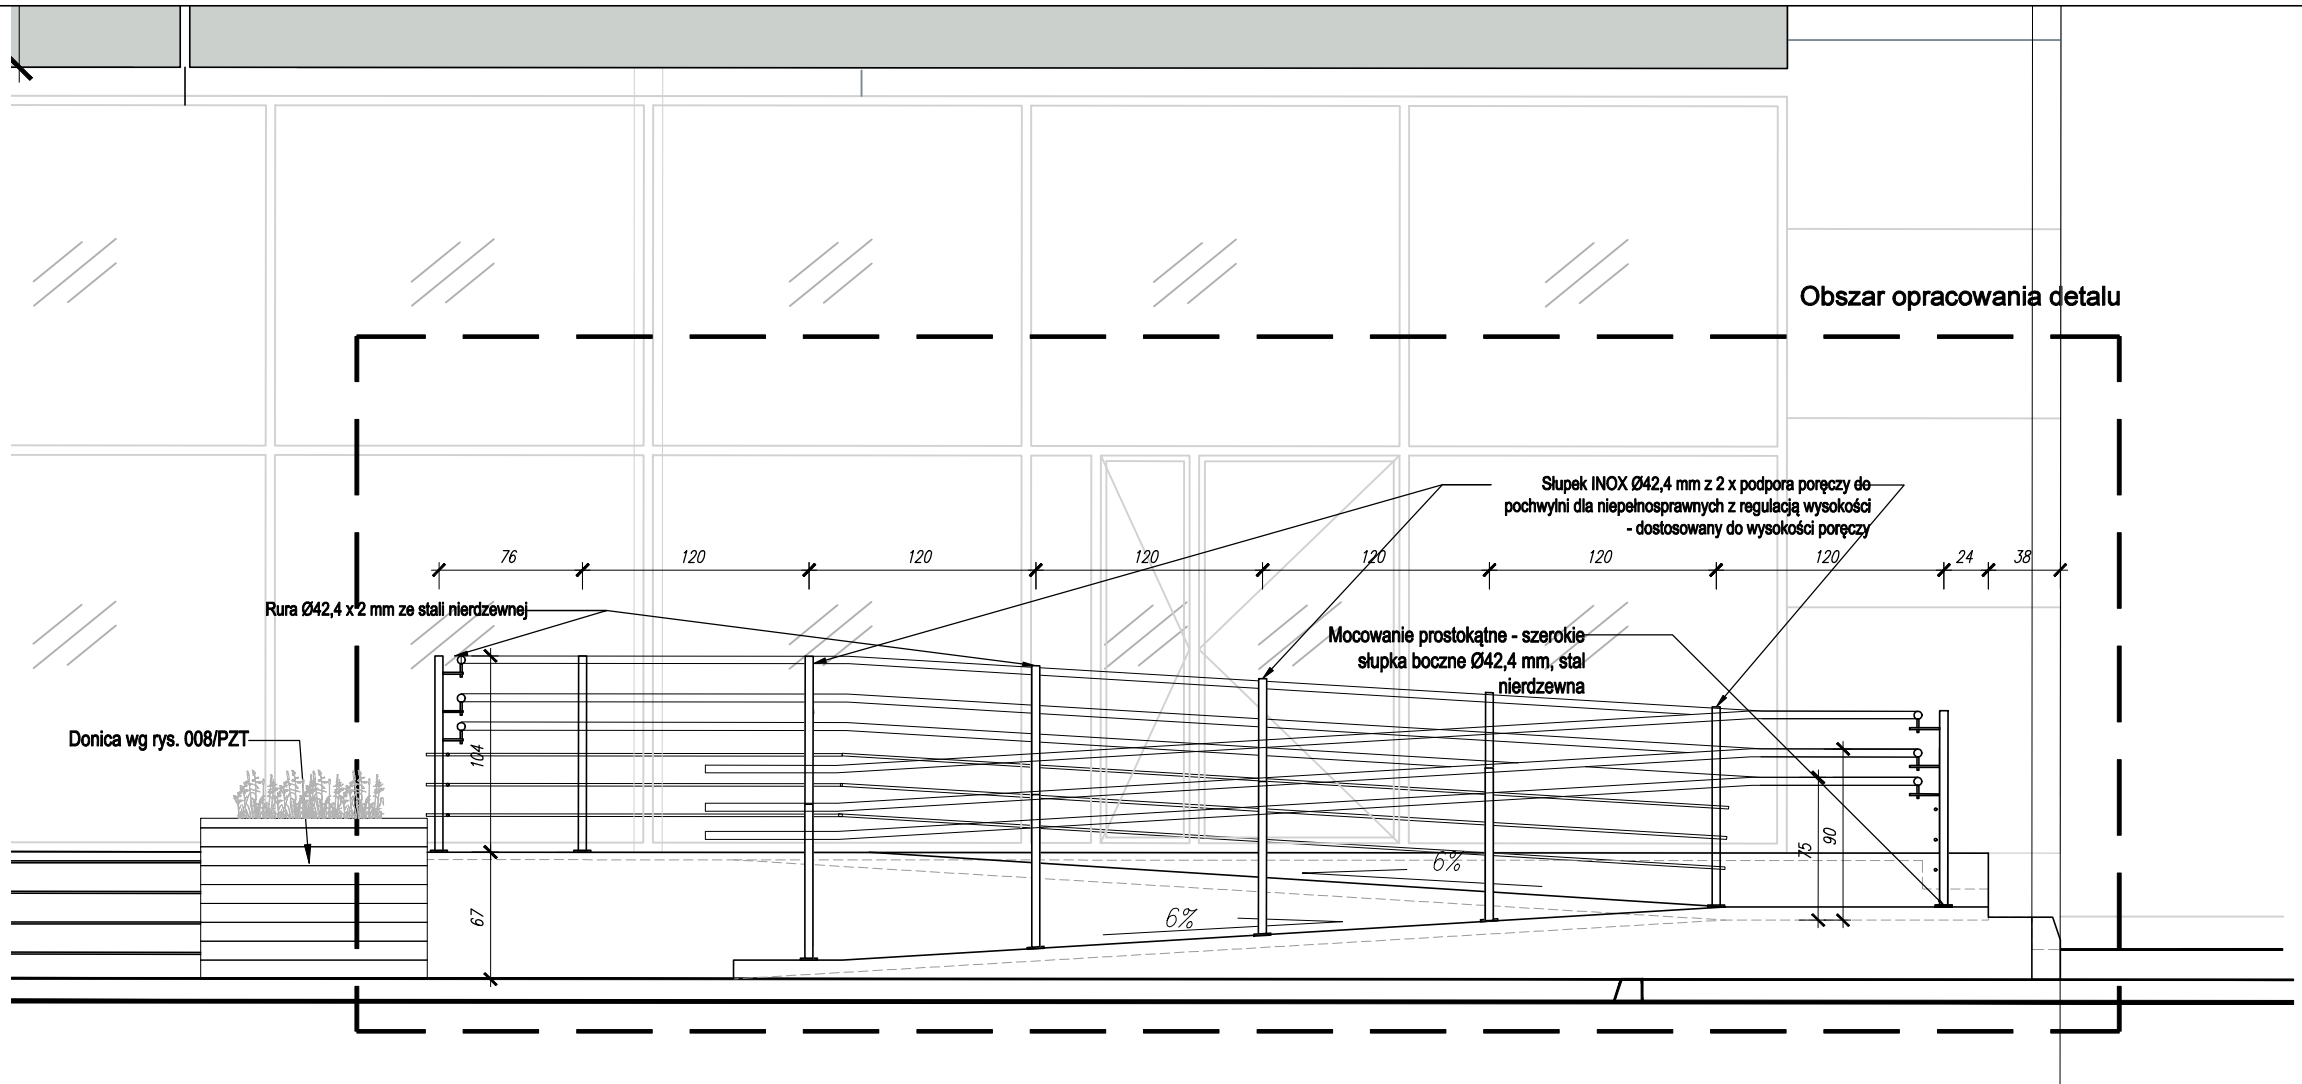

WIDOK 1 POCHYLNI | SKALA 1:50

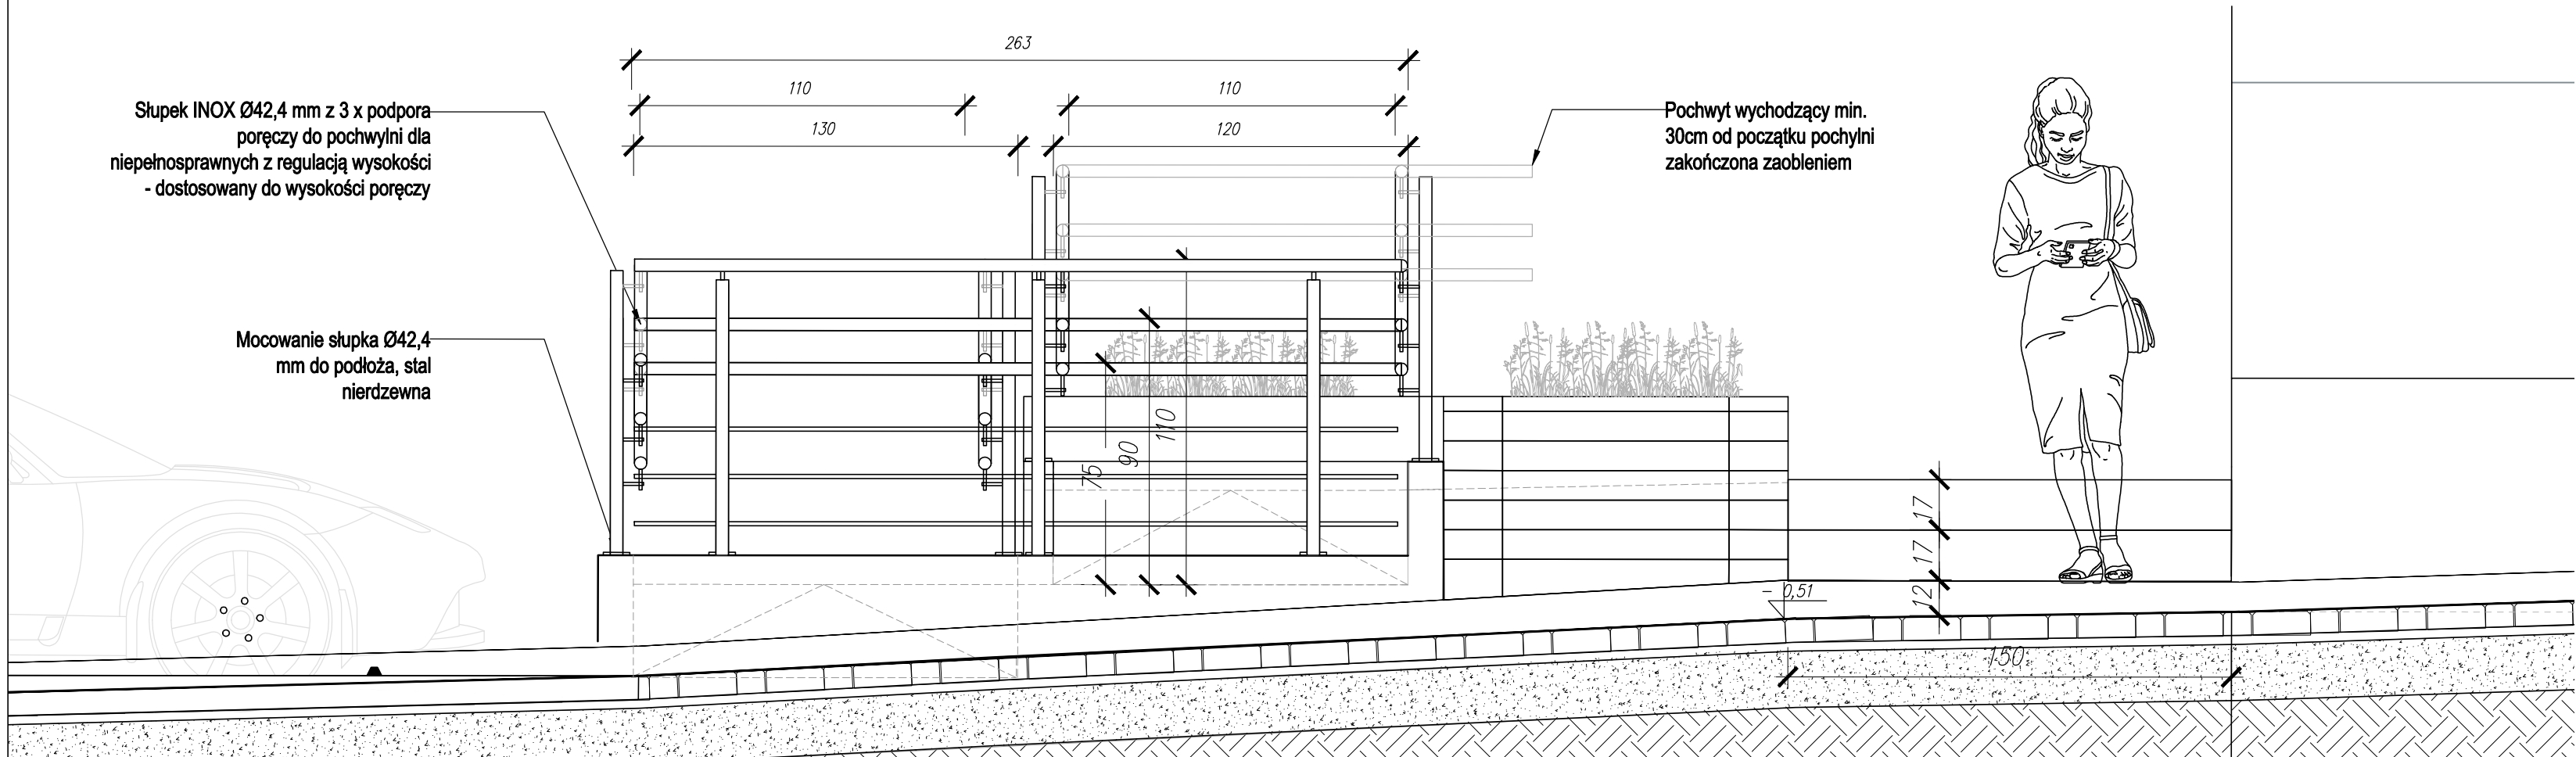

WIDOK 2 POCHYLNI | SKALA 1:50

KOPIOWANIE BEZ PISEMNEJ ZGODY AUTORA ZABRONIONE				
PRAWA AUTORSKIE ZASTRZEŻONE				
PRACOWNIA PROJEKTOWANIA I USŁUG INWESTYCYJNYCH ALFA Spółka z o.o. Spółka komandytowa 59-220 LEGNICA, ul. ŁOKIETKA 18 +48 76 8525671 www.ppalfa.pl pracownia@ppalfa.pl				
ALFA PRACOWNIA				
OBIEKT: PRZEBUDOWA BUDYNKU HANDLOWEGO BIELSKO-BIAŁA UL. WARSZAWSKA 180				
IMIĘ I NAZWISKO PROJEKTANTA			PODPIS	
OPRACOWUJĄCY:				
mgr inż. arch. Bartłomiej Tuczapski				
NAZWA RYSUNKU			BRANŻA	
DETAL POCHYLNI DLA NIEPEŁNOSPRAWNYCH			ARCHITEKTURA	
ID PROJEKTU	STADIUM	DATA	SKALA	NR RYS
V-23	PW	15.12.2023	1:20, 1:50	009/PZT
NAZWA PLIKU				ID REWIZJI
V-23_PW_N_PZT_DETAL POCHYLNI DLA NIEPEŁNOSPRAWNYCH-009				-