
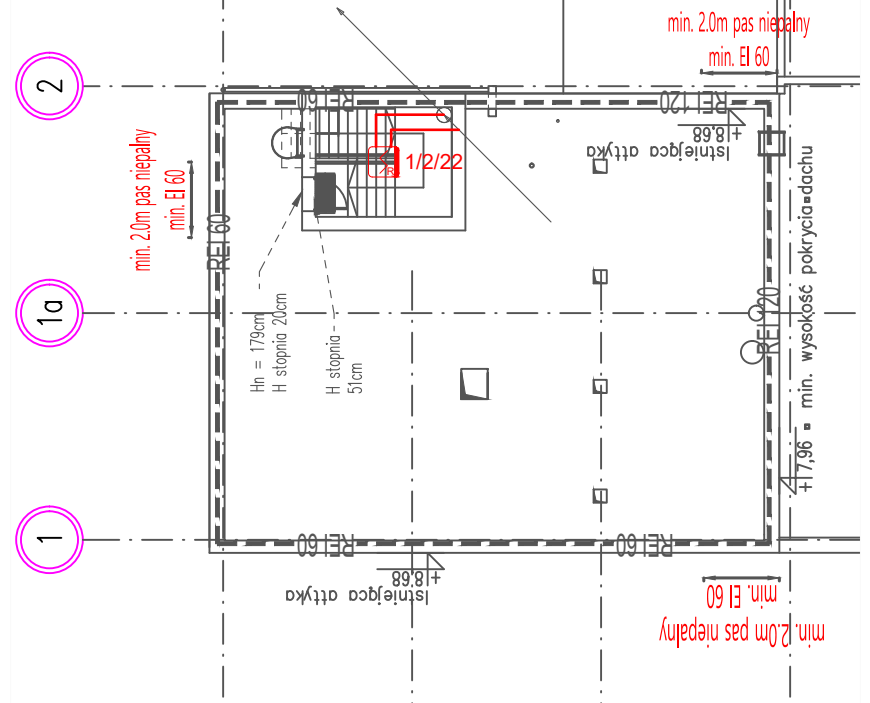
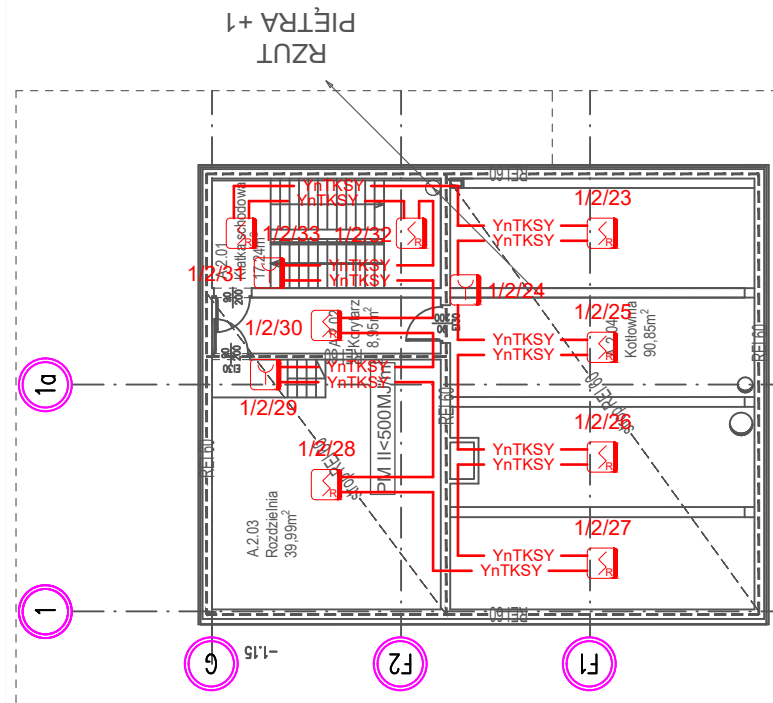


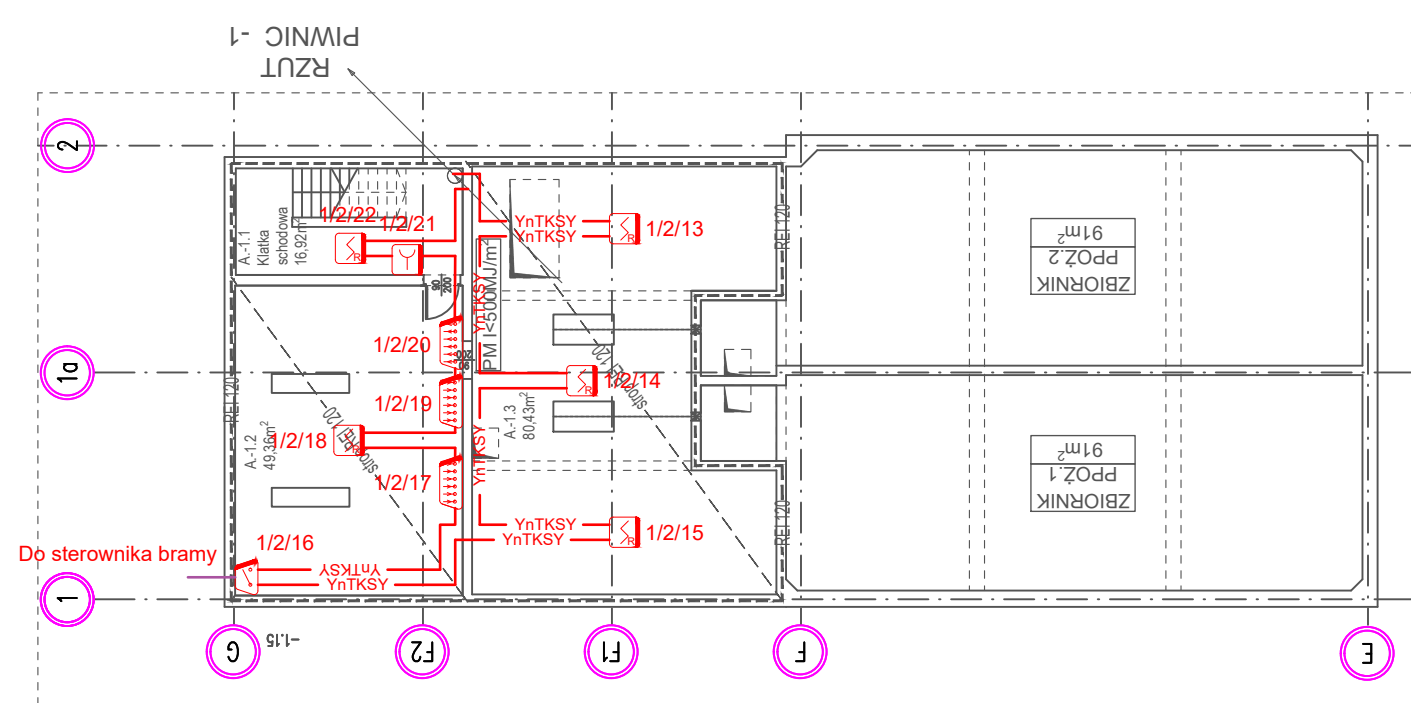

UWAGA:
W przypadku aranżacji powierzchni komercyjnej wykorzystującej sufit podwieszony bez perforacji określonej w PN-CEN/TS 54-14 lub wydzielania pomieszczeń ścianami zastawionymi dodatkowe czujki pożarowe. Dobór, rozmieszczenie, sposób montażu musi spełniać warunki zawarte w wytycznych PN-CEN/TS 54-14.

- Legenda - sygnalizacja pożaru (SAP):**
- CSP** Centrala sygnalizacji pożaru
 - TSR** Terminal sygnalizacji równoległej
 - ZAS** Zasilacz buforowy 230VAC/24VDC
 - DE** Detektor zasysający FLX-020
 - X** Otwór próbujący
 - W** Czujka wielosensorowa
 - D** Czujka optyczna dymu
 - T** Czujka temperaturowa
 - R** Ręczny odczytacz pożarowy
 - M** Moduł adaptera linii bocznej
 - AK** Moduł sterujący-kontrolny
 - AK** Wielowojscowy moduł kontrolny
 - W** Wyniesiony wskaźnik zadziałania czujki
 - P** Puszka łączeniowa z zestawem CNBOP
 - K** Kłapa przeciwpożarowa w kanale wentylacyjnym wyposażona w sprzętne powietrzną, kontrolę położenia przepustnicy, zasilania i podtrzymywania w stanie otwarcia napięciem 24V DC
 - +** Ilość przewodów, kabli w wiązce
 - YTKSY** Przewód / wiązka przewodów YTKSYnew 1x2x0,8
 - PH_90** Zestaw kablowy PH90 / przewód HTKShew PH90 1x2x0,8
 - PH_90** Zestaw kablowy PH90 / przewód HTKShew PH90 2x2x0,8
 - PH_90** Zestaw kablowy PH90 / przewód HTKShew PH90 3x2x0,8

1/24 Numer elementu na linii
Numer linii

KOPROWANIE ZEZWOLENIEM DOKTORA AUTORA CASHOWANIE PRWA AUTORSKIE OCHRONIONE

PRACOWNIA PROJEKTOWANIA I USŁUG INWESTYCYJNYCH ALFA
Spółka z ograniczoną odpowiedzialnością
ul. POLSKA 10, 01-644 Warszawa
+48 22 625 55 51 www.alfaprojekt.pl

ALFA
PRACOWNIA

OBJEKT: PRZEBUDOWA BUDYNKU HANDLOWEGO
BIELSKO-BIALA
UL. WARSZAWSKA 180

IMI I NAZWISKO PROJEKTANTA	PODPIS
mgr inż. Aleksander Pater upr. nr 131/D05/05 do projektowania w specjalności instalacyjnej w zakresie sieci, instalacji i urządzeń elektrycznych i elektroenergetycznych bez ograniczeń	
mgr inż. Jarosław Przybyś upr. nr 155/D05/05 do projektowania w specjalności instalacyjnej w zakresie sieci, instalacji i urządzeń elektrycznych i elektroenergetycznych bez ograniczeń	
ASYSTENT PROJEKTANTA mgr inż. Janusz Wielgus upr. nr 105/D05/05 do projektowania w specjalności instalacyjnej w zakresie sieci, instalacji i urządzeń elektrycznych i elektroenergetycznych bez ograniczeń Koncesja MSWiA nr L-64100	
TYTUŁ RYSUNKU	BRANŻA
RZUT PARTERU OSIE 1-9 SYSTEM SYGNALIZACJI POŻAROWEJ	INSTALACJE NISKOPRĄDOWE
©PROJEKTU	STADIUM
V-23	PTW RB
	DATA
	5.06.24
	SKALA
	1:200
	NR RYS.
	101/NP