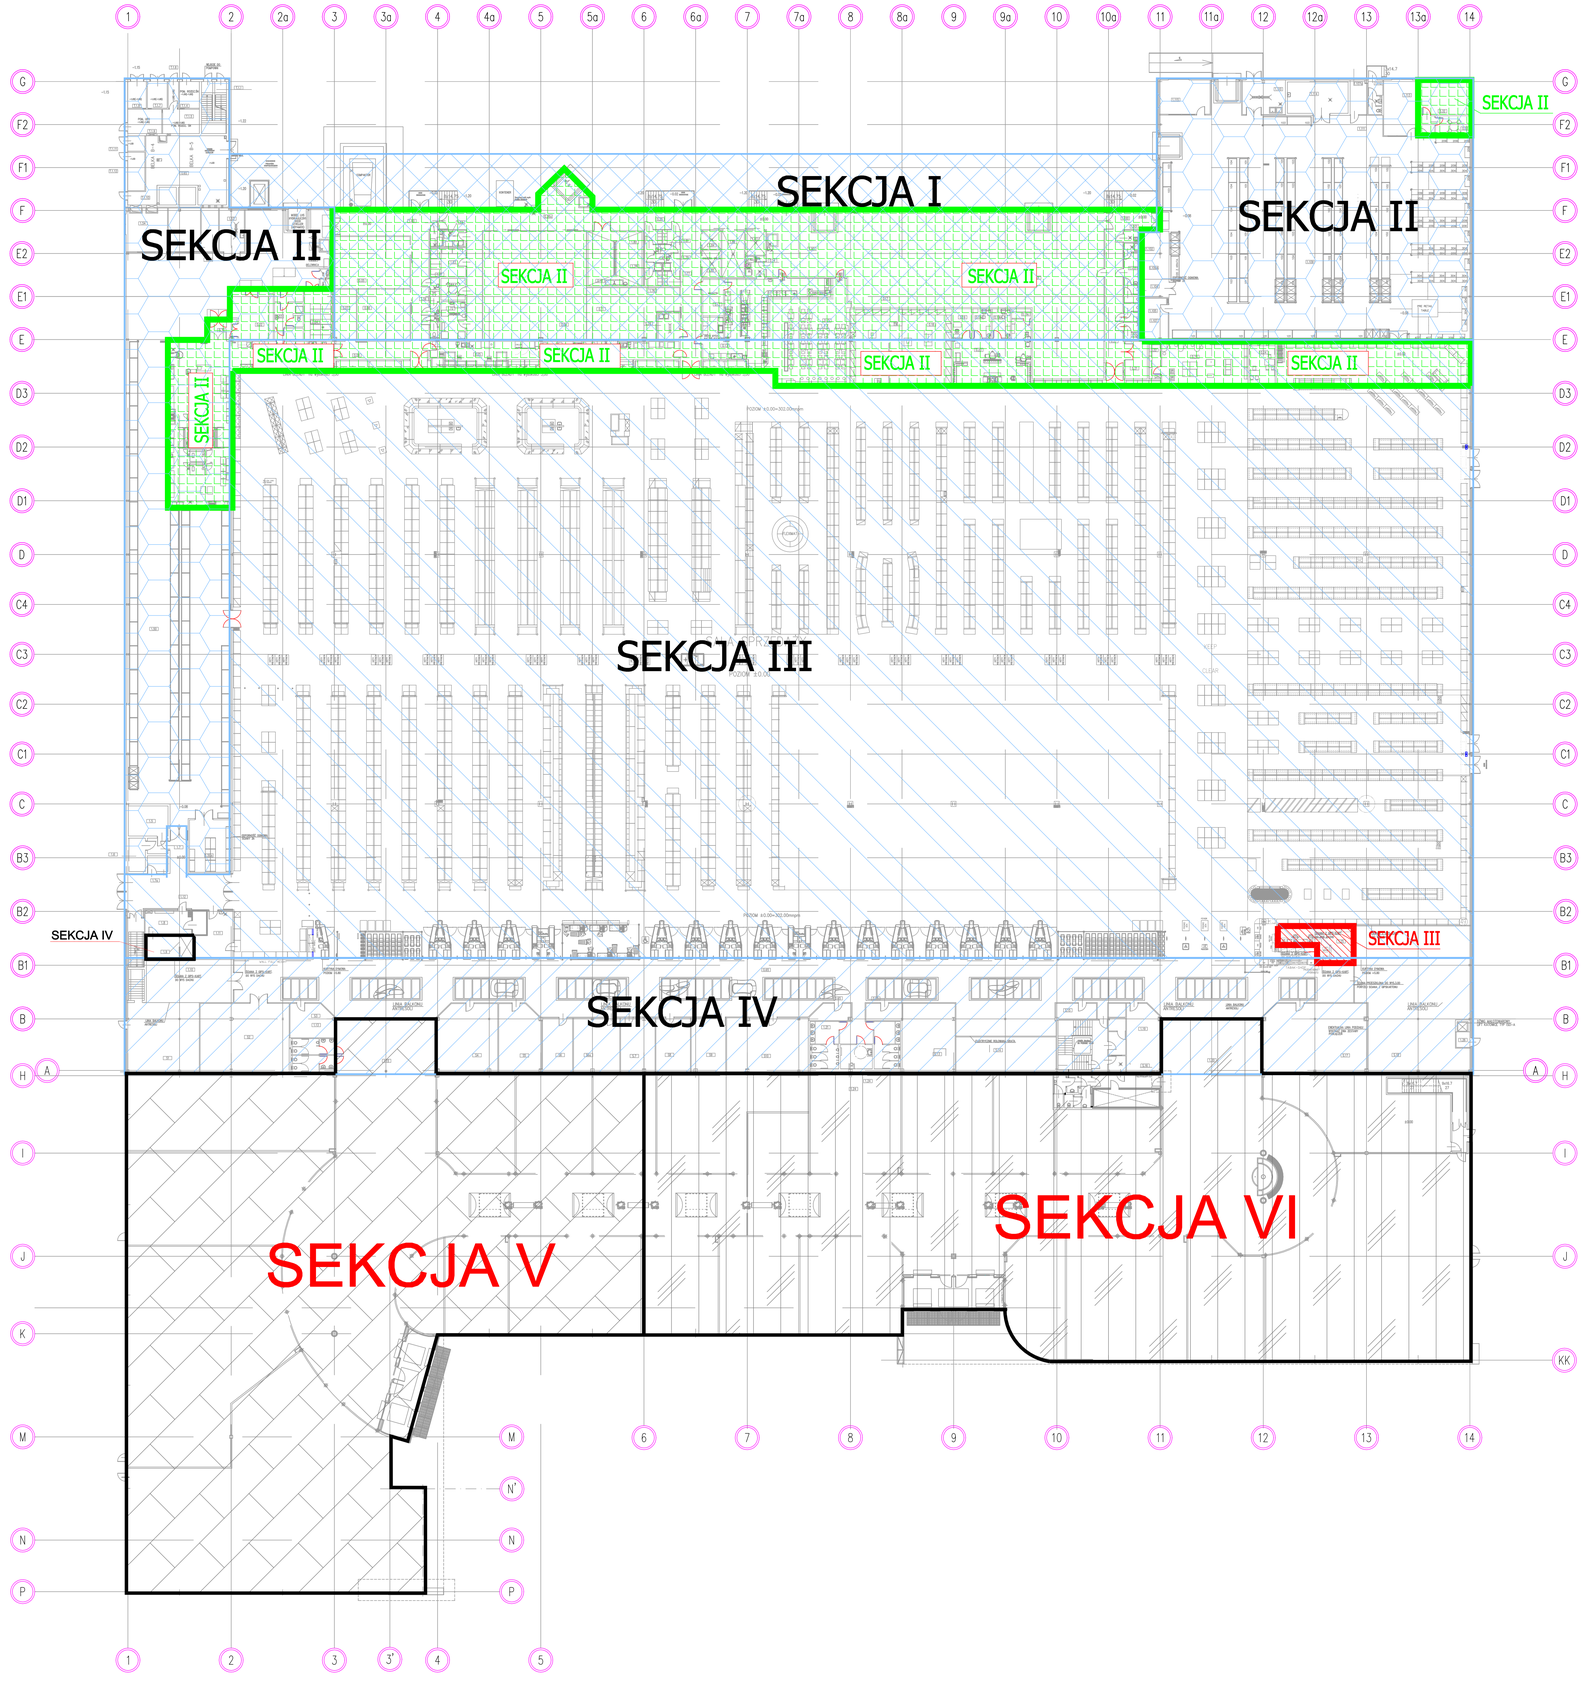

LEGENDA

- Istniejąca sekcja I
- Istniejąca sekcja II
- Istniejąca sekcja III
- Istniejąca sekcja IV
- Istniejąca sekcja V
- Istniejąca sekcja VI
- Projektowana sekcja II
- Projektowana sekcja III
- Projektowana sekcja IV

Projekt techniczny nie stanowi dokumentacji powykonawczej. Dokumentację powykonawczą należy wykonać zgodnie z art. 3. ust. 14. i art. 22. ust. 6. Prawa budowlanego.

Do każdego z lokali w stanie deweloperskim zostały zapewnione podejścia instalacji sanitarnych, które umożliwiają realizację zaplecza socjalno-sanitarnego w ramach aranżacji projektów lokali przez docelowych najemców.

KOPIOWANIE BEZ PISEMNEJ ZGODY AUTORA ZABRONIONE · PRAWA AUTORSKIE ZASTRZEŻONE

PRACOWNIA PROJEKTOWANIA I USŁUG INWESTYCYJNYCH ALFA
Spółka z o.o. Spółka komandytowa
59-220 LEGNICA, ul. EGNETKA 18
+48 76 8522671 www.ppiuiia.pl pracownia@pp.pl

OBIEKT

Budowa i przebudowa parkingu (w tym 357 projektowanych miejsc postojowych, 59 remontowanych miejsc postojowych), budowa wiat na wózki sklepowe i wiat śmietnikowych, przebudowa totemu reklamowego, budowa i przebudowa zewnętrznych instalacji wody, kanalizacji sanitarnej, kanalizacji deszczowej, instalacji energetycznej i oświetleniowej, zmiana decyzji Prezydenta Miasta Bielska-Białej z dnia 13 grudnia 2023 r. nr 851/2023 znak: UA.6740.706.2023.DKA w przedmiocie zatwierdzenia projektu zagospodarowania terenu oraz projektu architektoniczno-budowlanego i udzielenia pozwolenia na przebudowę budynku handlowego wraz z częściową rozbiórką w zakresie m. in. przebudowy i nadbudowy budynku, dobudowy do północnej ściany budynku schodów, przebudowy istniejącej skarpy.

Bielsko-Biała 43-300, ul. Warszawska 180, Obręb 0208 Stare Bielsko
dz. nr ewid. 47/25, 47/26 (dawnej 47/24), 60/1, 3439/20

IMIĘ I NAZWISKO PROJEKTANTA	PODPIS
PROJEKTANT: **mgr inż. Grzegorz Rokita** uprawnienia budowlane do projektowania bez ograniczeń w specjalności instalacyjnej nr MAZ/0419/POOS/12	
SPRAWDZAJĄCY: **mgr inż. Jacek Sujecki** uprawnienia budowlane do projektowania bez ograniczeń w specjalności instalacyjnej nr MAZ/0450/PWOS/07	

NAZWA RYSUNKU	BRANŻA
PLAN SEKCJI INSTALAJI TRYSKACZOWEJ - STAN ISTNIEJĄCY	INSTALACJA TRYSKACZOWA

ID PROJEKTU	STADIUM	DATA	SKALA	NR RYS
V-23	PT	28.06.2024	1:200	101/T

NAZWA PLIKU	ID WERSJI
V-23_PT_1.7_PLAN SEKCJI INSTALACJI TRYSKACZOWEJ - STAN ISTNIEJĄCY.**dwg**	-