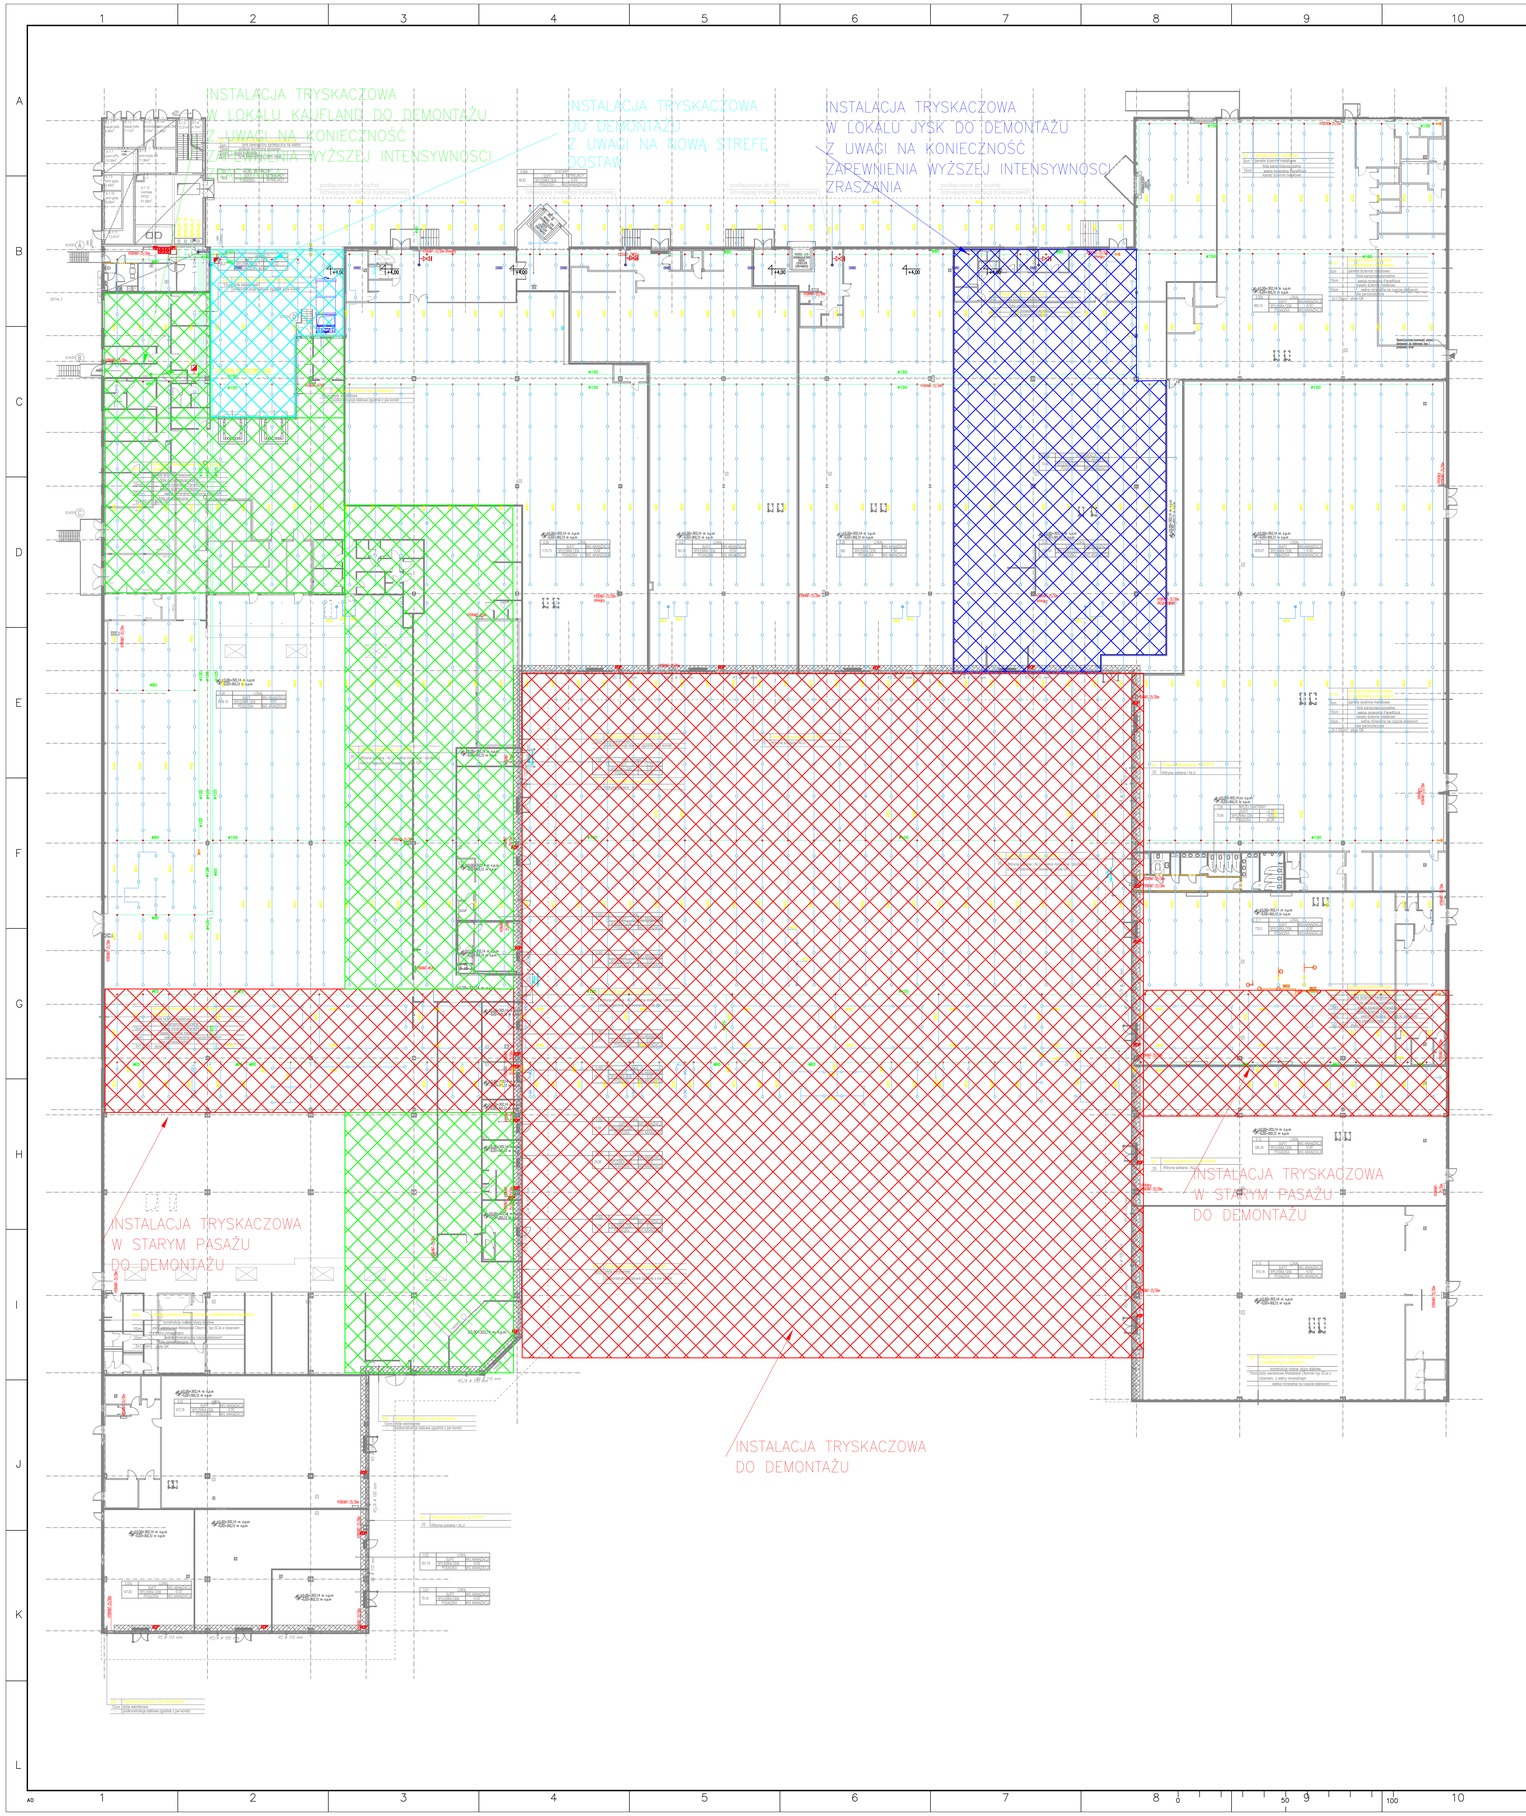

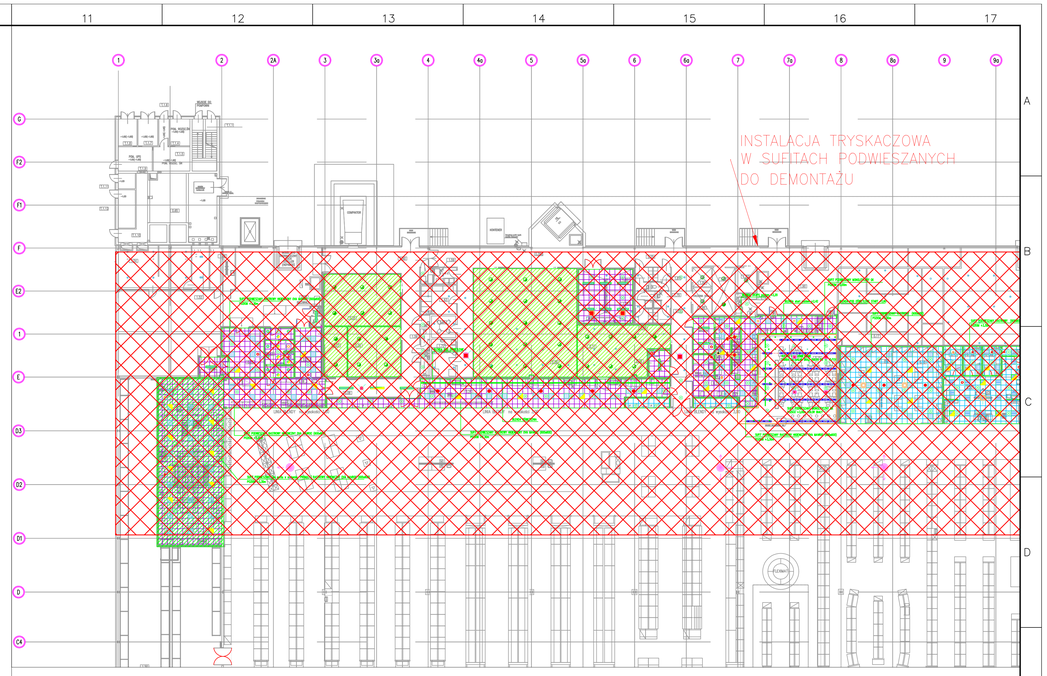

Projekt techniczny nie stanowi dokumentacji powykonawczej.
Dokumentację powykonawczą należy wykonać zgodnie z art. 3. ust. 14.

i art. 22. ust. 8. Prawa budowlanego.

Do każdego z lokali w stanie deweloperskim zostały zapewnione podejścia instalacji sanitarnych, które umożliwiają realizację zapleczа socjalno-sanitarnego w ramach aranżacji projektów lokali przez docelowych najemców.

KOPIOWANIE BEZ PISEMNEJ ZGODY AUTORA ZABRONIONE Prawa autorskie zastrzeżone

PRACOWNIA PROJEKTOWANIA
I USŁUG INWESTYCYJNYCH ALFA
Spółka z o.o. Spółka komandytowa
59-220 LEGNICA, ul. LOKIETKA 18
+48 76 8530871 www.ppalfa.pl pracownia@ppalfa.pl
ALFA PRACOWNIA

OBIEKT:
Budowa i przebudowa parkingu (w tym 357 projektowanych miejsc postojowych, 59 remontowanych miejsc postojowych), budowa wiat na wózki sklepowe i wiat śmietnikowych, przebudowa totemu reklamowego, budowa i przebudowa zewnętrznych instalacji wody, kanalizacji sanitarnej, kanalizacji deszczowej, instalacji energetycznej i oświetleniowej, zmiana decyzji Prezydenta Miasta Bielska-Białej z dnia 13 grudnia 2023 r. nr 851/2023 znak: UA.6740.706.2023.DKA w przedmiocie zatwierdzenia projektu zagospodarowania terenu oraz projektu architektoniczno-budowlanego i udzielenia pozwolenia na przebudowę budynku handlowego wraz z częściową rozbiórką w zakresie m. in. przebudowy i nadbudowy budynku, dobudowy do północnej ściany budynku schodów, przebudowy istniejącej skarpy.
Bielsko-Biała 43-300, ul. Warszawska 180, Obręb 1038 Stare Bielsko
dz. nr ewid. 47/25, 47/26 (dawniej 47/24), 60/1, 3439/20

IMIĘ / NAZWISKO PROJEKTANTA	PODPIS
PROJEKTANT: **mgr inż. Grzegorz Rokita** uprawnienia budowlane do projektowania bez ograniczeń w specjalności instalacyjnej nr MAZO/0478/POOS/12	
SPRAWDZAJĄCY: **mgr inż. Jacek Sujecki** uprawnienia budowlane do projektowania bez ograniczeń w specjalności instalacyjnej nr MAZO/0450/PWOS/07	

Signed by / Podpisano przez:
GRZEGORZ ROKITA
Date / Data: 2024-11-12 09:34

Signed by / Podpisano przez:
JACEK SUJECKI
Date / Data: 2024-11-12 10:28

NAZWA RYSUNKU	SKALA
PLAN DEMONTAŻY INSTALACJI TRYSKACZOWEJ	INSTALACJA TRYSKACZOWA

ID PROJEKTU	STADIUM	DATA	SKALA	NR RYS
V-23	PT	28.06.2024	1:200	103/T

NAZWA PLIKU: V-23_PT_IK_T_PLAN DEMONTAŻU INSTALACJI TRYSKACZOWEJ-103

ID REWIZJI: -