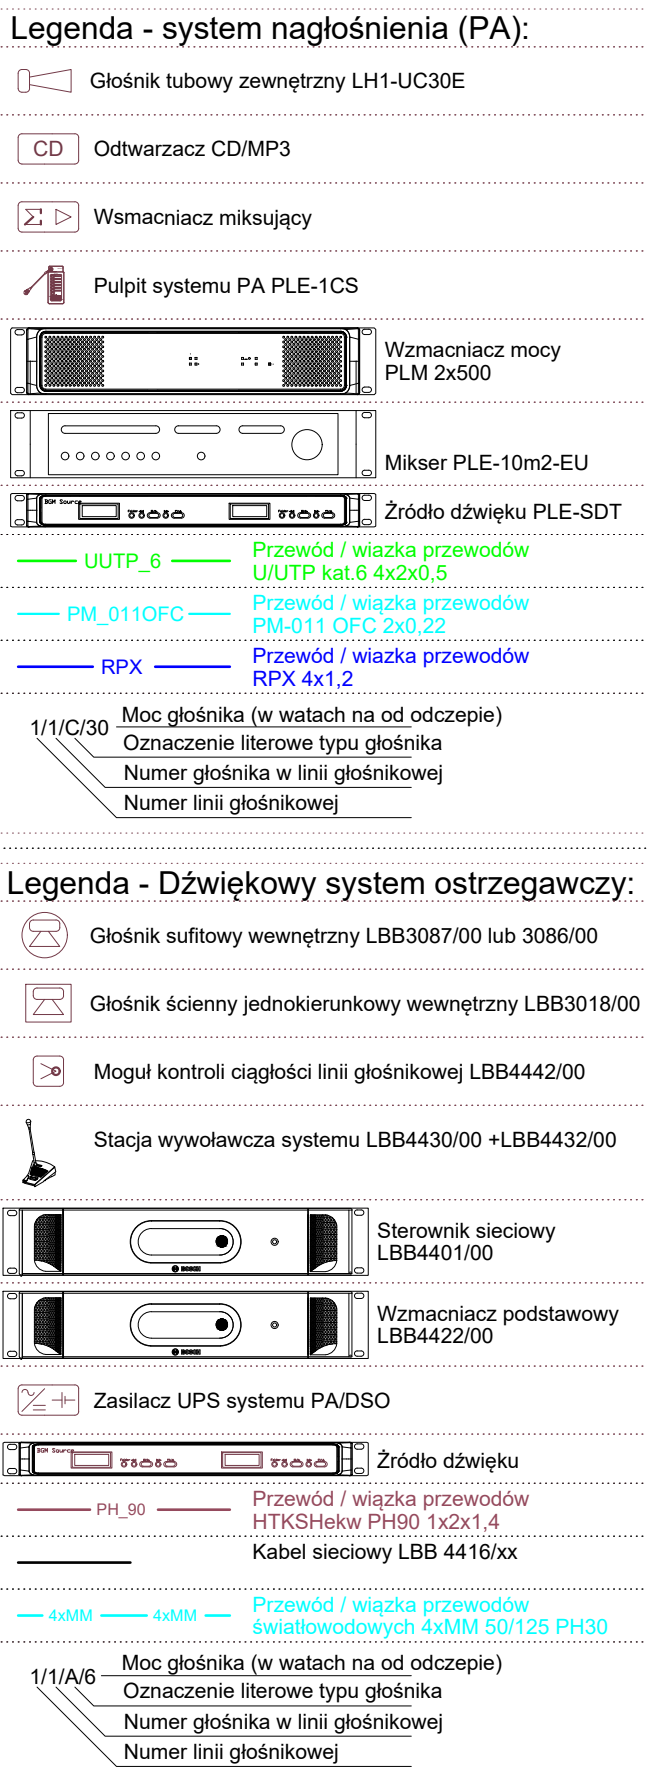


[illegible]

TYTUŁ, RYSUNKU			BRANŻA	
RZUT PARTERU 1-9 DŹWIĘKOWY SYSTEM OSTRZEGAWCZY DSO i PA			INSTALACJE NISKOPRĄDOWE	
ID PROJEKTU	STADIUM	DATA	SKALA	NR RYS.
V-23	PT	28.06.2024	1:200	101/NP