


UKŁAD NR 9

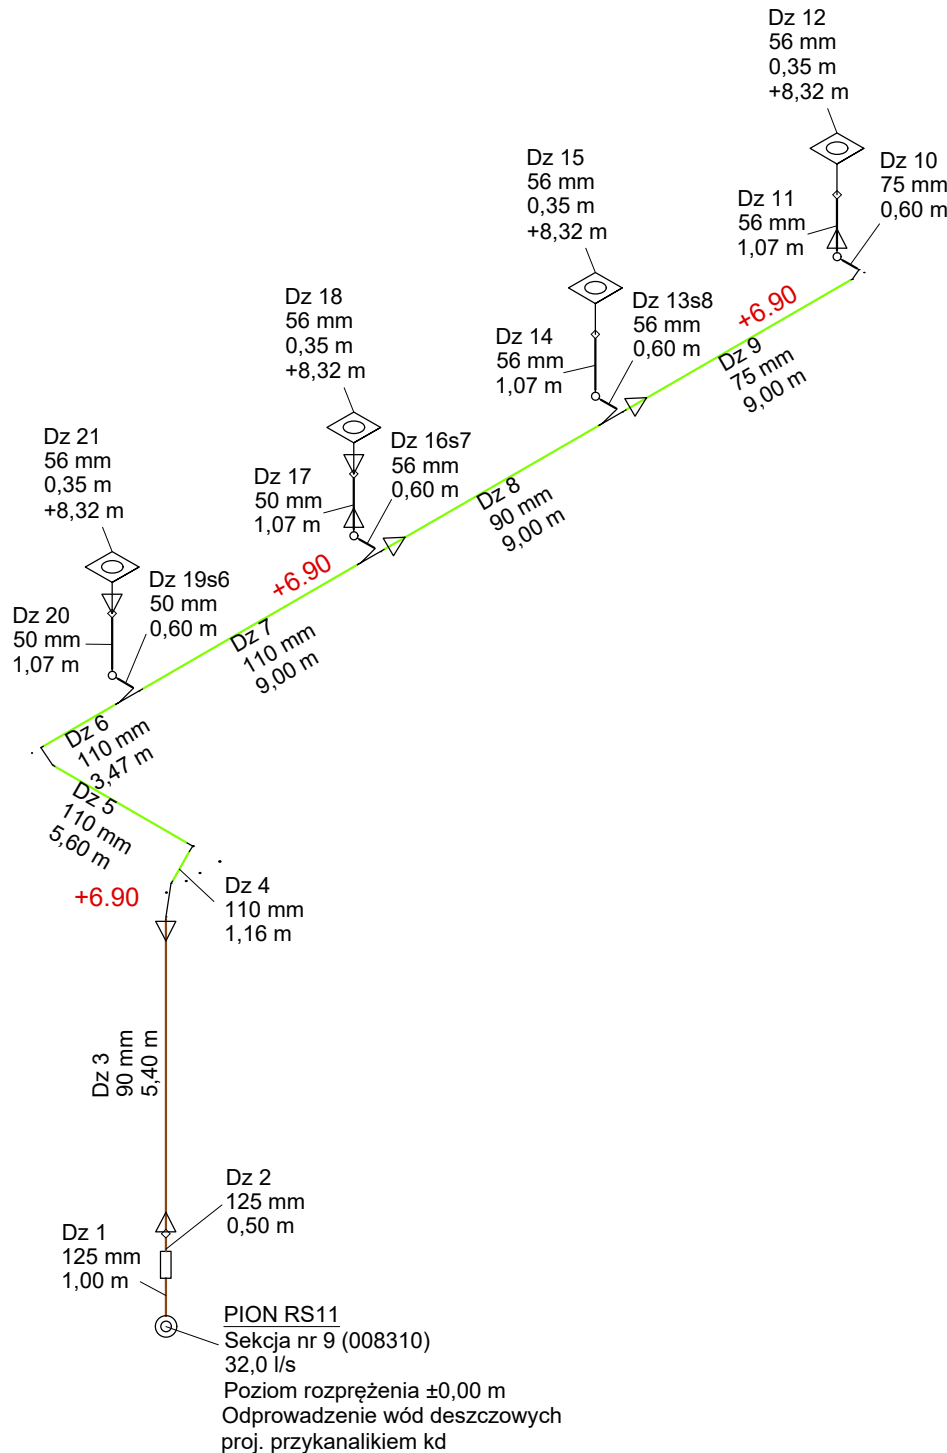

Legenda symboli

- Wpust dachowy
- Punkt komunikacji
- Kolano 90°
- Kolano 2×45°
- Czyszczyzak
- Zwężka

Legenda asortymentu

- Geberit PE

Legenda kolorów dla typu mocowania

- Profil montażowy (sztywne)
- Brak mocowania
- Mocowanie konwencjonalne (kielich kompensacyjny)

SPORZĄDZONO NA PODSTAWIE DOBORU SYSTEMU PLUVIA FIRMY GEBERIT.
NR PROJEKTU 008310a-008310_005a z dn. 01.03.2024r.

Projekt techniczny nie stanowi dokumentacji powykonawczej.
Dokumentację powykonawczą należy wykonać zgodnie z art. 3. ust. 14.
i art. 22. ust. 8. Prawa budowlanego.

Do każdego z lokali w stanie deweloperskim zostały zapewnione podejścia instalacji sanitarnych, które umożliwiają realizację zaplecza socjalno-sanitarnego w ramach aranżacji projektów lokali przez docelowych najemców.

KOPIOWANIE BEZ PISEMNEJ ZGODY AUTORA Z A B R O N I O N E					PRAWA AUTORSKIE ZASTRZEŻONE				
PRACOWNIA PROJEKTOWANIA I USŁUG INWESTYCYJNYCH ALFA Spółka z o.o. Spółka komandytowa 59-220 LEGNICA, UL. ŁOKIETKA 18 +48 76 852 56 71 www.ppalfa.pl pracownia@ppalfa.pl					 P R A C O W N I A				
OBIEKT:									
BUDOWA BUDYNKU HANDLOWEGO WRAZ Z NIEZBĘDNĄ INFRASTRUKTURĄ TECHNICZNĄ (...) BIELSKO BIAŁA OBRĘB STARE BIELSKO, UL. WARSZAWSKA, DZ. NR 47/24 I 60/1									
IMIĘ I NAZWISKO PROJEKTANTA					PODPIS				
PROJEKTANT: mgr inż. Agnieszka Szczepaniuk uprawnienia budowlane do projektowania bez ograniczeń w specjalności instalacyjnej w zakresie sieci, instalacji i urządzeń cieplnych, wentylacyjnych, gazowych, wodociągowych i kanalizacyjnych nr 65/DOS/04									
SPRAWDZAJĄCY: mgr inż. Sylwia Domagała uprawnienia budowlane do projektowania bez ograniczeń w specjalności instalacyjnej w zakresie sieci, instalacji i urządzeń cieplnych, wentylacyjnych, gazowych, wodociągowych i kanalizacyjnych nr DOS/0132/PBS/16									
TYTUŁ RYSUNKU					BRANŻA				
SCHEMAT PODCIŚNIENIOWEGO ODWODNIENIA DACHU UKŁAD NR 9					SANITARNA				
ID PROJEKTU	STADIUM	DATA	SKALA	NR RYS					
V-23	PT	07.03.24	-	107/S					