
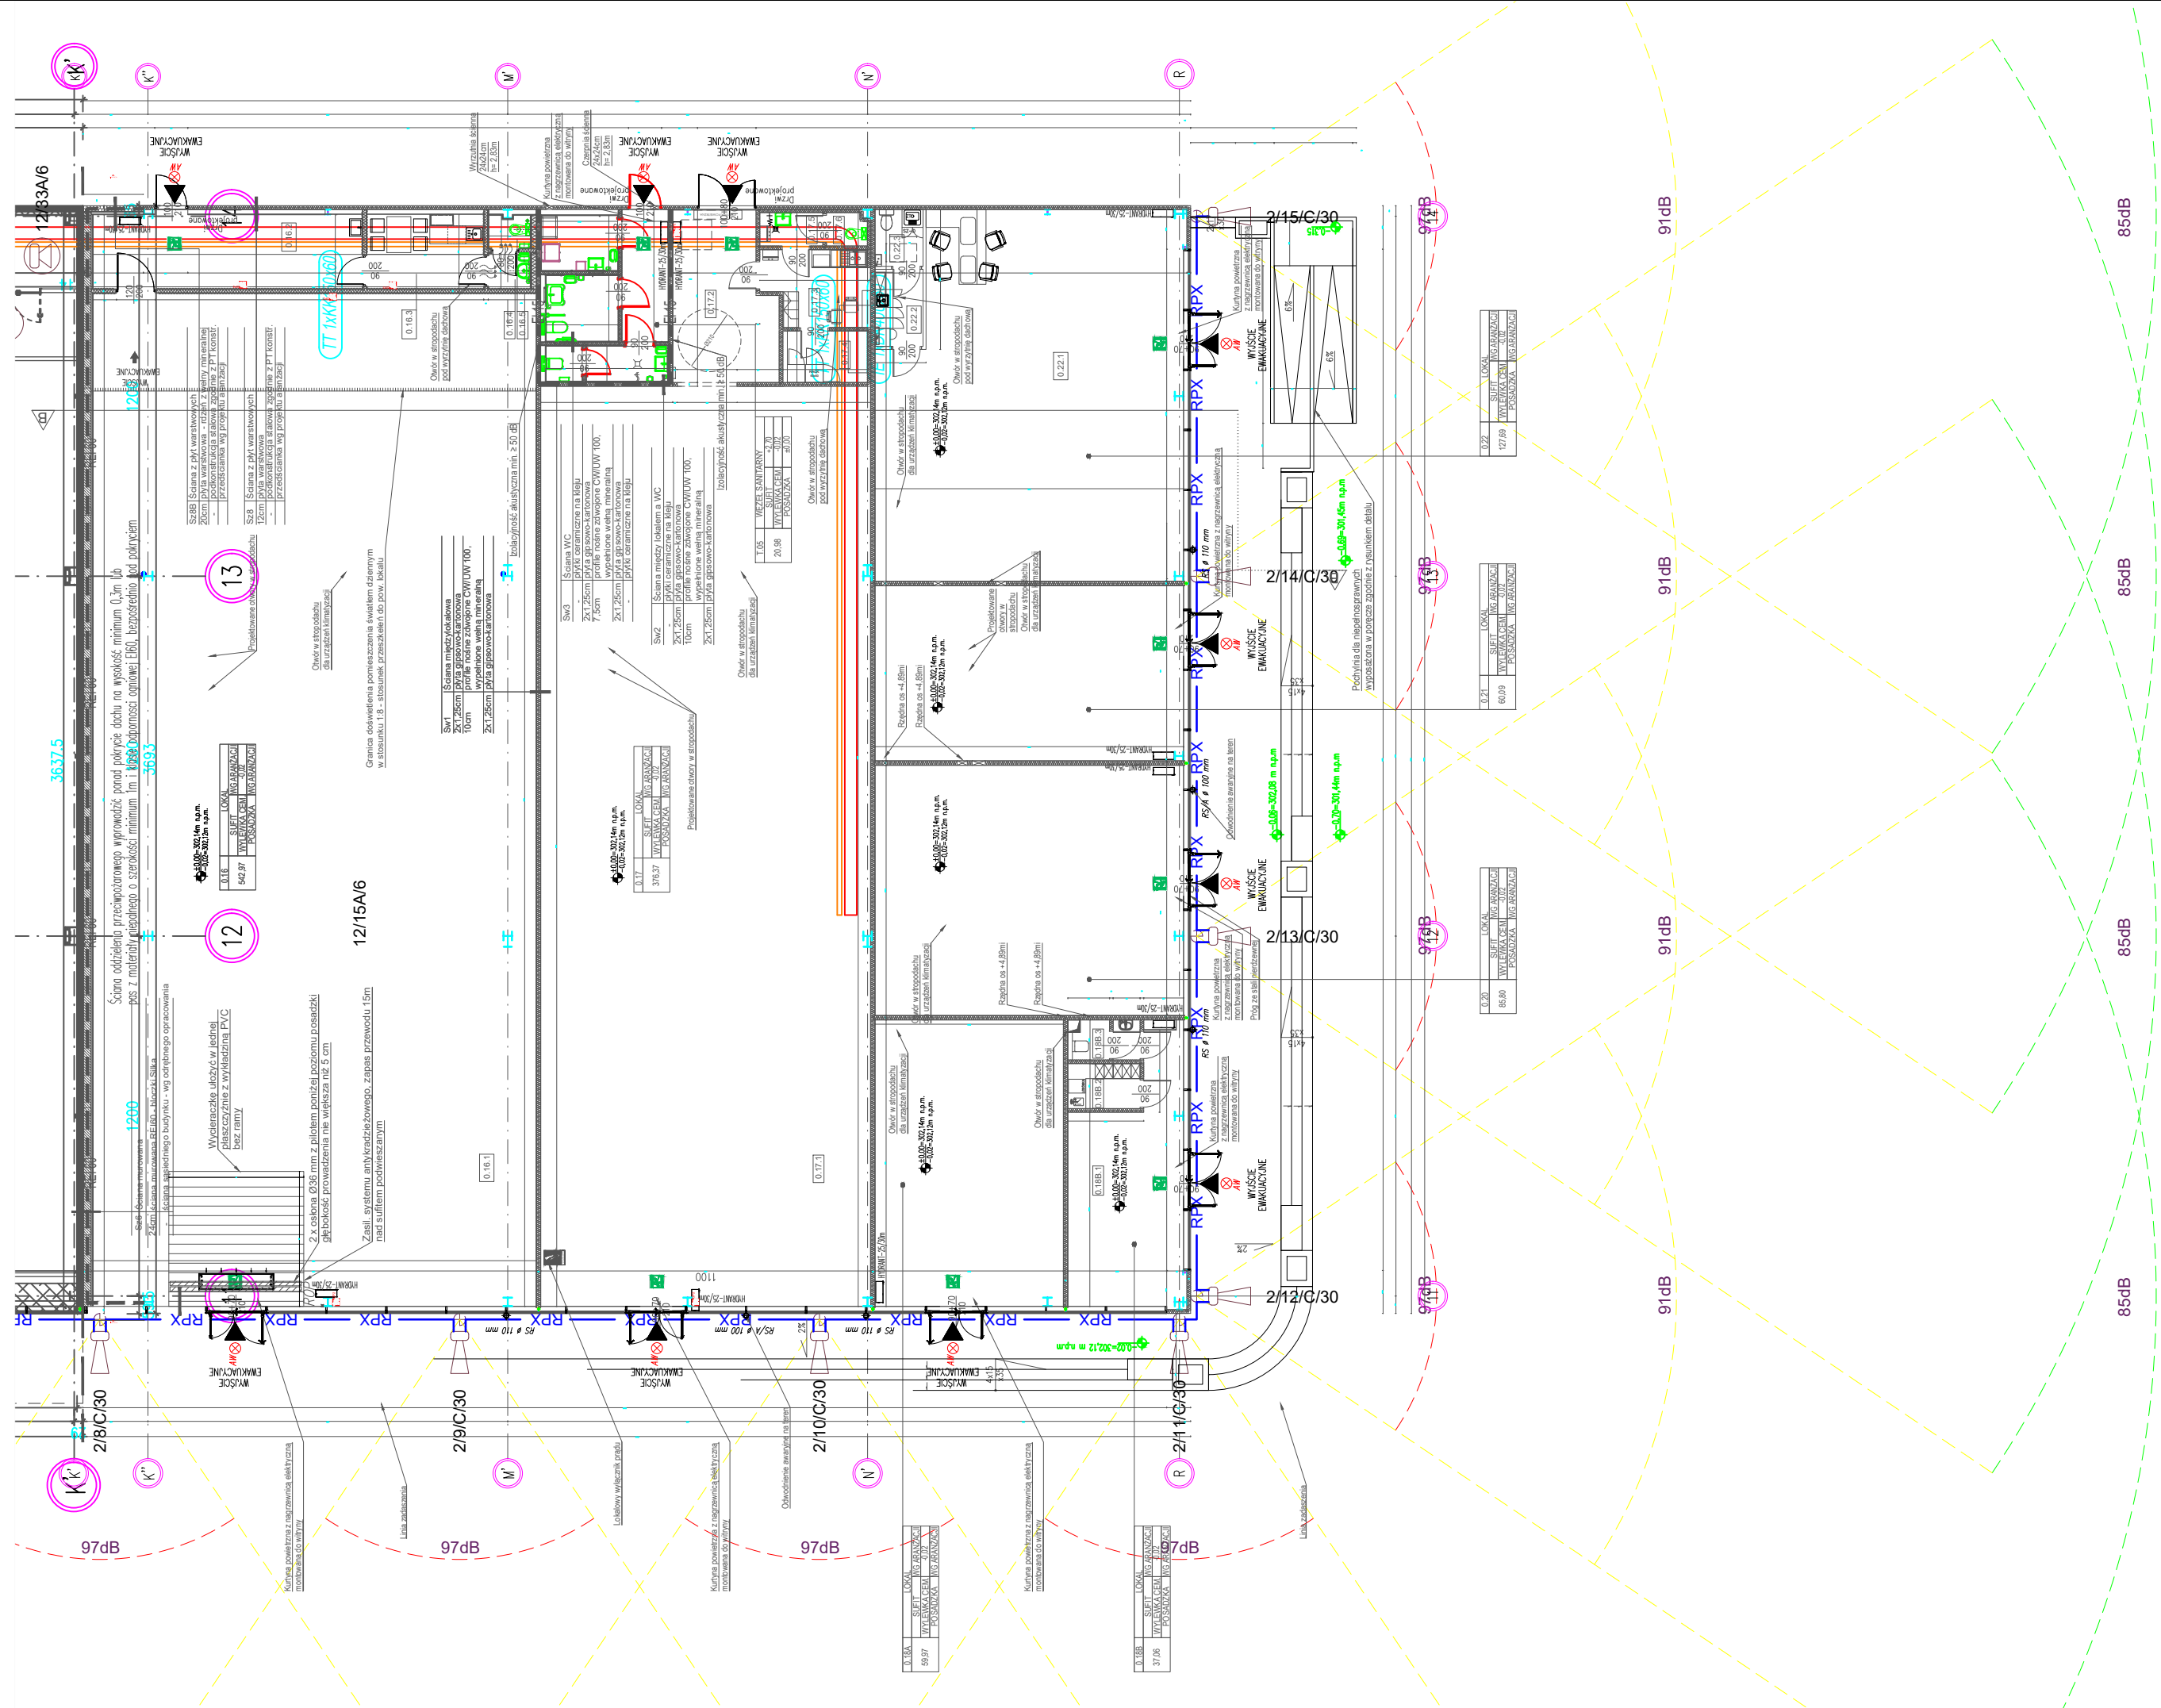


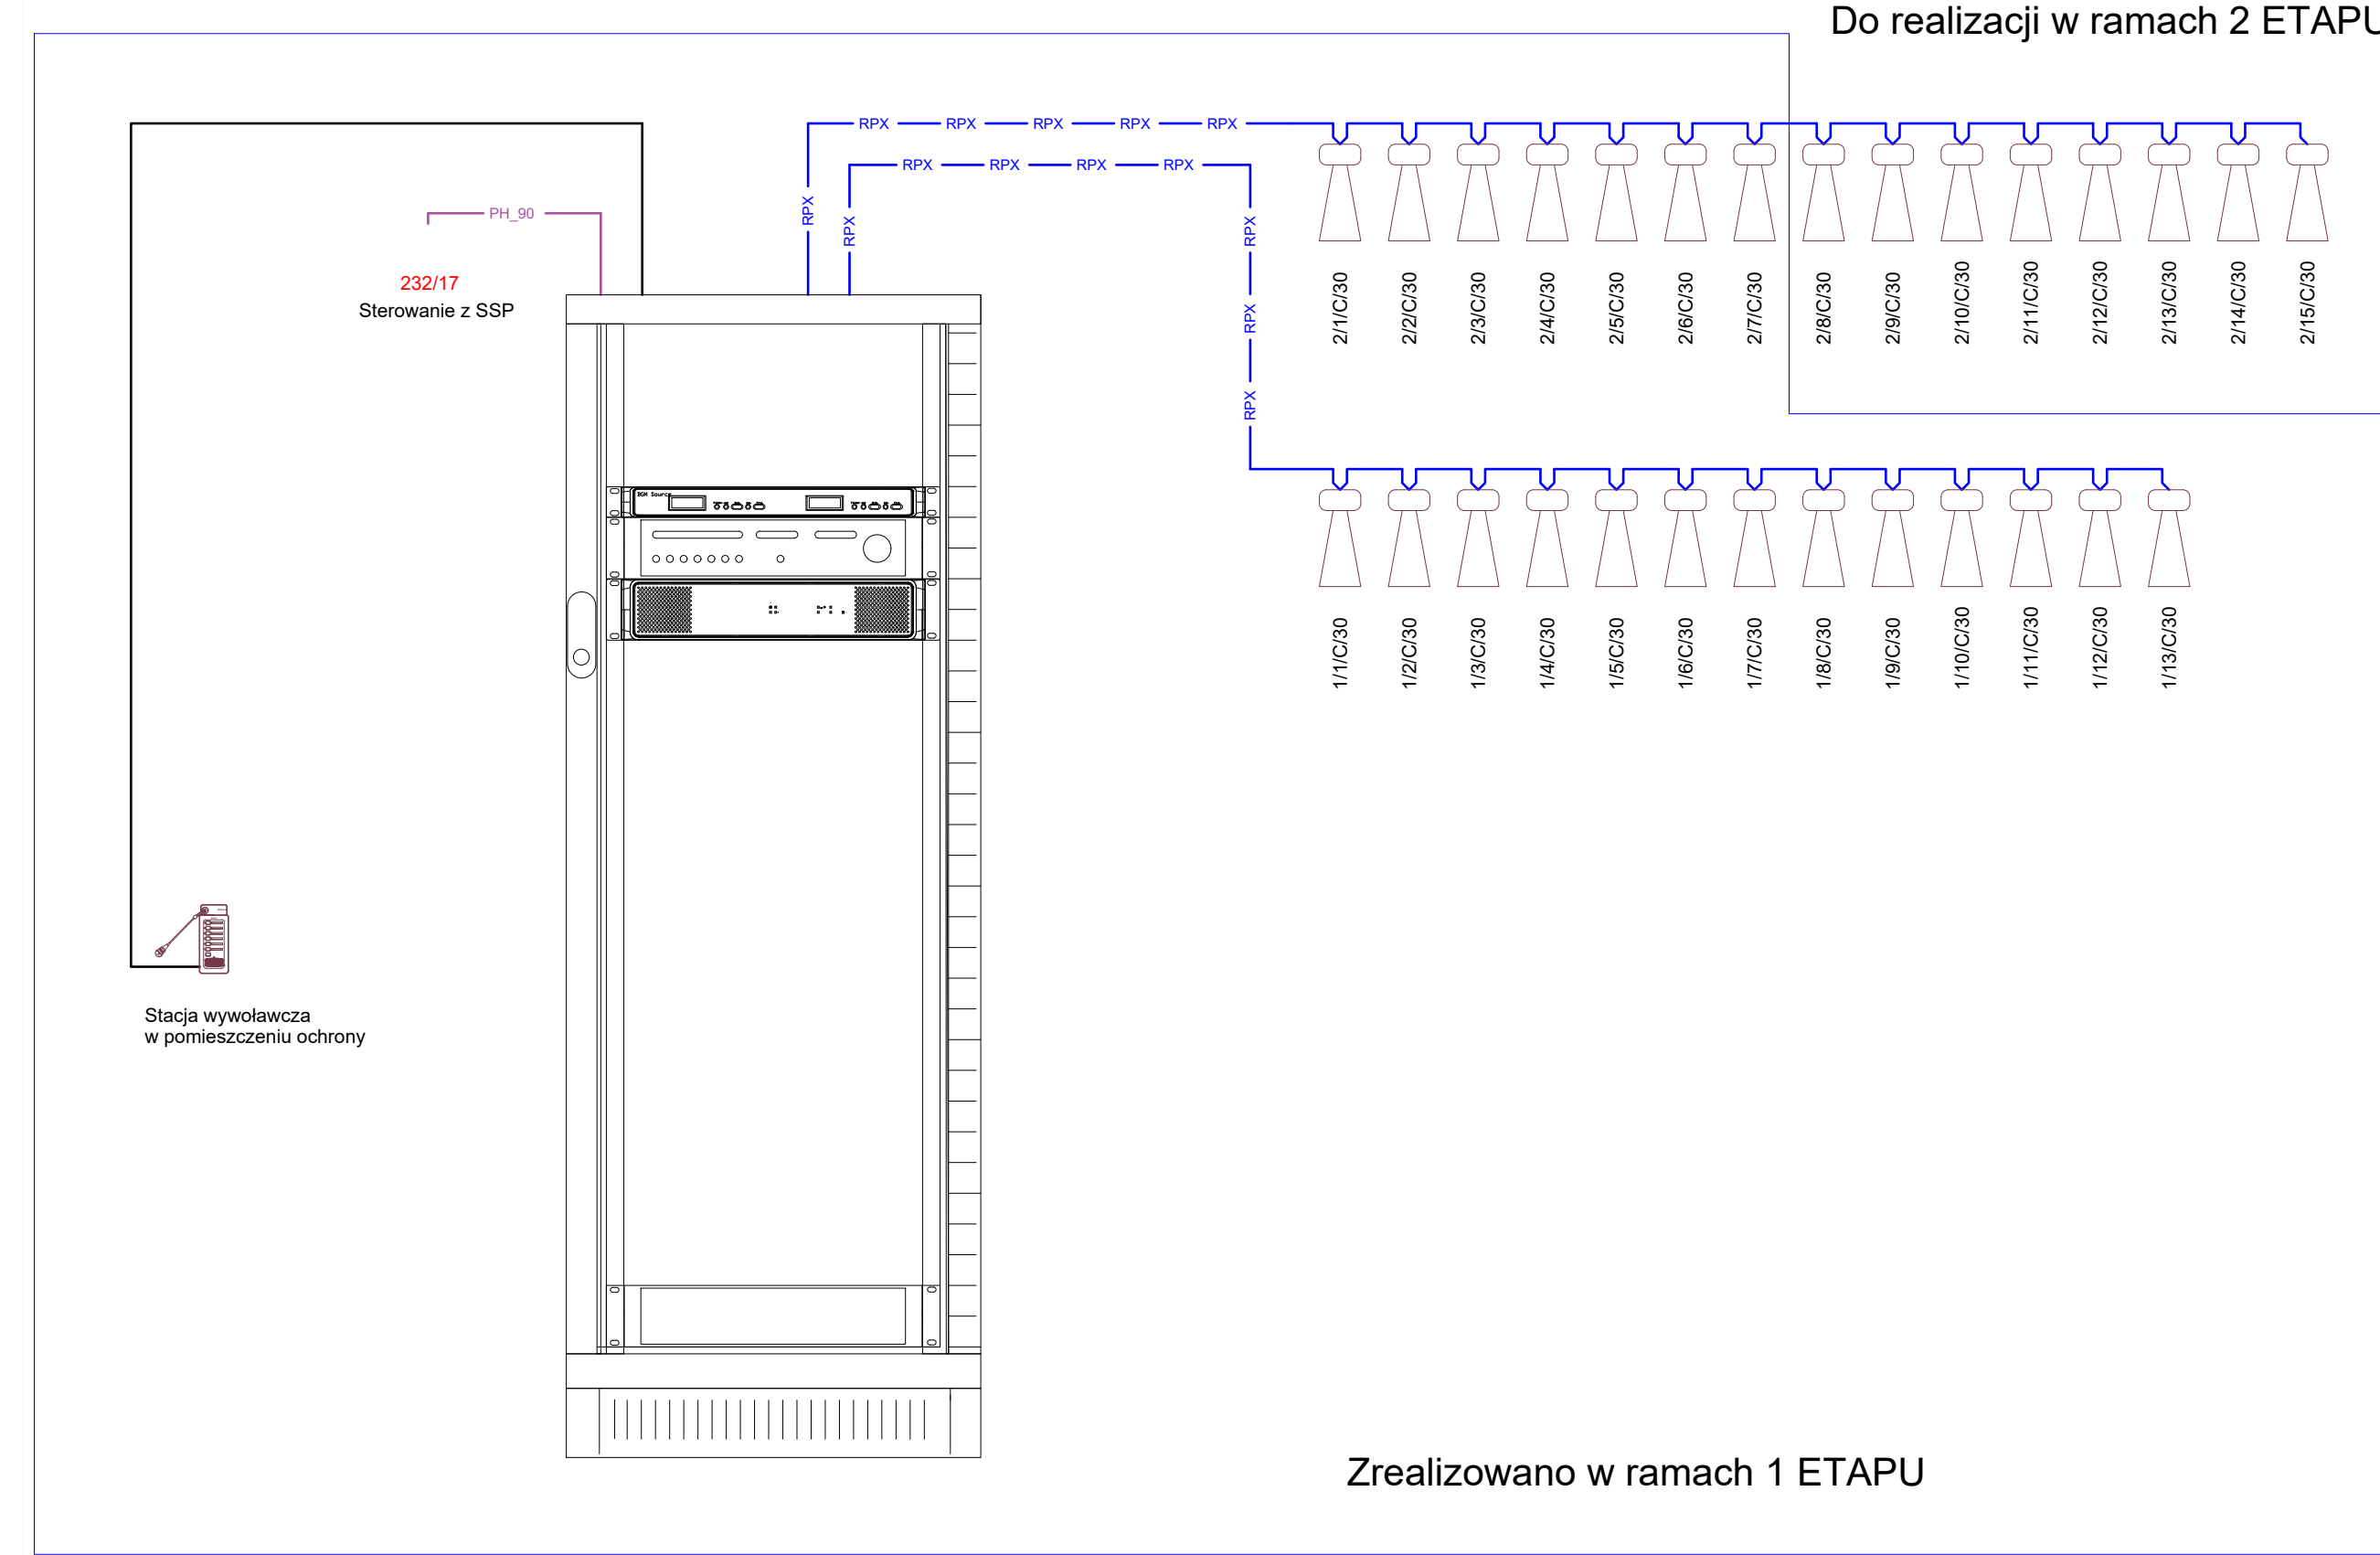

Legenda - system nagłośnienia (PA):

- Głośnik tubowy zewnętrzny LH1-UC30E
- Odtwarzacz CD/MP3
- Wzmacniacz miksujący
- Pulpit systemu PA PLE-1CS
- Wzmacniacz mocy PLM 2x500
- Mikser PLE-10m2-EU
- Źródło dźwięku PLE-SDT
- Przewód / wiązka przewodów U/UTP kat.6 4x2x0,5
- Przewód / wiązka przewodów PM-011 OFC 2x0,22
- Przewód / wiązka przewodów RPX 4x1,2
- Moc głośnika (w watach na od. odciępie)
- Oznaczenie literowe typu głośnika
- Numer głośnika w linii głośnikowej
- Numer linii głośnikowej

Projekt techniczny nie stanowi dokumentacji powykonawczej. Dokumentację powykonawczą należy wykonać zgodnie z art. 3. ust. 14. i art. 22. ust. 8. Prawa budowlanego.

Do każdego z lokali w stanie deweloperskim zostały zapewnione podłączenia instalacji sanitarnych, które umożliwiają realizację zaplecza socjino-sanitarnego w ramach aranżacji projektów lokali przez docelowych najemców.

KOPIOWANIE BEZ PISEMNEJ ZGODY AUTORA ZABRONIONE. PRAWA AUTORSKIE ZASTRZEŻONE.

PRACOWNIA PROJEKTOWANIA I USŁUG INWESTYCYJNYCH ALFA

Spółka z o.o. Spółka komandytowa
59-220 ŁĘCZNICA, ul. ŁÓKIEŹKA 1B
+48 76 8525671 www.ppalfo.pl pracownia@ppalfo.pl A C O W N I A

OBIEKT: BUDOWA BUDYNKU HANDLOWEGO
WRAZ Z NIEZBEDNĄ INFRASTRUKTURĄ TECHNICZNĄ (...)
BIELSKO BIAŁA OBRĘB STARE BIELSKO, UL. WARSZAWSKA, DZ. NR 47/24 I 60/1

IMIĘ I NAZWISKO PROJEKTANTA

PROJEKTANT:
mgr inż. Aleksander Pater
upr. nr 131/DOS/06 do projektowania w specjalności instalacyjnej w zakresie sieci, instalacji i urządzeń elektrycznych i elektroenergetycznych bez ograniczeń

SPRAWDZAJĄCY:
mgr inż. Jarosław Przybysz
upr. nr 105/DOS/05 do projektowania w specjalności instalacyjnej w zakresie sieci, instalacji i urządzeń elektrycznych i elektroenergetycznych bez ograniczeń

ASYSTENT PROJEKTANTA:
mgr inż. Janusz Wielgus
uprawnienia CNBOP nr: KNP 1/42/2008, KNP 2/43/2008
Koncesja MSWiA nr: L-641/00

TYTUŁ RYSUNKU

BRANŻA

RZUT PARTERU ETAP 2
SYSTEM NAGŁOŚNIENIOWY
PA

INSTALACJE
NISKOPRĄDOWE

ID PROJEKTU	STADIUM	DATA	SKALA	NR RYS
V-23	PT	28.06.2024	1:200	101/NP