




WIDOK PODKONSTRUKCJI
1 : 20

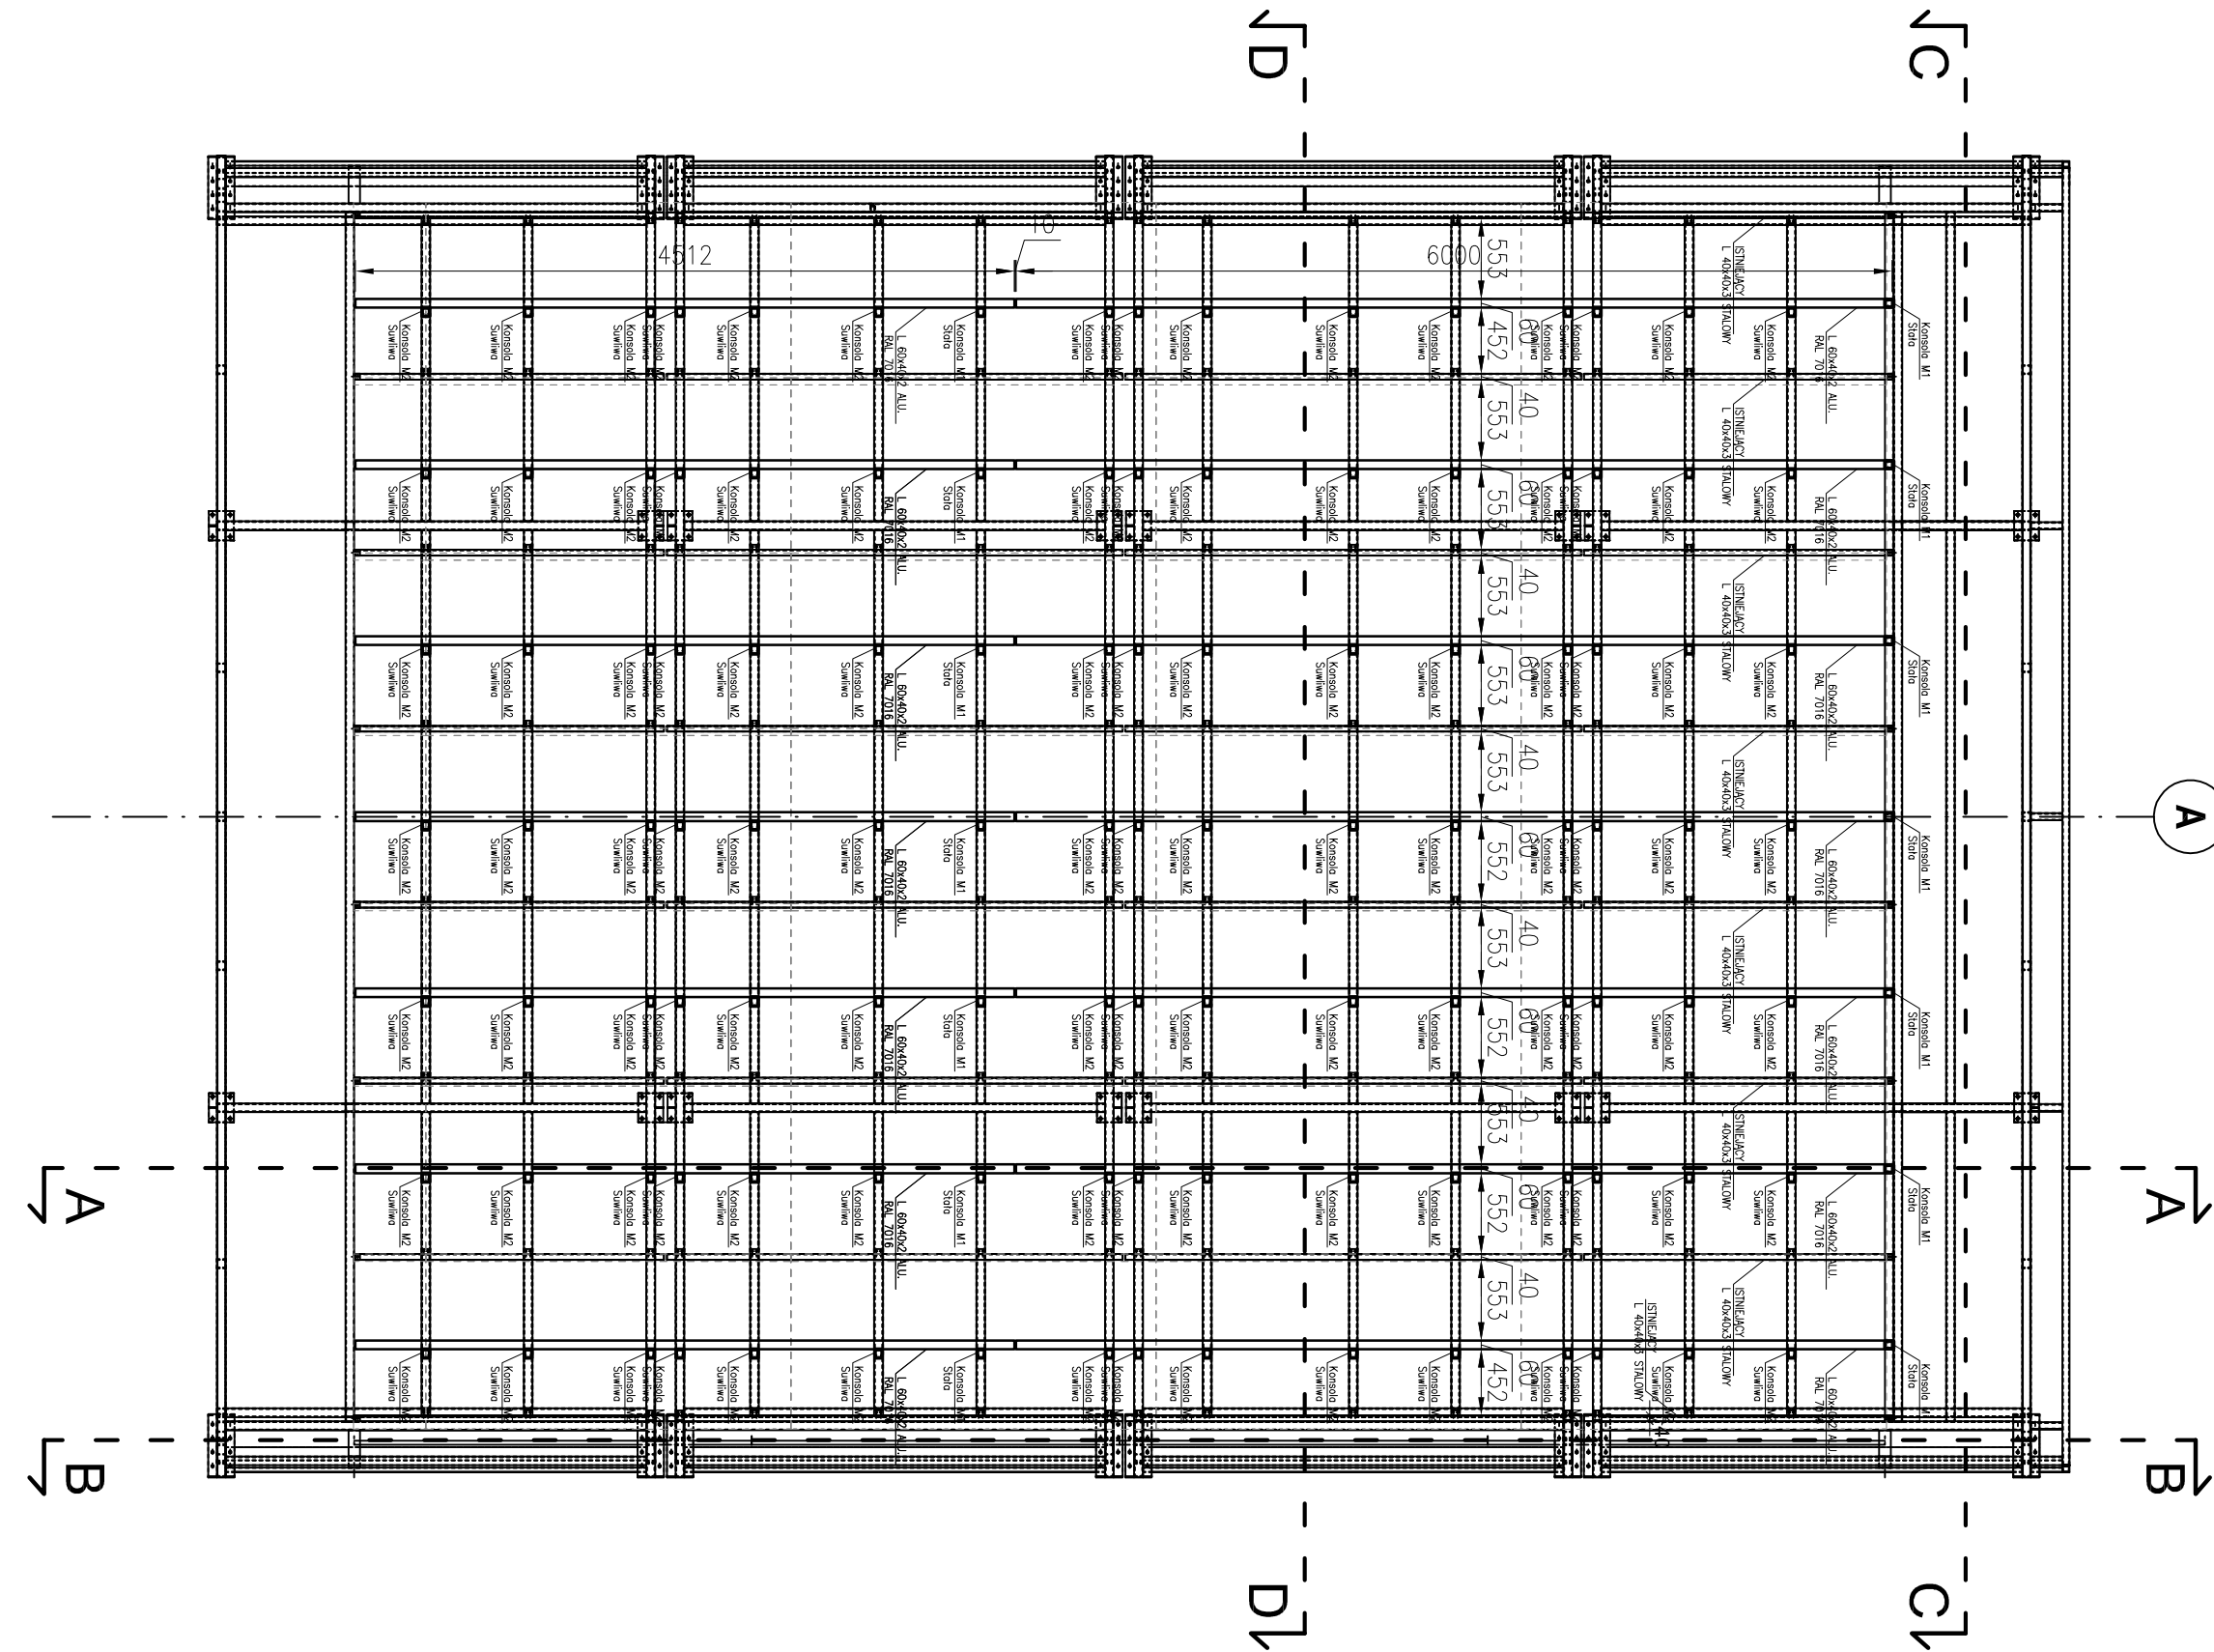


WIDOK ELEWACJI
1 : 20

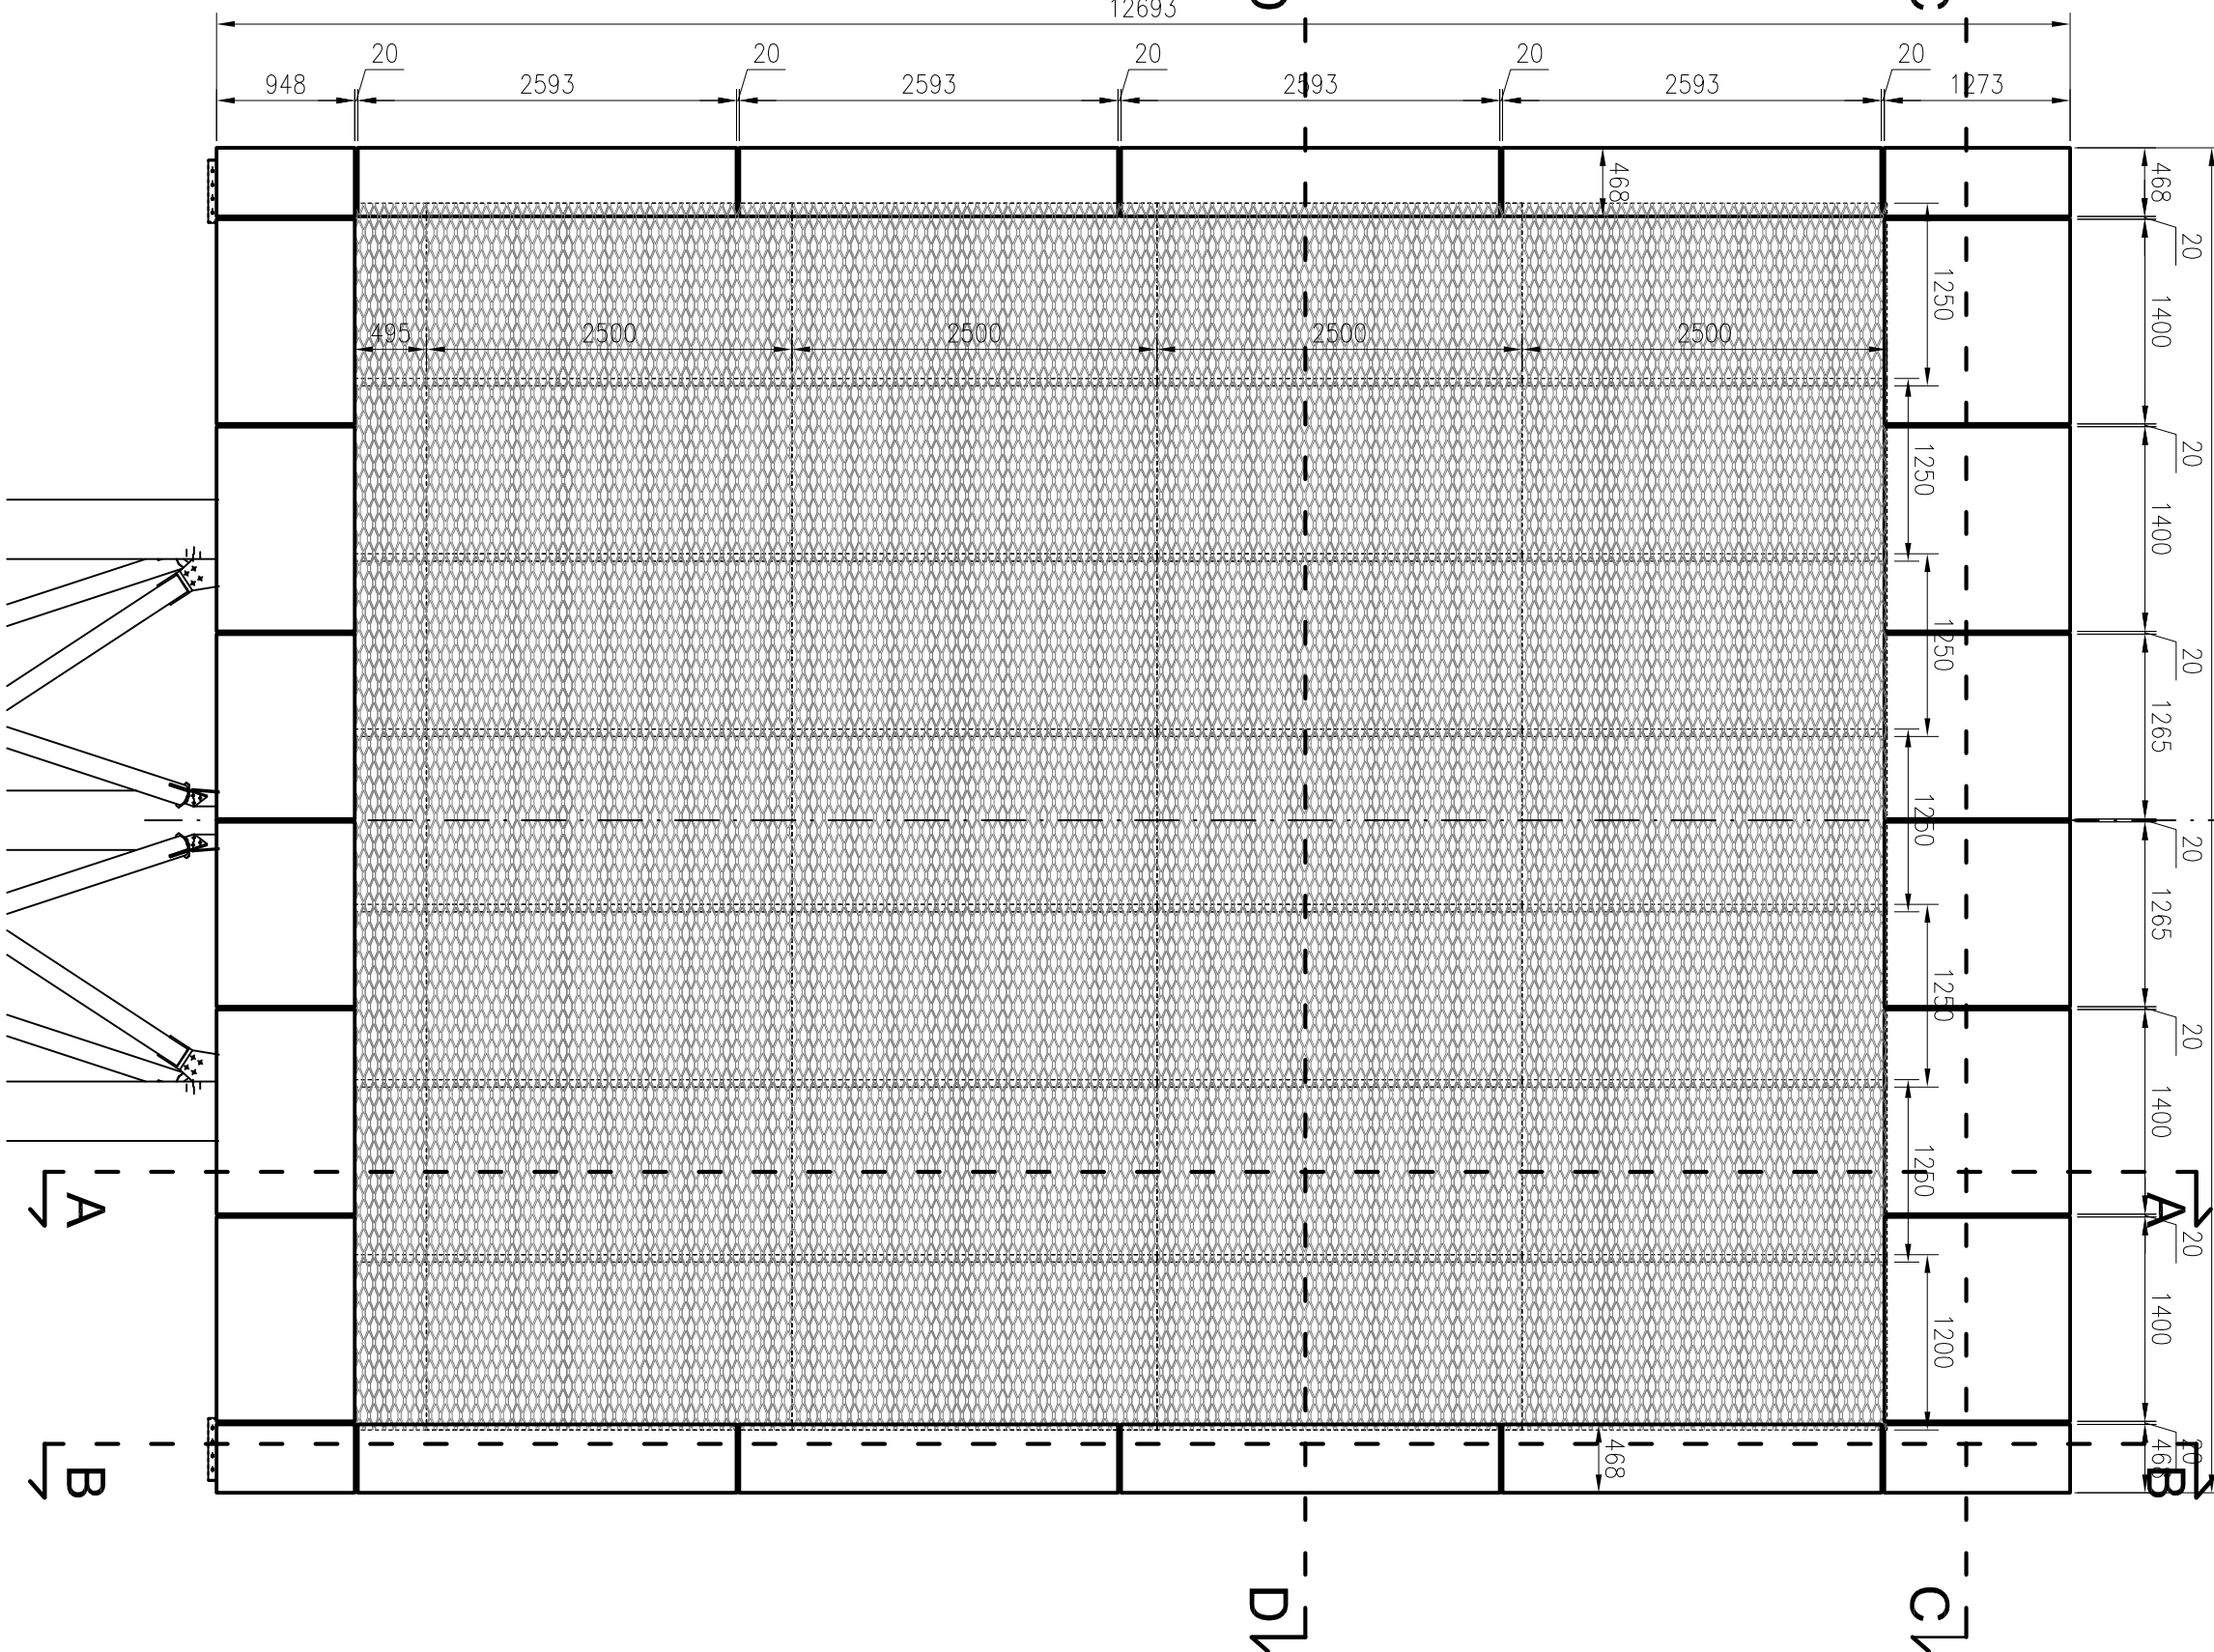

A-A 1 : 20

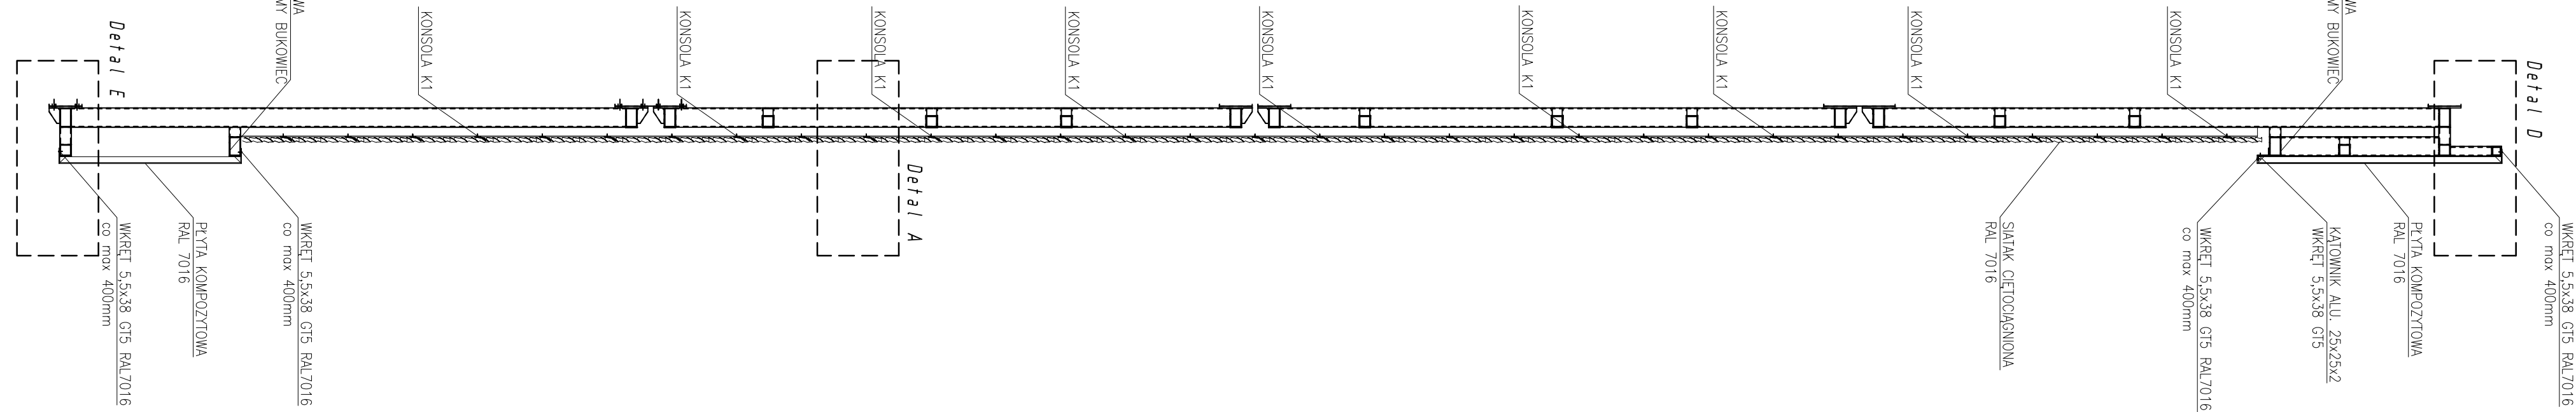

B-B 1 : 20

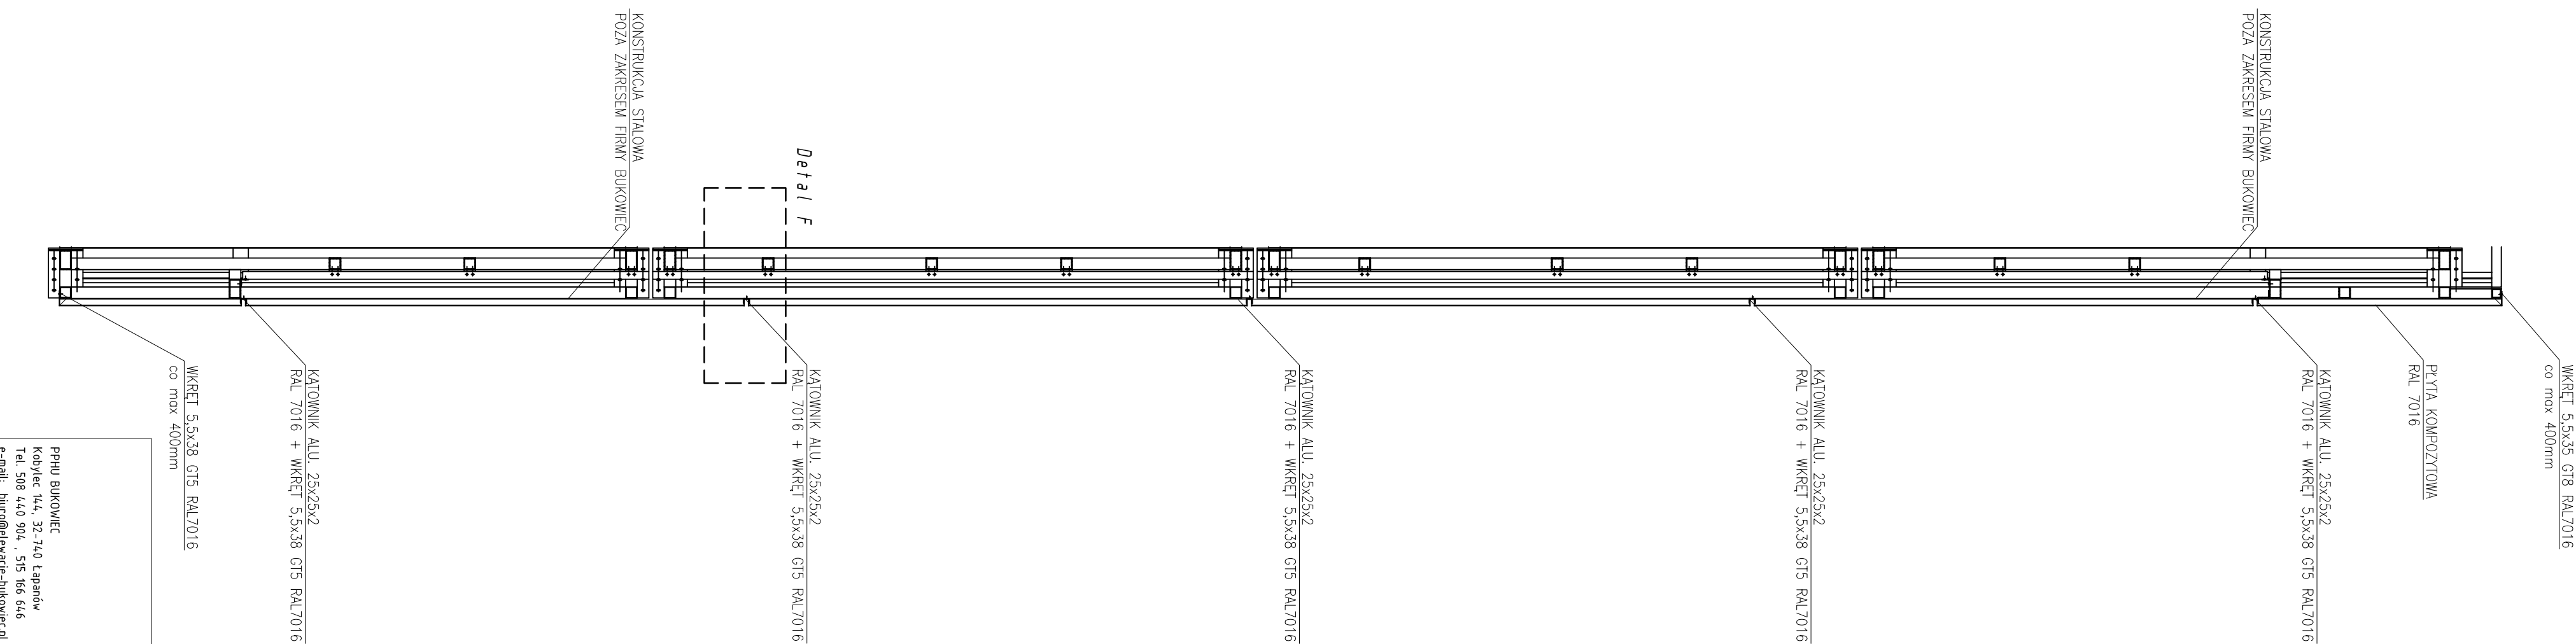

- UWAGA!
1. Wszystkie roboty wykonywać przestrzegając zosad BHP.
 2. Rysunki rozpatrywać łącznie.
 3. Wszystkie wymiary podane w mm.
 4. Śiatka ciętociągioną aluminiową, wymiar 200x71x20 gr. 2mm RAL 7016.
 5. Płyta kompozytowa Stockbond STB 478 zbliżona do RAL 7016.
 6. Wszystkie mocowania do konstrukcji stalowej wykonywać za pomocą wkrętów samowiercących z podkładką EPDM.
 7. Połączenia aluminium-aluminium za pomocą wkrętów samowiercących w klasie A2.
 8. Na styku surowego aluminium ze stąd stosować przekładkę EPDM.
 9. Pane mocowane bezpośrednio do konstrukcji stalowej, płaszczyzny i pionów elewacji uzależnione od dokładności wykonania konstrukcji stalowej.
 10. Odchyłk montażowe dla fugi pionowej oraz poziomej + – 3mm.

PRZEDSIĘWZIĘCIE	PRZEDSIĘWZIĘCIE		ZADANIE PROJEKTOWE	ZADANIE PROJEKTOWE		
	PRZEDSIĘWZIĘCIE					
	PRZEDSIĘWZIĘCIE					
	PRZEDSIĘWZIĘCIE					
BUDOWA	BUDOWA		ALUMINIUM	ZADANIE PROJEKTOWE		
	BUDOWA					
	BUDOWA					
	BUDOWA					
DATA	DATA		P.K.	P.K.		
	DATA					
	DATA					
	DATA					
SKALA	SKALA		NR. RYSUNKU	PŁAN – WIDOK ELEWACJI		
	SKALA					
	SKALA					
	SKALA					