

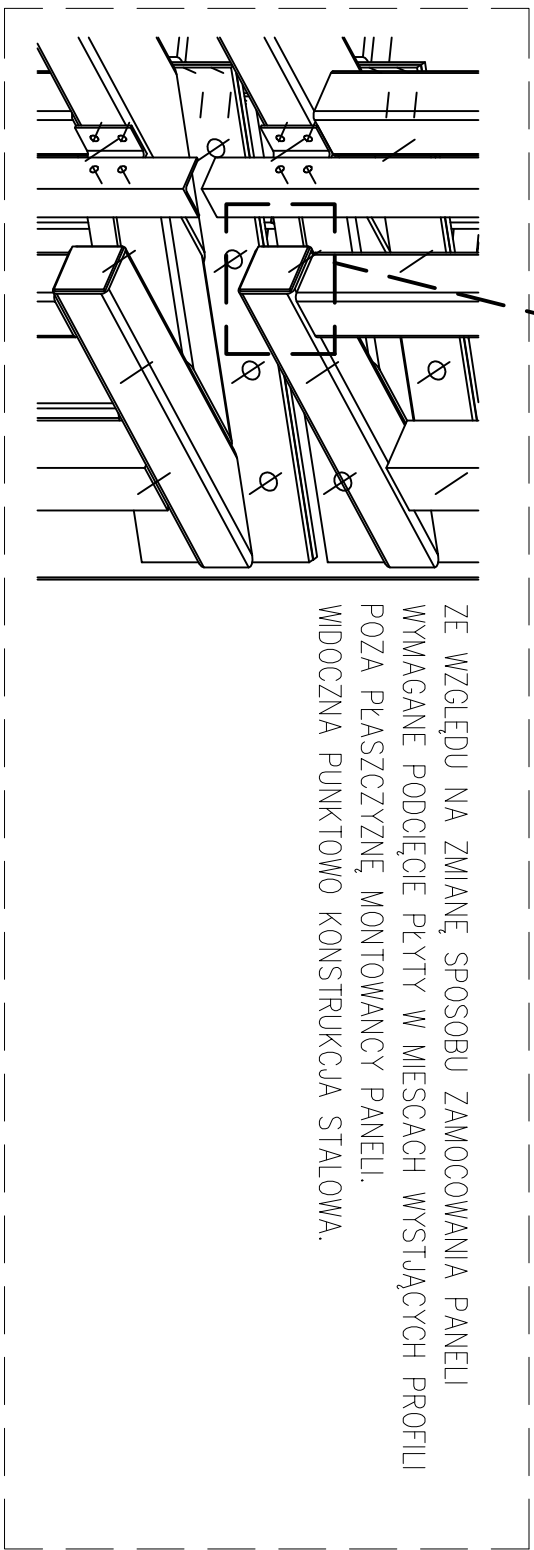
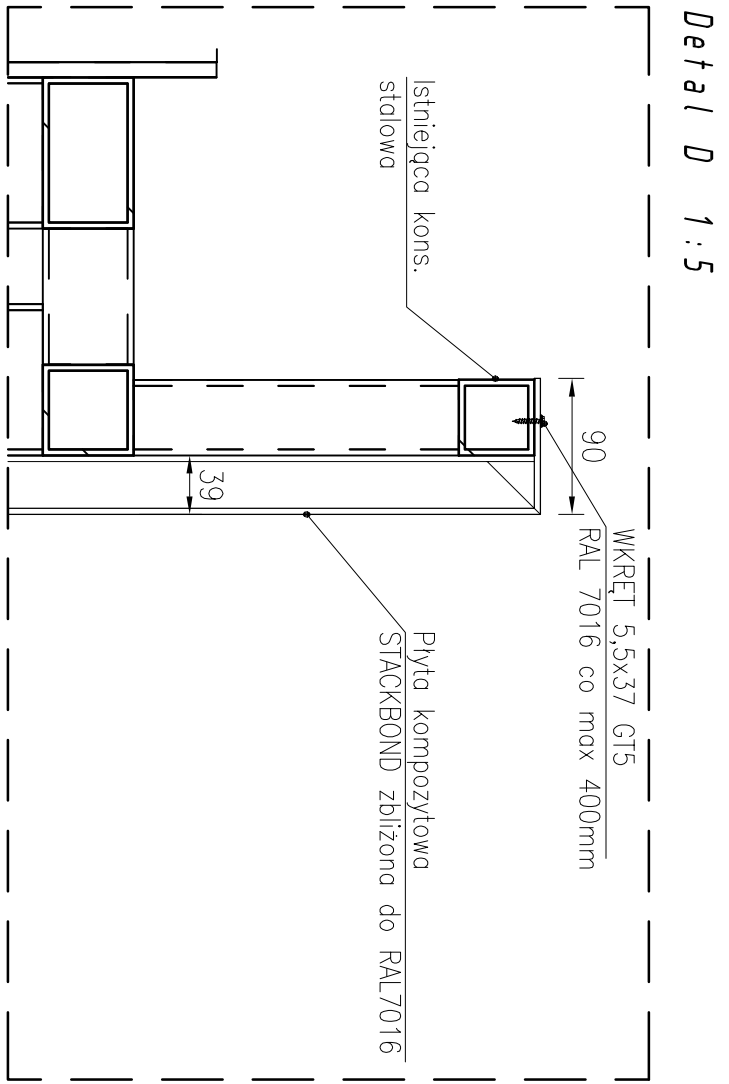
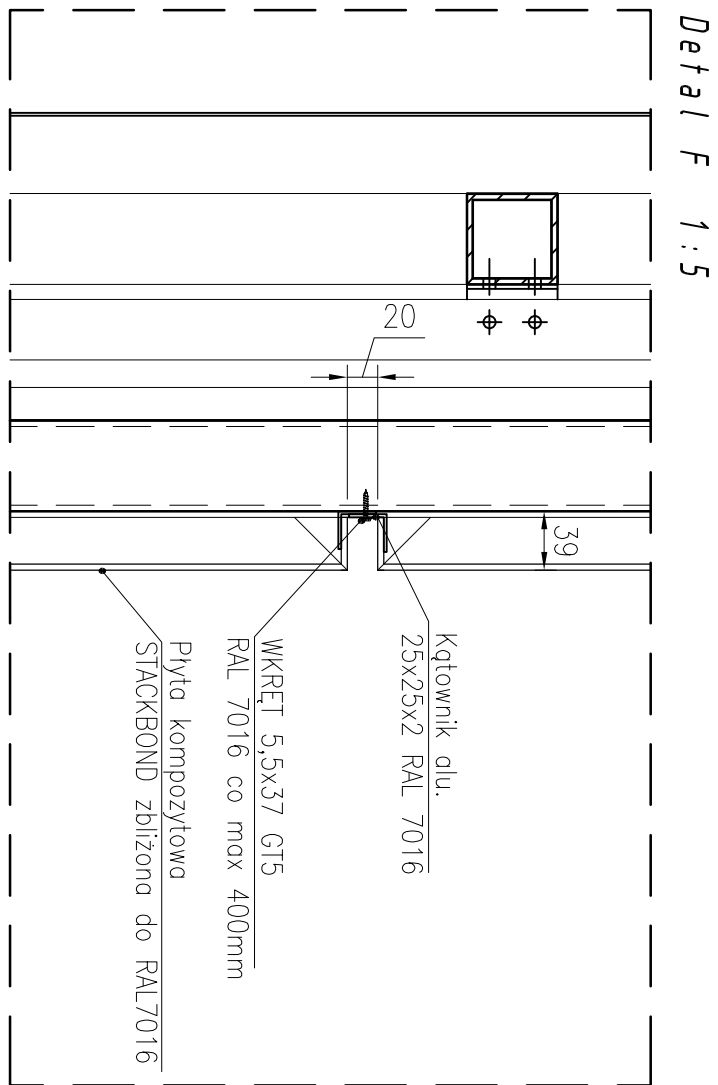
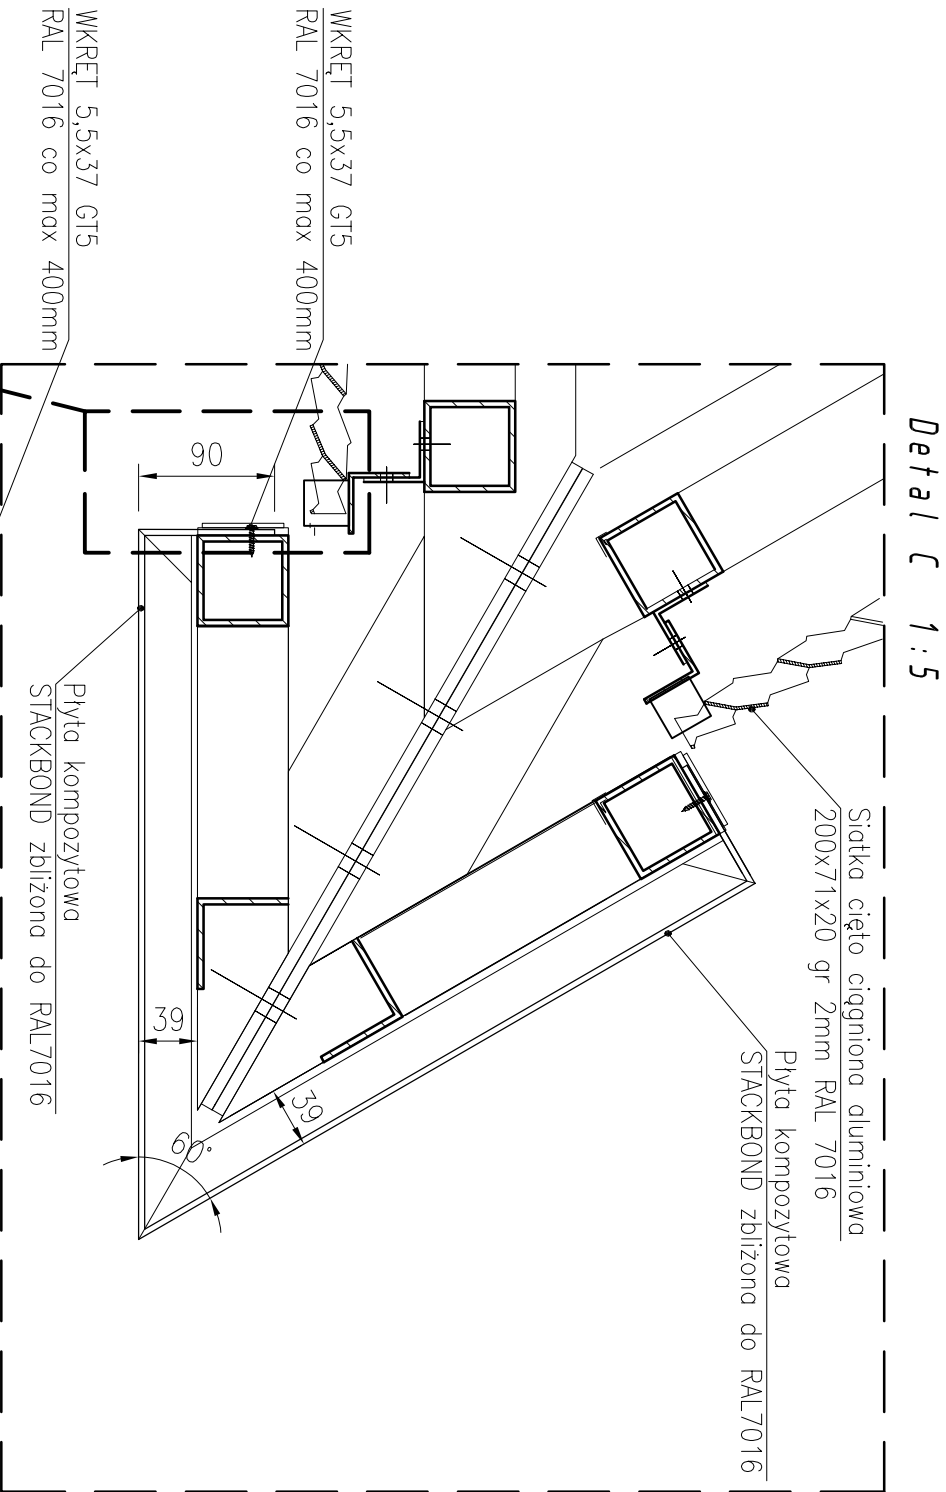
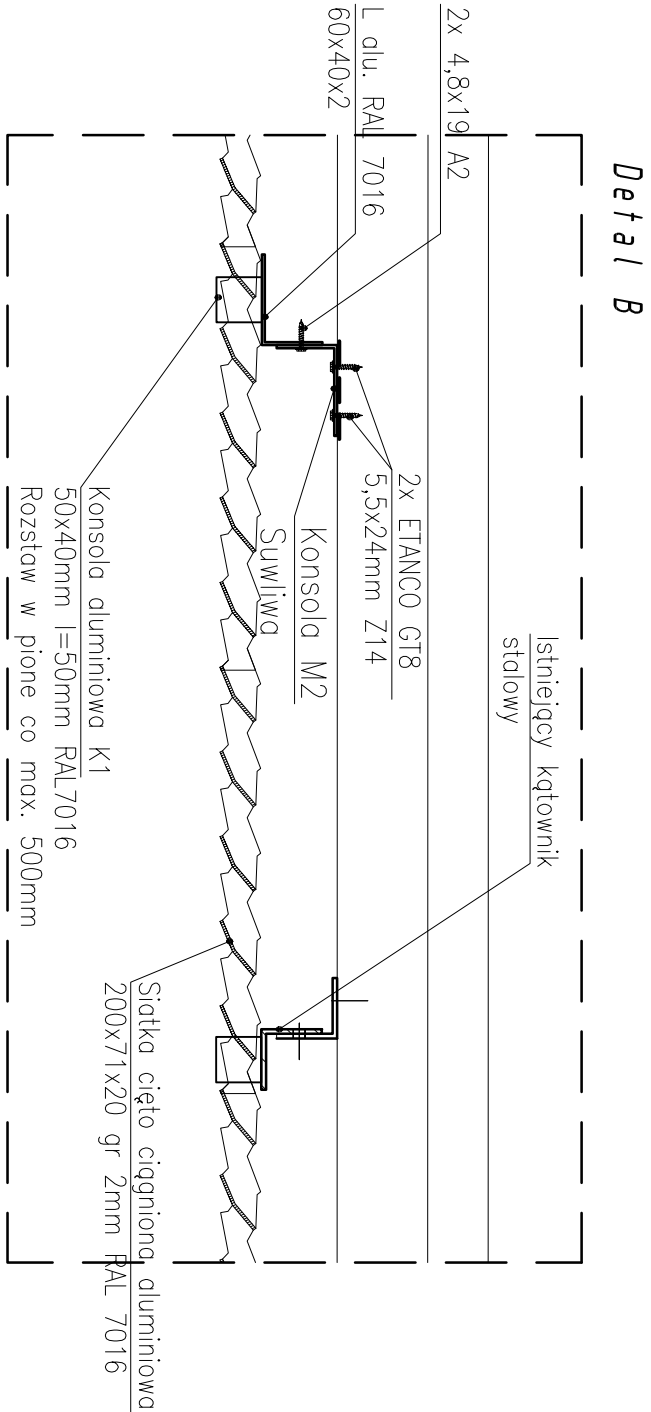


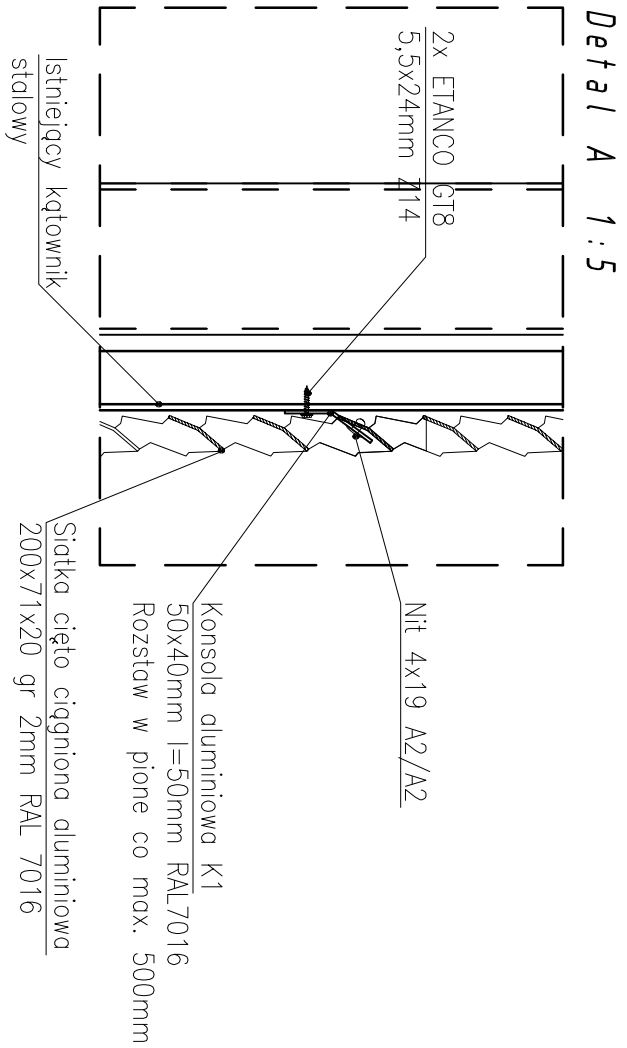

- UWAGA!
- Wszystkie roboty wykonywać przestrzegając zasad BHP.
  - Rysunki rozpatrywać łącznie.
  - Wszystkie wymiary podane w mm.
  - Śiatka ciętociągnięta aluminiowa, wymiar 200x71x20 gr. 2mm RAL 7016.
  - Płyta kompozytowa Stackbond STB 478 zbliżona do RAL 7016.
  - Wszystkie mocowania do konstrukcji stalowej wykonywać za pomocą wkrętów samowiercących z podkładką EPDM.
  - Połączenia aluminium–aluminium za pomocą wkrętów samowiercących w klasie A2.
  - Na styku surowego aluminium ze stalą stosować podkładkę EPDM.
  - Pane mocowane bezpośrednio do konstrukcji stalowej, płaszczyzny i pionu elewacji uzależnione od dokładności wykonania konstrukcji stalowej.
  - Odchyłk montażowe dla fugi pionowej oraz poziomej +- 3mm.

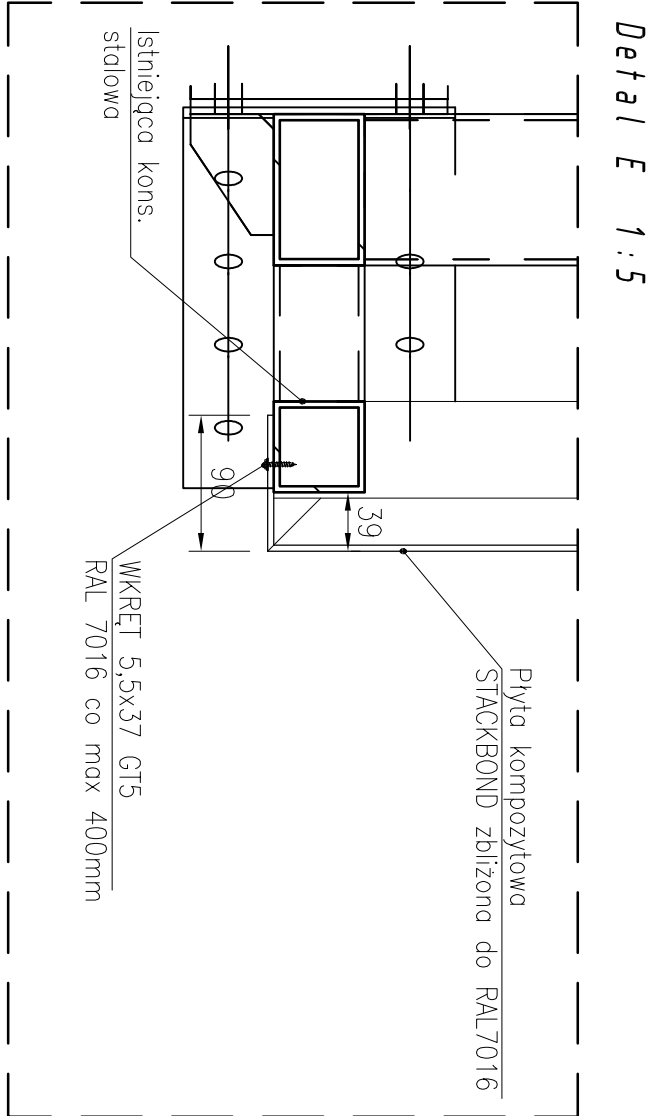

|   |               |   |                                           |
|---|---------------|---|-------------------------------------------|
| PPHU BUKOWIEC<br>Kobylec 144, 32-110 Łapanów<br>Tel. 508 440 904, 515 166 646<br>e-mail: biuro@elewacje-bukowiec.pl |               | OBIEKT:<br>ul. Wioszczyńska 180<br>Białsko Błotn ul. Wioszczyńska 180,<br>dz. nr ewid. 47/24, 3439/20,<br>Odpb ewid.: 0038 – Stare Białsko | Przedsiębiorstwo handlowego Białsko Błotn |
| BRANŻA:   | ALUMINIUM     | GŁÓWNY PROJEKTANT:   | Zakres projektu:                          |
| DATA:   | Wrzesień/2024 | P.W.   | Projekt wykonawczy elewacji               |
| FAZA:   | SKALA:        | NR. RYSUNKU:   | DETAIL                                    |
|   | 1:5           | Z   |                                           |