
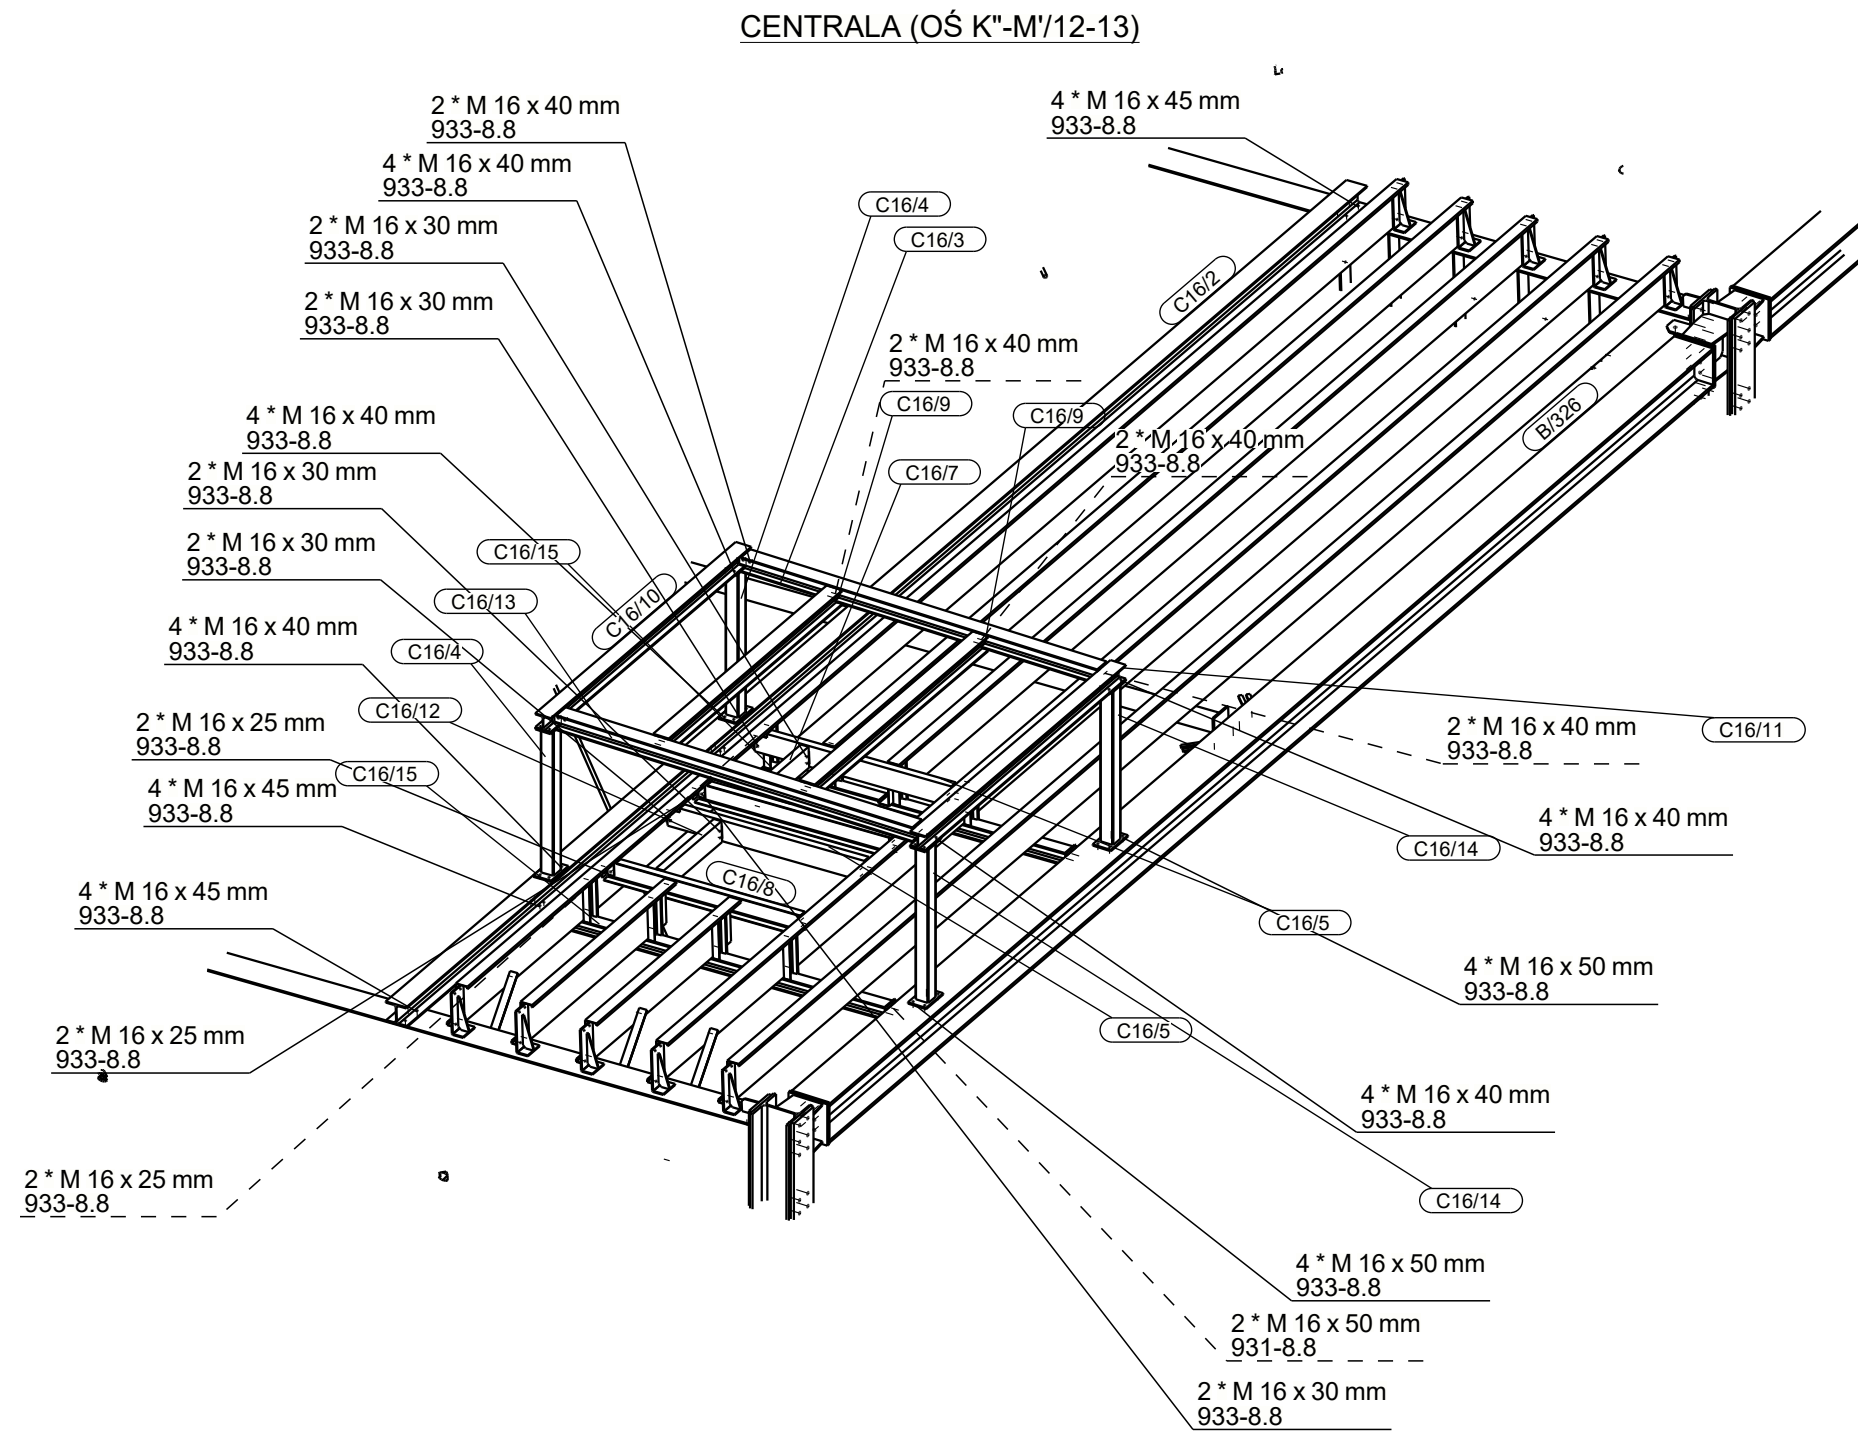
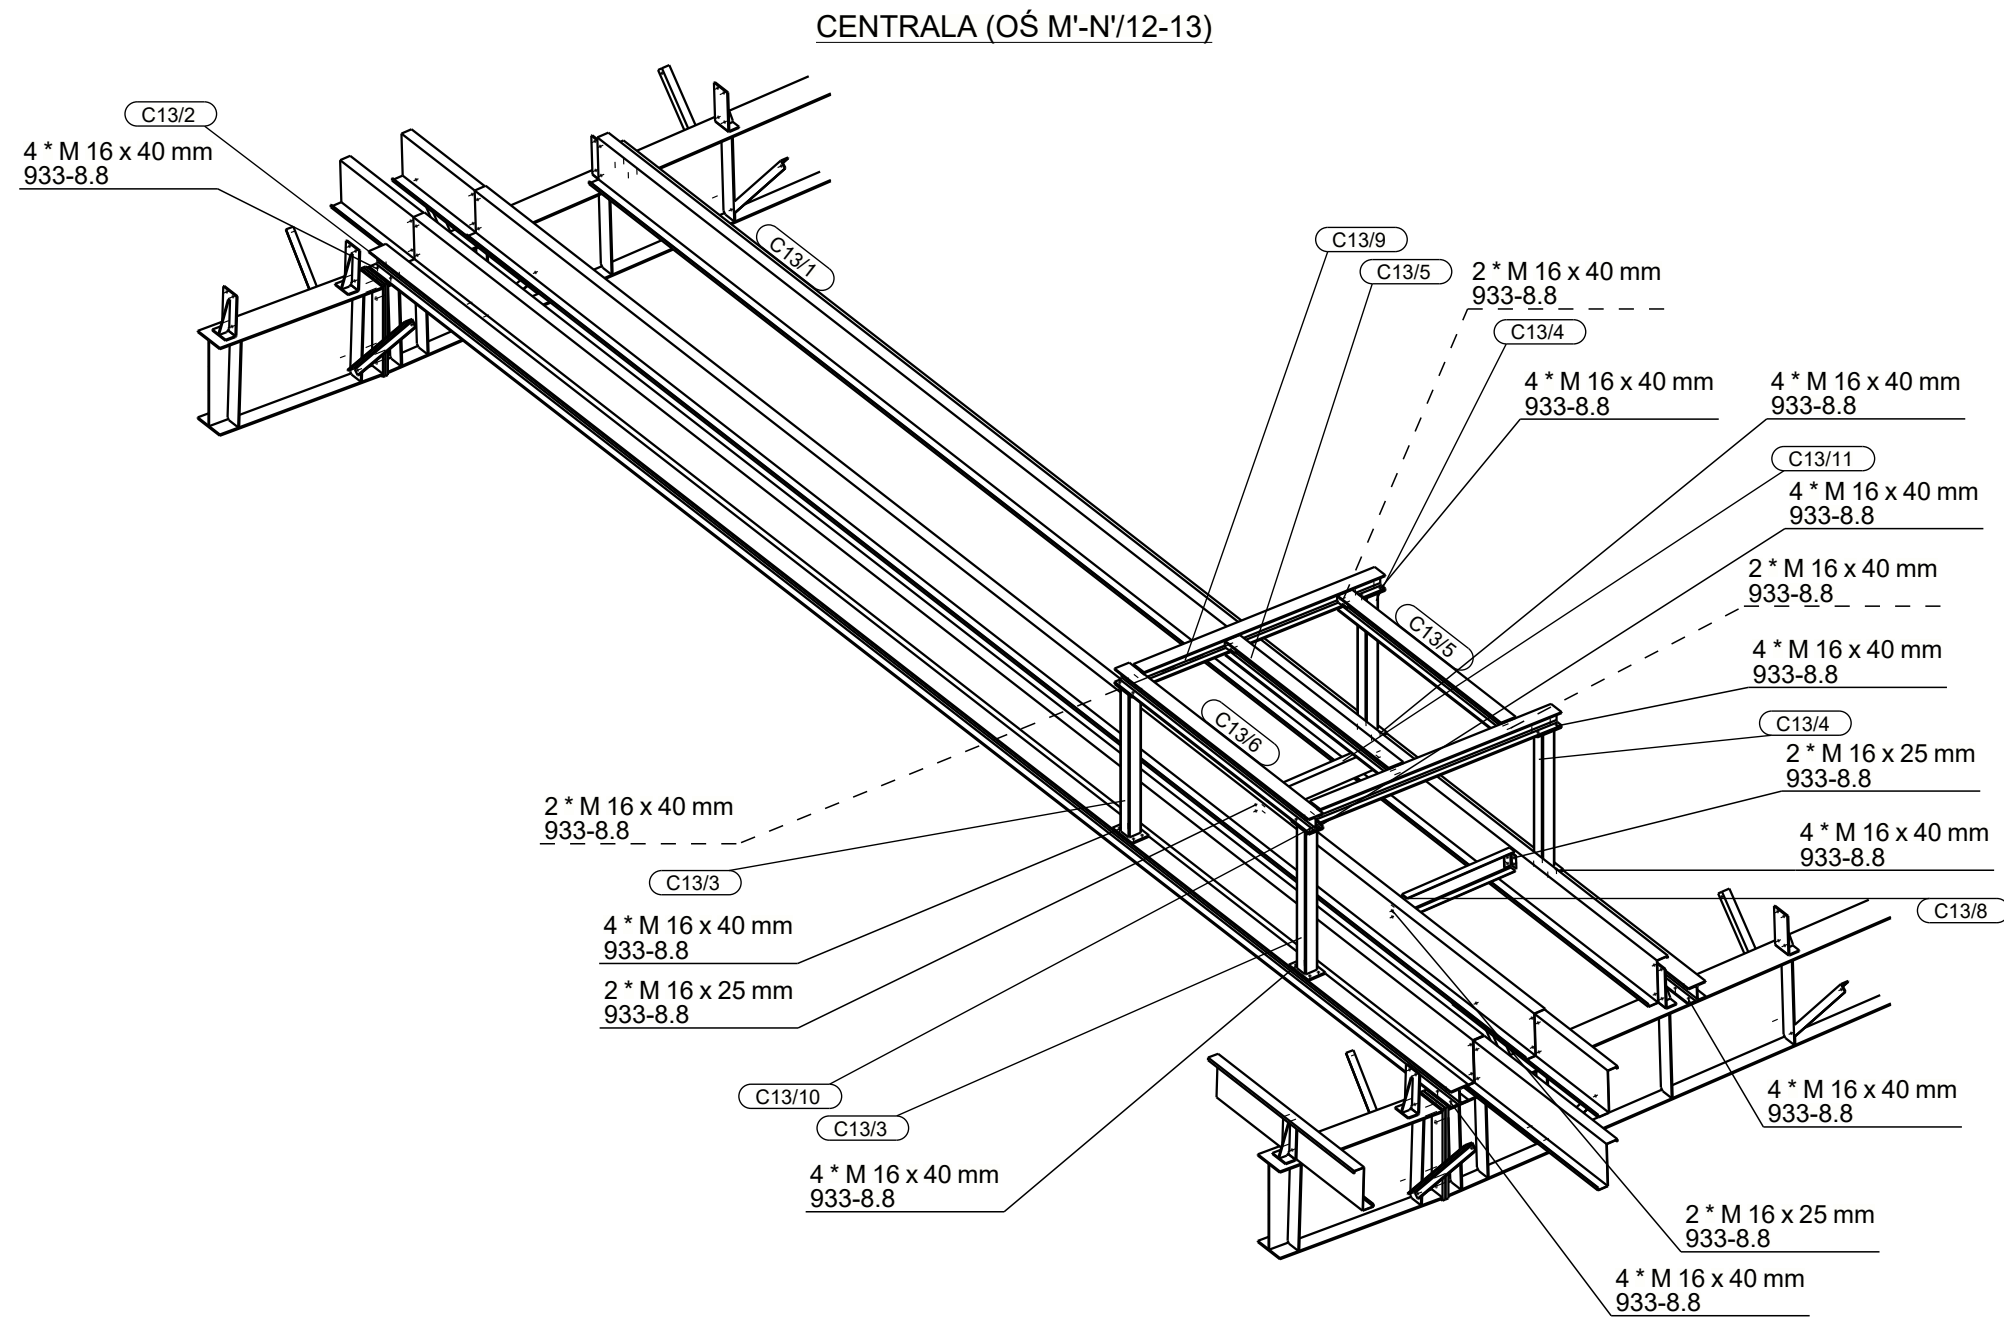


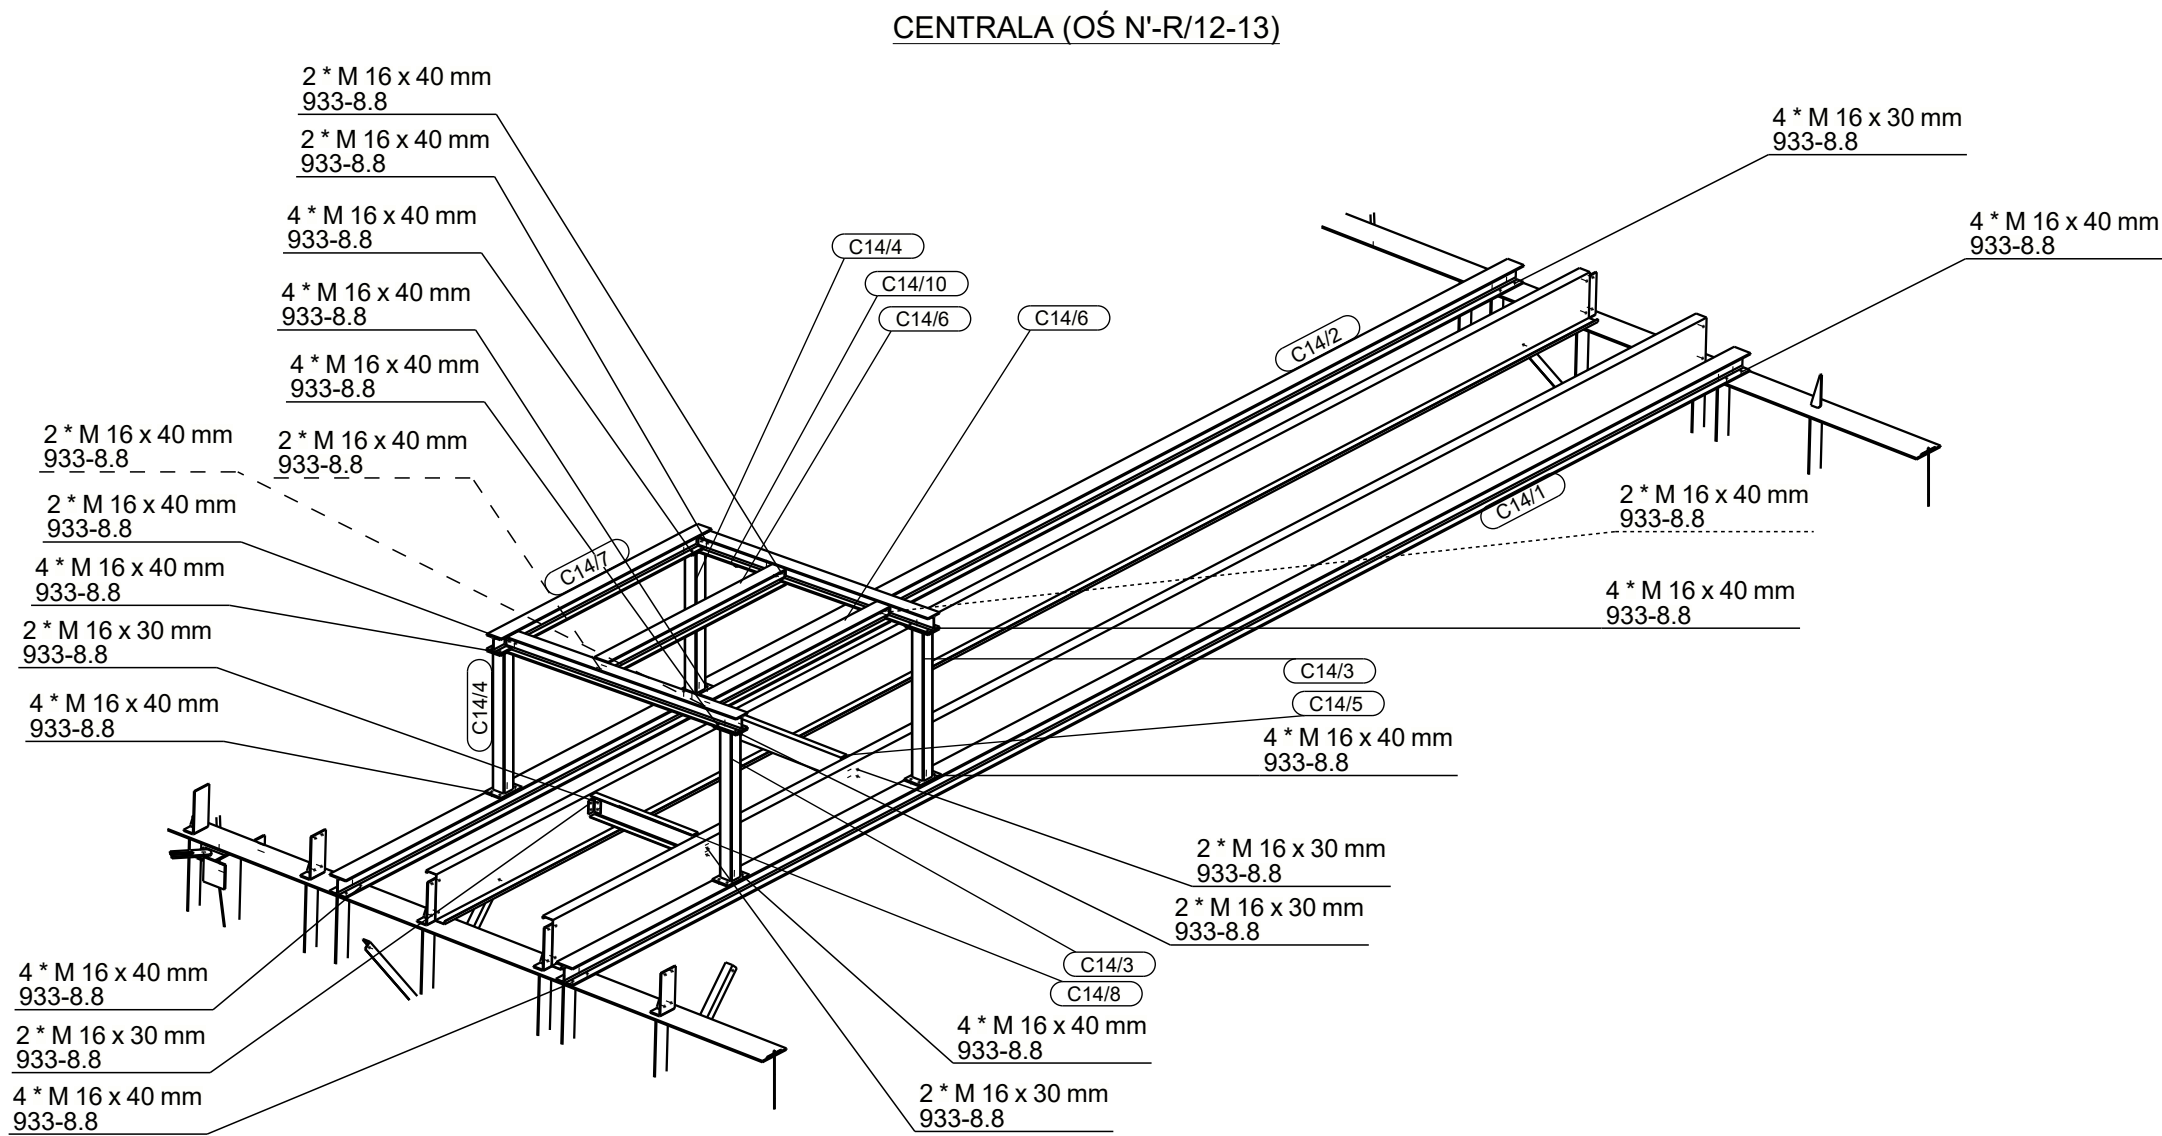

KOPLOWANIE BEZ PISOWNEJ ZGODY AUTORA ZABRONIONE		PRAWA AUTORSKIE ZASTRZEŻONE		
PRACOWNIA PROJEKTOWANIA I USŁUG INWESTYCYJNYCH ALFA		ALFA		
Spółka z o.o. Siedziba komandytowa		P R A C O W N I A		
59-220 LEGNICA, ul. ŁOKIETKA 18				
+48 70 825671 www.ppaifa.pl pracownia@ppaifa.pl				
OBIEKT:				
PRZEBUDOWA BUDYNKU HANDLOWEGO BIELSKO BIAŁA UL. WARSZAWSKA 180				
IMIĘ I NAZWISKO:		PODPIS:		
PROJEKTANT:				
mgr inż. Daniel Mikutaniec				
uprawnienia budowlane do projektowania bez ograniczeń w specjalności konstrukcyjno - budowlanej nr 156/DOS/12				
OPRACOWUJĄCY:				
mgr inż. Andrzej Popiel				
OPRACOWUJĄCY:				
mgr inż. Jacek Kadecki				
NAZWA RYSUNKU		BRANŻA		
SCHEMATY MONTAŻOWE CENTRAL		KONSTRUKCJA		
ID PROJEKTU	STADIUM	DATA	SKALA	NR RYS
V-23			1:50	K10/6
NAZWA PLIKU				ID REWIZJI
V-23_N_K10_SCHEMATY MONTAŻOWE CENTRAL_CZ_1_6				-