






KOTEW K-3 - 2 szt.
skala 1:10

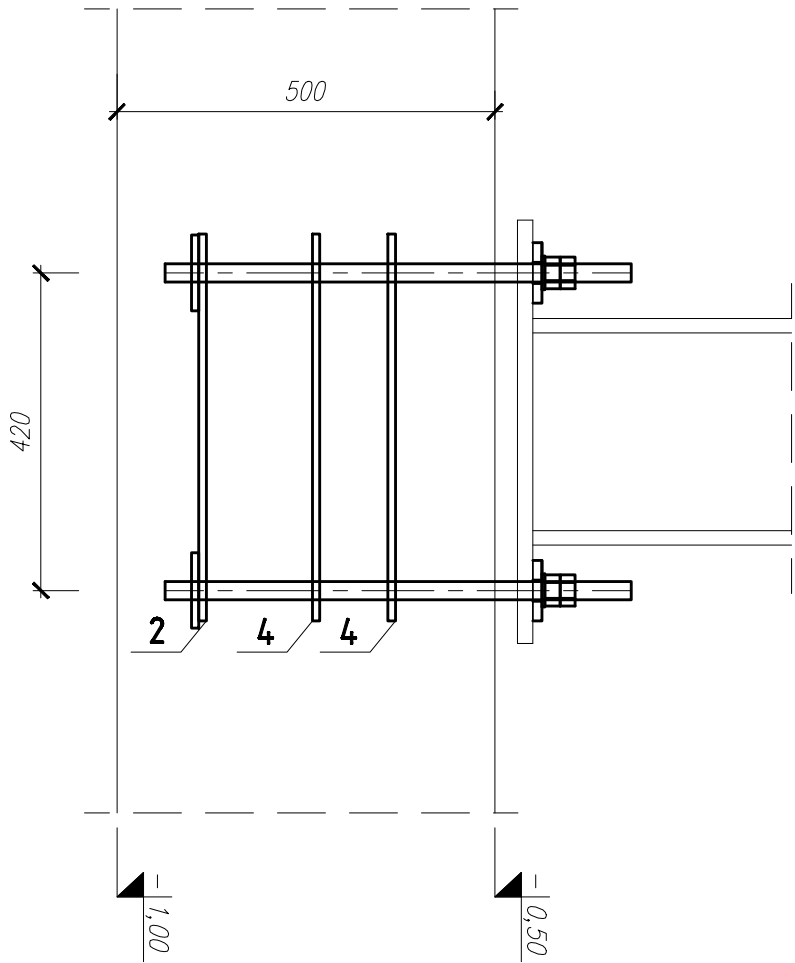

PRZEKRÓJ B-B

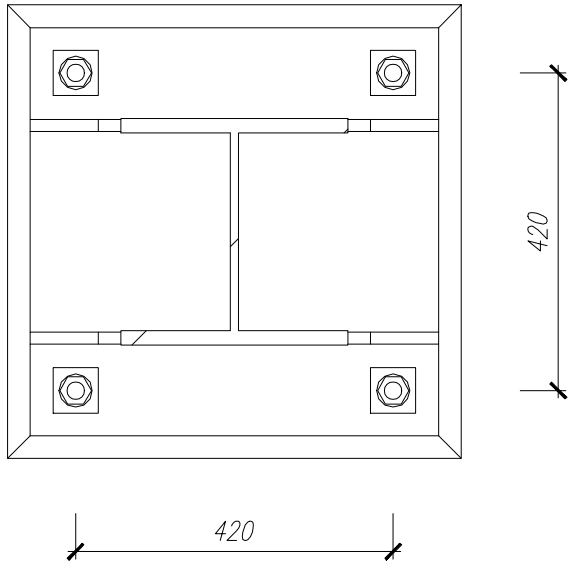

PRZEKRÓJ A-A

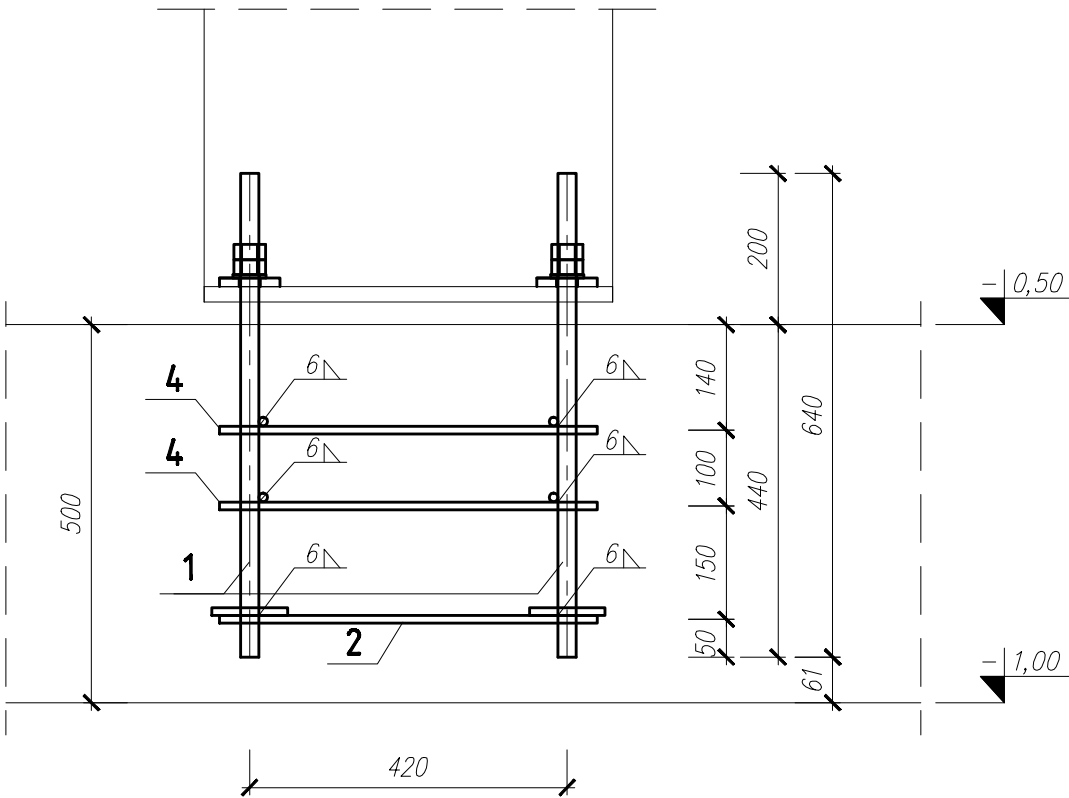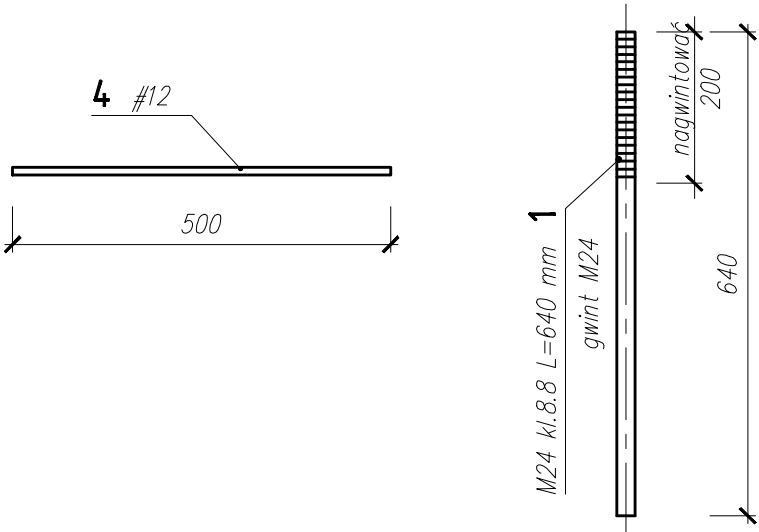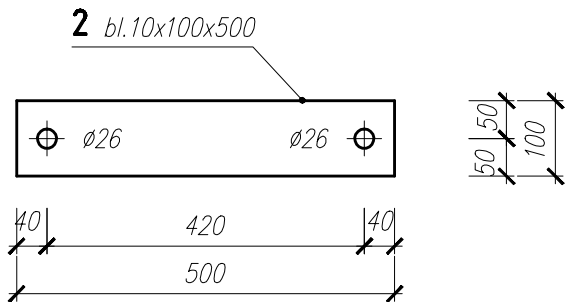

ZESTAWIENIE STALI PROFILOWEJ
KOTEW K-3

Poz.	Profil	Długość [mm]	Ilość [szt.]	Masa jedn. [kg/m]	Masa [kg]	Materiał
1	pręt M24 kl.8.8	640	4	3,55	9.09	8.80
2	bl. 10x100x500	500	4	7,85	15.70	S235
4	#12	500	8	0,888	3.55	B500SP
Masa całkowita [kg] dla szt.				1	28.34	
Masa całkowita [kg] dla szt.				2	56.68	

STAL KONSTRUKCYJNA S235

KOPIOWANIE BEZ PISEMNEJ ZGODY AUTORA ZABRONIONE				PRAWA AUTORSKIE ZASTRZEŻONE	
D					
C					
B					
A					
IND.	DATA:	AUTOR:	OPIS ZMIAN:		
KOPIOWANIE BEZ PISEMNEJ ZGODY AUTORA ZABRONIONE				PRAWA AUTORSKIE ZASTRZEŻONE	
PRACOWNIA PROJEKTOWANIA I USŁUG INWESTYCYJNYCH ALFA					
Spółka z o.o. Spółka komandytowa					
59-220 LEGNICA, ul. ŁOKIETKA 18					
+48 76 8525671 www.ppalfa.pl pracownia@ppalfa.pl					
OBIEKT: PRZEBUDOWA BUDYNKU HANDLOWEGO BIELSKO BIAŁA UL. WARSZAWSKA 180					
IMIĘ I NAZWISKO: PROJEKTANT: mgr inż. Grzegorz Sośnicki uprawnienia budowlane do projektowania bez ograniczeń w specjalności konstrukcyjno - budowlanej nr 206/DOS/14				PODPIS:	
SPRAWDZAJĄCY:					
OPRACOWANIE:					
TYTUŁ RYSUNKU: KOTEW K-3 - ETAP 2				BRANŻA: KONSTRUKCJA	
ID PROJEKTU	STADIUM	DATA	SKALA	NR RYS	
V-23	PW	15.12.2023	1:10	K10/003	
NAZWA PLIKU				ID REWIZJI	
V-23_PW_N_K10_KOTEW K-3_ETAP_2-003 -003				-	