




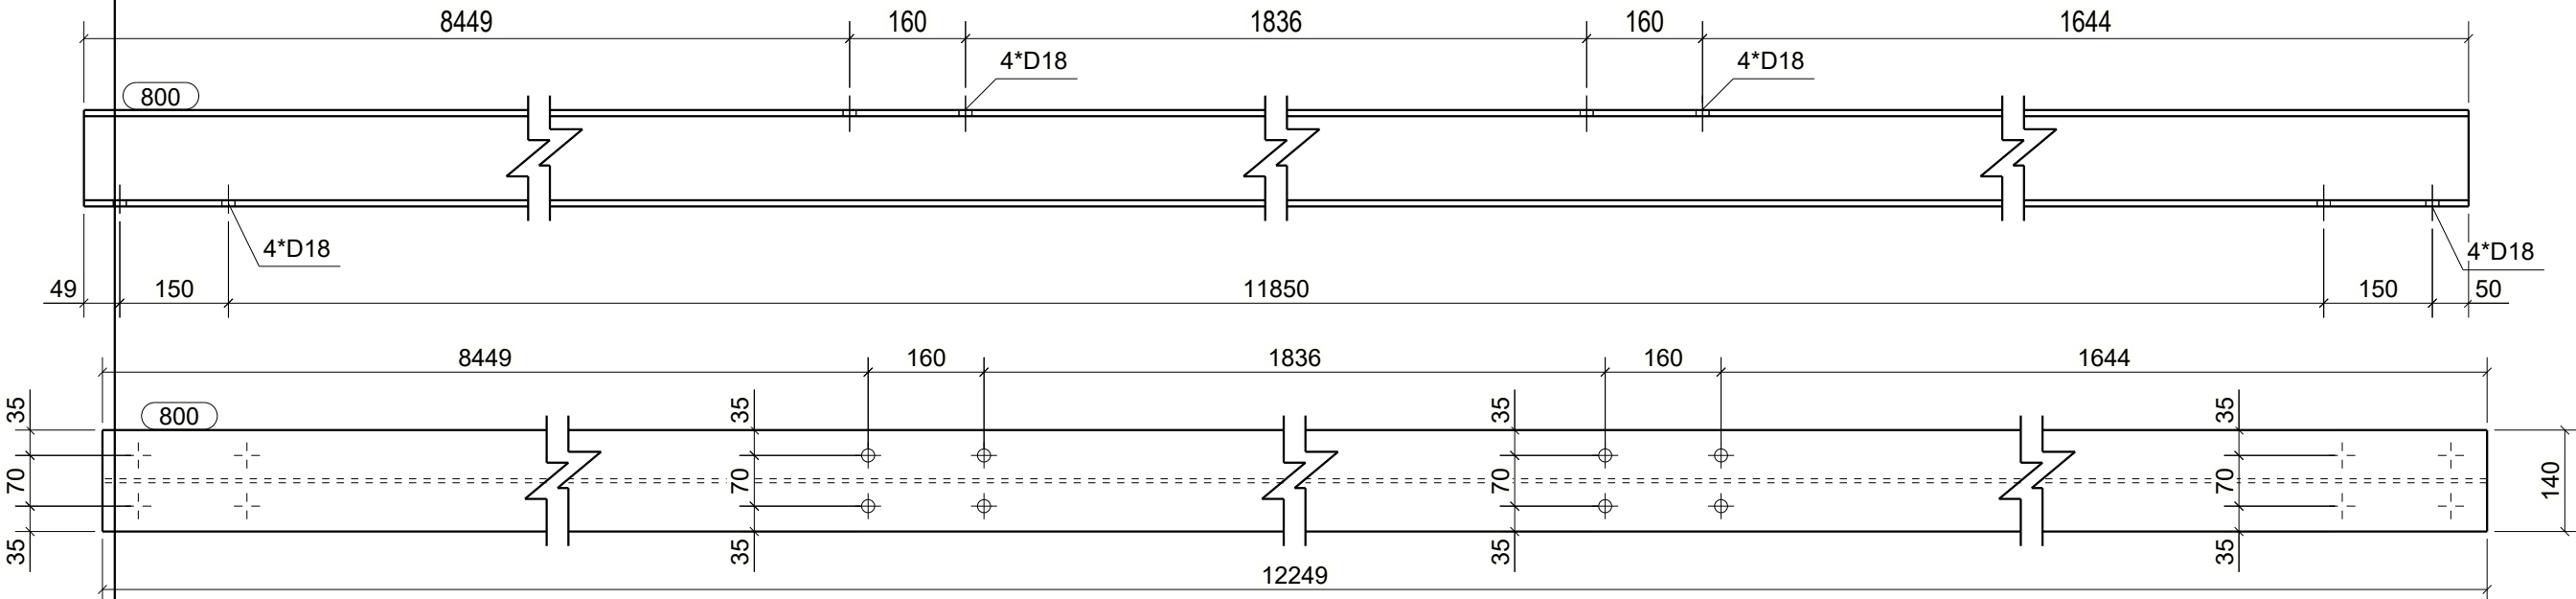


C14/2, szt.1

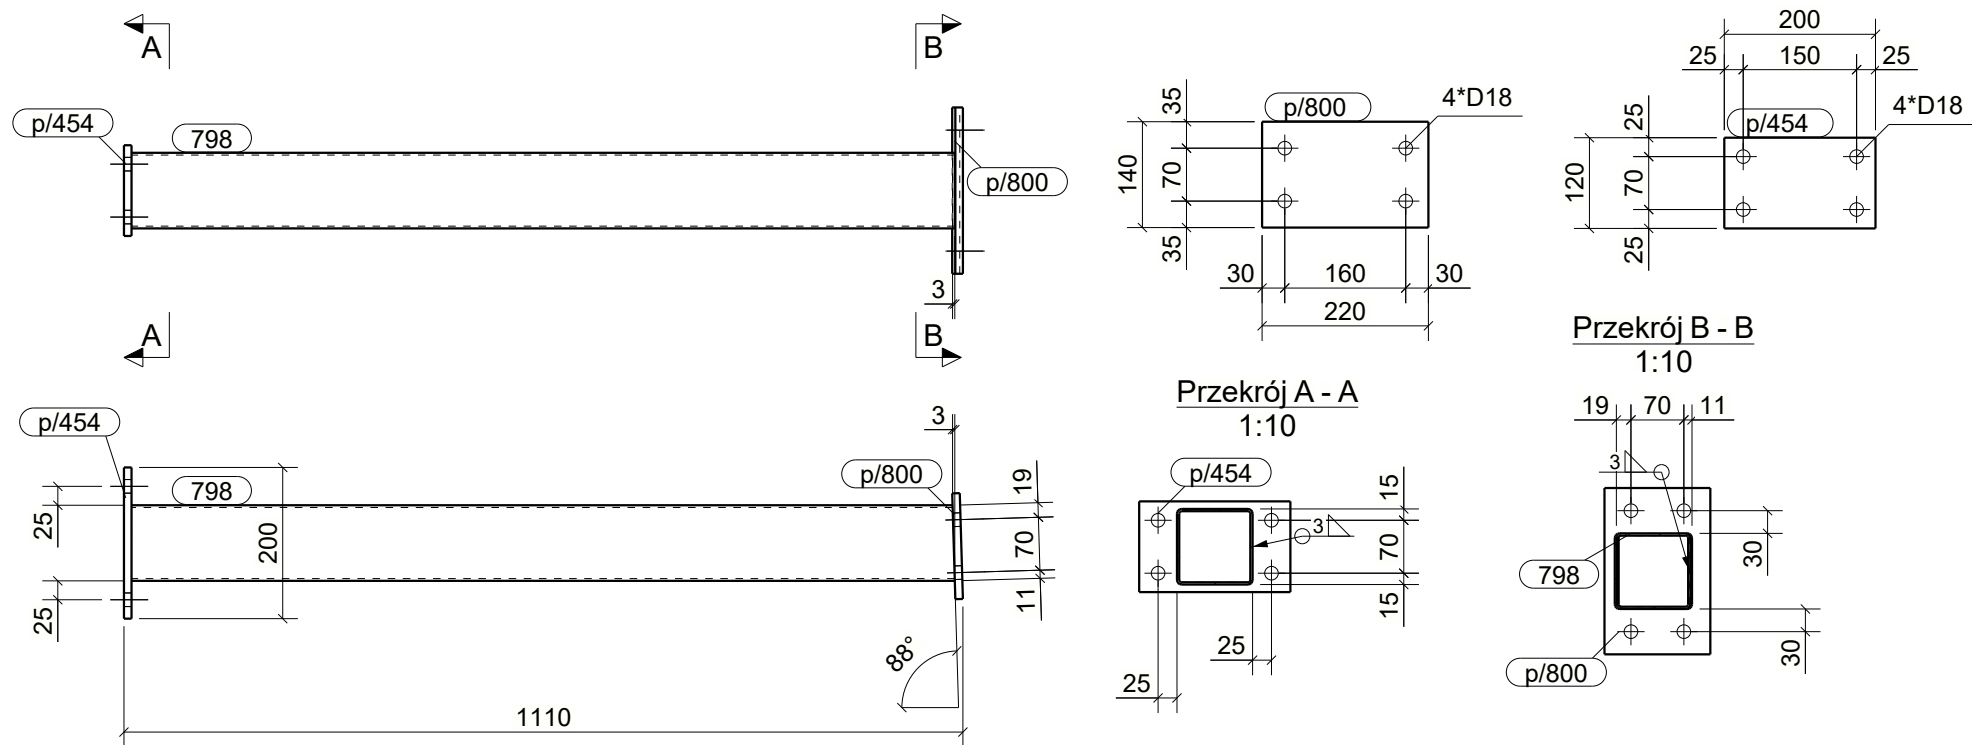


C14/3, szt.2

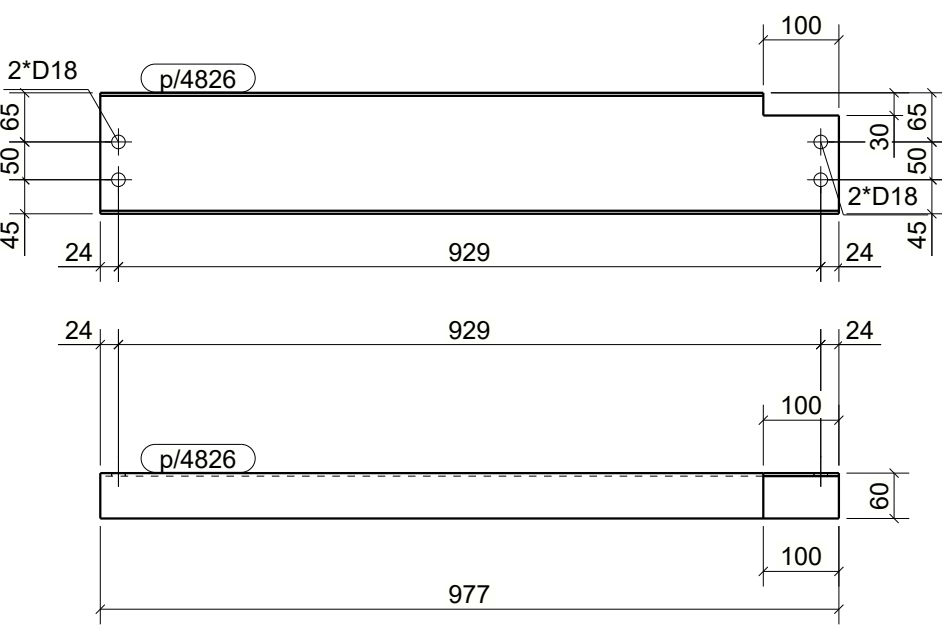


C14/8, szt.1

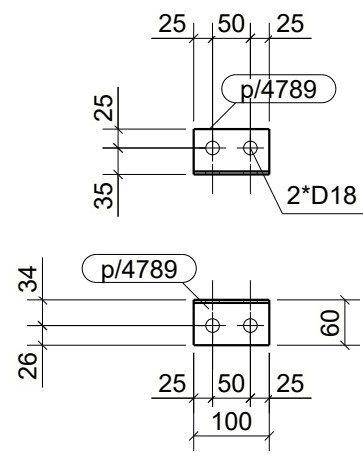


C14/9, szt.4

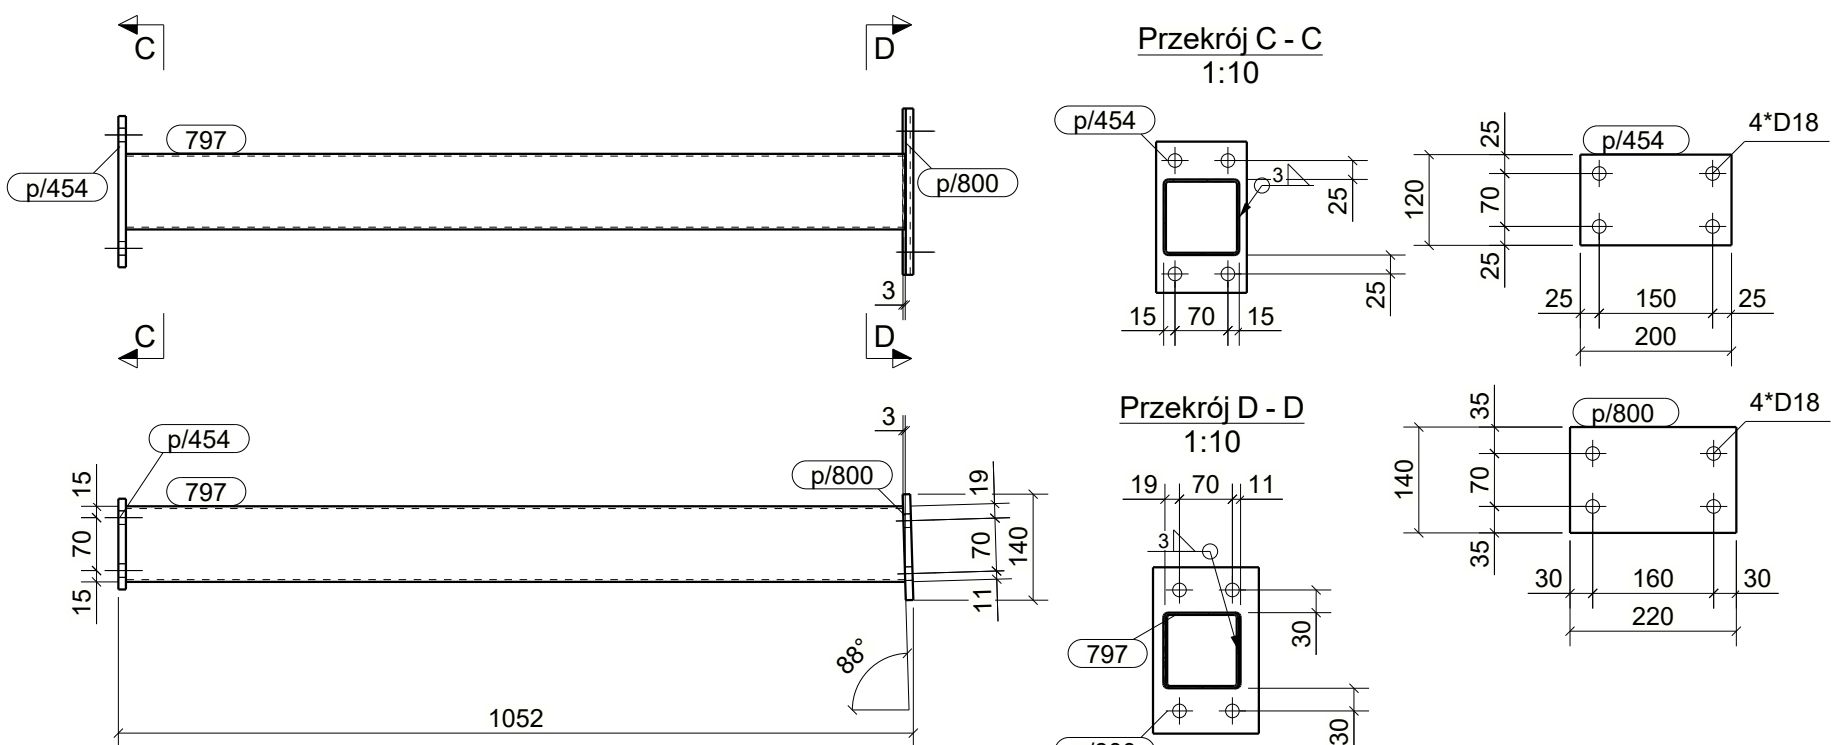


C14/4, szt.2

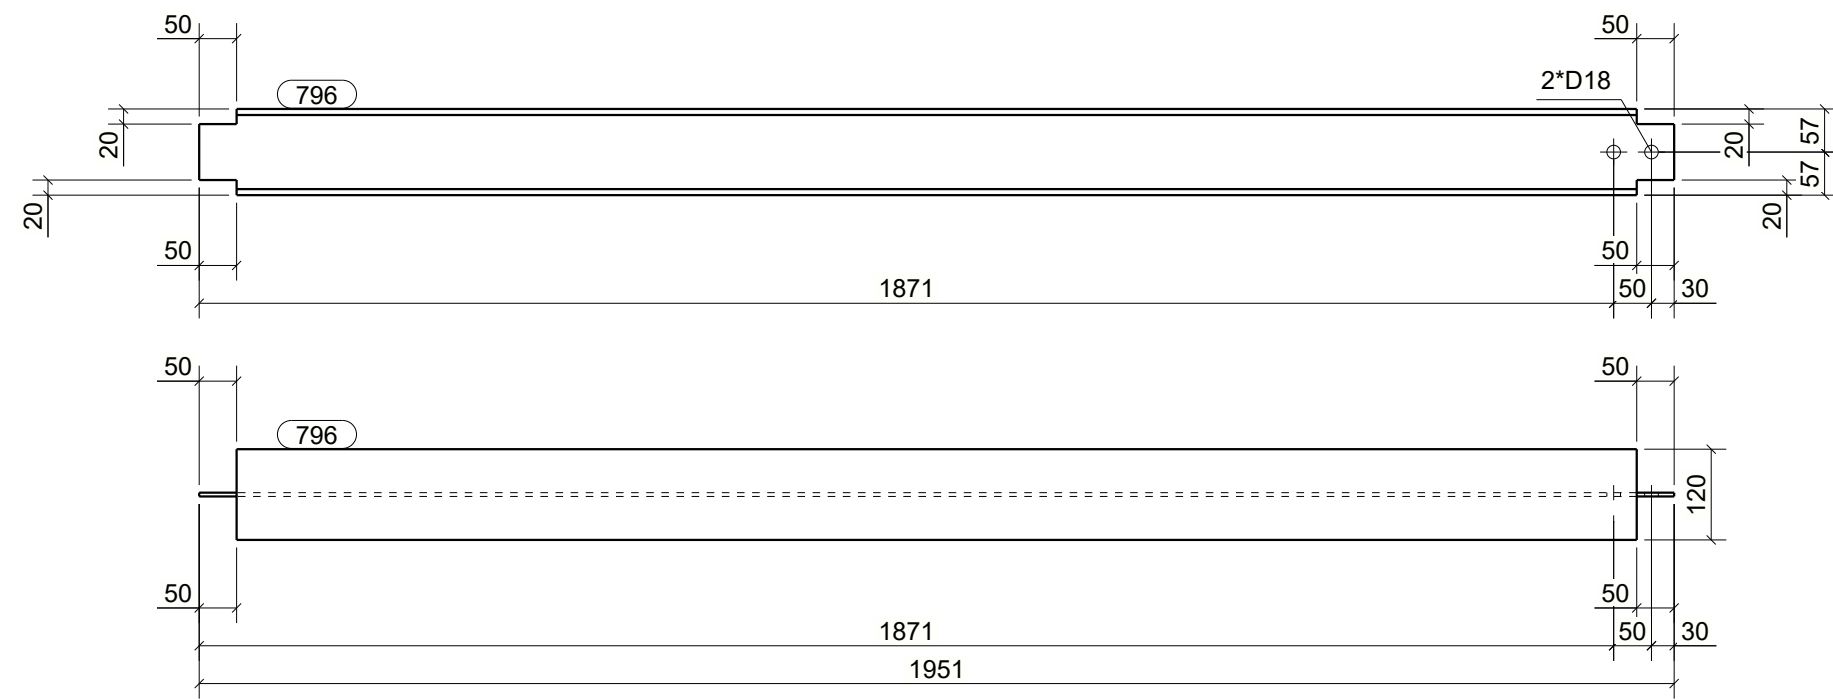


C14/6, szt.2

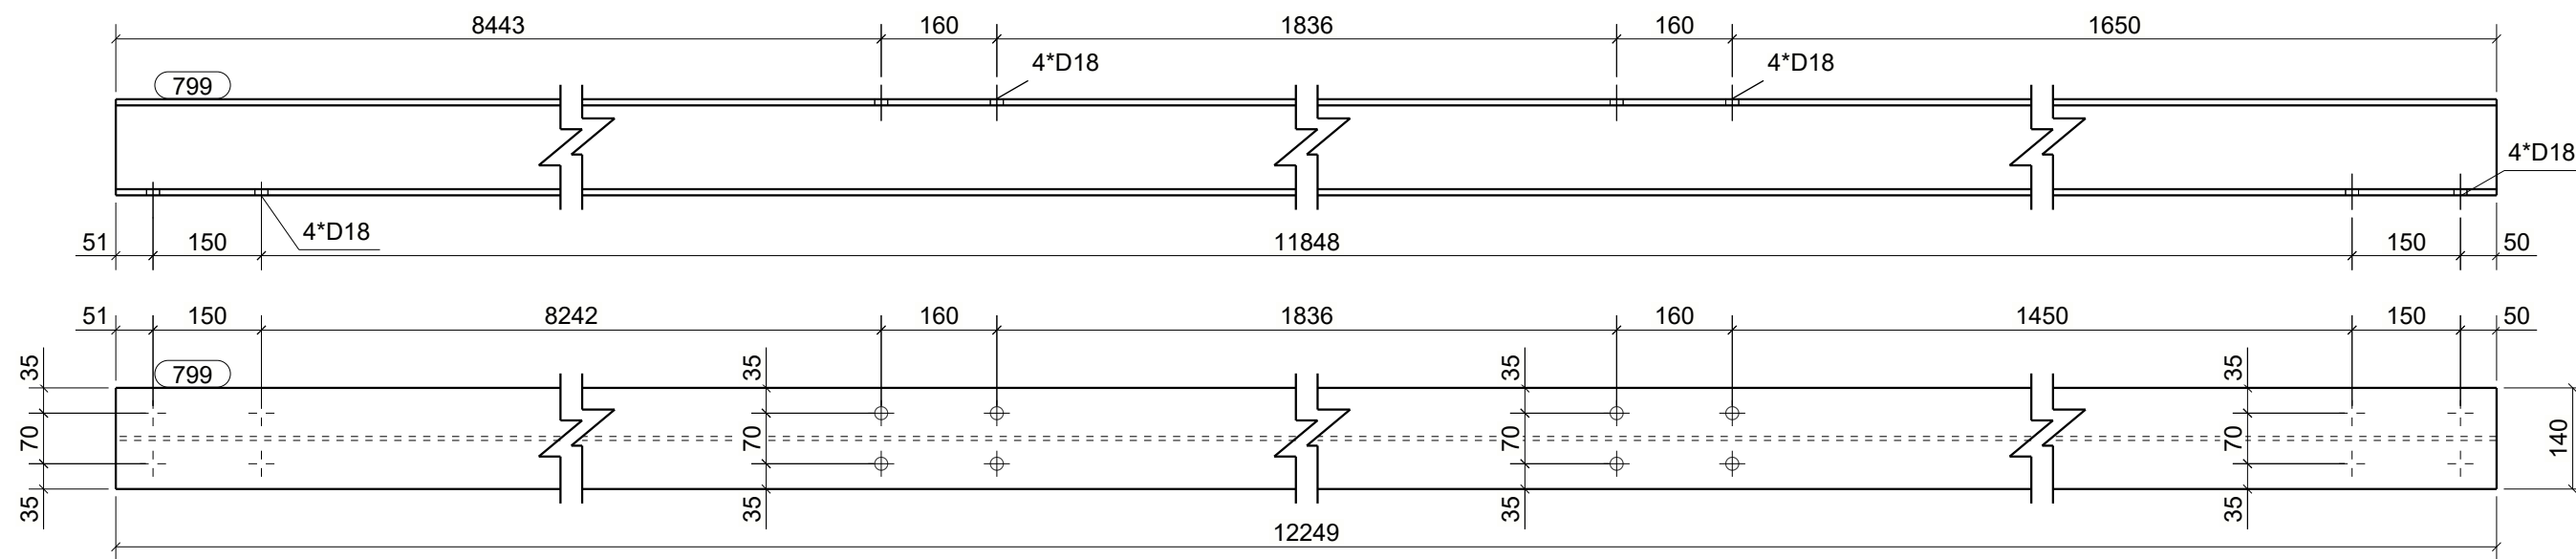


C14/1, szt.1

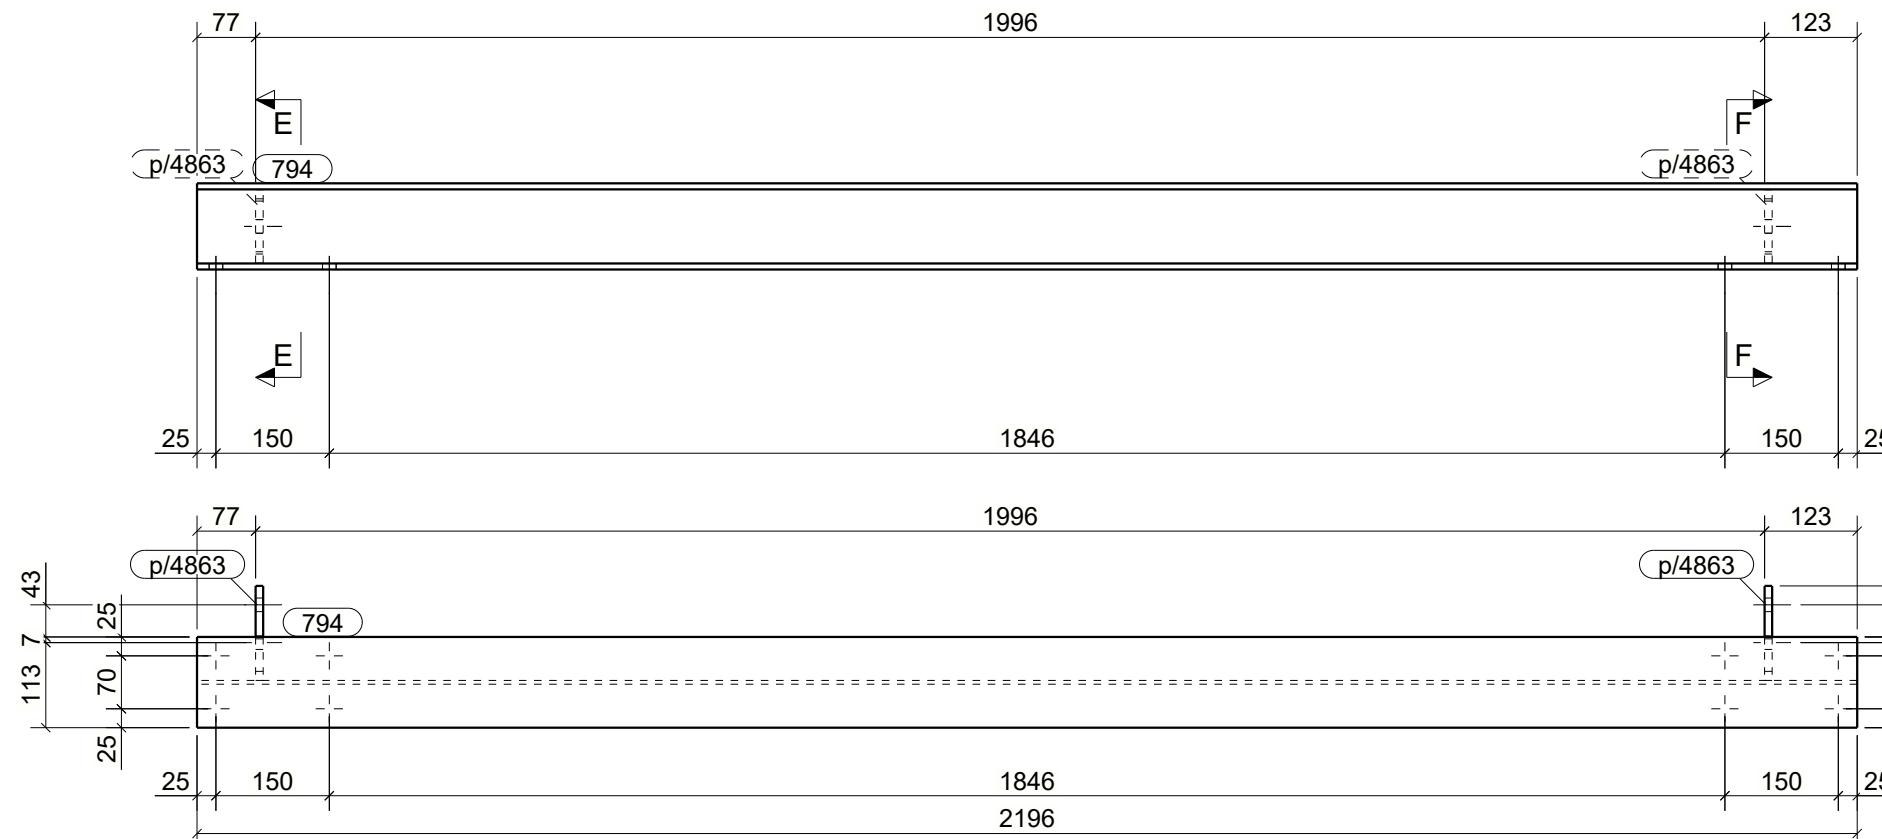


C14/7, szt.1

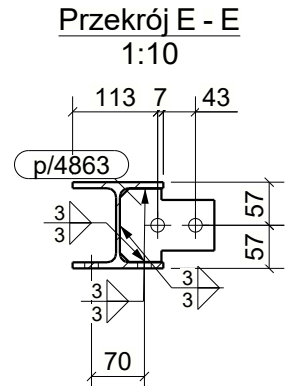


Przekrój E - E
1:10

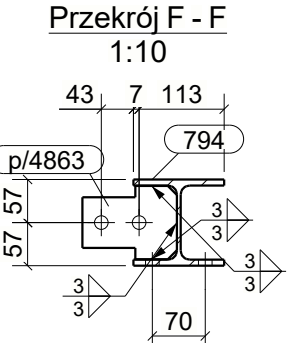


Przekrój F - F
1:10

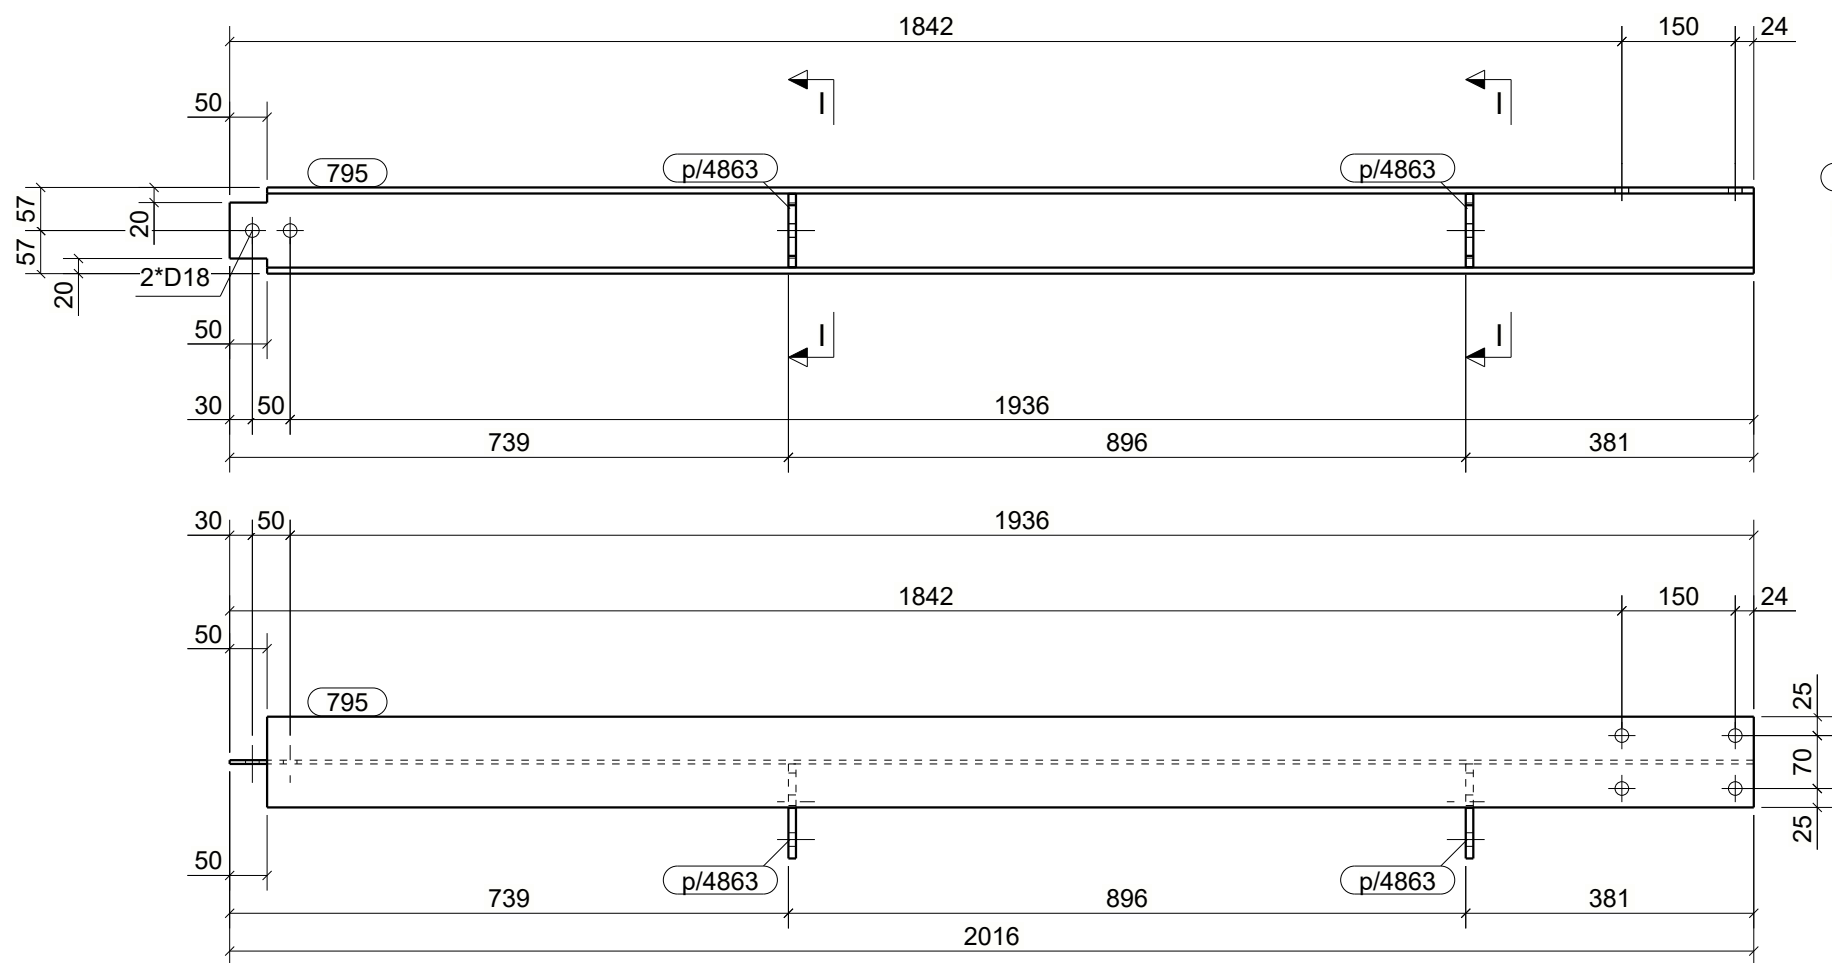


C14/11, szt.1

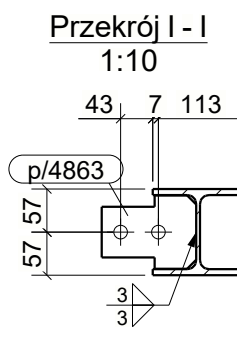


Przekrój I - I
1:10

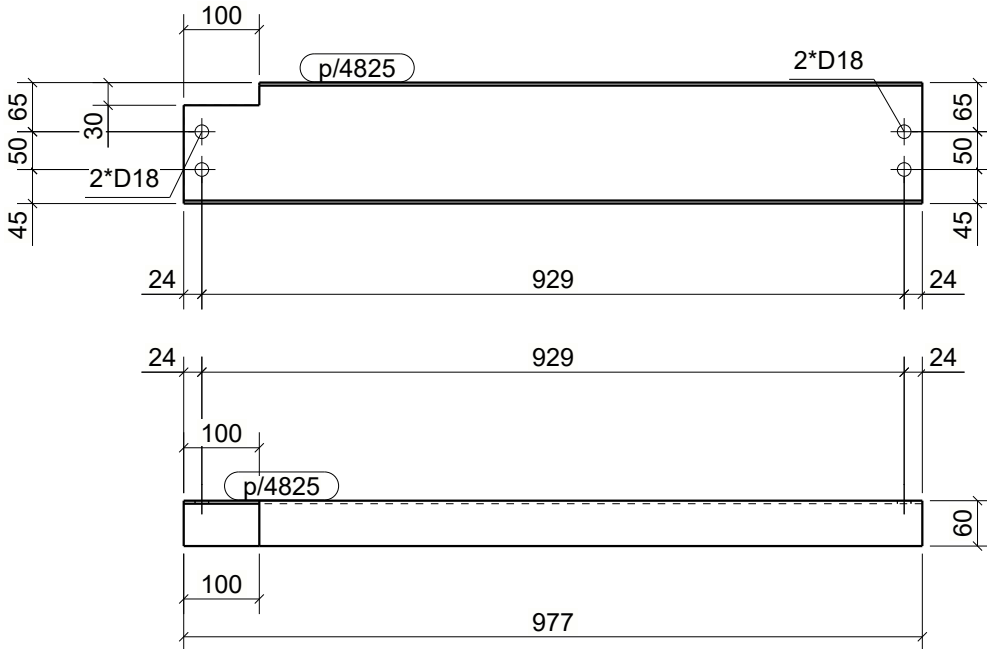


C14/5, szt.1

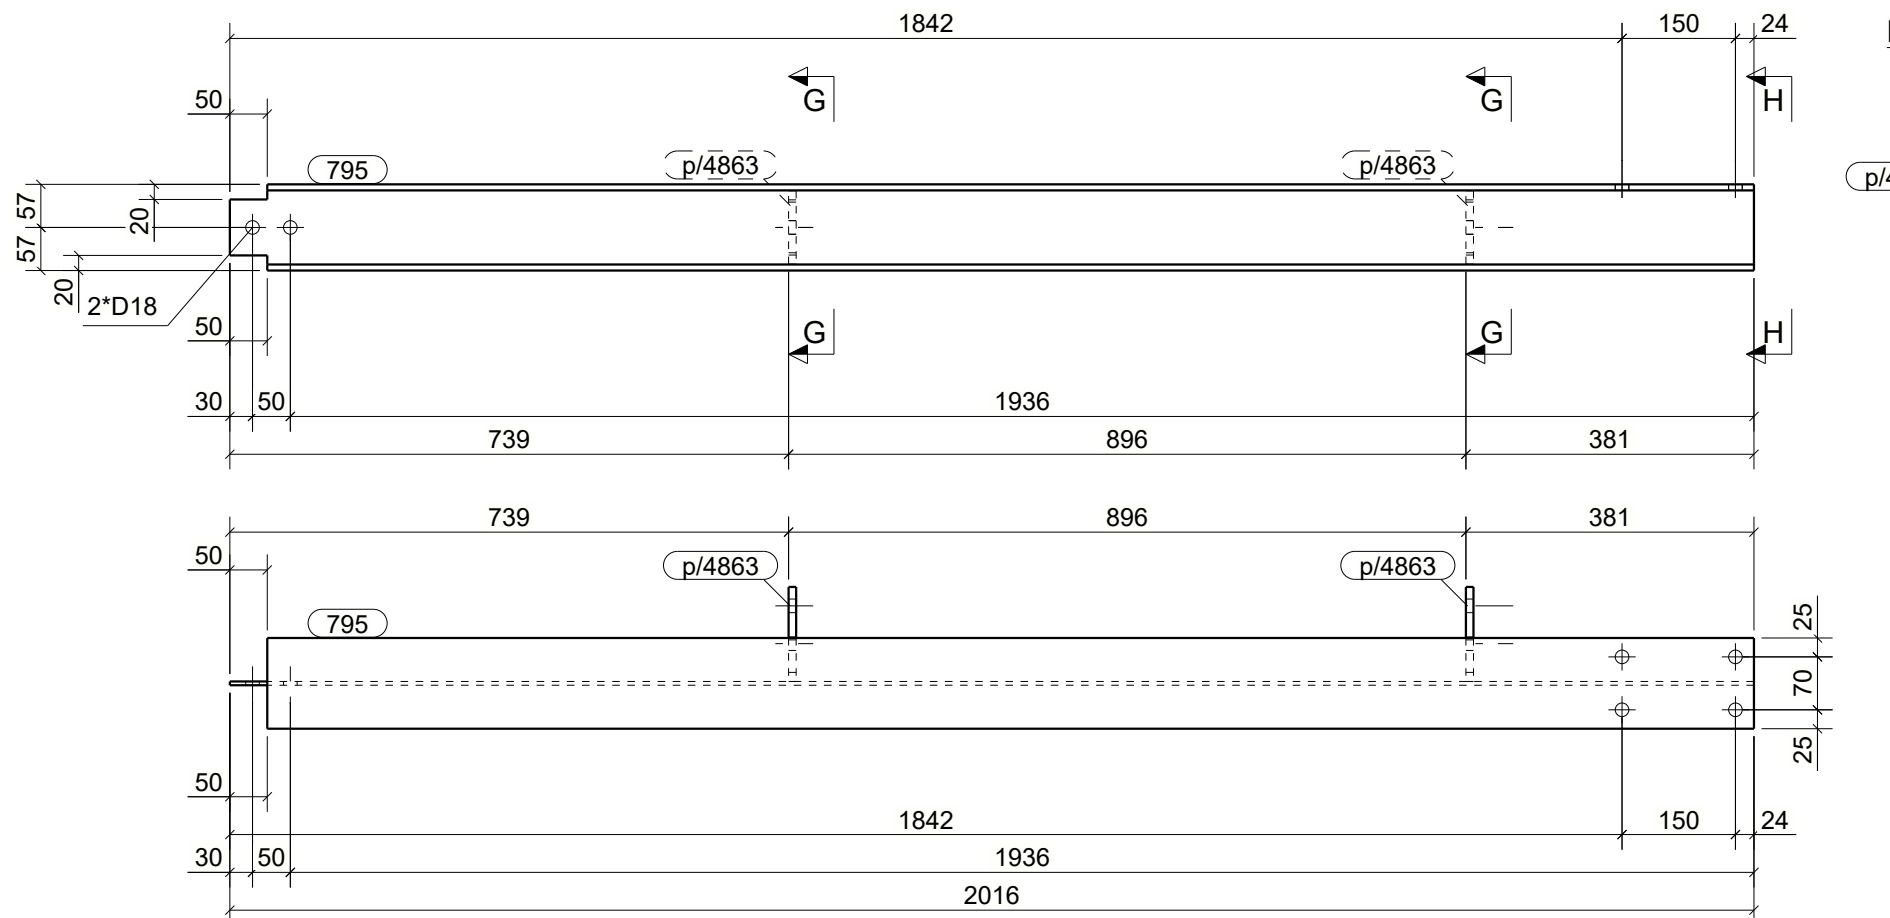

C14/10, szt.1

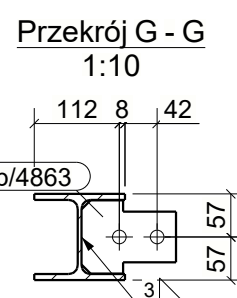

Przekrój G - G
1:10

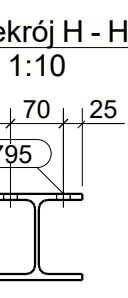

Przekrój H - H
1:10

- UWAGI:
- KLASA KONSTRUKCJI STALOWEJ:
 - EXCZ WG PN-EN-1090-1 + A1 2012 / Ap1 2014-09
 - PROJOM JAKOŚCI POŁĄCZEŃ SPAWANYCH: C WG PN-EN 25817
 - KONSTRUKCJE ZABEZPIECZYĆ ANTYKOROZYJNIE PRZEZ MALOWANIE ZESTAWEM FARB JEDNEGO PRODUCENTA PRZYJMĄC KAT. KOROZYJNOŚCI C2. POWIERZCHNIE OCZYSZCZĄĆ DO STOPNIA Sa2.5 wg PN-ISO 8501-02.
 - KOLOR WG WYTYCZNYCH INWESTORA

KOPROWANIE BEZ PISMEŃ! ZODJY AUTORA ZABRONIONE		PRAWA AUTORSKIE ZASTRZEŻONE	
PRACOWNIA PROJEKTOWANIA I USŁUG INWESTYCYJNYCH ALFA Spółka z o.o. Spółka komandytowa 59-220 LEGNICA, ul. LOKIETKA 18 +48 70 8025671 www.pppa.pl pracownia@pppa.pl			
ALFA P R A C O W N I A			
OBJEKT: PRZEBUDOWA BUDYNKU HANDLOWEGO BIELSKO BIAŁA UL. WARSZAWSKA 180			
IMIĘ I NAZWISKO: PROJEKTANT: mgr inż. Daniel Mikutaniec uprawnienia budowlane do projektowania bez ograniczeń w specjalności konstrukcyjno - budowlanej nr 15600/S/12		PODPIS:	
OPRAWIAJĄCY: mgr inż. Andrzej Popiel			
NAZWA RYSUNKU CENTRALA (OŚ N-R/12-13)		BRANŻA KONSTRUKCJA	
ID PROJEKTU V-23	STADIUM PW	DATA 22-07-24	SKALA 1:10
NAZWA PLIKU V-23_PW_N_K10_CENTRALA (OŚ N-R/12-13)_170			NR RYS K10/170
			ID REWIZJI -