

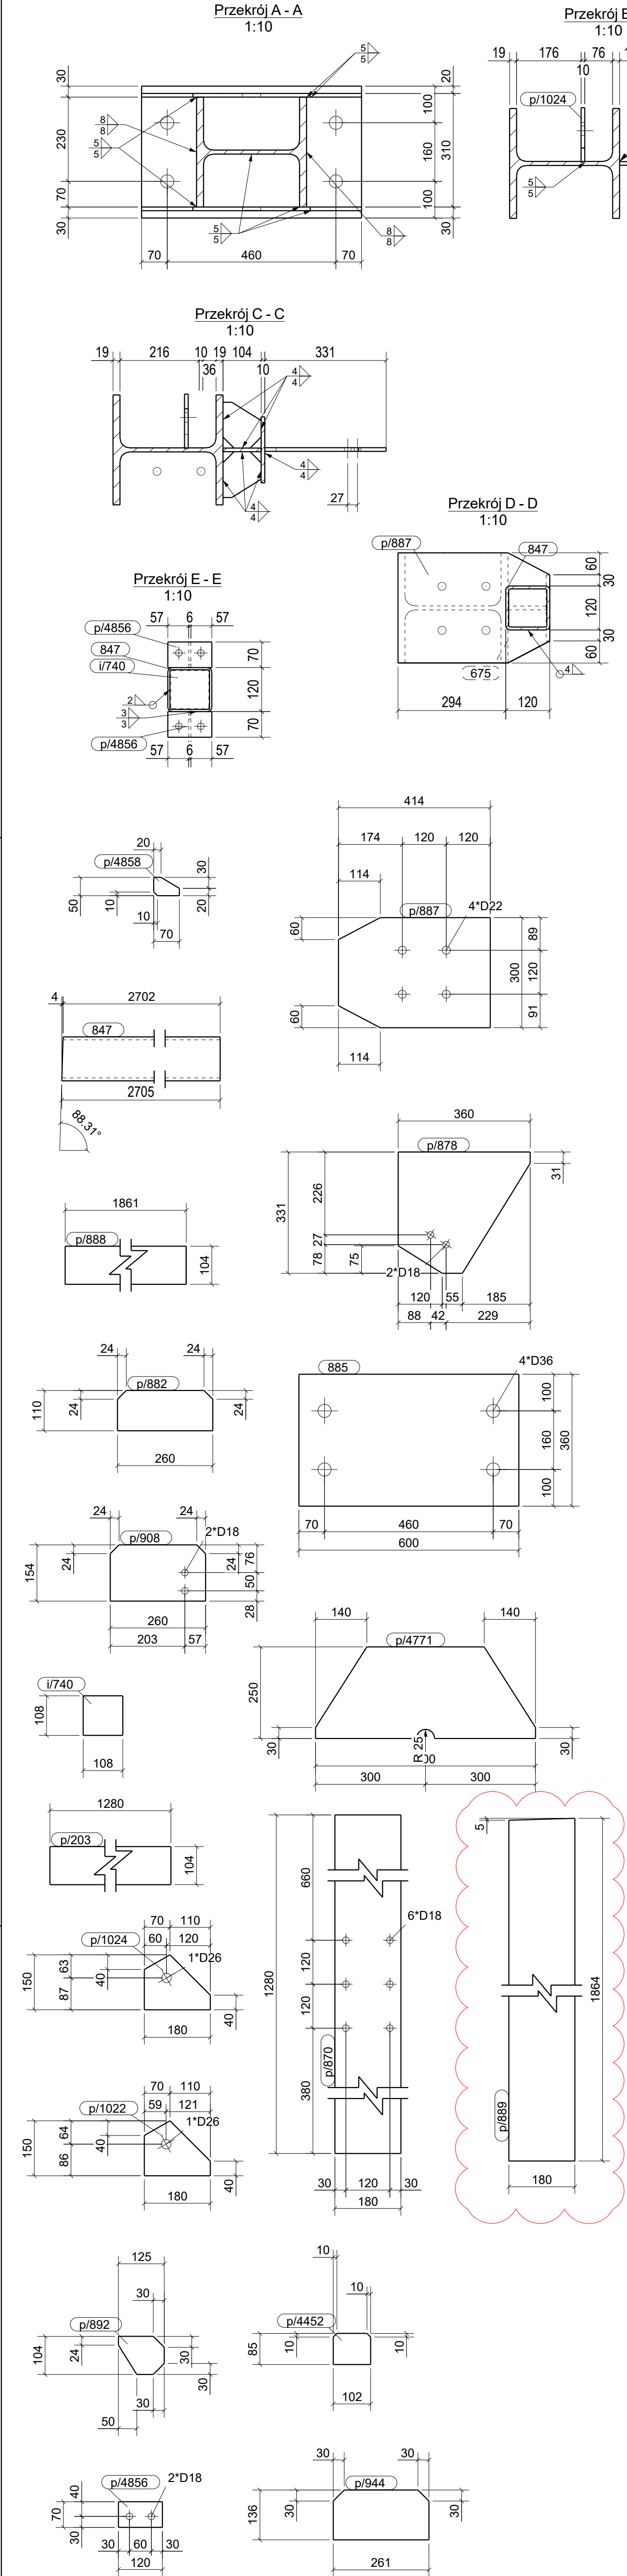
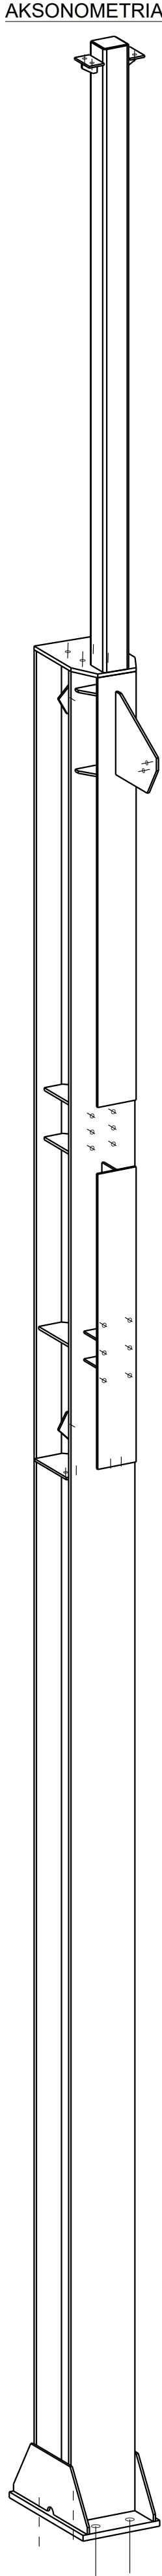


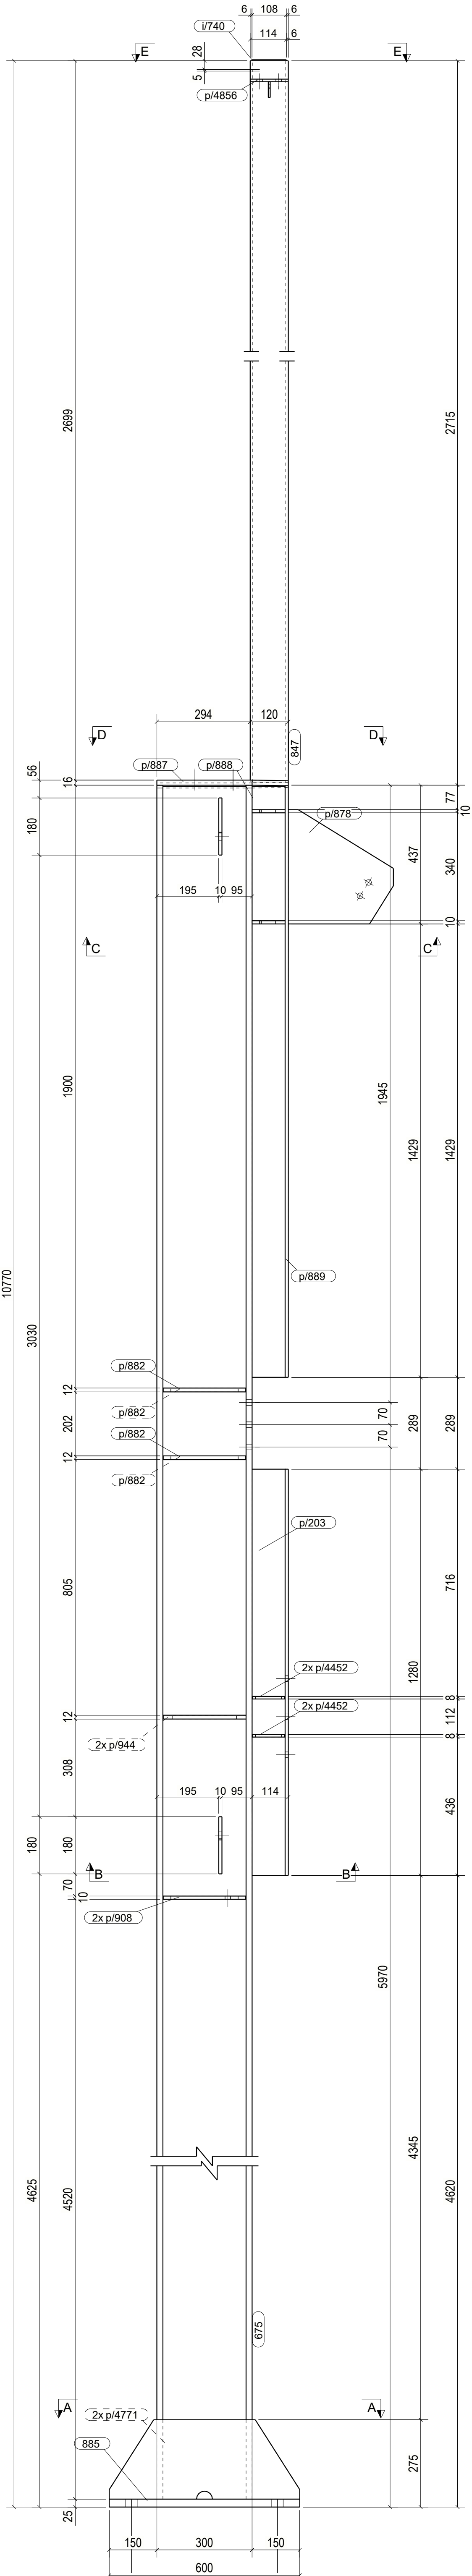

WYKAZ ELEMENTÓW ZESPOŁU					
Zespół: S/577			Ciepota (kg):	1199.8	
			Długość (mm):	10773	
			Ilość:	1	
Element	Profil	Materiał	Ilość	Długość (mm)	Ciepota brutto (kg)
675	HEB300	S235JR	1	8030	939.2
847	SHS120*8	S235JR	1	2705	74.7
885	BL25*360	S235JR	1	600	42.4
I/740	BL3*108	S235JR	1	108	0.3
p/203	BL10*104	S235JR	1	1280	10.4
p/870	BL10*180	S235JR	1	1280	18.1
p/878	BL10*331	S235JR	1	360	6.8
p/882	BL12*110	S235JR	4	260	10.6
p/887	BL16*300.5	S235JR	1	414	14.8
p/888	BL10*104	S235JR	1	1861	15.2
p/889	BL10*180	S235JR	1	1864	26.3
p/892	BL10*104	S235JR	4	125	3.2
p/908	BL10*153.5	S235JR	2	260	6.2
p/944	BL12*136	S235JR	2	261	6.5
p/1022	BL10*150	S235JR	1	180	1.5
p/1024	BL10*150	S235JR	1	180	1.5
p/4452	BL8*85	S235JR	4	102	2.2
p/4771	BL10*250	S235JR	2	600	18.6
p/4856	BL8*70	S235JR	2	120	1.1
p/4858	BL6*50	S235JR	2	70	0.3

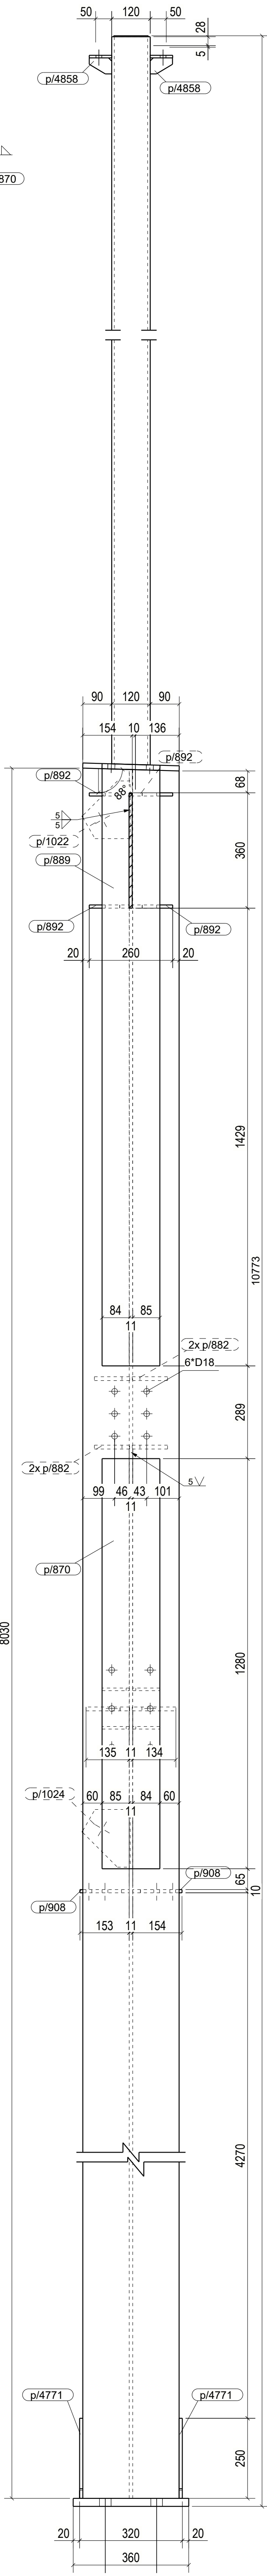

UWAGI:
1. WSZYSTKIE SPINY NIEOPISANE WYKONAĆ JAKO PACHWINOWE.
- 0.5 DLA DWUSTRONNYCH
- 0.7 DLA JEDNOSTRONNYCH
2. ELEMENTY WYKONAĆ ZE STALI WG LISTY MATERIAŁOWEJ
3. WYKONAWCA JEST ZOBOWIĄZANY SPRAWDZIĆ WSZYSTKIE WYMIARY PRZED ROZPOCZĘCIEM PRAC BUDOWLANYCH
ROZNICE W RYSUNKACH I POMIARACH ORAZ WSZELKIE ZMIANY MUSZĄ BYĆ WYJASNIŁE Z PROJEKTANTEM PRZED ROZPOCZĘCIEM PRAC BUDOWLANYCH.

A	06.08.2024	Popiel	Dodanie detalu blachy p/889.
IND.	DATA:	AUTOR:	OPIS ZMIAN:
KOPLOWANIE BEZ PIERWOTNYCH AUTORA Z ABROKONIE			
PRACOWNIA PROJEKTOWANIA I USŁUG INWESTYCYJNYCH ALFA			
Spółka z o.o. Spółka komandytowa			
59-220 LECNICA, ul. ŁOKIETKA 1B			
+48 76 8525671 www.pcpa.pl pracownia@pcpa.pl			
PRACOWNIA			
OBJEKT:			
PRZEBUDOWA BUDYNKU HANDLOWEGO			
BIELSKO BIAŁA			
UL. WARSZAWSKA 180			
IMIĘ I NAZWISKO:		PODPIS:	
PROJEKTANT:			
mgr inż. Daniel Mikutaniac			
uprawnienia budowlane do projektowania bez ograniczeń w specjalności konstrukcyjno-budowlanej nr 156/DOS/12			
OPRACOWUJĄCY:			
mgr inż. Andrzej Popiel			
OPRACOWUJĄCY:			
mgr inż. Jacek Kadecki			
NAZWA RYSUNKU:		BRANŻA:	
SLUP S/577		KONSTRUKCJA	
ID PROJEKTU:	STADIUM:	DATA:	SKALA:
V-23	PW	17-07-24	1:10 1:20 K10/111
NAZWA PLIKU:			ID REWIZJI:
V-23_PW_K10_SLUP_S577-111_A			A