



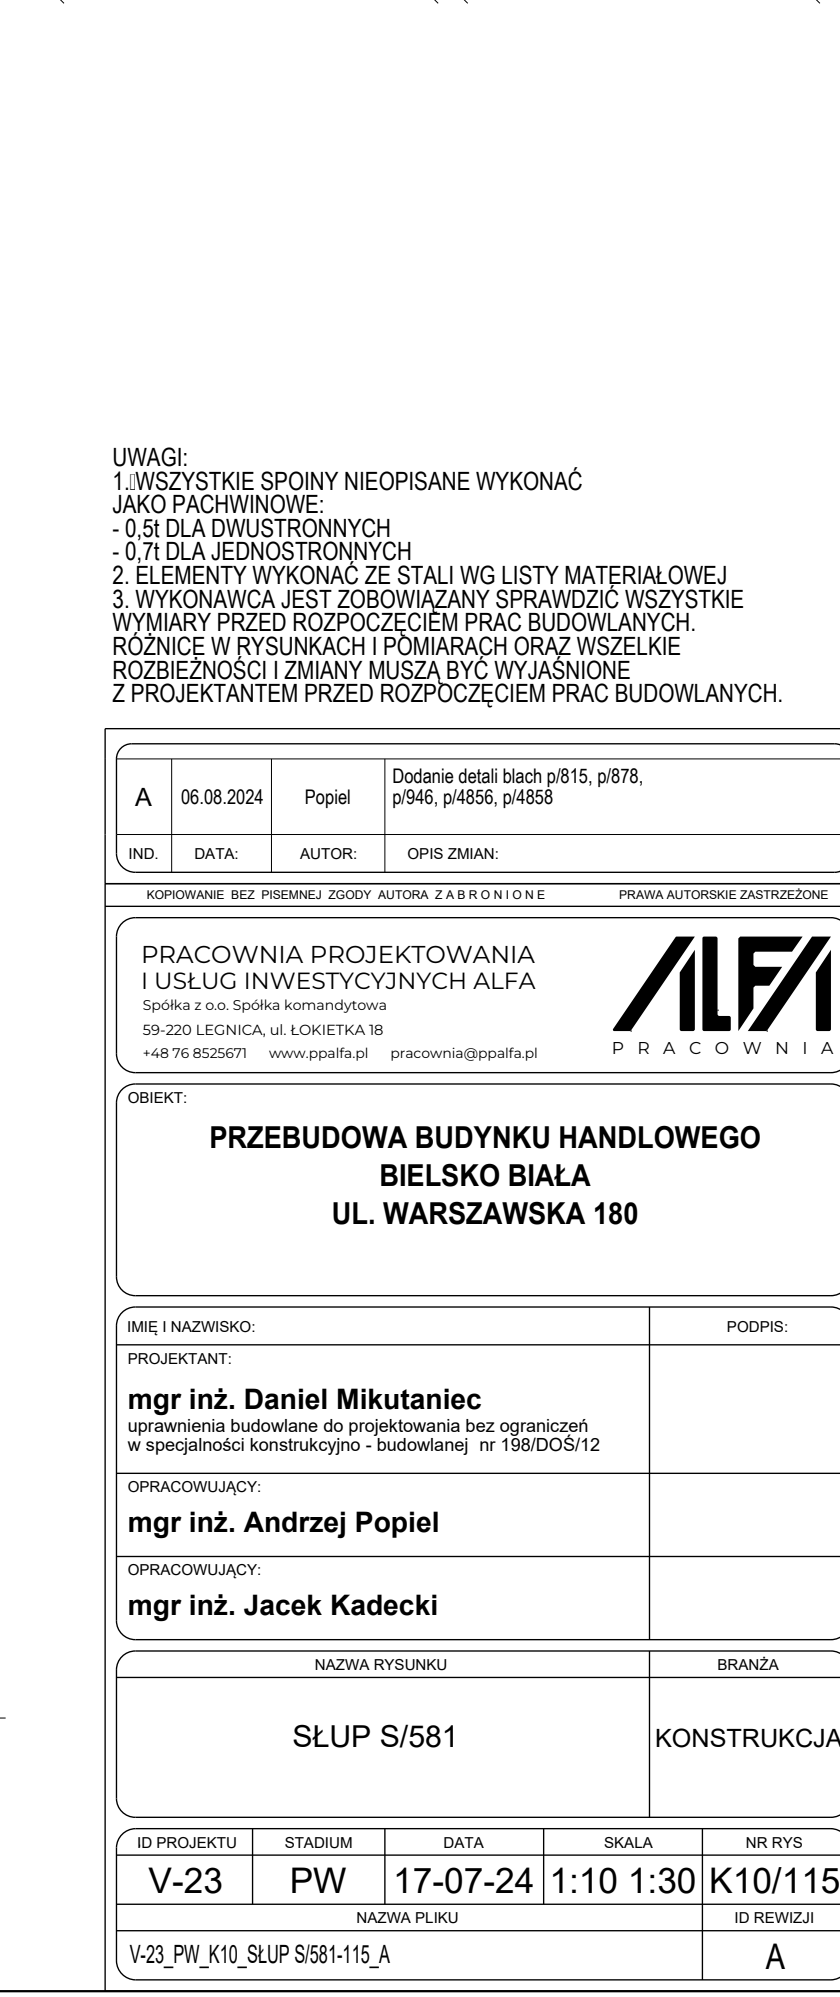

A	06.08.2024	Popiel	Dodanie detali blach p/815, p/878, p/946, p/4856, p/4858
IND.	DATA:	AUTOR:	OPIS ZMIAN:
KOPLOWANIE BEZ PISEMNEJ ZGODY AUTORA ZABRONIONE			PRAWA AUTORSKIE ZASTRZEŻONE

PRACOWNIA PROJEKTOWANIA I USŁUG INWESTYCYJNYCH ALFA
Spółka z o.o. Spółka komandytowa
59-220 LEGNICA, ul. ŁOKIETKA 18
+48 76 8525671 www.ppalfa.pl pracownia@ppalfa.pl

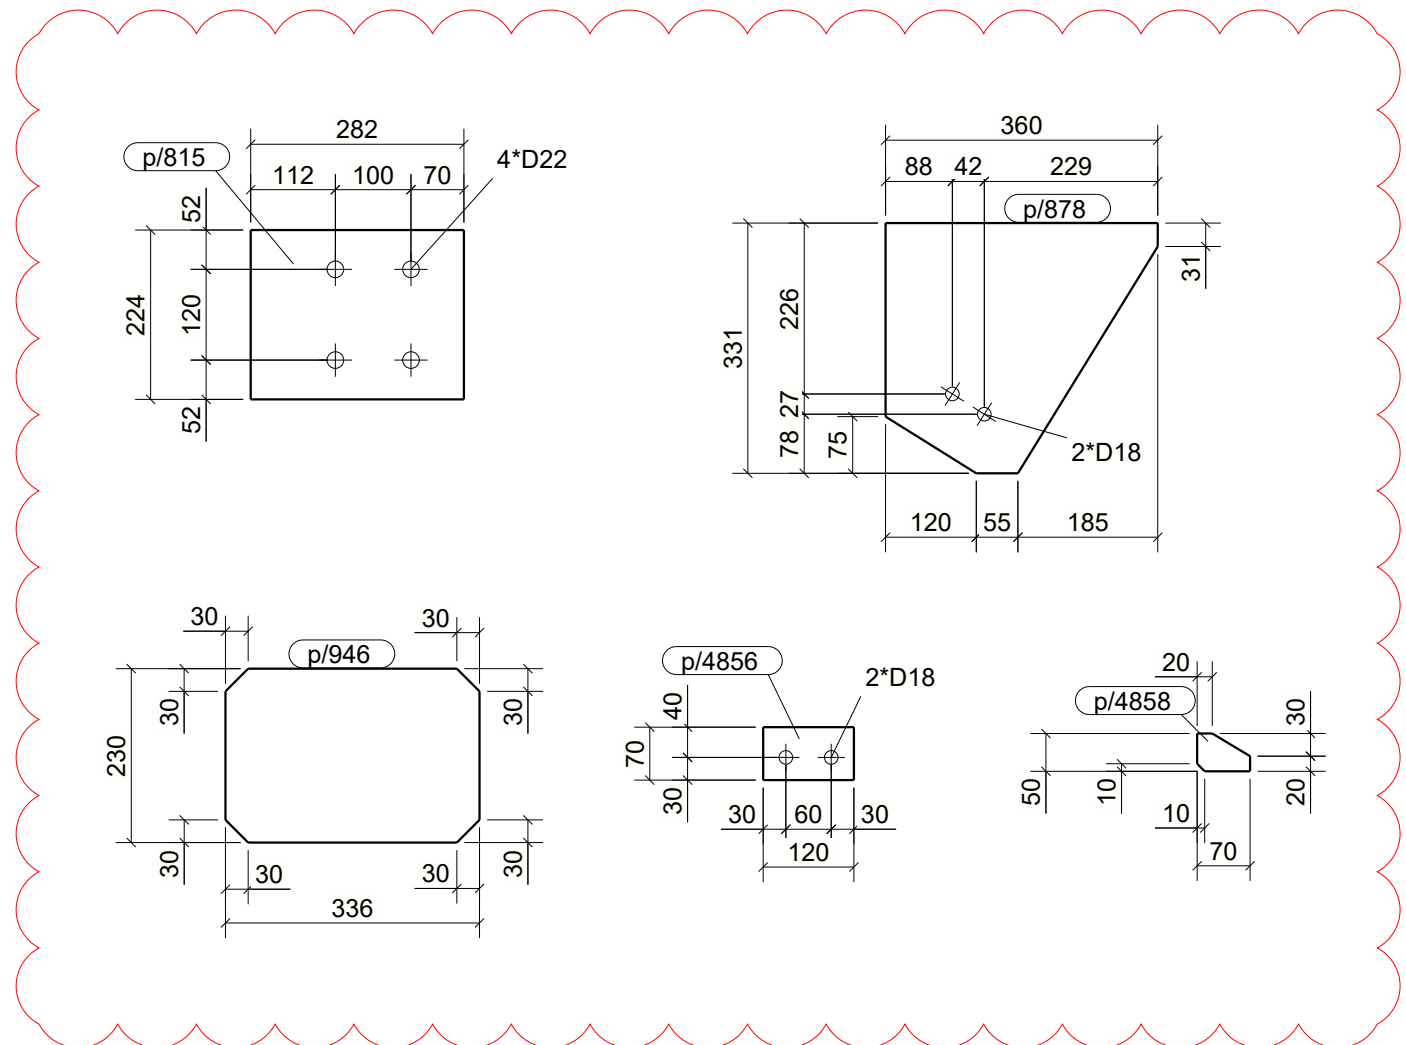

PRACOWNIA

OBIEKT:
**PRZEBUDOWA BUDYNKU HANDLOWEGO
BIELSKO BIAŁA
UL. WARSZAWSKA 180**

IMIE I NAZWISKO:	PODPIS:
PROJEKTANT: mgr inż. Daniel Mikutańec	

uprawnień budowlane do projektowania bez ograniczeń w specjalności konstrukcyjno - budowlanej nr 198/DOS/12	
OPRACOWUJĄCY:	
mgr inż. Andrzej Popiel	
OPRACOWUJĄCY:	

mgr inż. Jacek Kadecki	
NAZWA RYSUNKU	BRANZA
SŁUP S/581	KONSTRUKCJA

ID PROJEKTU		STADIUM		DATA		SKALA		NR RYS	
V-23		PW		17-07-24		1:10 1:30		K10/115	
NAZWA PLIKU								ID REWIZJI	

V-23_PW_K10_SLUP SI/581-115_A	A
-------------------------------	---