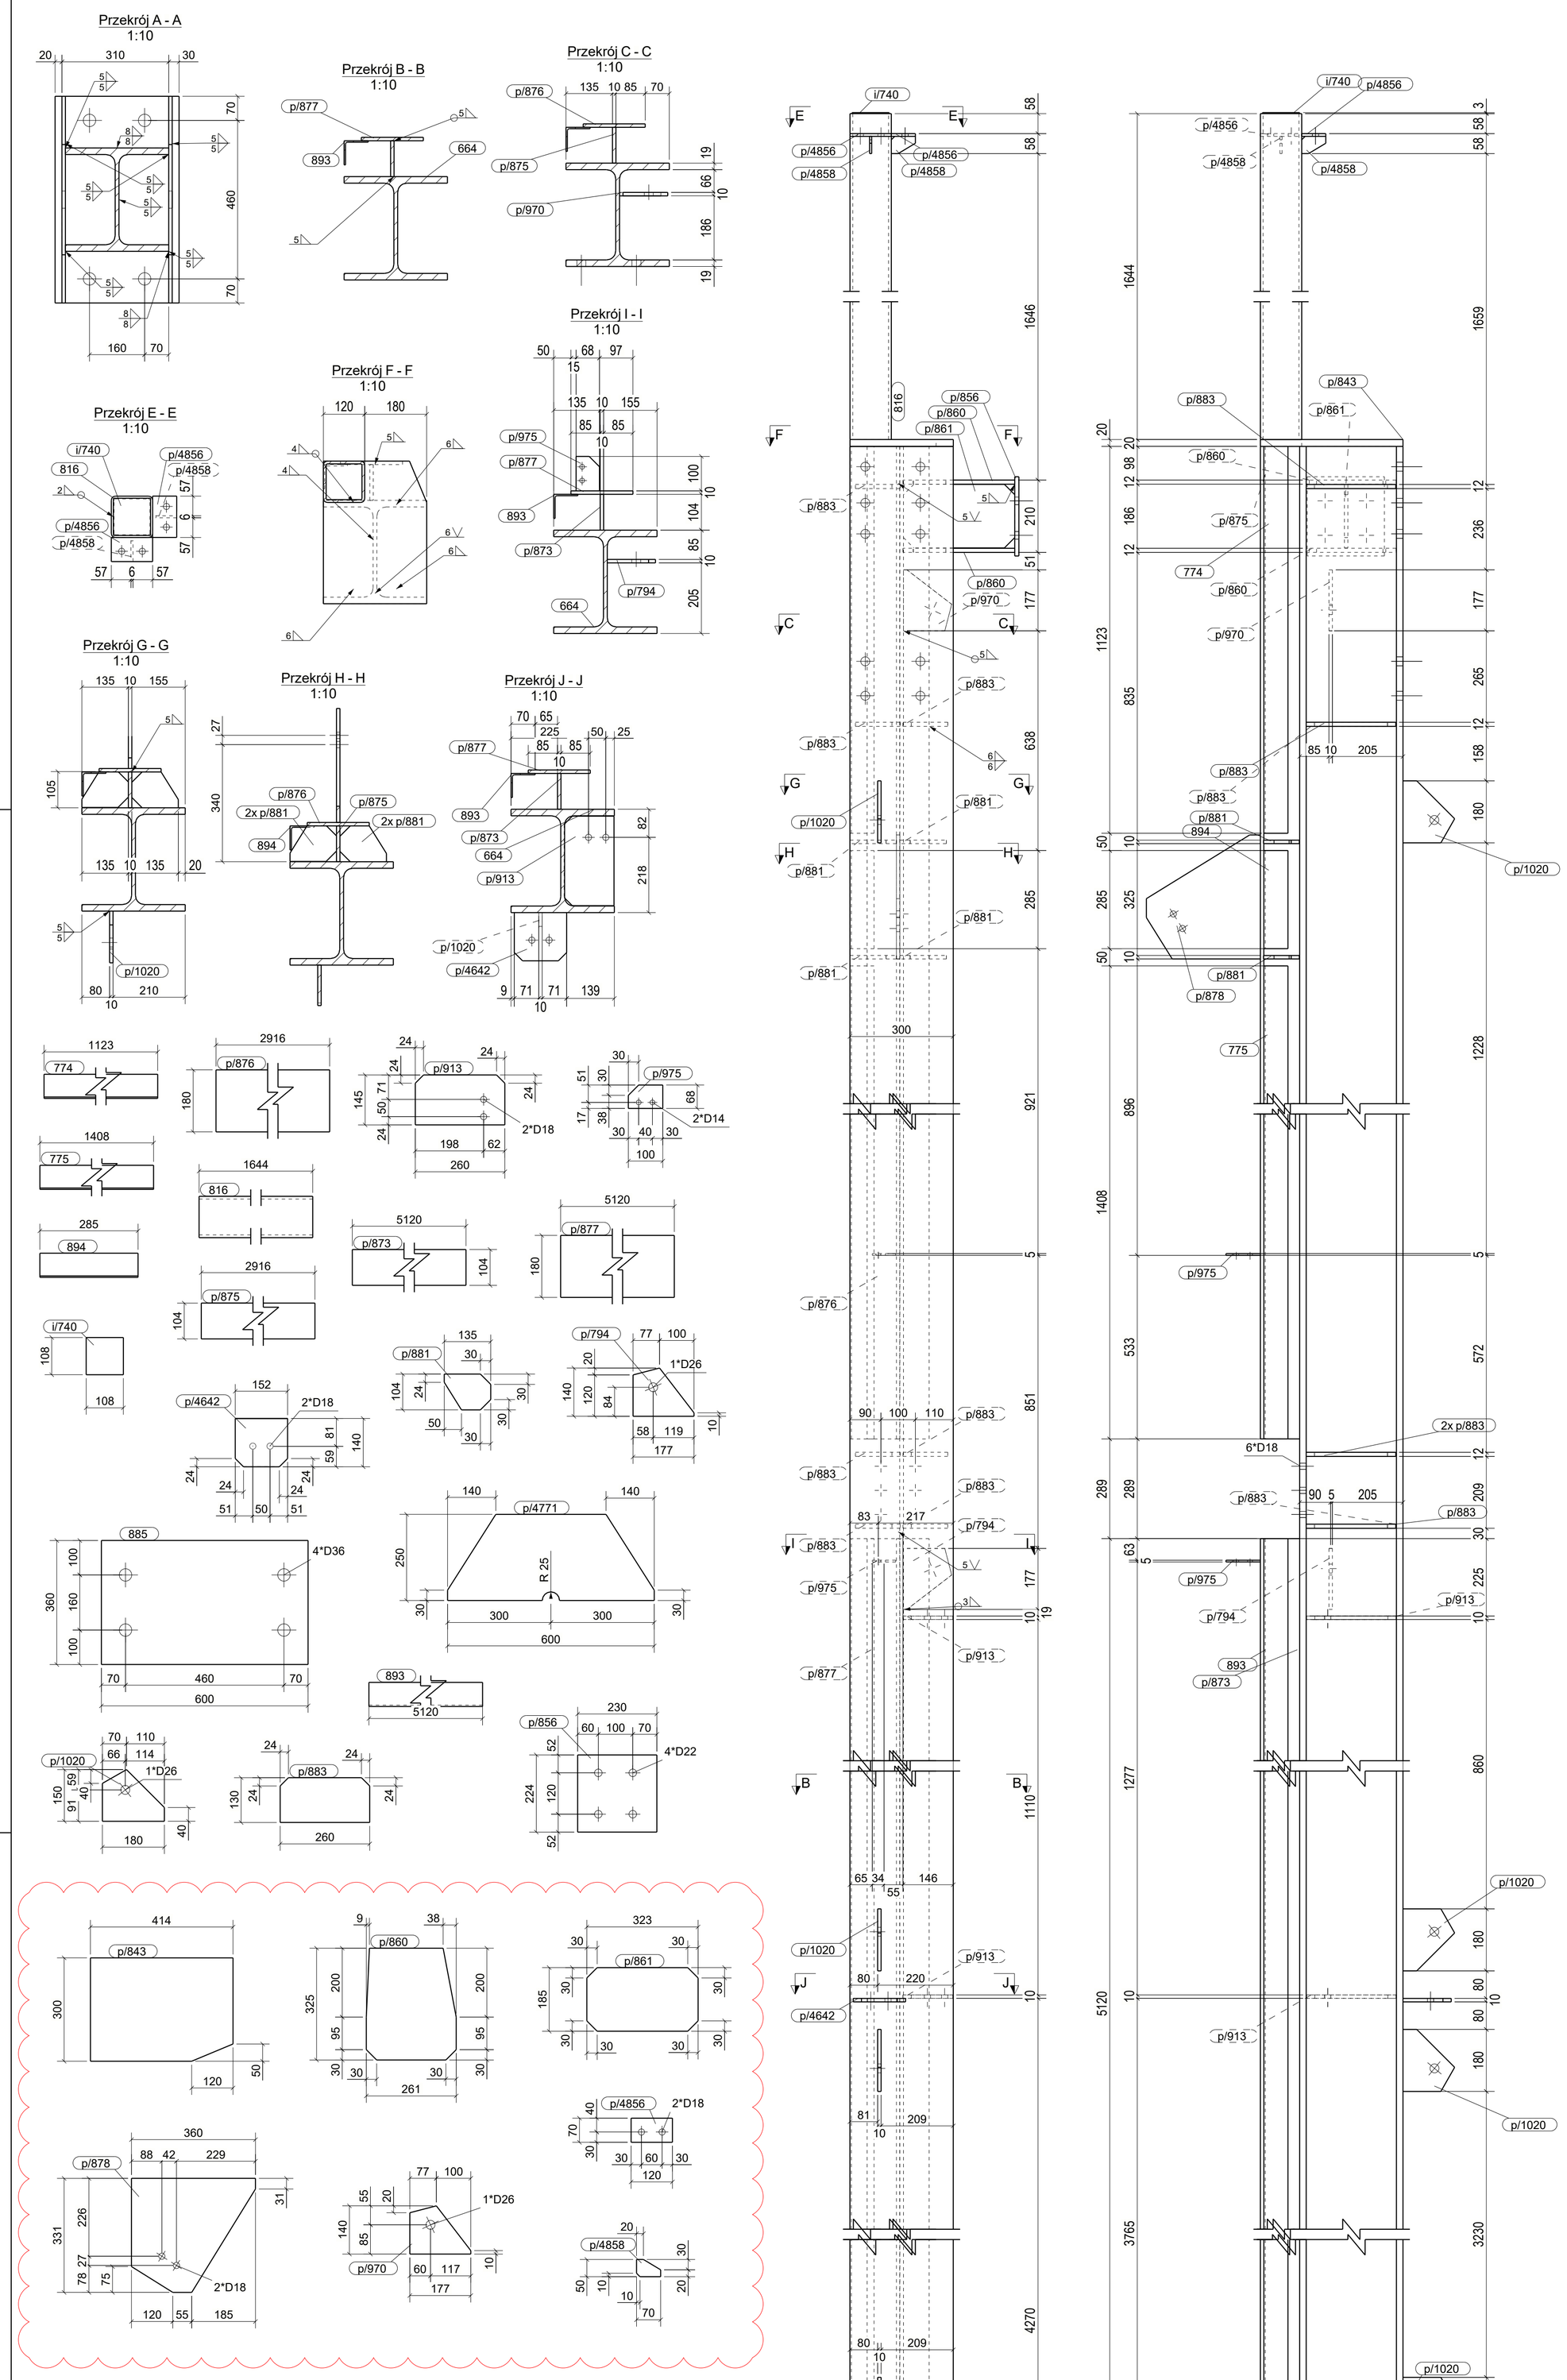

UWAGI:
1. WSZYSTKIE SPOINY NIEOPISANE WYKONAĆ JAKO PACHWINOWE:
- 0,5t DLA DWUSTRONNYCH
- 0,7t DLA JEDNOSTRONNYCH
2. ELEMENTY WYKONAĆ ZE STALI WG LISTY MATERIAŁOWEJ
3. WYKONAWCA JEST ZOBOWIĄZANY SPRAWDZIĆ WSZYSTKIE WYMIARY PRZED ROZPOCZĘCIEM PRAC BUDOWLANYCH. RÓŻNICE W RYSUNKACH I POMIARACH ORAZ WSZELKIE ROZBIEŻNOŚCI I ZMIANY MUSZĄ BYĆ WYJAŚNIONE Z PROJEKTANTEM PRZED ROZPOCZĘCIEM PRAC BUDOWLANYCH.

WYKAZ ELEMENTÓW ZESPOŁU

Zespół: S/591

Ciężar (kg): 1475.6
Długość (mm): 10773
Ilość: 1

Element	Profil	Materiał	Ilość	Długość (mm)	Ciężar brutto (kg)
664	HEB300	S235JR	1	9081	1062.1
774	L70*4	S235JR	1	1123	4.8
775	L70*4	S235JR	1	1408	6.0
816	SHS120*8	S235JR	1	1644	45.4
885	BL25*360	S235JR	1	600	42.4
893	L70*4	S235JR	1	5120	21.9
894	L70*4	S235JR	1	285	1.2
i/740	BL3*108	S235JR	1	108	0.3
p/794	BL10*140	S235JR	1	177	1.4
p/843	BL20*300	S235JR	1	414	19.0
p/856	PL12*224	S235JR	1	230	4.9
p/860	PL12*261	S235JR	2	325	14.9
p/861	PL10*184.6	S235JR	1	323	4.5
p/873	BL10*104	S235JR	1	5120	41.8
p/875	BL10*104	S235JR	1	2916	23.8
p/876	BL10*180	S235JR	1	2916	41.2
p/877	BL10*180	S235JR	1	5120	72.3
p/878	BL10*331	S235JR	1	360	6.8
p/881	BL10*104	S235JR	4	135	3.5
p/883	BL12*130	S235JR	7	260	21.9
p/913	BL10*145	S235JR	2	260	5.8
p/970	BL10*140	S235JR	1	177	1.4
p/975	BL5*68	S235JR	2	100	0.5
p/1020	BL10*150	S235JR	4	180	6.1
p/4642	BL10*140	S235JR	1	152	1.6
p/4771	BL10*250	S235JR	2	600	18.6
p/4856	BL8*70	S235JR	2	120	1.1
p/4858	BL6*50	S235JR	2	70	0.3

IND.	DATA:	AUTOR:	OPIS ZMIAN:
B	06.08.2024	Popiel	Dodanie detali blach p/843, p/860, p/861, p/878, p/970, p/4856, p/4858
A	22.07.2024	Popiel	Dodanie kątowników p/774 i p/775

KOPIOWANIE BEZ PISEMNEJ ZGODY AUTORA ZABRONIONE PRAWA AUTORSKIE ZASTRZEŻONE

PRACOWNIA PROJEKTOWANIA I USŁUG INWESTYCYJNYCH ALFA
Spółka z o.o. Spółka komandytowa
59-220 LEGNICA, ul. ŁOKIETKA 18
+48 76 8525671 www.ppalfa.pl pracownia@ppalfa.pl
ALFA PRACOWNIA

OBIEKT:
PRZEBUDOWA BUDYNKU HANDLOWEGO
BIELSKO BIAŁA
UL. WARSZAWSKA 180

IMIĘ I NAZWISKO:	PODPIS:
PROJEKTANT: **mgr inż. Daniel Mikutaniec** uprawnienia budowlane do projektowania bez ograniczeń w specjalności konstrukcyjno - budowlanej nr 198/DOŚ/12	
OPRACOWUJĄCY: **mgr inż. Andrzej Popiel**	
OPRACOWUJĄCY: **mgr inż. Jacek Kadecki**	

NAZWA RYSUNKU	BRANŻA
SŁUP S/591	KONSTRUKCJA

ID PROJEKTU	STADIUM	DATA	SKALA	NR RYS
V-23	PW	17-07-24	1:10 1:20	K10/124

NAZWA PLIKU	ID REWIZJI
V-23_PW_K10_SŁUP S/591-124_B	B

Tekla Structures