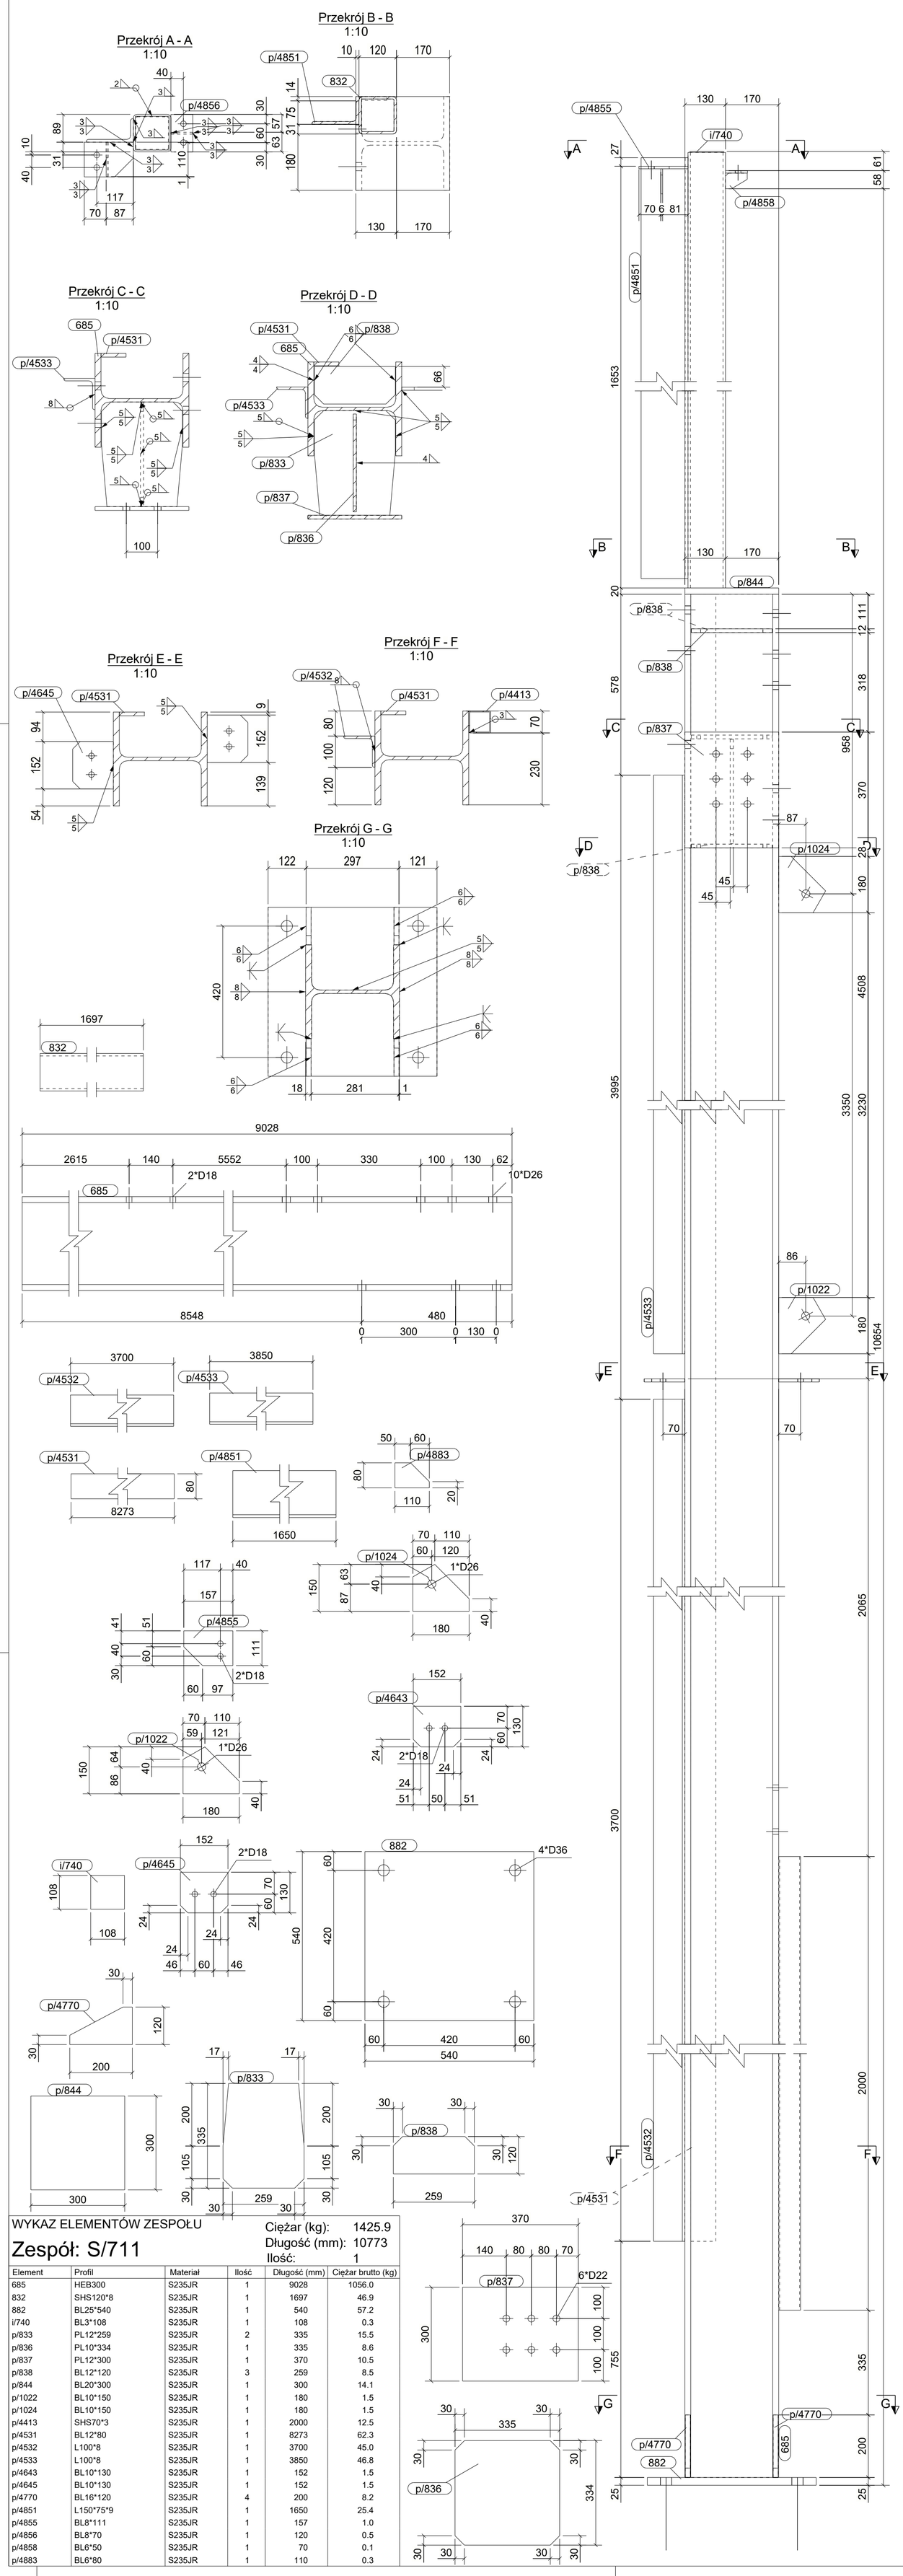

AKSONOMETRIA

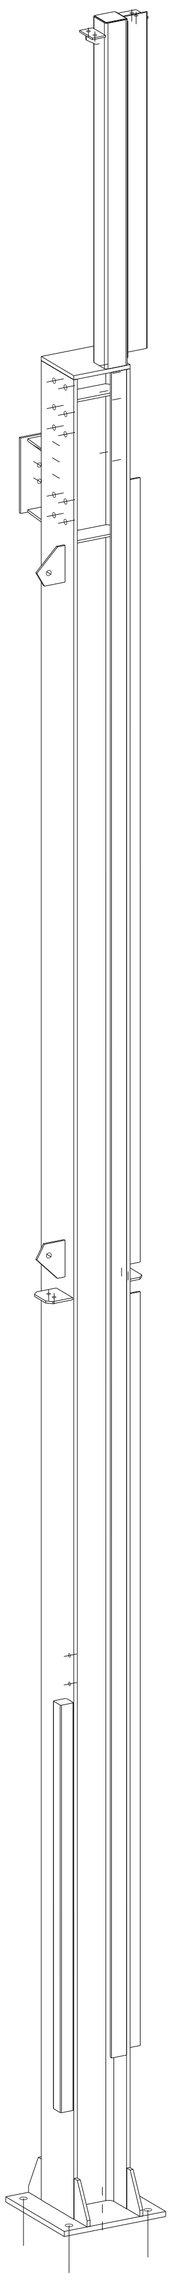

UWAGI:
1. WSZYSTKIE SPOINY NIEOPISANE WYKONAĆ JAKO PACHWINOWE:
- 0,5t DLA DWUSTRONNYCH
- 0,7t DLA JEDNOSTRONNYCH
2. ELEMENTY WYKONAĆ ZE STALI WG LISTY MATERIAŁOWEJ
3. WYKONAWCA JEST ZOBOWIĄZANY SPRAWDZIĆ WSZYSTKIE WYMIARY PRZED ROZPOCZĘCIEM PRAC BUDOWLANYCH. RÓŻNICE W RYSUNKACH I POMIARACH ORAZ WSZELKIE ROZBIEŻNOŚCI I ZMIANY MUSZĄ BYĆ WYJAŚNIONE Z PROJEKTANTEM PRZED ROZPOCZĘCIEM PRAC BUDOWLANYCH.

WYKAZ ELEMENTÓW ZESPOŁU

Zespół: S/711

Ciężar (kg): 1425.9
Długość (mm): 10773
Ilość: 1

Element	Profil	Materiał	Ilość	Długość (mm)	Ciężar brutto (kg)
685	HEB300	S235JR	1	9028	1056.0
832	SHS120*8	S235JR	1	1697	46.9
882	BL25*540	S235JR	1	540	57.2
i/740	BL3*108	S235JR	1	108	0.3
p/833	PL12*259	S235JR	2	335	15.5
p/836	PL10*334	S235JR	1	335	8.6
p/837	PL12*300	S235JR	1	370	10.5
p/838	BL12*120	S235JR	3	259	8.5
p/844	BL20*300	S235JR	1	300	14.1
p/1022	BL10*150	S235JR	1	180	1.5
p/1024	BL10*150	S235JR	1	180	1.5
p/4413	SHS70*3	S235JR	1	2000	12.5
p/4531	BL12*80	S235JR	1	8273	62.3
p/4532	L100*8	S235JR	1	3700	45.0
p/4533	L100*8	S235JR	1	3850	46.8
p/4643	BL10*130	S235JR	1	152	1.5
p/4645	BL10*130	S235JR	1	152	1.5
p/4770	BL16*120	S235JR	4	200	8.2
p/4851	L150*75*9	S235JR	1	1650	25.4
p/4855	BL8*111	S235JR	1	157	1.0
p/4856	BL8*70	S235JR	1	120	0.5
p/4858	BL6*50	S235JR	1	70	0.1
p/4883	BL6*80	S235JR	1	110	0.3

KOPIOWANIE BEZ PISEMNEJ ZGODY AUTORA ZABRONIONE PRAWA AUTORSKIE ZASTRZEŻONE

PRACOWNIA PROJEKTOWANIA
I USŁUG INWESTYCYJNYCH ALFA
Spółka z o.o. Spółka komandytowa
59-220 LEGNICA, ul. ŁOKIETKA 18
+48 76 8525671 www.ppalfa.pl pracownia@ppalfa.pl
ALFA PRACOWNIA

OBIEKT:

PRZEBUDOWA BUDYNKU HANDLOWEGO
BIELSKO BIAŁA
UL. WARSZAWSKA 180

IMIĘ I NAZWISKO:	PODPIS:
PROJEKTANT: **mgr inż. Daniel Mikutaniec** uprawnienia budowlane do projektowania bez ograniczeń w specjalności konstrukcyjno - budowlanej nr 198/DOŚ/12	
OPRACOWUJĄCY: **mgr inż. Andrzej Popiel**	
OPRACOWUJĄCY: **mgr inż. Jacek Kadecki**	

NAZWA RYSUNKU	BRANŻA
SŁUP S/711	KONSTRUKCJA

ID PROJEKTU	STADIUM	DATA	SKALA	NR RYS
V-23	PW	17-07-24	1:10 1:20	K10/164

NAZWA PLIKU	ID REWIZJI
V-23_PW_K10_SŁUP S/711-164_	-

Tekla Structures