




WYKAZ ELEMENTÓW ZESPOŁU				Ciężar (kg):	33.0
Zespół: T/693				Długość (mm):	8150
				Ilość:	1
Element	Profil	Materiał	Ilość	Długość (mm)	Ciężar brutto (kg)
1901	D24	S235JR	1	2000	6.8
1910	D24	S235JR	1	5859	19.9
i/612	PD60*18	S235JR	1	254	3.1
p/4760	PL12*80	S235JR	2	270	3.3
WYKAZ ELEMENTÓW ZESPOŁU				Ciężar (kg):	33.1
Zespół: T/694				Długość (mm):	8173
				Ilość:	1
Element	Profil	Materiał	Ilość	Długość (mm)	Ciężar brutto (kg)
1901	D24	S235JR	1	2000	6.8
1932	D24	S235JR	1	5883	20.0
i/612	PD60*18	S235JR	1	254	3.1
p/4760	PL12*80	S235JR	2	270	3.3
WYKAZ ELEMENTÓW ZESPOŁU				Ciężar (kg):	27.9
Zespół: T/695				Długość (mm):	6634
				Ilość:	1
Element	Profil	Materiał	Ilość	Długość (mm)	Ciężar brutto (kg)
1905	D24	S235JR	1	2000	6.8
1941	D24	S235JR	1	4344	14.7
i/612	PD60*18	S235JR	1	254	3.1
p/4760	PL12*80	S235JR	2	270	3.3
WYKAZ ELEMENTÓW ZESPOŁU				Ciężar (kg):	23.4
Zespół: T/696				Długość (mm):	5318
				Ilość:	1
Element	Profil	Materiał	Ilość	Długość (mm)	Ciężar brutto (kg)
1905	D24	S235JR	1	2000	6.8
1943	D24	S235JR	1	3028	10.3
i/612	PD60*18	S235JR	1	254	3.1
p/4760	PL12*80	S235JR	2	270	3.3
WYKAZ ELEMENTÓW ZESPOŁU				Ciężar (kg):	23.4
Zespół: T/697				Długość (mm):	5318
				Ilość:	1
Element	Profil	Materiał	Ilość	Długość (mm)	Ciężar brutto (kg)
1905	D24	S235JR	1	2000	6.8
1944	D24	S235JR	1	3028	10.3
i/612	PD60*18	S235JR	1	254	3.1
p/4760	PL12*80	S235JR	2	270	3.3

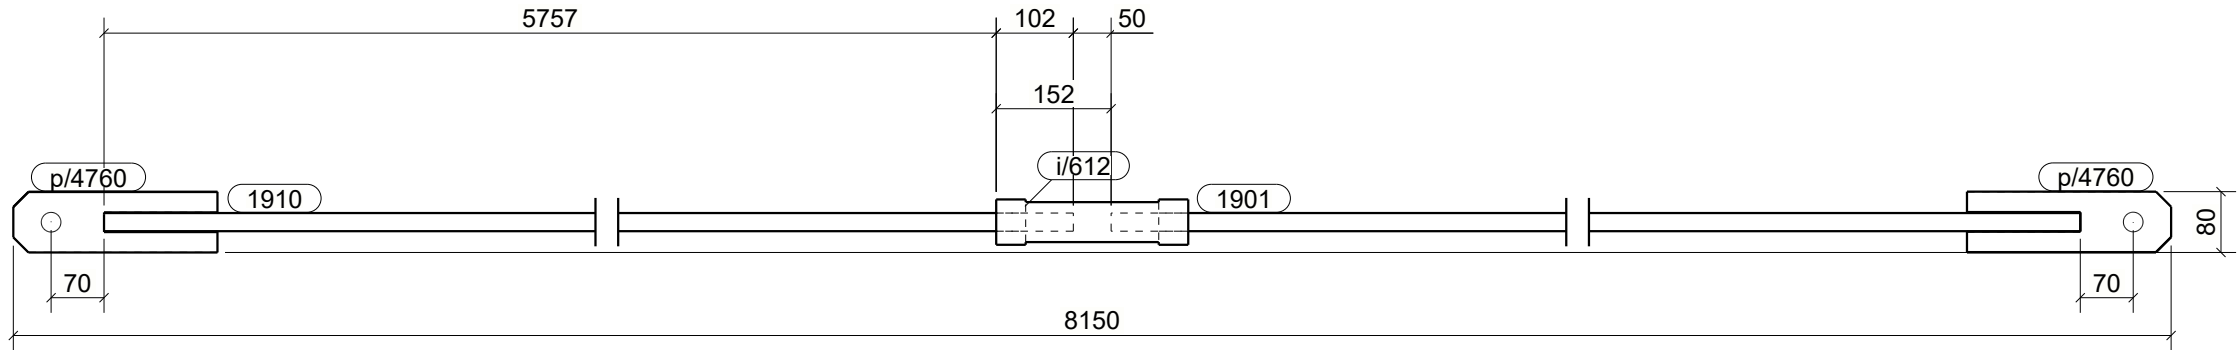


T/693, szt.1

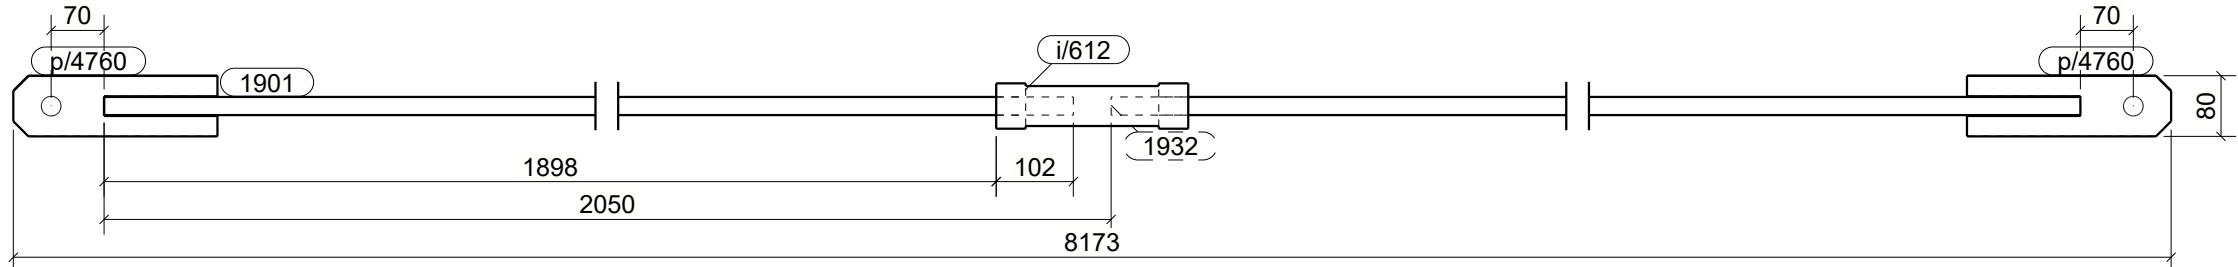


T/694, szt.1

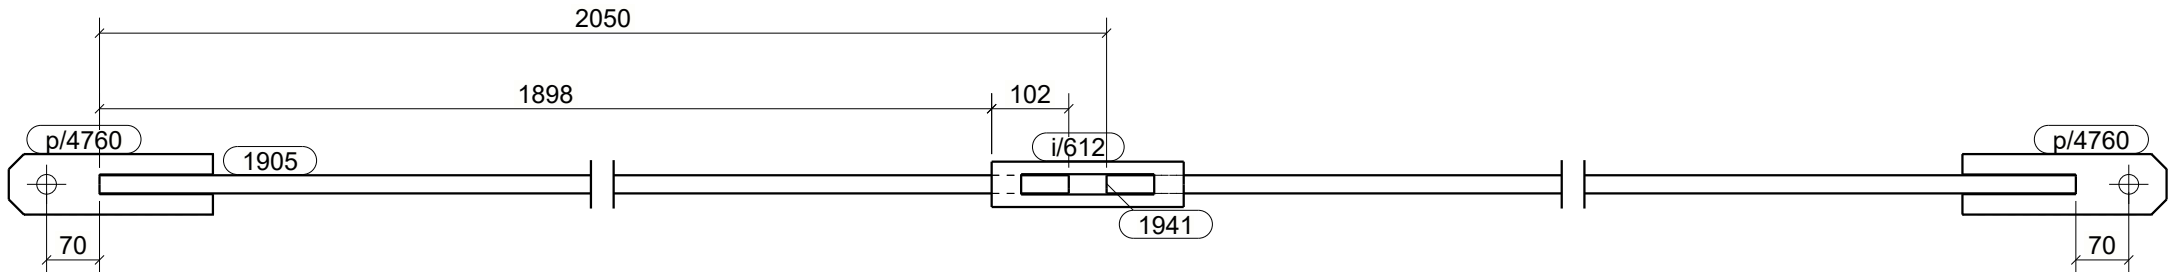

T/695, szt.1

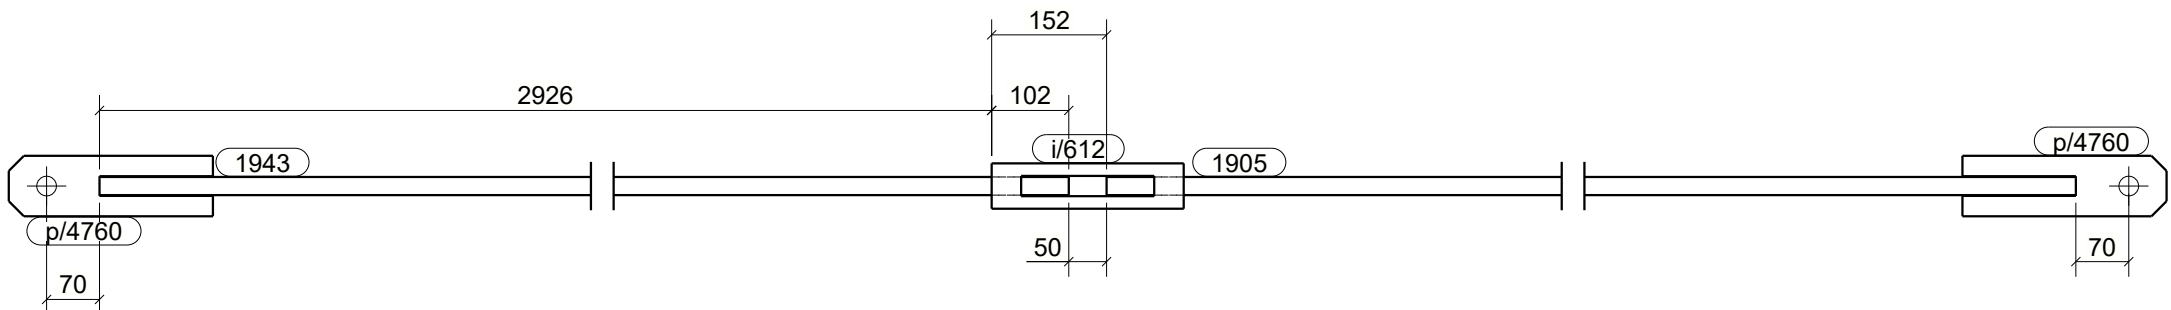

T/696, szt.1

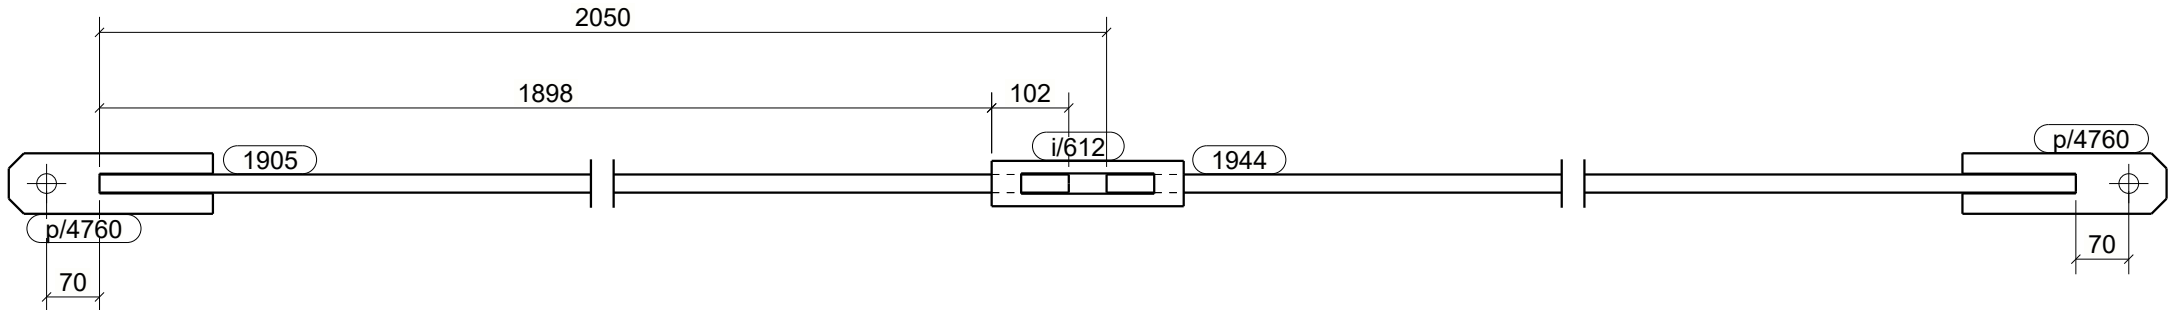

T/697, szt.1

- UWAGI:
- KLASA KONSTRUKCJI STALOWEJ: EXC2 WG PN-EN-1090-1 + A1 2012 / Ap1:2014-09 -
 - POZIOM JAKOŚCI POŁĄCZEN SPAWANYCH: C WG PN-EN 25817
 - KONSTRUKCJE ZABEZPIECZYĆ ANTYKOROZYJNIE PRZEZ MALOWANIE ZESTAWEM FARB JEDNEGO PRODUCENTA PRZYJMUJĄC KAT. KOROZYJNOŚCI C2. POWIERZCHNIE OCZYŚCIĆ DO STOPNIA Sa2.5 wg PN-ISO 8501-02.
 - KOLOR WG WYTYPYCHNYCH INWESTORA

KOPLOWANIE BEZ PISEMNEJ ZGODY AUTORA ZABRONIONE		PRAWA AUTORSKIE ZASTRZEŻONE			
PRACOWNIA PROJEKTOWANIA I USŁUG INWESTYCYJNYCH ALFA					
Spółka z o.o. Spółka komandytowa		PRACOWNIA			
59-220 LEGNICA, ul. ŁOKIETKA 18					
+48 76 8525671 www.ppalfa.pl pracownia@ppalfa.pl					
OBIEKT:					
PRZEBUDOWA BUDYNKU HANDLOWEGO BIELSKO BIAŁA UL. WARSZAWSKA 180					
IMIĘ I NAZWISKO:		PODPIS:			
PROJEKTANT:					
mgr inż. Daniel Mikutaniec					
uprawnienia budowlane do projektowania bez ograniczeń w specjalności konstrukcyjno - budowlanej nr 198/DOŚ/12					
OPRACOWUJĄCY:					
OPRACOWUJĄCY:					
mgr inż. Andrzej Popiel					
NAZWA RYSUNKU		BRANŻA			
STĘŻENIA - ETAP II - cz.3		KONSTRUKCJA			
ID PROJEKTU	STADIUM	DATA	SKALA	NR RYS	
V-23	PW	19-07-24	1:10	K10/171	
NAZWA PLIKU				ID REWIZJI	
V-23_PW_N_K10_STĘŻENIA - ETAP II - cz.3_171				-	