

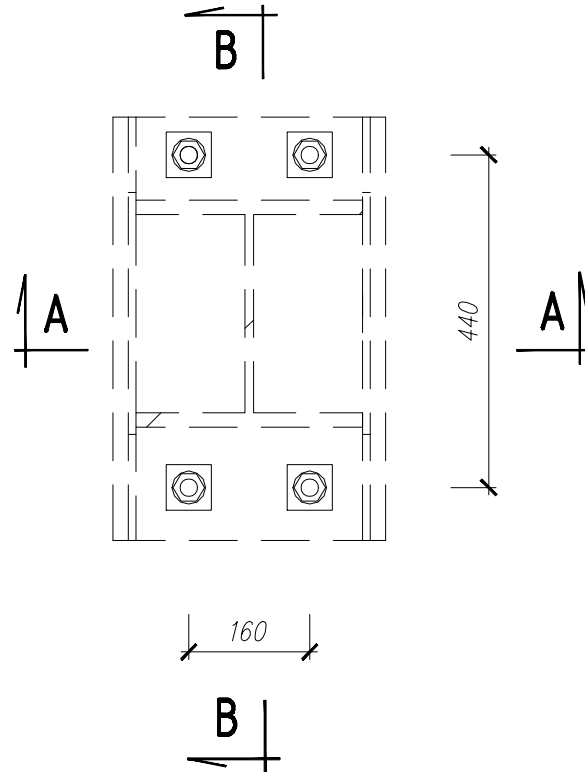
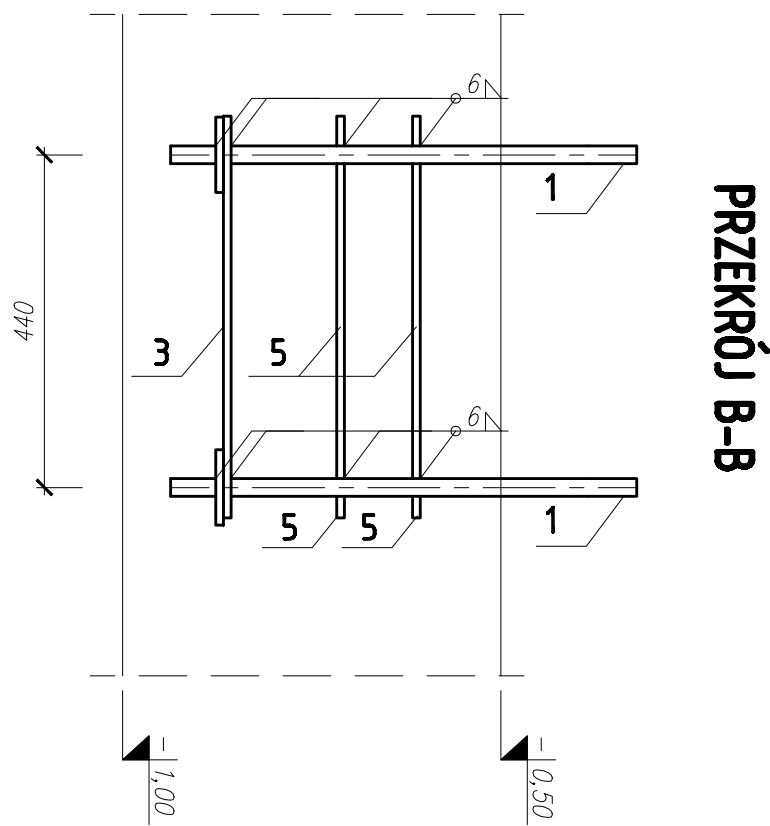


KOTEW K-4 - 1 szt.
skala 1:10

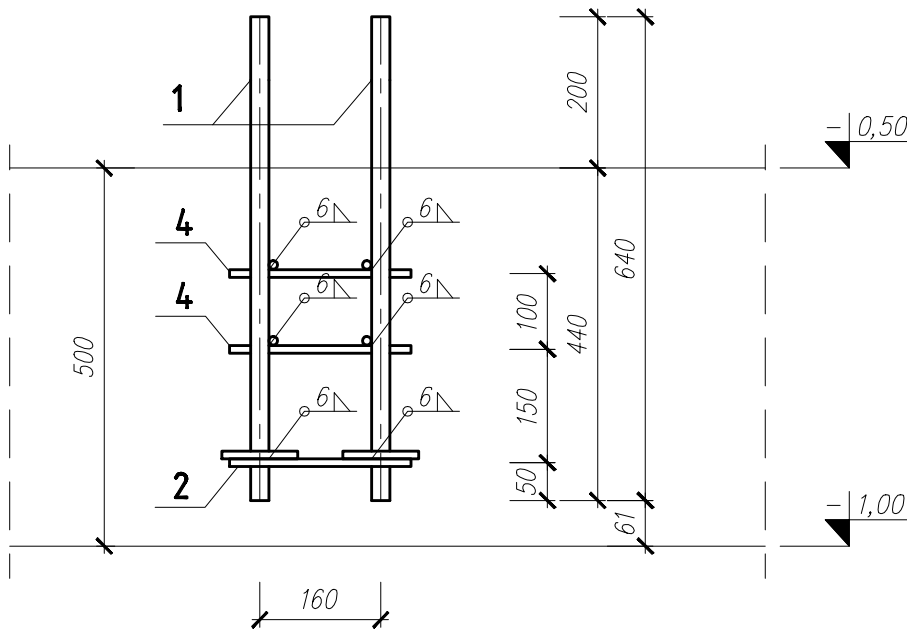

PRZĘKRÓJ A-A

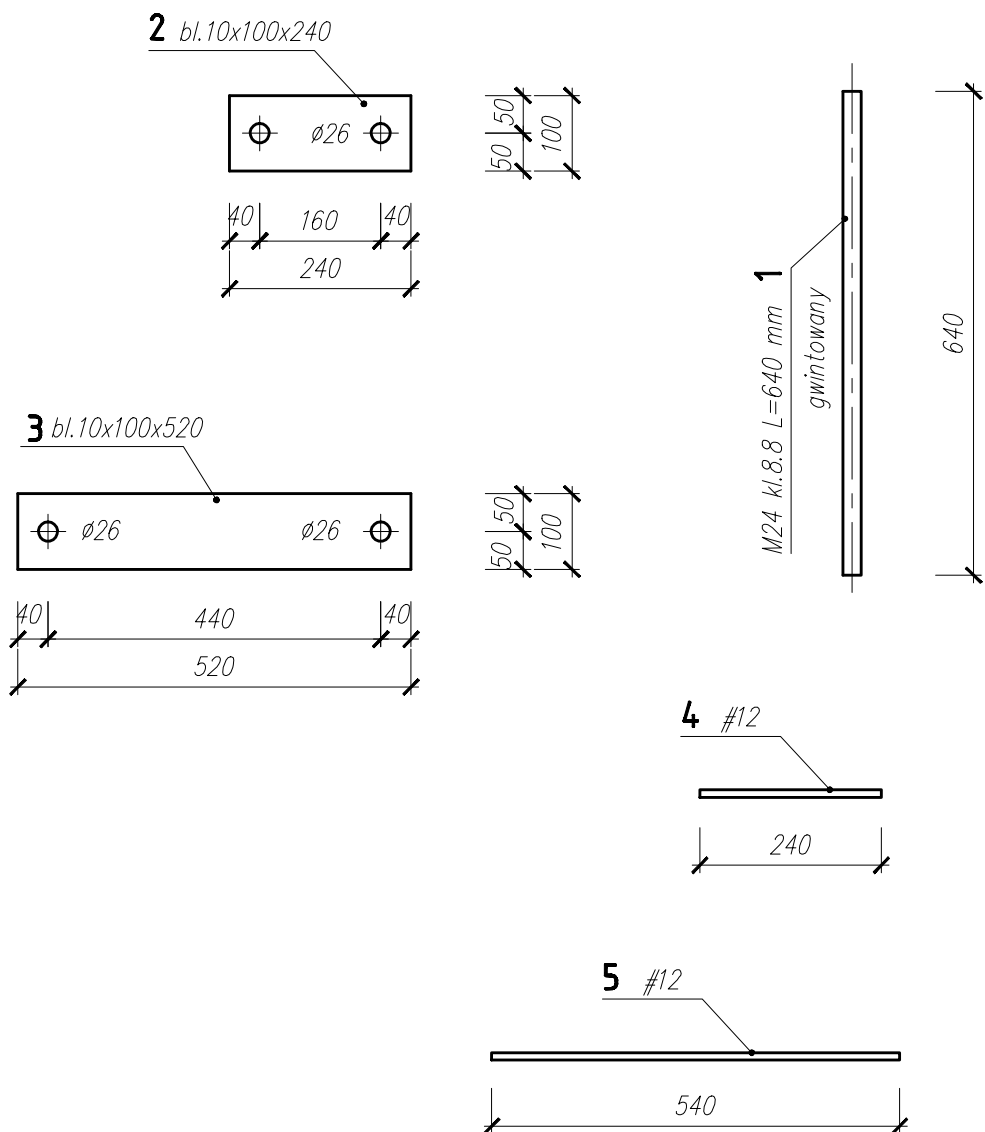

ZESTAWIENIE STALI PROFILOWEJ
KOTEW K-4

Poz.	Profil	Długość [mm]	Ilość [szt.]	Masa jedn. [kg/m]	Masa [kg]	Materiał
1	pręt M24 kl.8.8 gwintowany	640	4	3,55	9.09	8.80
2	bl.10x100x240	240	2	7,85	3.77	S235
3	bl.10x100x520	520	2	7,85	8.16	S235
4	#12	240	4	0,888	0.85	B500SP
5	#12	540	4	0,888	1.92	B500SP
Masa całkowita [kg] dla szt.				1	23.79	
Masa całkowita [kg] dla szt.				1	23.79	

STAL KONSTRUKCYJNA S235

KOPIOWANIE BEZ PISEMNEJ ZGODY AUTORA ZABRONIONE				PRAWA AUTORSKIE ZASTRZEŻONE	
D					
C					
B					
A	13.05.2024	Grzegorz Sośnicki	Poz. 1 pręt M24 zamiana na pręt gwintowany. Sośnicki	Stosować spójny zamknięcie po obwodzie.	
IND.	DATA:	AUTOR:	OPIS ZMIAN:		
KOPIOWANIE BEZ PISEMNEJ ZGODY AUTORA ZABRONIONE					
PRAWA AUTORSKIE ZASTRZEŻONE					
PRACOWNIA PROJEKTOWANIA I USŁUG INWESTYCYJNYCH ALFA				ALFA	
Spółka z o.o. Spółka komandytowa				PRACOWNIA	
59-220 LEGNICA, ul. ŁOKIETKA 18					
+48 76 8525671 www.ppalfa.pl pracownia@ppalfa.pl					
OBIEKT: PRZEBUDOWA BUDYNKU HANDLOWEGO					
BIELSKO BIAŁA					
UL. WARSZAWSKA 180					
IMIĘ I NAZWISKO:			PODPIS:		
PROJEKTANT:					
mgr inż. Grzegorz Sośnicki					
uprawnienia budowlane do projektowania bez ograniczeń w specjalności konstrukcyjno - budowlanej nr 206/DOS/14					
SPRAWDZAJĄCY:					
OPRACOWANIE:					
TYTUŁ RYSUNKU:				BRANŻA:	
KOTEW K-4 - ETAP 2				KONSTRUKCJA	
ID PROJEKTU	STADIUM	DATA	SKALA	NR RYS	
V-23	PW	15.12.2023	1:10	K10/004	
NAZWA PLIKU				ID REWIZJI	
V-23_PW_N_K10_KOTEW K-4_ETAP_2-004_indA -004				A	