3d
1:50

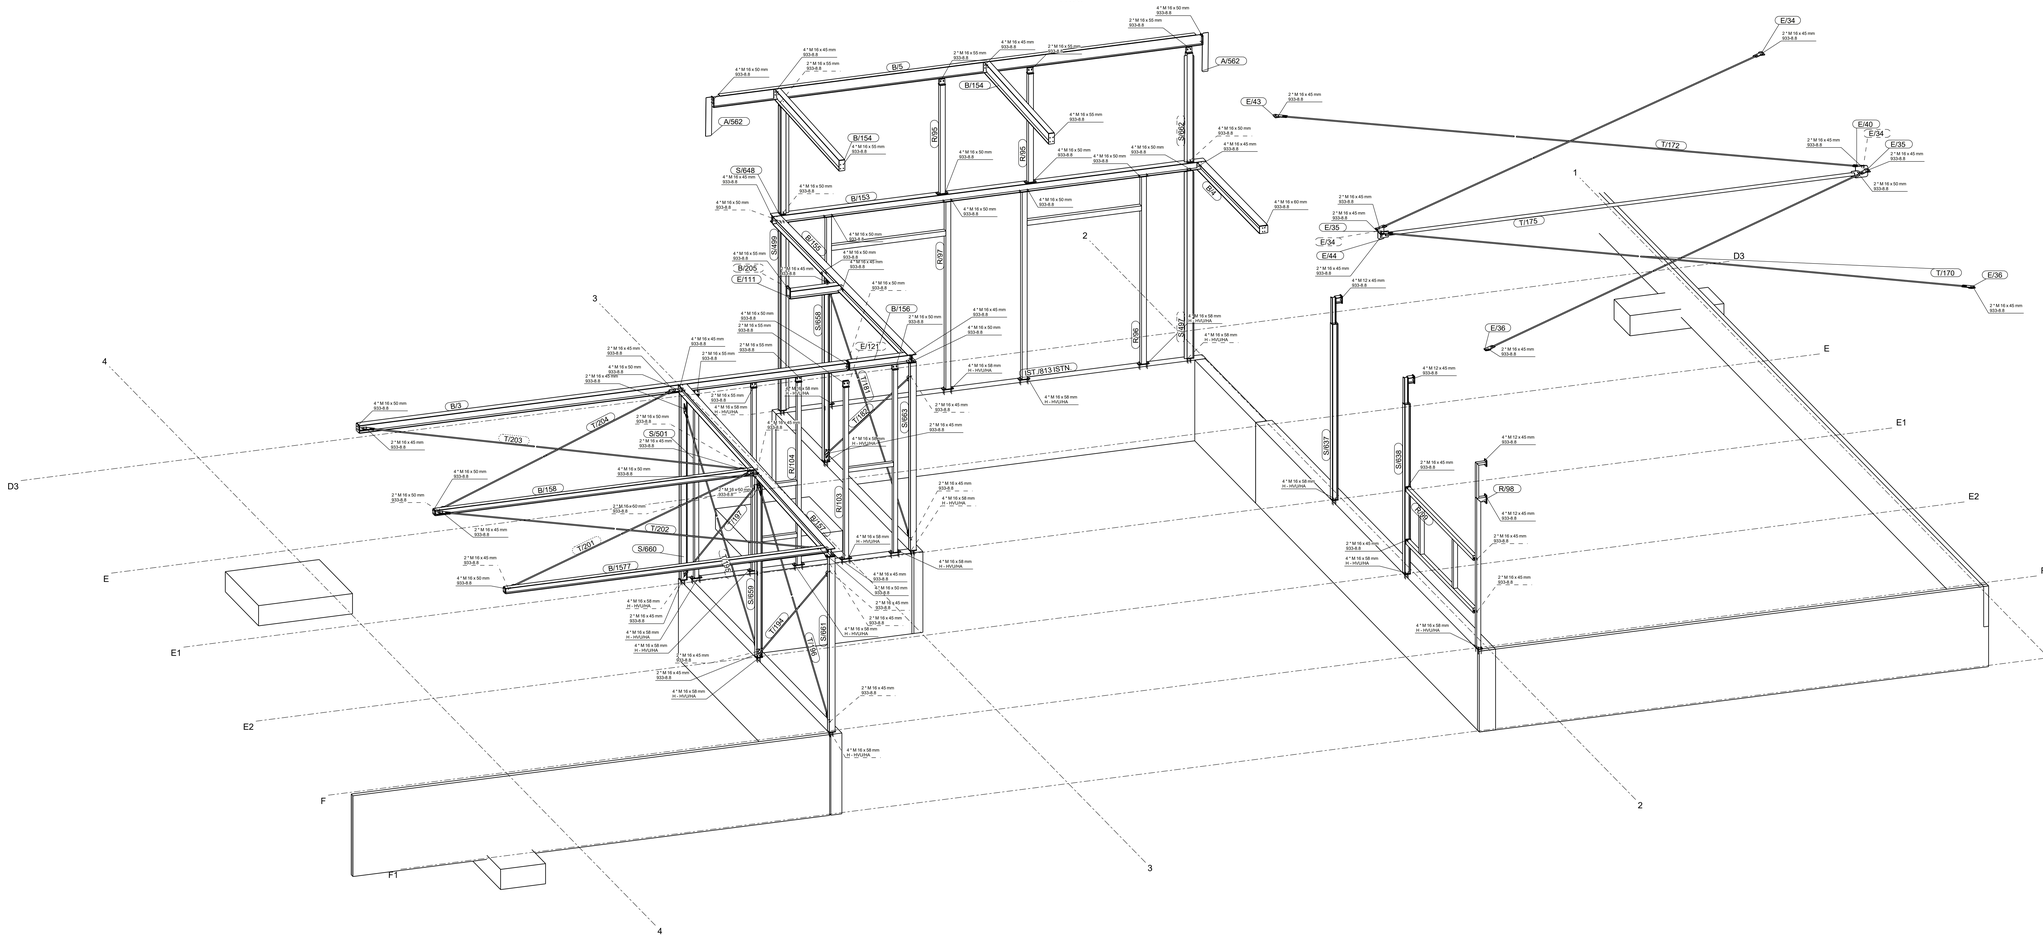

UWAGI:
1. KLASA KONSTRUKCJI STALOWEJ:
EXC2 WG PN-EN-1090-1 + A1:2012 / Ap1:2014-06
2. POZIOM JAKOŚCI POKAZIEŃ SPAWALNYCH: C WG PN-EN 25817
3. KONSTRUKCJE ZABEZPIECZNE ANTYKOROZYJNIE PRZEZ MALOWANIE
ZGODNIE Z PROJEKTEM ANTYKOROZYJNYM - SYSTEM MALAR NXT. KOROZYJNOŚCI C2.
POWIERZCHNIE OCZYSCIĆ DO STOPNIA Sa2 ½ wg PN-ISO 8501-02.
4. KOLOR WG WYTYCZNYCH INWESTORA

PROGRAMOWANIE BEZ PISEMNEJ ZGODY AUTORA ZABRONIONE PRAWA AUTORSKIE ZASTRZEŻONE

PRACOWNIA PROJEKTOWANIA
I USŁUG INWESTYCYJNYCH ALFA
Spółka z o.o. Spółka komandytowa
59-220 LEGNICA, ul. LOKETKA 18
+48 76 8523671 www.ppalfa.pl pracownia@ppalfa.pl

OBIEKT:

PRZEBUDOWA BUDYNKU HANDLOWEGO
BIELSKO BIAŁA
UL. WARSZAWSKA 180

IMIĘ I NAZWISKO:	PODPIS:
PROJEKTANT: **mgr inż. Daniel Mikutaniec** uprawnienia budowlane do projektowania bez ograniczeń w specjalności konstrukcyjno - budowlanej nr 196/DOS/12	
OPRACOWUJĄCY: **mgr inż. Jacek Kadecki**	
OPRACOWUJĄCY: **mgr inż. Andrzej Popiel**	

NAZWA RYSUNKU	BRANŻA
AKSONOMETRIA DOK OSIE D2-F/1-4	KONSTRUKCJA

ID PROJEKTU	STADIUM	DATA	SKALA	NR RYS.
V-23	PW	05-07-24	1:50	K9/36

NAZWA PLIKU	ID RENDER
V-23_PW_N_K9_AKSONOMETRIA DOK OSIE D2-F/1-4_36	-

Tekla Structures