



Przekrój w osi C
1:100

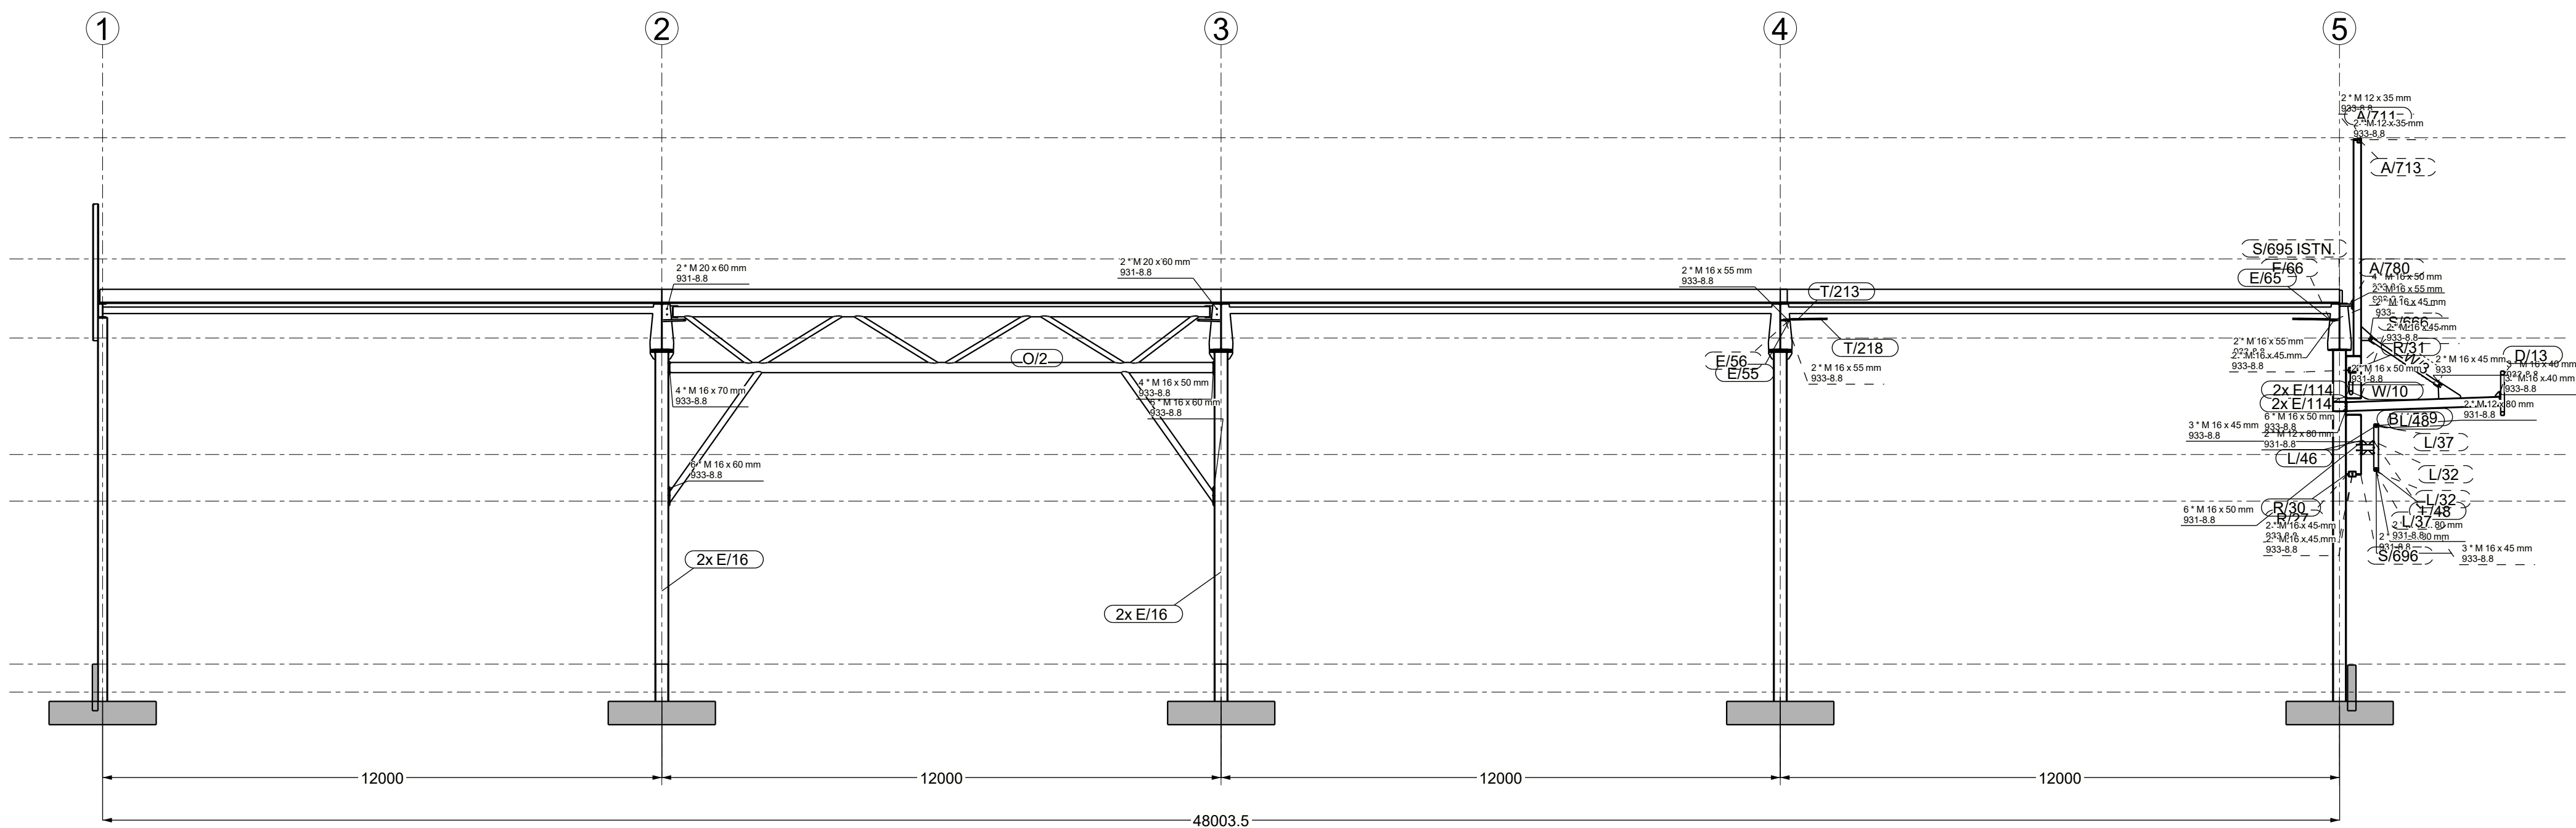

Przekrój w osi C
1:100

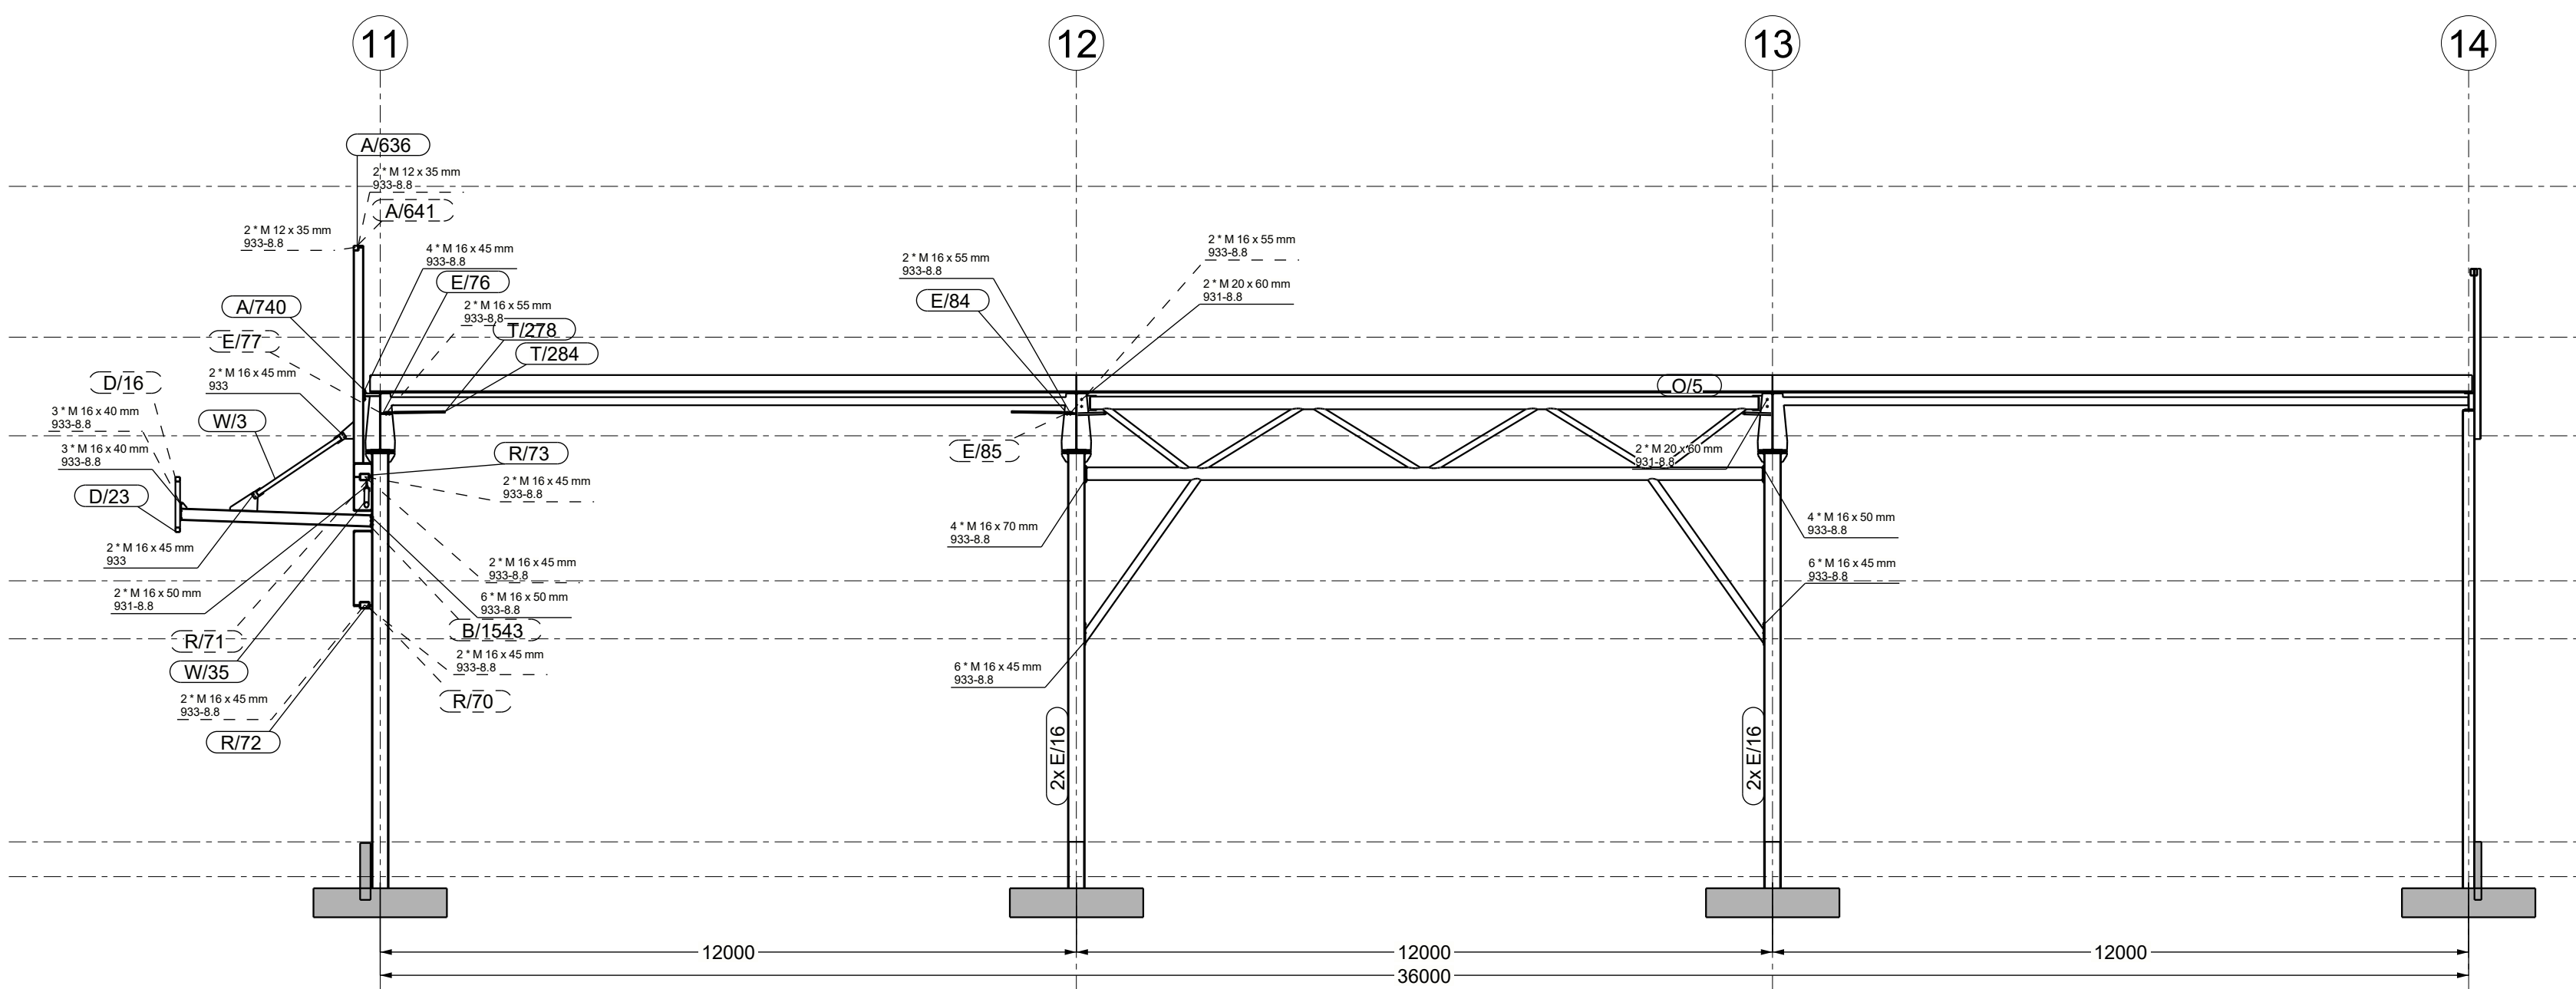

UWAGI:
1. KLASA KONSTRUKCJI STALOWEJ:
EXCZ WG PN-EN-1090-1 + A1 2012 / Ap1 2014-09
2. POZIOM JAKOŚCI POŁĄCZEŃ SPAWANYCH: C WG PN-EN 25817
3. KONSTRUKCJE ZABEZPIECZYĆ ANTYKOROZYJNIE PRZESZMALOWANIE
ZESTAWEM FARB JEDNEGO PRODUCENTA PRZYJMUJĄC KAT KOROZYJNOŚCI C2
POWIERZCHNIE OCZYSZCZĄC DO STOPNIA Sa2.5 wg PN-ISO 8501-02
4. KOLOR WG WYTYCZNYCH INWESTORA

KOPIOWANIE BEZ PISEMNEJ ZGODY AUTORA ZABRONIONE PRAWA AUTORSKIE ZASTRZEŻONE

PRACOWNIA PROJEKTOWANIA
I USŁUG INWESTYCYJNYCH ALFA

Spółka z o.o. z siedzibą w Warszawie
59-220 LEGNICA, ul. ŁOKIETKA 18
+48 70 825671 www.ppa.pl pracownia@ppa.pl

ALFA
P R A C O W N I A

OBIEKT:
**PRZEBUDOWA BUDYNKU HANDLOWEGO
BIELSKO BIAŁA
UL. WARSZAWSKA 180**

IMIĘ I NAZWISKO:
PROJEKTANT:
mgr inż. Daniel Mikutaniec
uprawnienia budowlane do projektowania bez ograniczeń
w specjalności konstrukcyjno-budowlanej nr 156/DOS/12

OPRACOWUJĄCY:
mgr inż. Jacek Kadecki

OPRACOWUJĄCY:
mgr inż. Andrzej Popiel

NAZWA RYSUNKU
PRZEMÓJ OŚ C/1-5

BRANZA
KONSTRUKCJA

ID PROJEKTU	STADIUM	DATA	SKALA	NR RYS
V-23	PW	05-07-24	1:100	K9/20
NAZWA PLIKU				ID REWIZJI
V-23_PW_N_K9_PRZEMÓJ OŚ C/1-5_20				-