AKSONOMETRIA

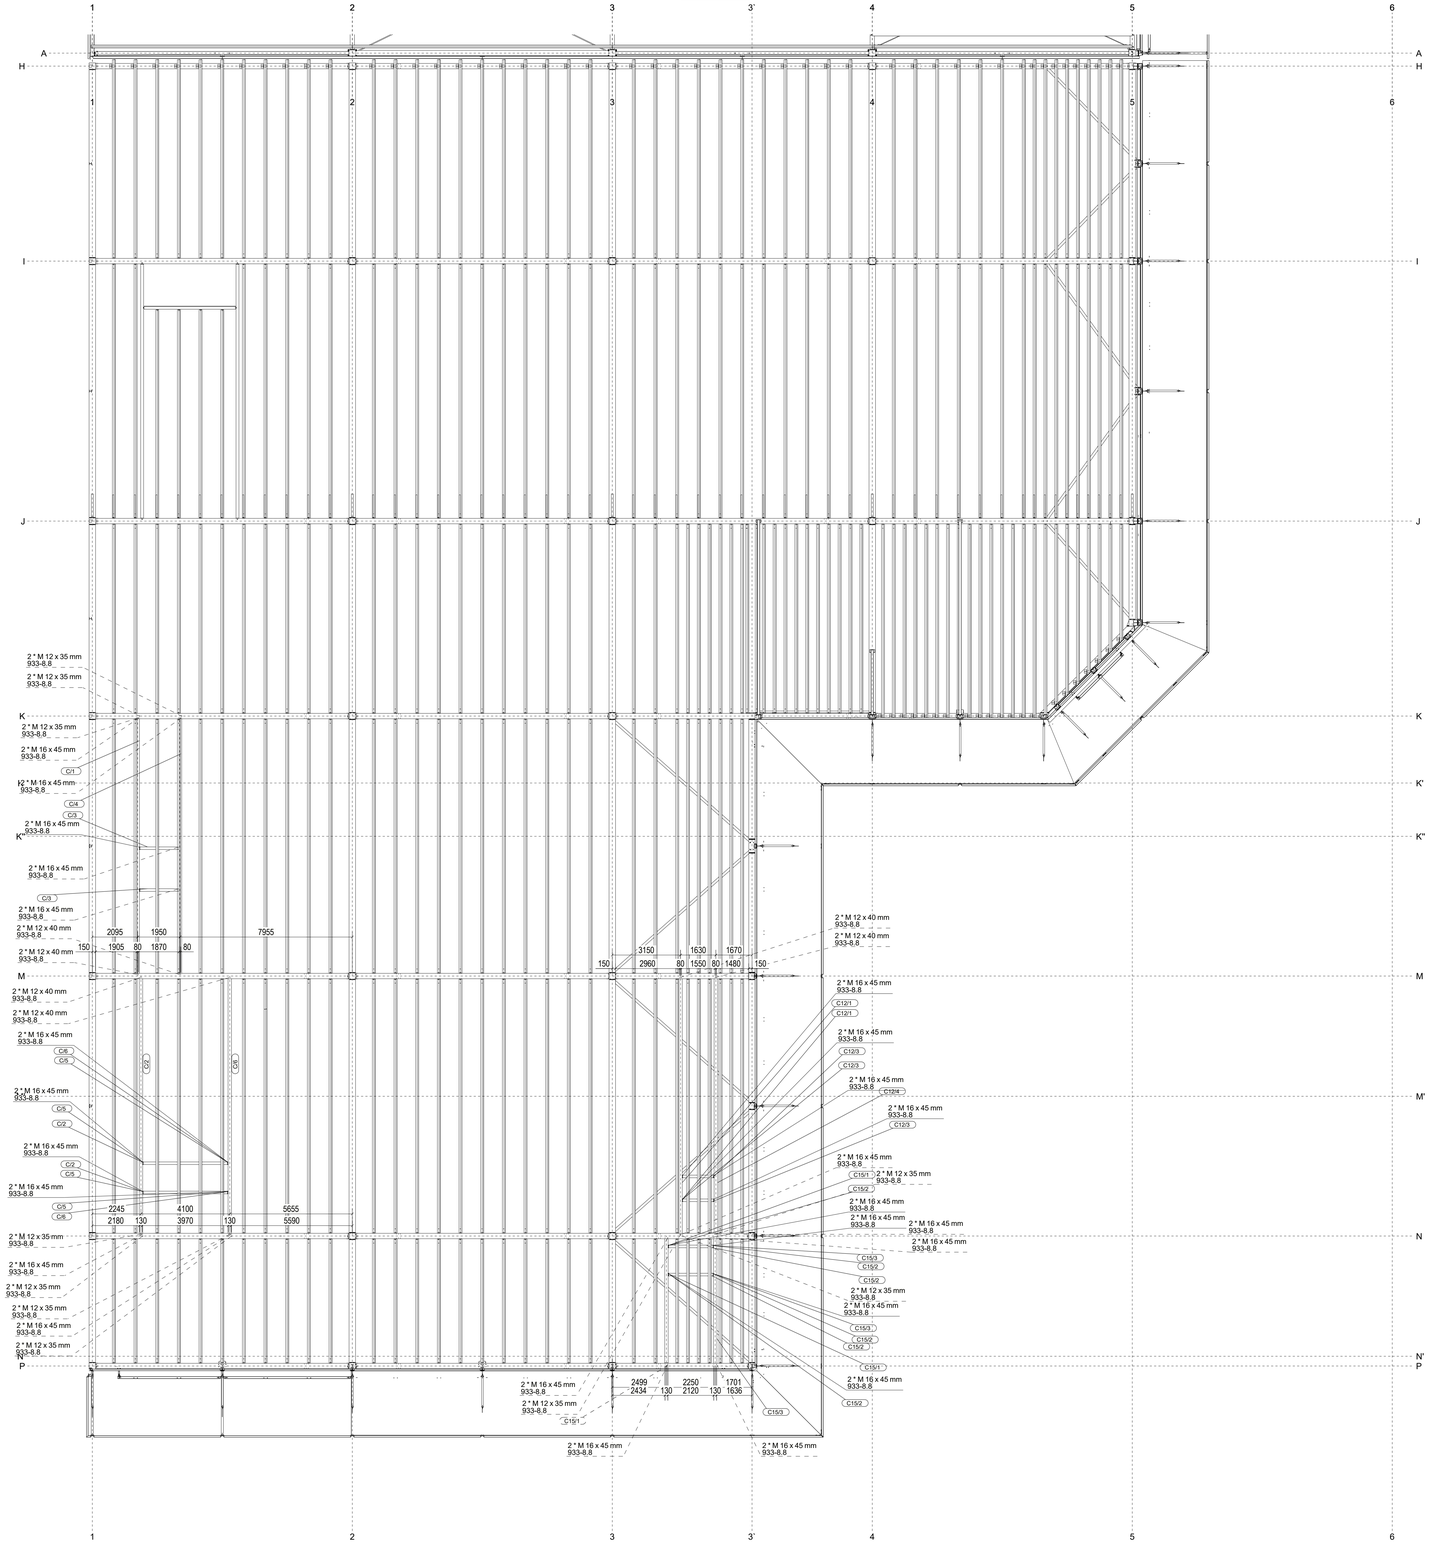

AKSONOMETRIA

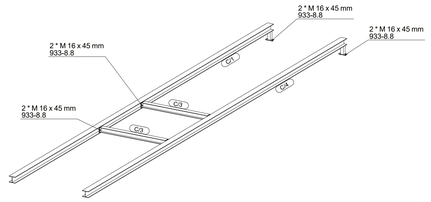

AKSONOMETRIA

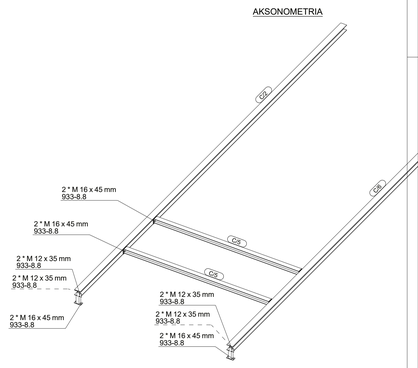

AKSONOMETRIA

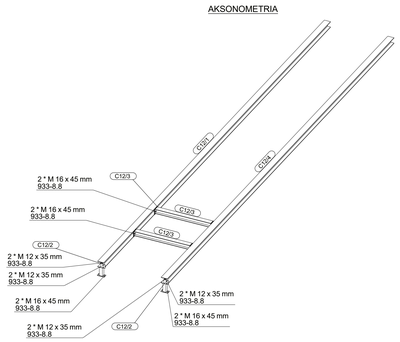

AKSONOMETRIA

UWAGI:
1. WIĄZAŁA KONSTRUKCJA STALOWEJ :
EN 1090-1:2009+A1:2012 / Ap1:2014:09 -
2. PRZEKRÓJ JAKOŚCI POKALCZEŃ SPAWANYCH C WG PN-EN 25817
3. KONSTRUKCJE ZABEZPIECZYĆ ANTYKOROZYJNE PRZEZ MALOWANIE ZESTAWEM FARB ŻONEGO PRODUCENTA PRZY AKLIAC KAT. KOROZYJNOŚCI C2. POWIERZCHNIE OCZYSCIĆ DO STOPNIA Sa2.5 wg PN-ISO 8501-02.
4. KOLOR WG WITYCZNYCH INWESTORA

KOPIOWANIE BEZ PISEMNEJ ZGODY AUTORA ZABRONIONE PRAWA AUTORSKIE ZASTRZEŻONE

PRACOWNIA PROJEKTOWANIA I USŁUG INWESTYCYJNYCH ALFA
Spółka z o.o. Spółka komandytowa
59-220 LEGNICA, ul. LEWETRA 19
+48 76 8525671 www.ppalfa.pl pracownia@ppalfa.pl
ALFA PRACOWNIA

OBIEKT:

PRZEBUDOWA BUDYNKU HANDLOWEGO
BIELSKO BIAŁA
UL. WARSZAWSKA 180

IMIĘ I NAZWISKO:	PODPIS
PROJEKTANT: **mgr inż. Daniel Mikutaniec** uprawnienia budowlane do projektowania bez ograniczeń w specjalności konstrukcyjno - budowlanej nr 198/DOS/12	
OPRACOWUJĄCY:	
OPRACOWUJĄCY: **mgr inż. Jacek Kadecki**	

NAZWA RYSUNKU	BRANŻA
RZUT DACHU - CENTRALE - OŚ(1-5/P-H)	KONSTRUKCJA

ID PROJEKTU	STADIUM	DATA	SKALA	NR RYS.
V-23	PW	23-07-24	1:50 1***	K9/38
NAZWA PLIKU: V-23_PW_N_K9_RZUT DACHU - CENTRALE - OŚ(1-5/P-H)_38				ID REWIZJI: -

Tekla Structures