


1:100

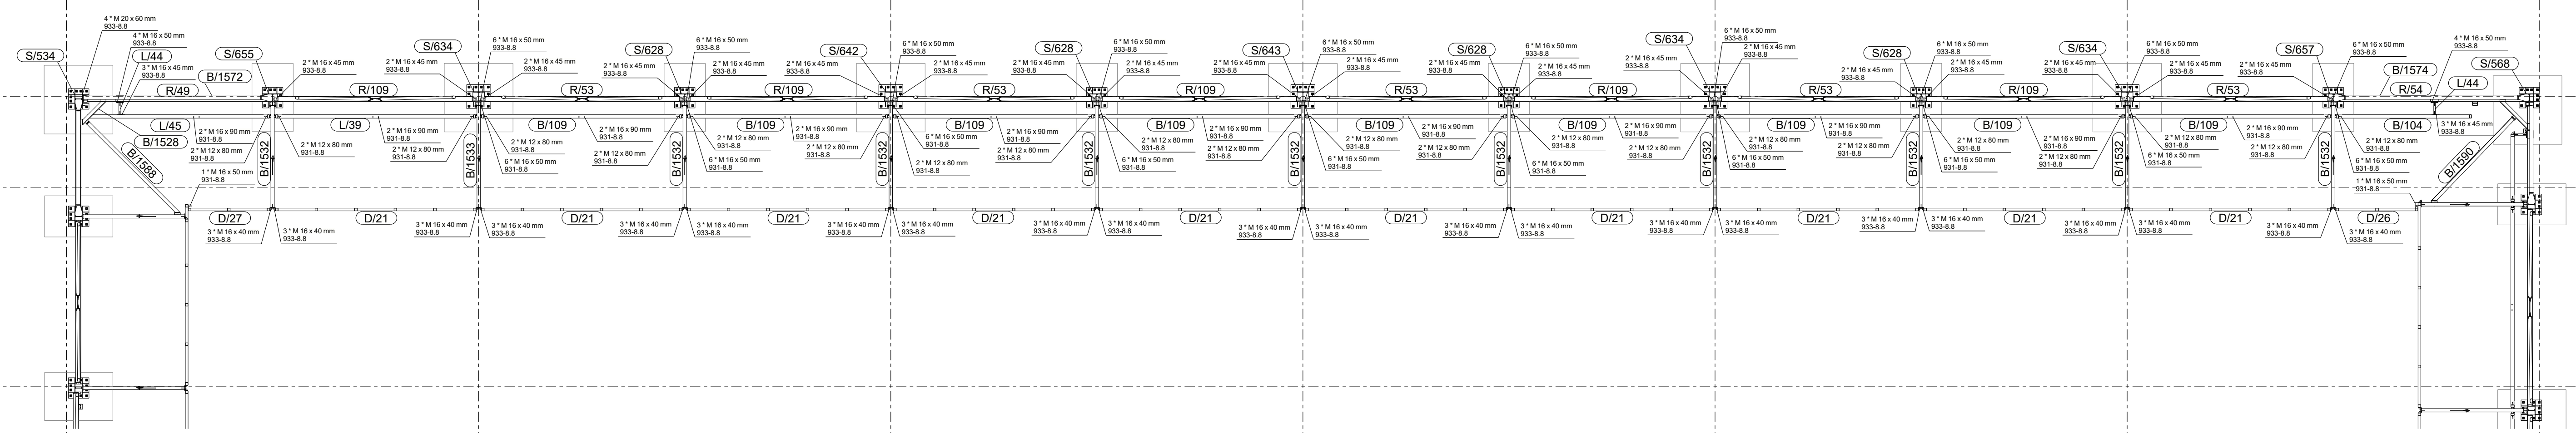

PRACOWNIA PROJEKTOWANIA I USŁUG INWESTYCYJNYCH ALFA
 Spółka z o.o. Spółka komandytowa
 50-222 LEGNICA, ul. CIOKOTKA 18
 +48 76 5052671 www.ppta.pl pracownia@ppta.pl

IMIZ I NAZIRIDYO:	POCPS
PROJEKTANT:	

OPRACOWUJĄCY:	
mgr inż. Andrzej Popiel	
NADZWA KRYTERIOU	BRANŻA

V-23	PW	10-06-24	1:100	0/0
NAZWA PLINU				ID REV
V-23 PW N 0 RYSUNEK MONTAŻOWY PRZYZIEMIA W OSIACH***				-