



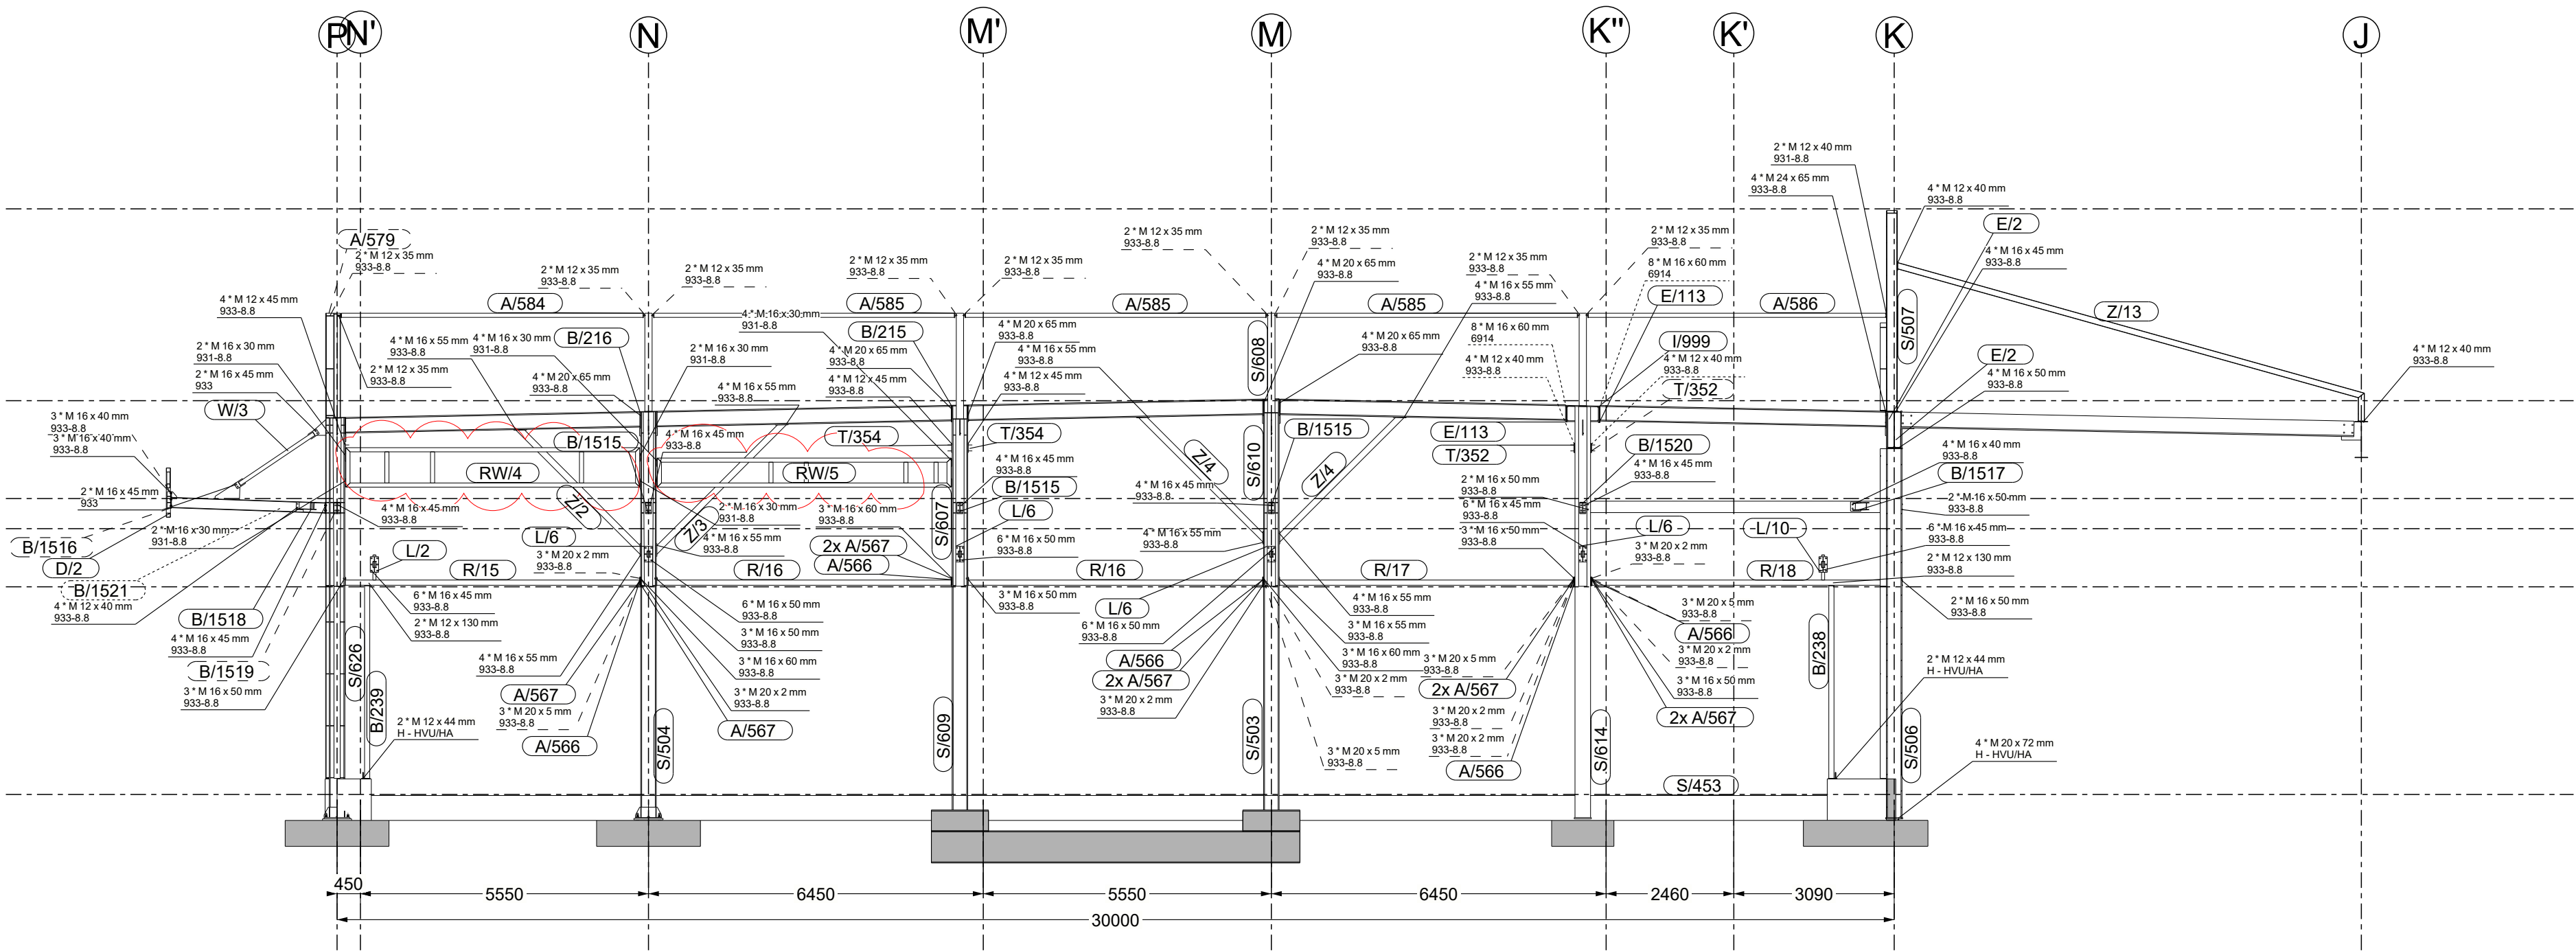

Przekrój w osi 3'
1:100

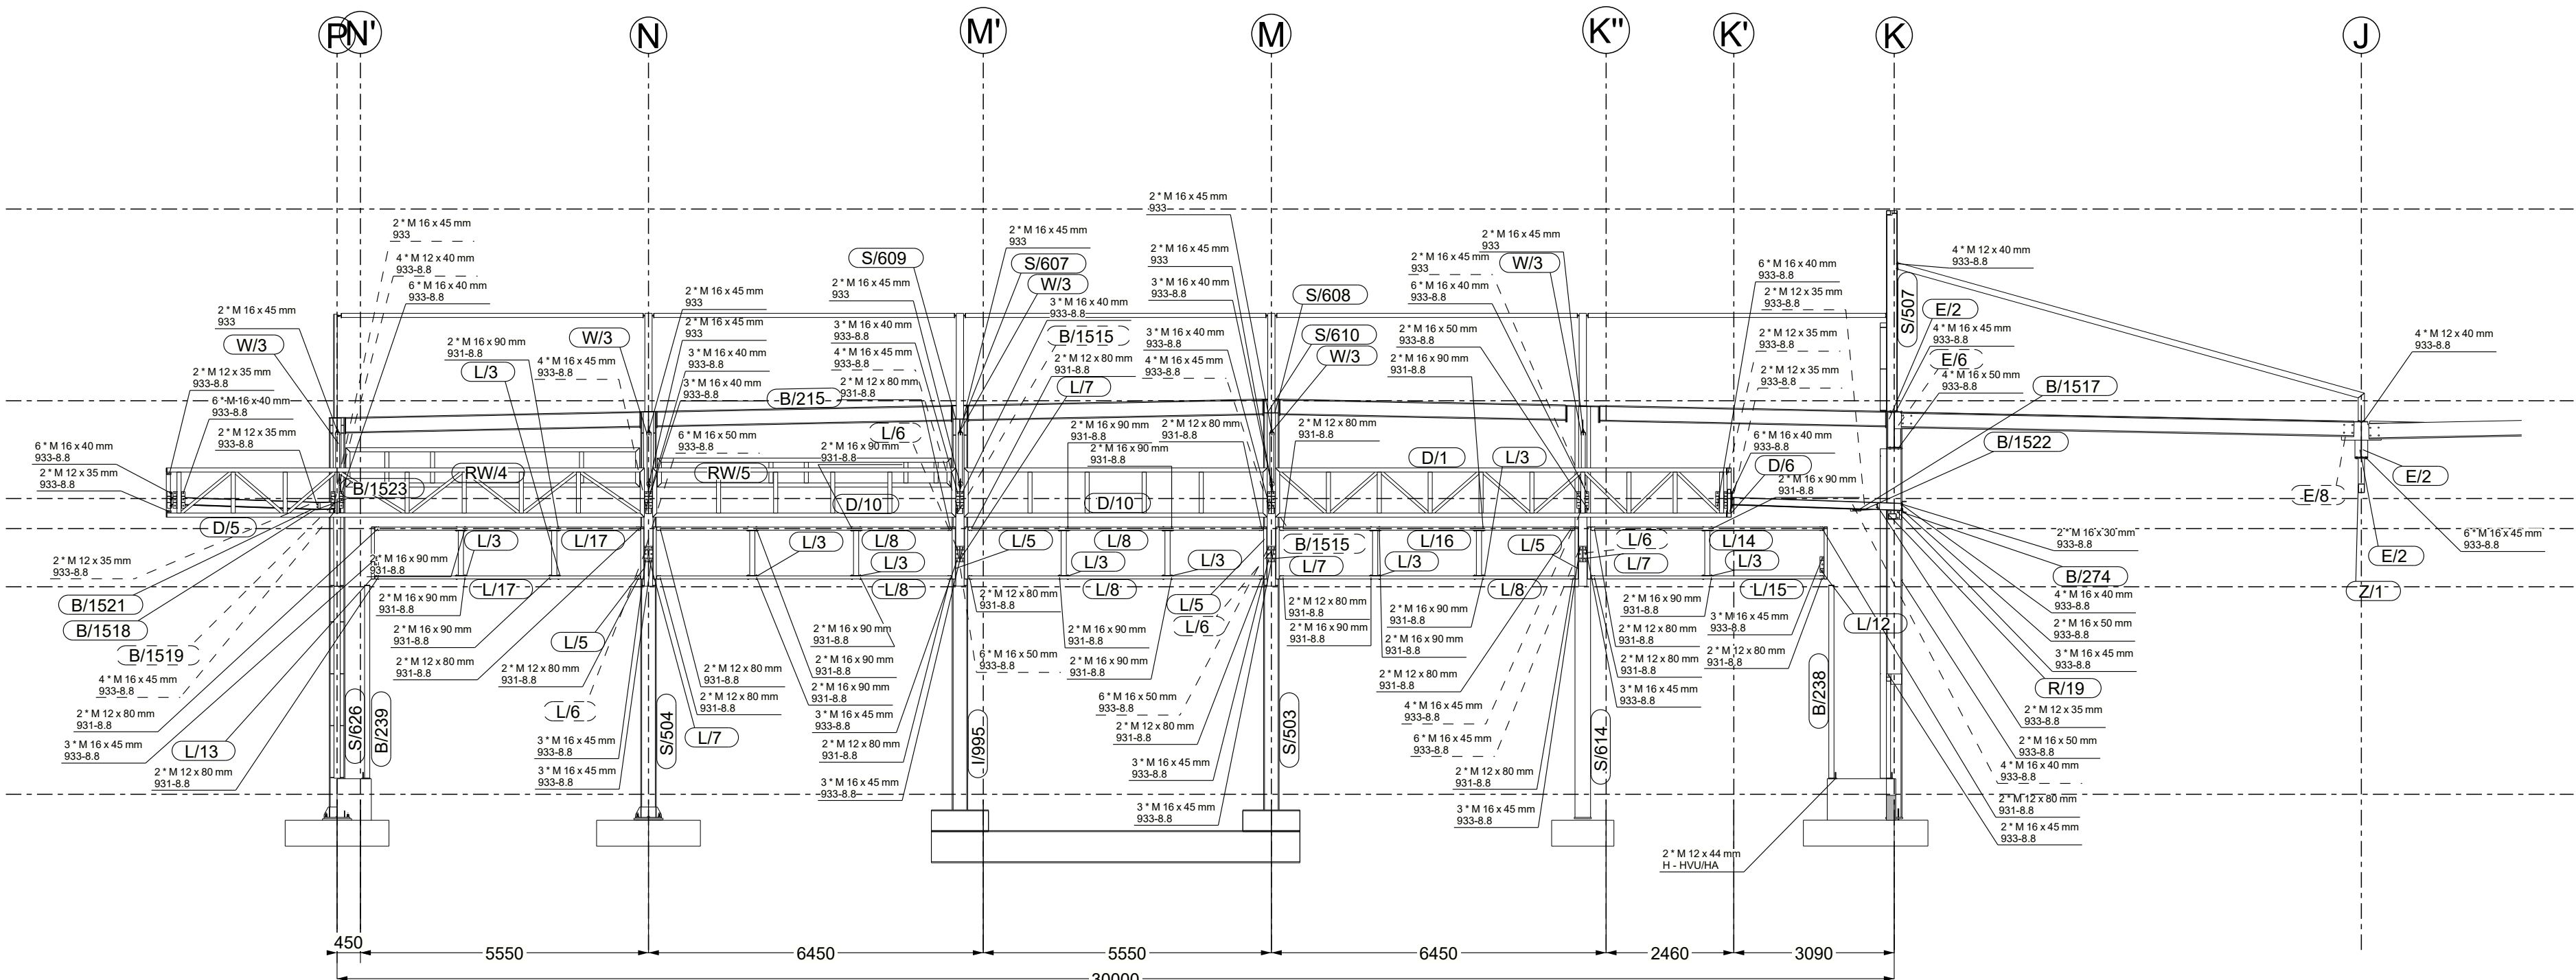

Przekrój w osi 3'
1:100

- UWAGI:
- KLASA KONSTRUKCJI STALOWEJ
 - ER22 WG PN-EN 1090-1 + A1 2012 / A1 2014-09
 - POZIOM JAKOŚCI POŁĄCZEN SPAWANYCH: C WG PN-EN 25817
 - KONSTRUKCJE ZABEZPIECZAJĄCE ANTYKOROZYJNE PRZECIŻALOWANIE
 - ZESTAWIEM FARB JEDNEGO PRODUCENTA PRZYJMUJĄC KAT. KOROZYJNOŚCI C2
 - POWIERZCHNIE OCZYŚZCZO DO STOPNIA Sa2.5 wg PN-ISO 8501-02
 - KOLOR WG WYTYCZNYCH INWESTORA

A	24.07.2024	Popiel	Dodanie elementów RW/4 i RW/5
IND.	DATA:	AUTOR:	OPIS ZMIAN:
KOPLOWANIE BEZ PISMEJ ZGODY AUTORA ZABRONIONE			
PRACOWNIA PROJEKTOWANIA I USŁUG INWESTYCYJNYCH ALFA			
Spółka z o.o. z siedzibą w Warszawie 59-220 LEGNICA, ul. ŁOKIETKA 18			
+48 70 825671 www.pppa.pl pracownia@pppa.pl			
PRAWA AUTORSKIE ZASTRZEŻONE			
OBJEKT:			
PRZEBUDOWA BUDYNKU HANDLOWEGO BIELSKO BIAŁA UL. WARSZAWSKA 180			
IMIĘ I NAZWISKO:		PODPIS:	
PROJEKTANT:			
mgr inż. Daniel Mikutaniec			
uprawnienia budowlane do projektowania bez ograniczeń w specjalności konstrukcyjno - budowlanej nr 156003/12			
OPRACOWUJĄCY:			
mgr inż. Andrzej Popiel			
OPRACOWUJĄCY:			
mgr inż. Andrzej Popiel			
NAZWA RYSUNKU:		BRANŻA:	
PRZEMÓDŁ OŚ 3/P-K		KONSTRUKCJA	
ID PROJEKTU:	STADIUM:	DATA:	SKALA:
V-23		05-07-24	1:100
NAZWA PLIKU:		NR RYS:	
V-23_N_K9_PRZEMÓDŁ OŚ 3/P-K_A25		K9/25	
ID REWIZJI:		A	