


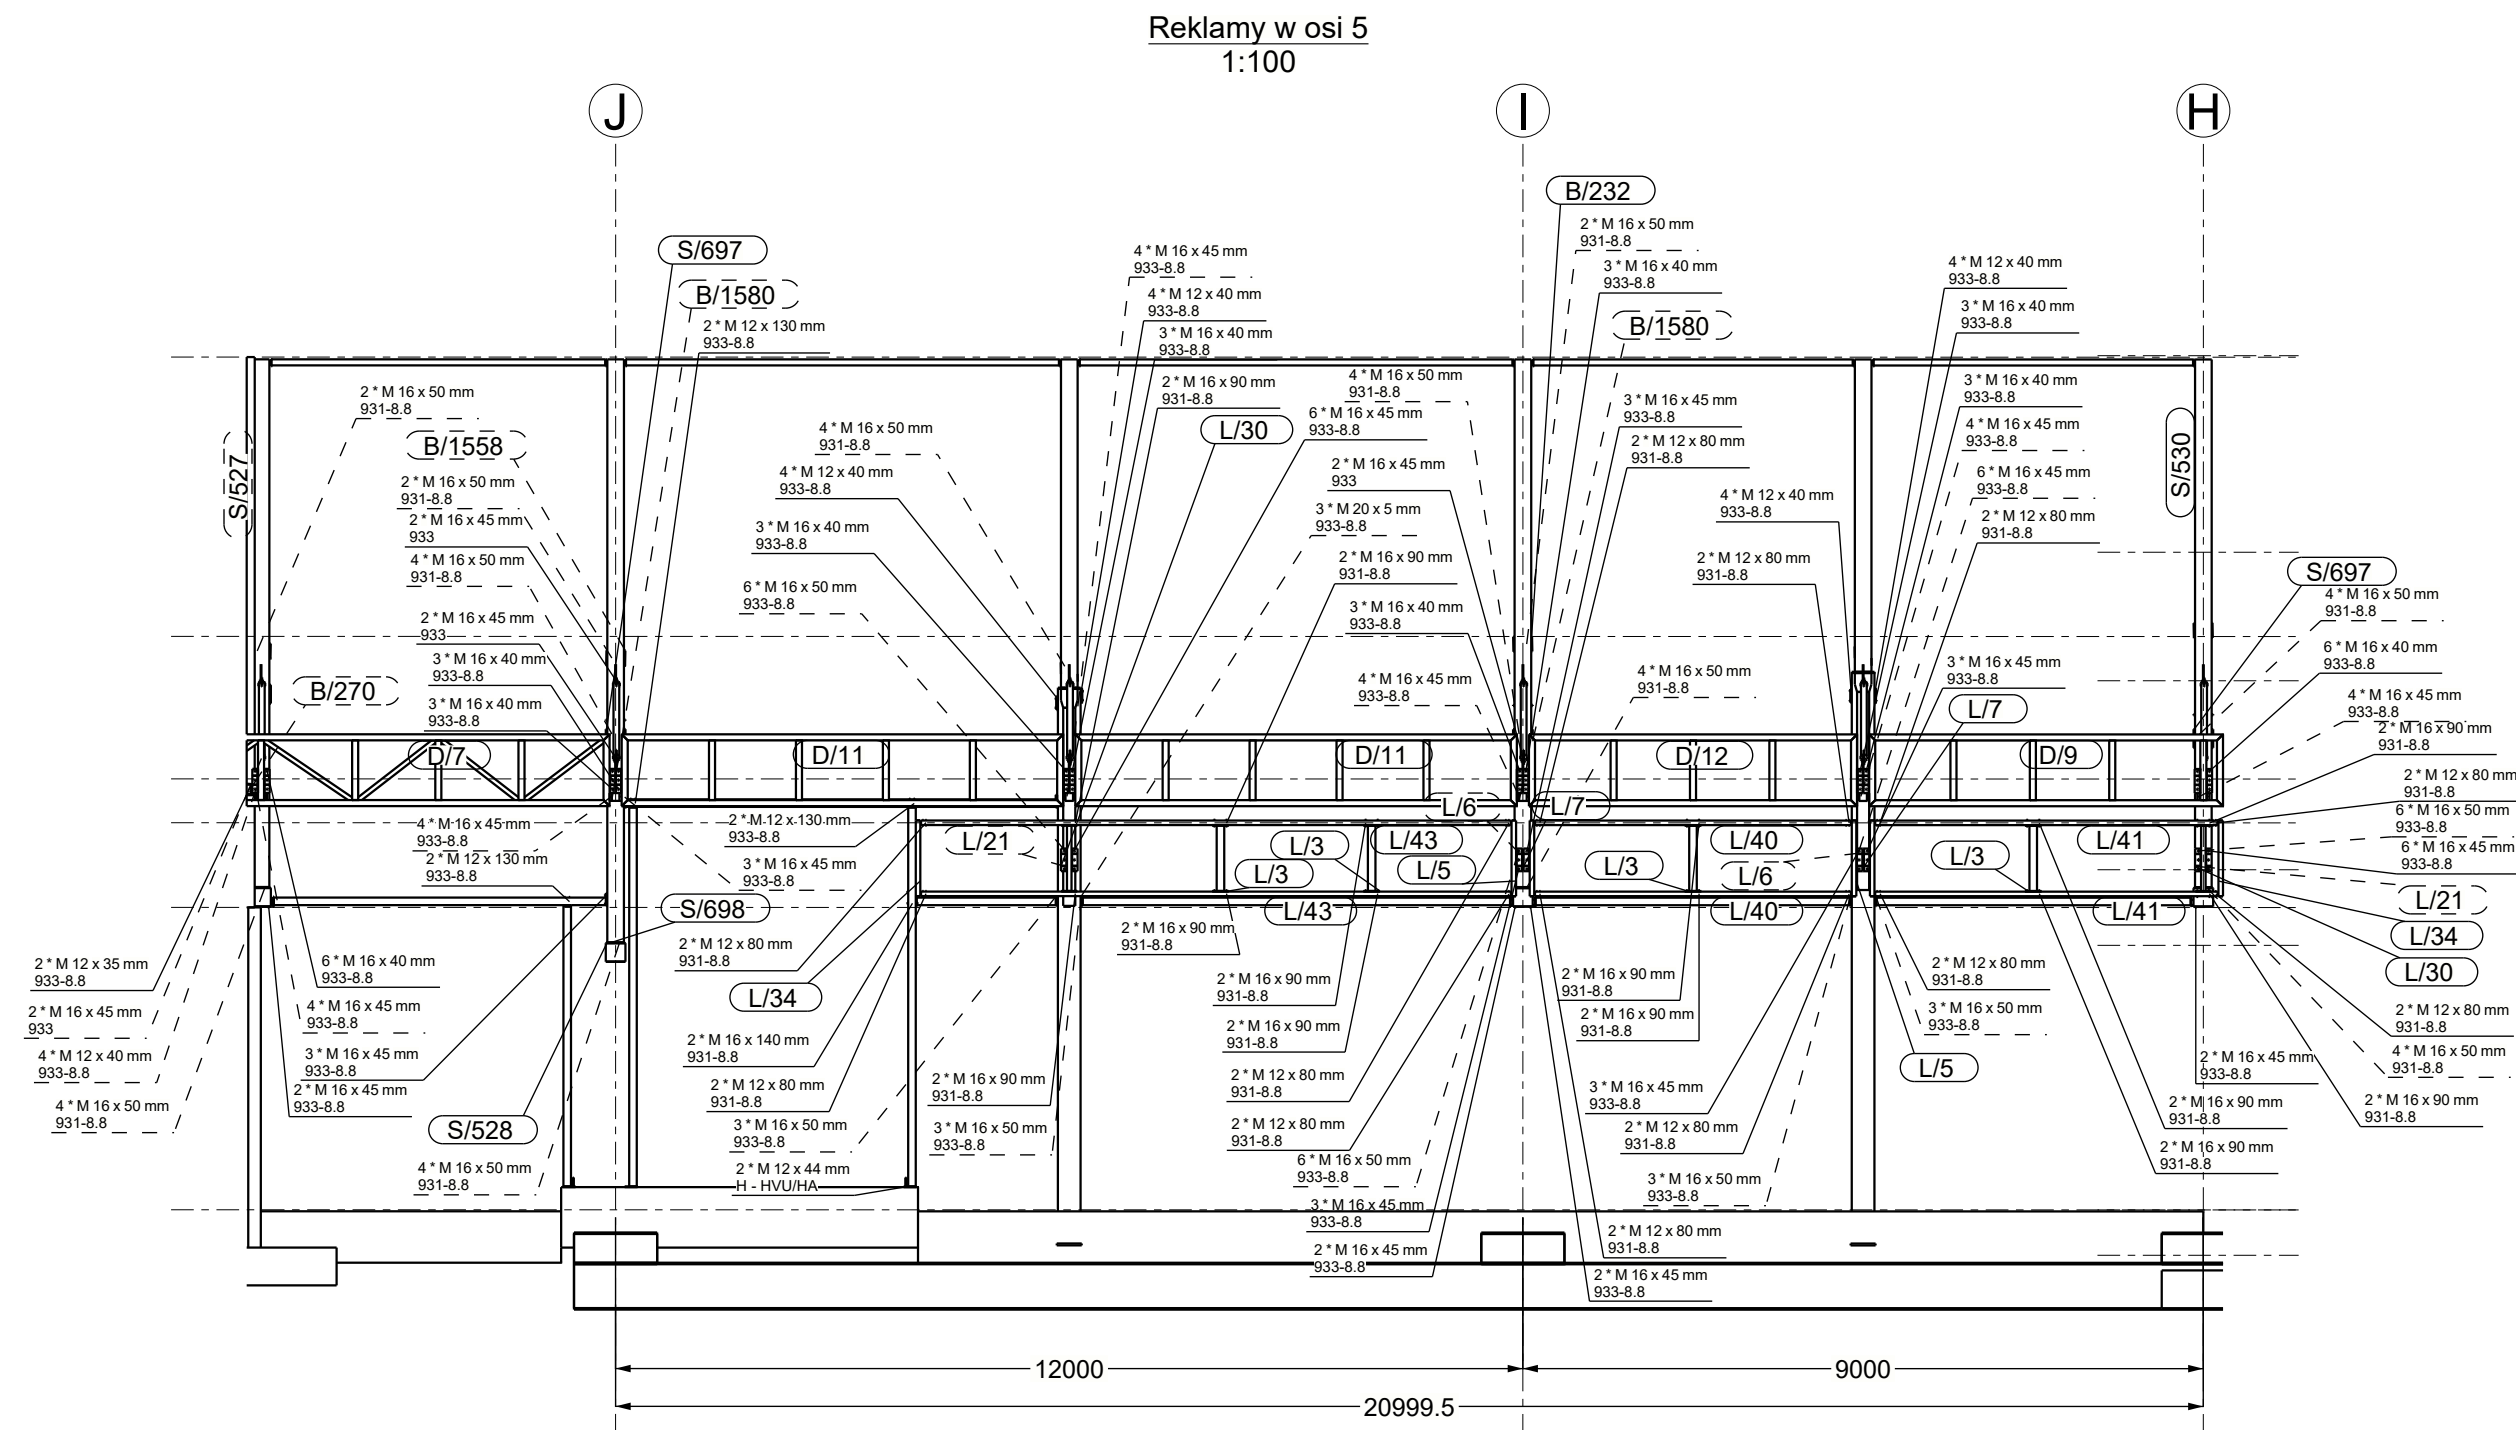

KOPIOWANIE BEZ PISEMNEJ ZGODY AUTORA ZABRONIONE PRAWA AUTORSKIE ZASTRZEŻONE

ALFA
PRACOWNIA

**PRZEBUDOWA BUDYNKU HANDLOWEGO
BIELSKO BIAŁA
UL. WARSZAWSKA 180**

IMIĘ I NAZWISKO:	PODPIS:
PROJEKTANT: mgr inż. Daniel Mikutaniec uprawnienia budowlane do projektowania bez ograniczeń w specjalności konstrukcyjno - budowlanej nr 198/DOS/12	
OPRACOWUJĄCY: mgr inż. Jacek Kadecki	
OPRACOWUJĄCY: mgr inż. Andrzej Popiel	

PRZEKRÓJ OŚ 5/H-K

ID PROJEKTU	STADIUM	DATA	SKALA	NR RYS
V-23		05-07-24	1:100	K9/26
NAZWA PLIKU				ID REWIZJI
V-23_N_K9_PRZEKROJ_05.07.24_K_26				-