

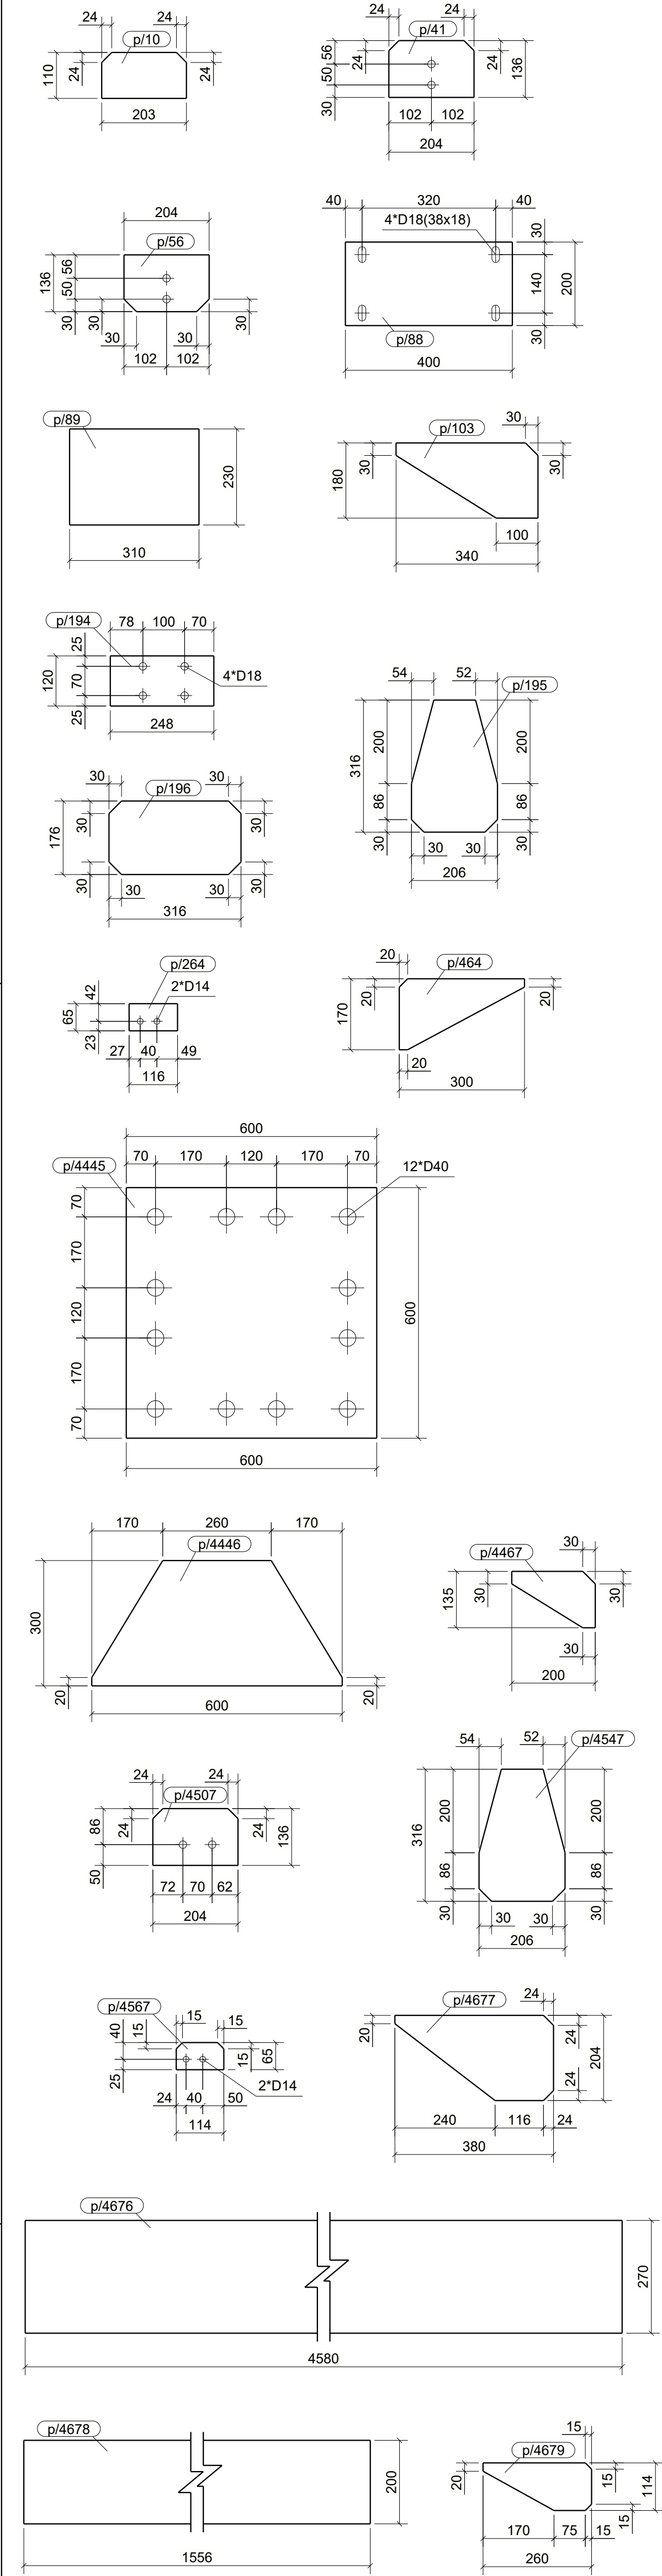
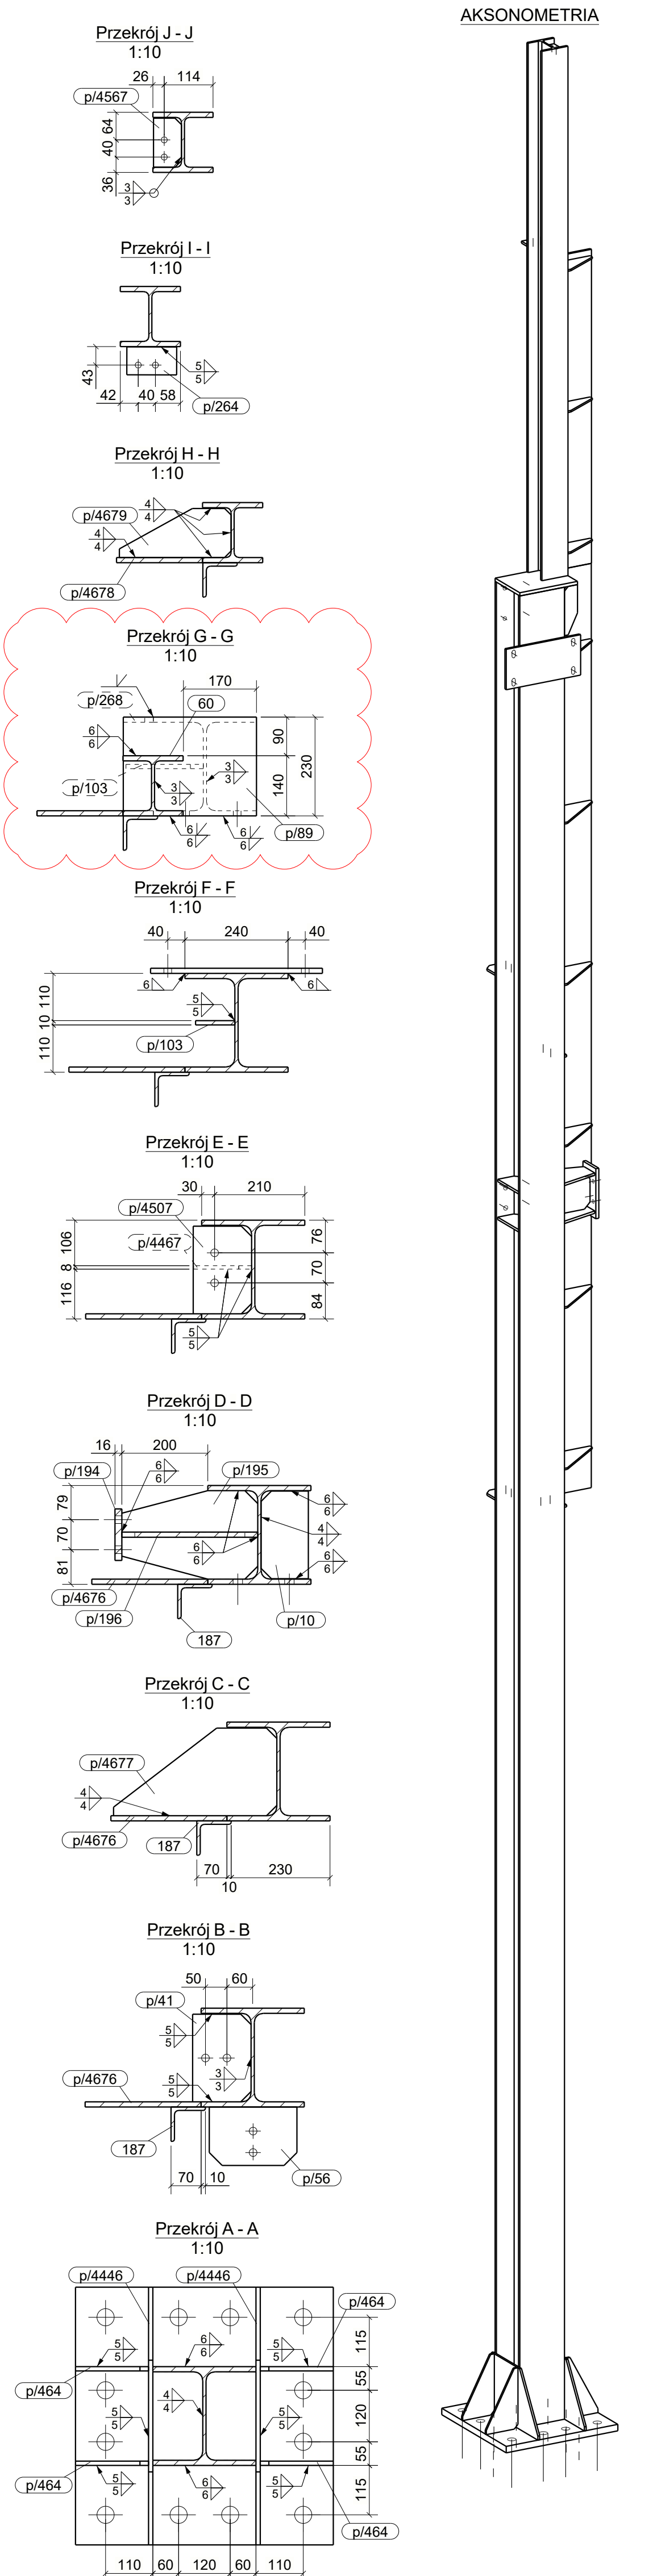


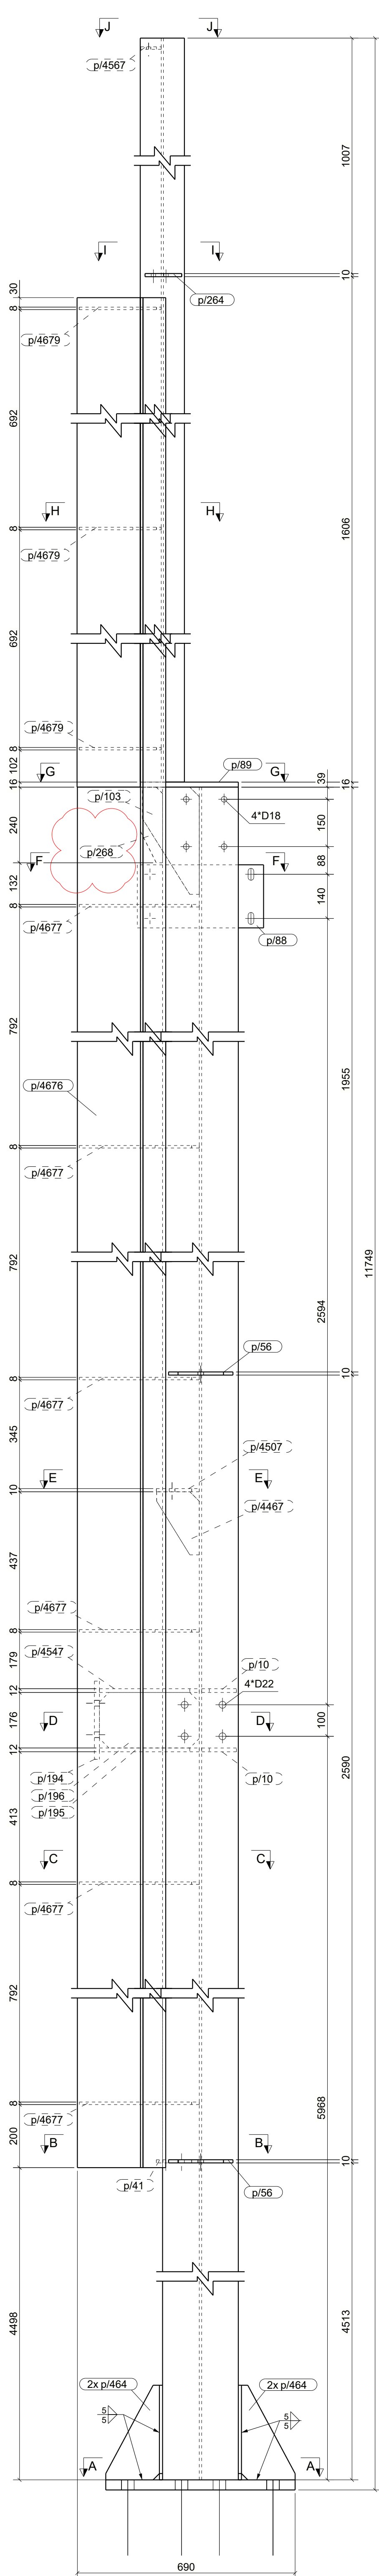

WYKAZ ELEMENTÓW ZESPOŁU			Ciężar (kg):	1041.0	
Zespół: S/534			Długość (mm):	11749	
			Ilość:	1	
Element	Profil	Material	Ilość	Długość (mm)	Ciężar brutto (kg)
21	HEA240	S355JR	1	9078	547.3
60	HEB140	S355JR	1	2623	88.5
187	LB8*8	S235JR	1	6136	59.2
p/10	BL12*110	S235JR	1	203	2.0
p/10	BL12*110	S235JR	1	204	2.1
p/41	BL10*136	S235JR	1	204	2.1
p/56	BL10*136	S235JR	2	204	4.2
p/88	BL12*200	S235JR	1	400	7.5
p/89	BL16*230	S235JR	1	310	9.0
p/103	BL10*180	S235JR	1	340	3.4
p/194	PL16*120	S235JR	1	248	3.7
p/195	PL12*206	S235JR	1	316	5.1
p/196	PL12*178	S235JR	1	316	5.1
p/264	BL10*65	S235JR	1	116	0.6
p/268	BL12*70	S235JR	1	240	1.3
p/464	BL10*170	S235JR	4	300	9.4
p/4445	BL32*600	S235JR	1	600	90.4
p/4446	BL10*300	S235JR	2	600	20.8
p/4467	BL8*135	S235JR	1	200	1.1
p/4507	BL10*136	S235JR	1	204	2.1
p/4547	PL12*206	S235JR	1	316	5.1
p/4567	BL8*65	S235JR	1	114	0.5
p/4676	BL12*270	S235JR	1	4580	116.5
p/4677	BL8*204	S235JR	6	380	20.7
p/4678	BL12*200	S235JR	1	1556	29.3
p/4679	BL8*114	S235JR	3	260	4.0

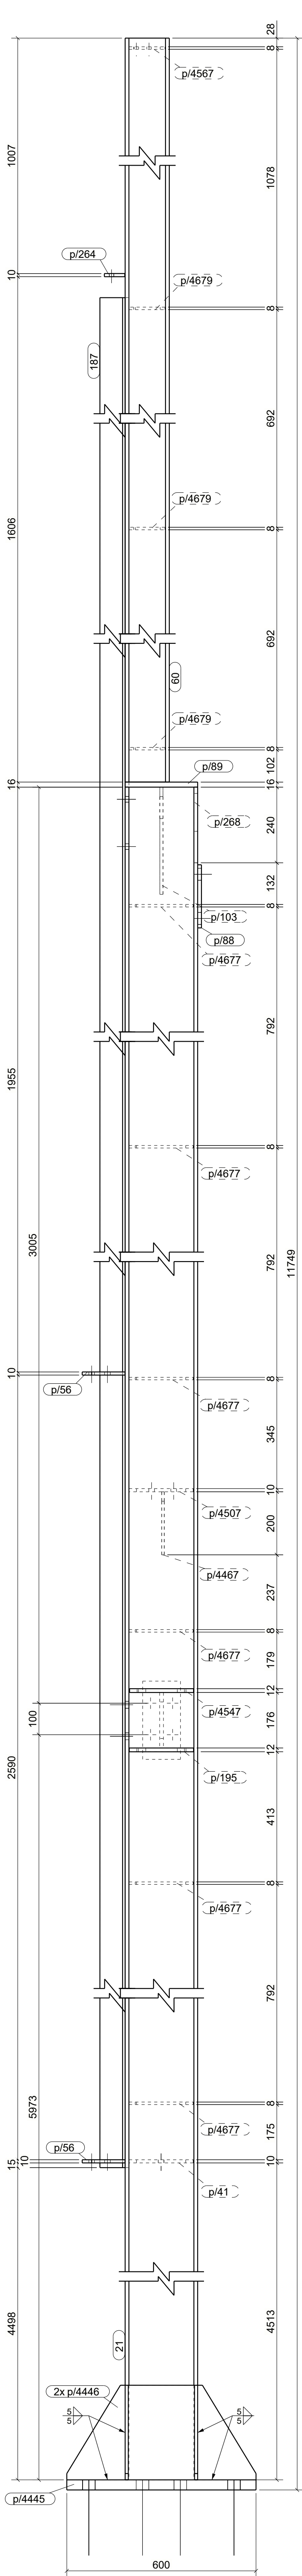

UWAGI:
1. WSKAZANE BEZ PIERWOTNEJ ZGODY AUTORA ZABRONIONE
JAKO PACHWINOWE
- 0.5 DLA DWUBOKOWYCH
- 0.7 DLA JEDNOSTRONNYCH
2. ELEMENTY WYKONAC ZE STALI WG LISTY MATERIAŁOWEJ
3. WYKONAWCA JEST ZOBOWIĄZANY SPRAWDZIĆ WSZYSTKIE
WYMIARY PRZED ROZPOCZĘCIEM PRAC BUDOWLANYCH
ROZNICE W RYSUNKACH I POMIARACH ORAZ WSZELKIE
ROZBIEŻNOŚCI I ZMIANY MUSZĄ BYĆ WYJASNIONE
Z PROJEKTANTEM PRZED ROZPOCZĘCIEM PRAC BUDOWLANYCH.

A	03.07.2024	Popiel	Dodanie blachy p/268	
IND.	DATA:	AUTOR:	OPIS ZMIAN:	
KOPLOWANIE BEZ PIENIĘDZÓW AUTORA ZABRONIONE				
PRACOWNIA PROJEKTOWANIA I USŁUG INWESTYCYJNYCH ALFA				
Spółka z o.o. Spółka komandytowa				
59-220 LECNA, ul. LOKIETKA 18				
+48 76 8525671 www.pcpa.pl pracownia@pcpa.pl				
PRACOWNIA				
OBJEKT:				
PRZEBUDOWA BUDYNKU HANDLOWEGO				
BIELSKO BIAŁA				
UL. WARSZAWSKA 180				
IMIĘ I NAZWISKO:				
PROJEKTANT:				
mgr inż. Daniel Mikutaniac				
uprawnienia budowlane do projektowania bez ograniczeń				
w specjalności konstrukcyjno - budowlanej nr 196/DOŚ12				
OPRACOWUJĄCY:				
mgr inż. Jacek Kadecki				
OPRACOWUJĄCY:				
mgr inż. Andrzej Popiel				
NAZWA RYSUNKU:				
BRANZA:				
SLUP S/534				
KONSTRUKCJA				
ID PROJEKTU	STADIUM	DATA	SKALA	NR RYS
V-23	PW	14-06-24	1:10 1:20	K9/213
NAZWA PLIKU				ID REWIZJI
V-23_PW_K9_SLUP S/534-213_A				A