

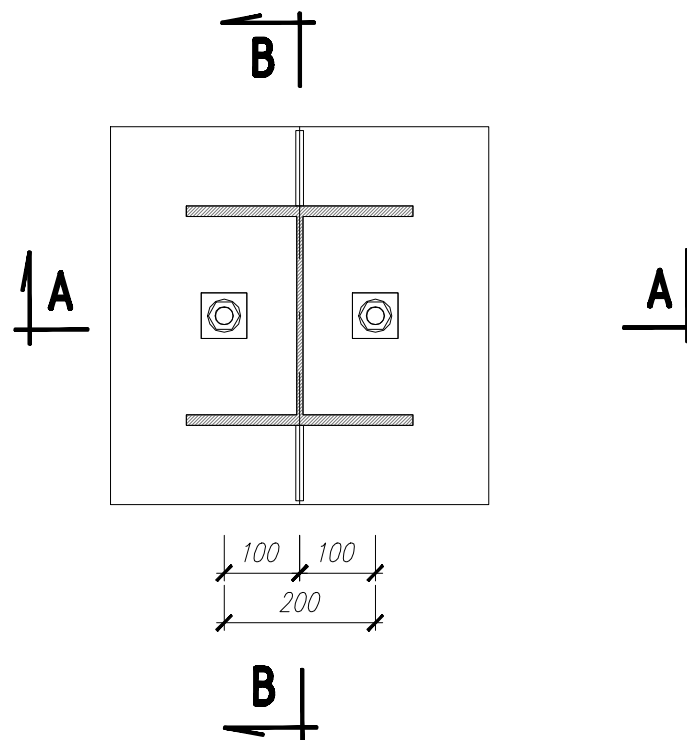


KOTEW K-1 - 7 szt.
skala 1:10

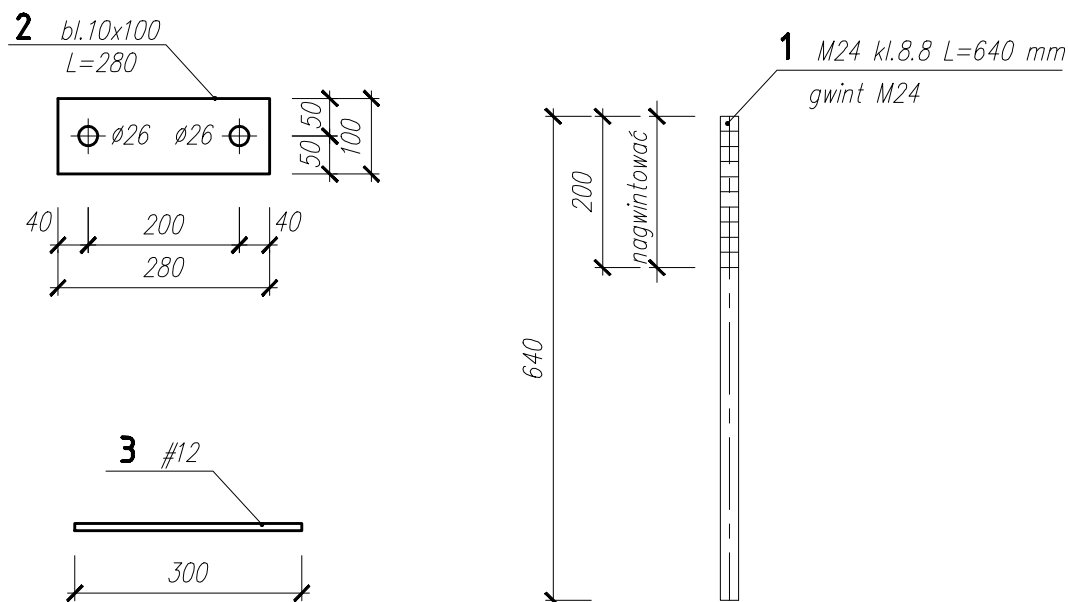

A-A

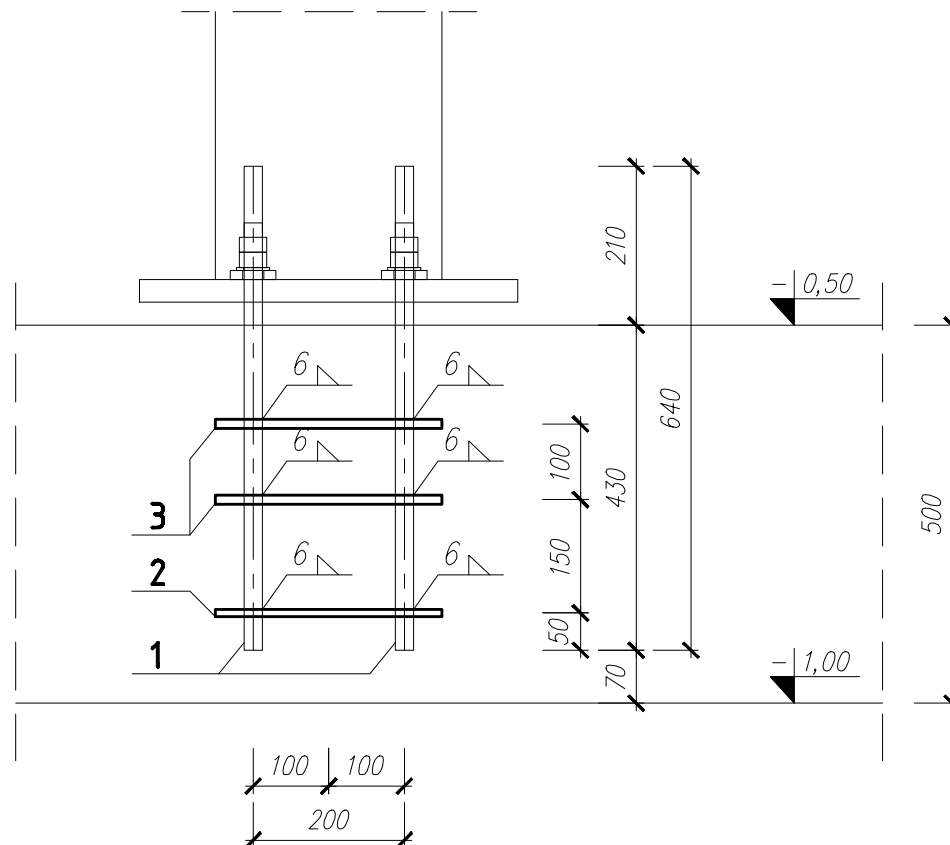

ZESTAWIENIE STALI PROFILOWEJ KOTEW K-1						
Poz.	Profil	Długość [mm]	Ilość [szt.]	Masa jedn. [kg/m]	Masa [kg]	Materiał
1	pręt M24 kl.8.8	640	2	3,55	4,54	8.80
2	bl.10x100x280	280	1	7,85	2,20	S235
3	#12	300	2	0,888	0,53	B500SP
Masa całkowita [kg] dla szt.				1	7,27	
Masa całkowita [kg] dla szt.				7	50,92	

STAL KONSTRUKCYJNA S235

KOPIOWANIE BEZ PISEMNEJ ZGODY AUTORA ZABRONIONE		PRAWA AUTORSKIE ZASTRZEŻONE		
D				
C				
B				
A				
IND.	DATA:	AUTOR:	OPIS ZMIAN:	
KOPIOWANIE BEZ PISEMNEJ ZGODY AUTORA ZABRONIONE		PRAWA AUTORSKIE ZASTRZEŻONE		
PRACOWNIA PROJEKTOWANIA I USŁUG INWESTYCYJNYCH ALFA				
Spółka z o.o. Spółka komandytowa 59-220 LEGNICA, ul. ŁOKIETKA 18 +48 76 8525671 www.ppalfa.pl pracownia@ppalfa.pl		PRACOWNIA		
OBIEKT: PRZEBUDOWA BUDYNKU HANDLOWEGO BIELSKO BIAŁA UL. WARSZAWSKA 180				
IMIĘ I NAZWISKO:		PODPIS:		
PROJEKTANT:				
mgr inż. Grzegorz Sośnicki uprawnienia budowlane do projektowania bez ograniczeń w specjalności konstrukcyjno - budowlanej nr 206/DOS/14				
SPRAWDZAJĄCY:				
OPRACOWANIE:				
TYTUŁ RYSUNKU:		BRANŻA:		
KOTEW K-1 - ETAP 1		KONSTRUKCJA		
ID PROJEKTU	STADIUM	DATA	SKALA	NR RYS
V-23	PW	15.12.2023	1:10	K9/001
NAZWA PLIKU				ID REWIZJI
V-23_PW_N_K9_KOTWA K-1_ETAP_1-001-001				-