



KOTEW K-2 22 szt.
skala 1:10

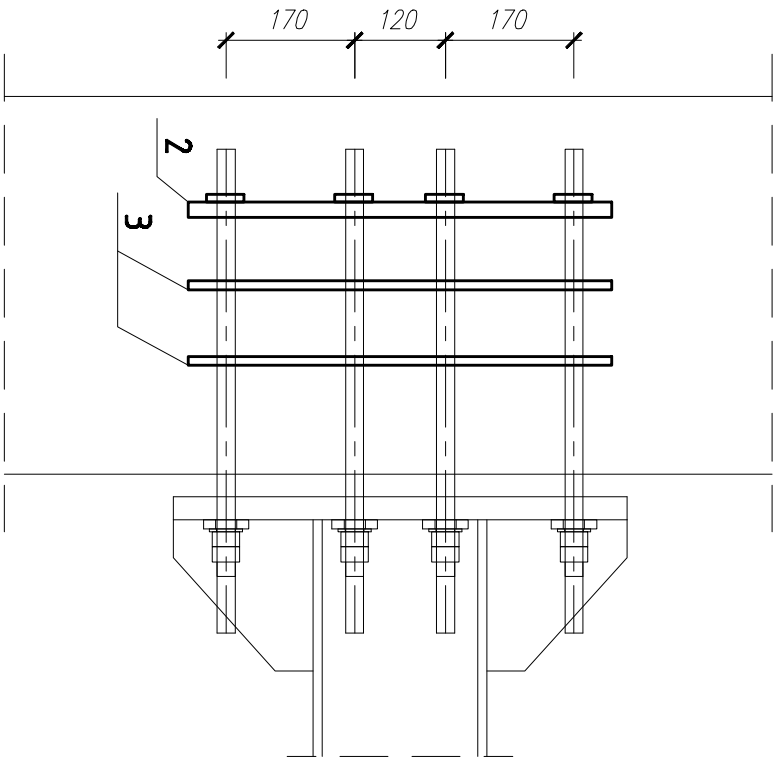


B-B
1 A

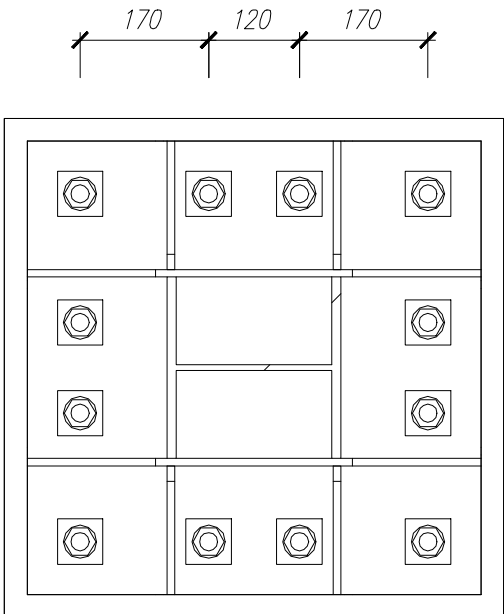

A

B

A-A

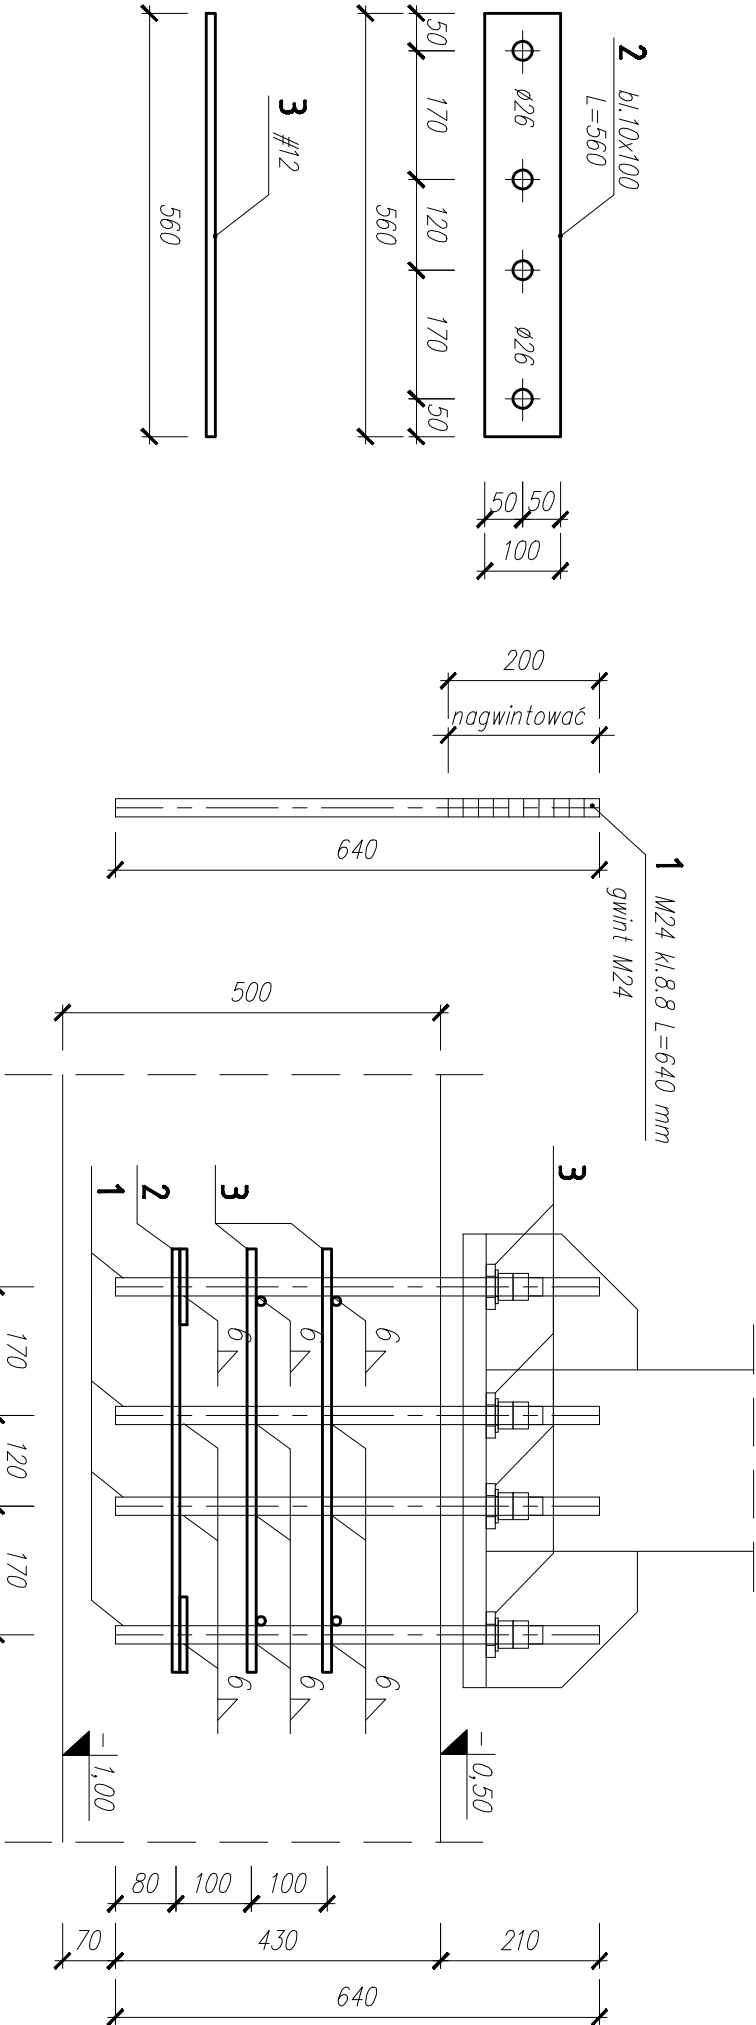

ZESTAWIENIE STALI PROFILOWEJ KOTEW K-2						
Poz.	Profil	Długość [mm]	Ilość [szt.]	Masa jedn. [kg/m]	Masa [kg]	Materiał
1	pręt M24 kl.8.8	640	12	3,55	27.26	8.80
2	bl.10x100x560	560	4	7,85	17.58	S235
3	#12	560	8	0,888	3.98	B500SP
Masa całkowita [kg] dla szt.				1	48.83	
Masa całkowita [kg] dla szt.				22	1074.18	

STAL KONSTRUKCYJNA S235

KOPLOWANIE BEZ PISEMNEJ ZGODY AUTORA ZABRONIONE				PRAWA AUTORSKIE ZASTRZEZONE			
D							
C							
B							
A							
IND.	DATA:	AUTOR:	OPIS ZMIAN:				

PRACOWNIA PROJEKTOWANIA
I USŁUG INWESTYCYJNYCH ALFA

Spółka z o.o. Spółka komandytowa
59-220 LEGNICA, ul. LOKIETKA 18
+48 76 8525671 www.pralfa.pl pracownia@pralfa.pl

ALFA

P R A C O W N I A

OBIEKT:

PRZEBUDOWA BUDYNKU HANDLOWEGO
BIELSKO BIAŁA
UL. WARSZAWSKA 180

IMIĘ I NAZWISKO:			PODPIS:	
PROJEKTANT:				
mgr inż. Grzegorz Sośnicki				
uprawnienia budowlane do projektowania bez ograniczeń w specjalności konstrukcyjno - budowlanej nr 206/DOŚ/14				
SPRAWDZAJĄCY:				
OPRACOWANIE:				
TYTUŁ RYSUNKU:			BRANŻA:	
KOTEW K-2 - ETAP 1			KONSTRUKCJA	
ID PROJEKTU	STADIUM	DATA	SKALA	NR RYS
V-23	PW	15.12.2023	1:10	K9/002
NAZWA PLIKU				ID REWIZJI
V-23_PW_N_K9_KOTWA K-2_ETAP_1-002 -002				-