


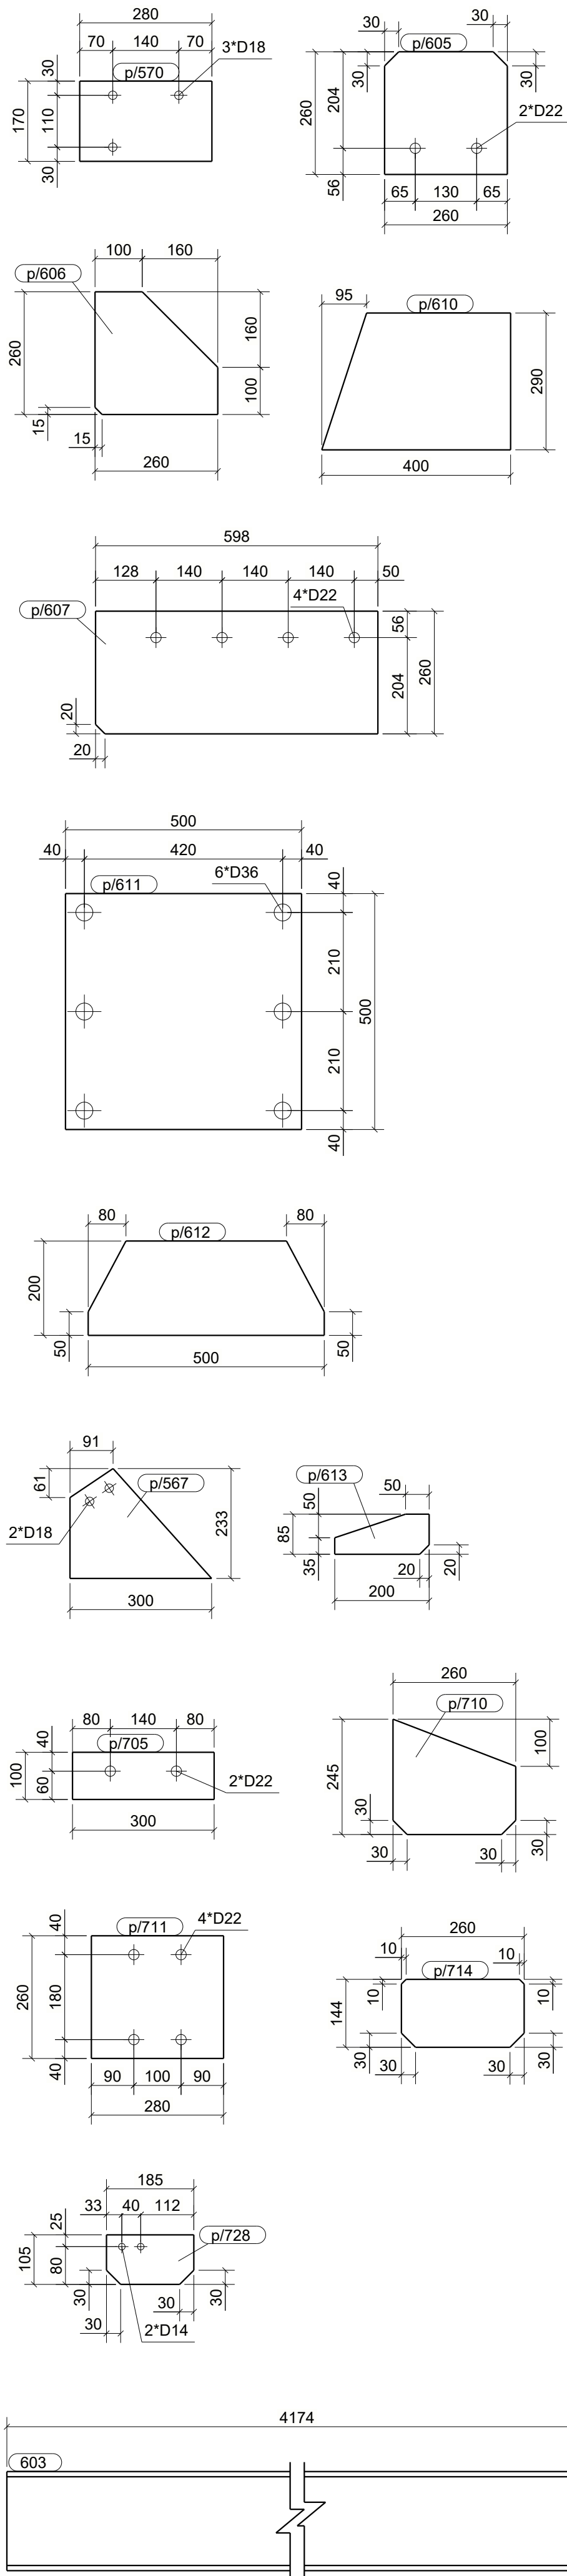
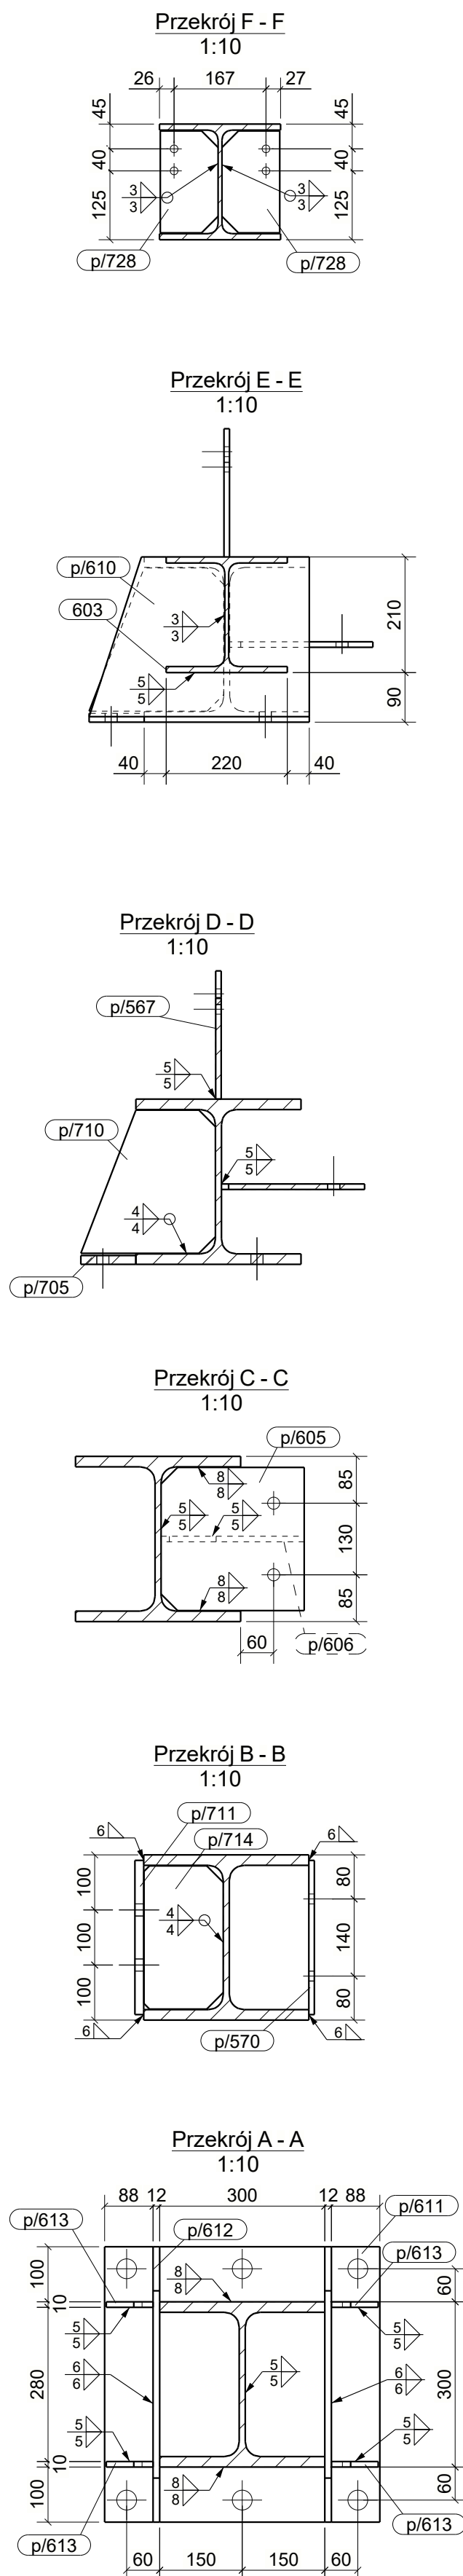


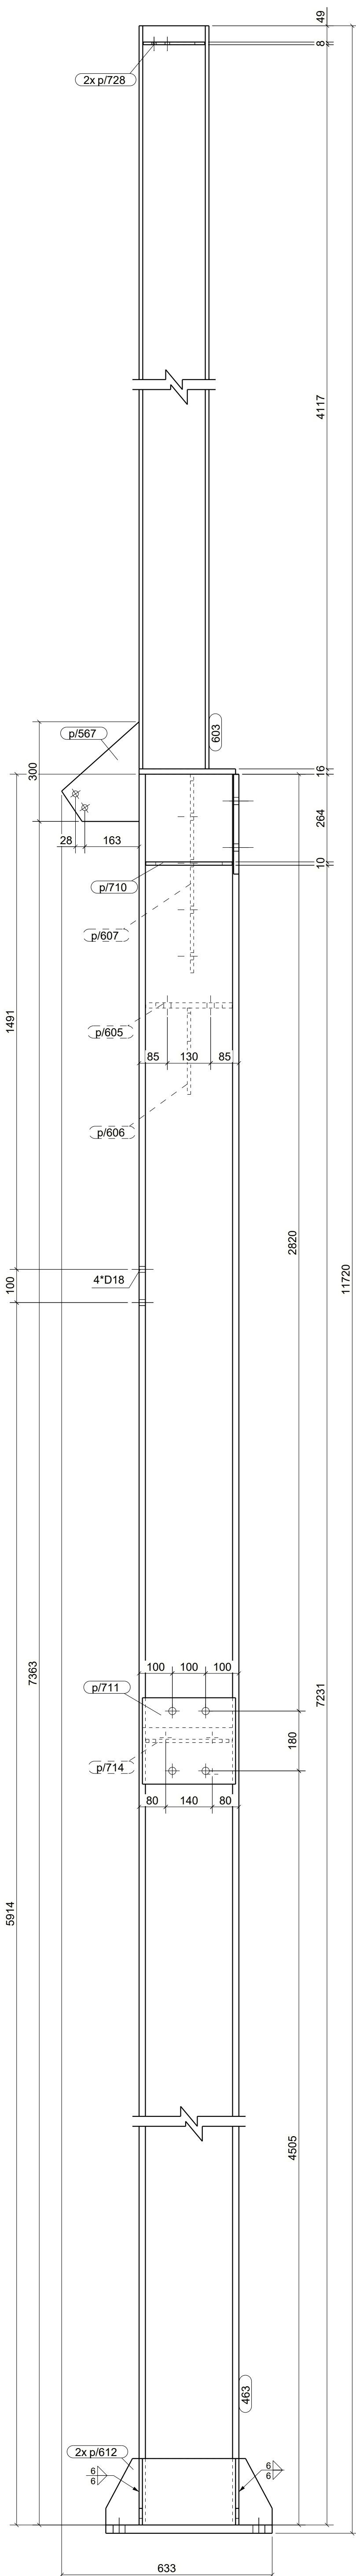

WYKAZ ELEMENTÓW ZESPOŁU					
Zespół: S/511			Ciężar (kg):	12***	
			Długość (mm):	11720	
			Ilość:	1	
Element	Profil	Material	Ilość	Długość (mm)	Ciężar brutto (kg)
463	HEB300	S355JR	1	7505	877.8
603	HEA220	S235JR	1	4174	210.7
p/567	PL10*232.9	S235JR	1	300	3.4
p/570	BL10*170	S235JR	1	280	3.7
p/605	BL16*260	S235JR	1	260	8.4
p/606	BL16*260	S235JR	1	260	4.3
p/607	BL10*260	S235JR	1	598	12.2
p/610	BL16*290	S235JR	1	400	12.8
p/611	BL25*500	S235JR	1	500	49.1
p/612	BL12*200	S235JR	2	500	16.6
p/613	BL10*85	S235JR	4	200	4.1
p/705	BL16*100	S235JR	1	300	3.8
p/710	BL10*244.5	S235JR	1	260	3.9
p/711	BL16*260	S235JR	1	280	9.1
p/714	BL10*144	S235JR	1	260	2.9
p/728	BL8*105	S235JR	2	185	2.3

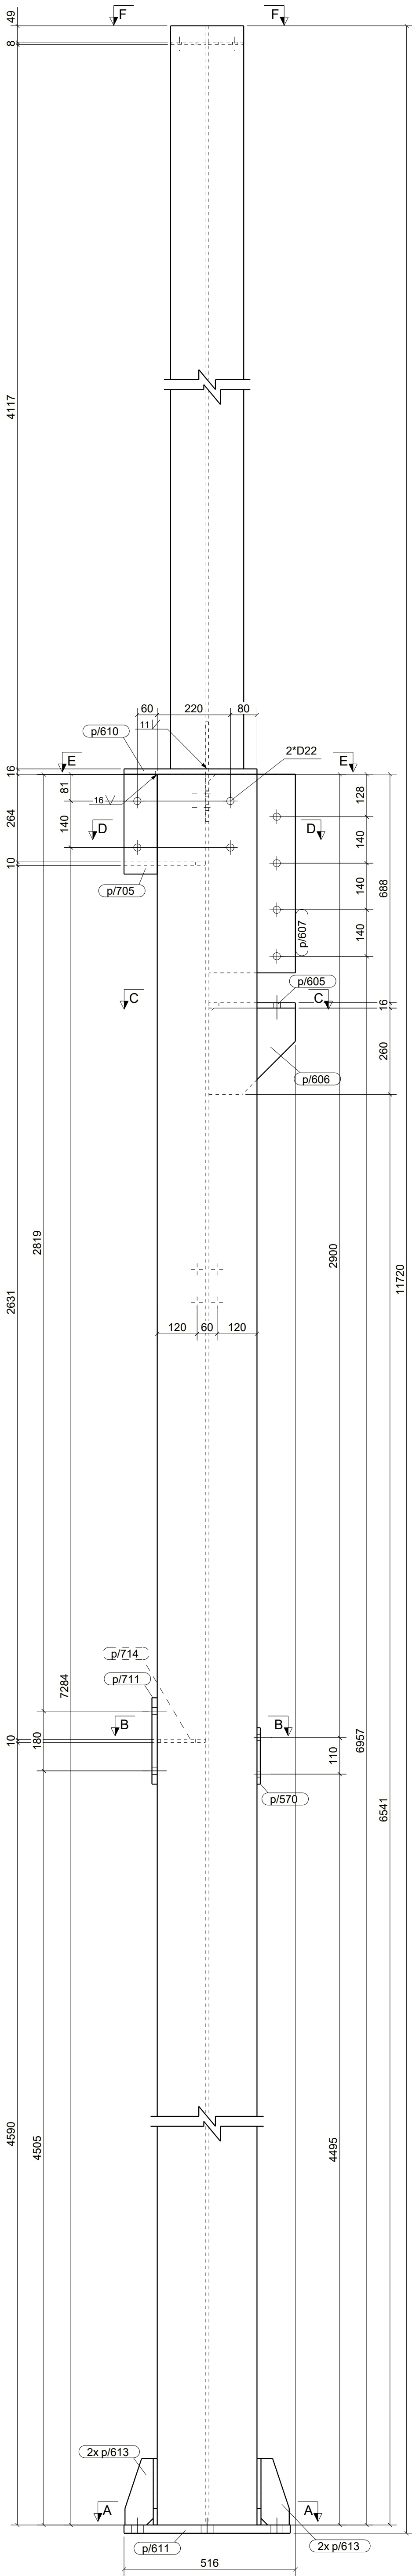

AKSONOMETRIA

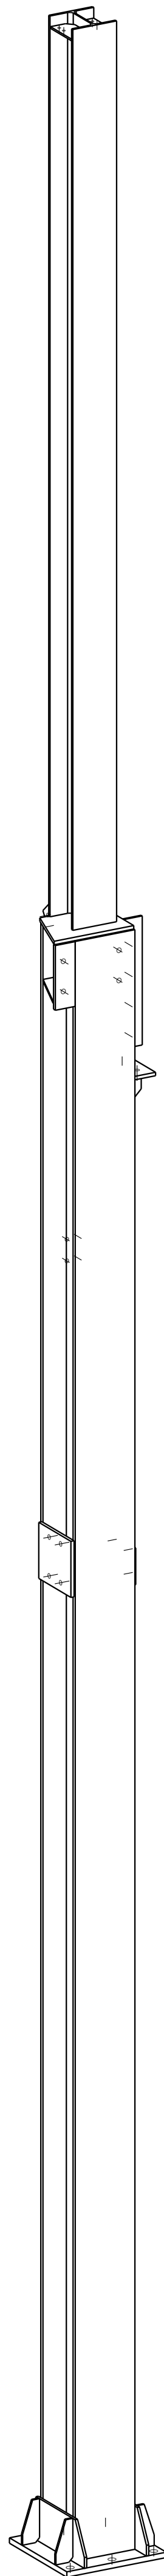

- UWAGI:
- KLASA KONSTRUKCJI STALOWEJ: EXC2 WG PN-EN-1090-1 + A1 2012 / Ap1 2014-09
 - POZIOM JAKOŚCI POŁĄCZEN SPAWANYCH: C WG PN-EN 25817
 - KONSTRUKCJE ZABEZPIECZYĆ ANTYKOROZYJNIE PRZYZ MALOWANIE ZESTAWEM FARB JEDNEGO PRODUCENTA PRZYJMIAJĄC KAT. KOROZYJNOŚCI C2. POWIERZCHNIE OCZYSZCZĄC DO STOPNIA Sa2.5 wg PN-ISO 8501-02
 - KOLOR WG WYTYCZNYCH INWESTORA

KOROWANIE BEZ PREMII ZŁOŻY AUTORA ZABRONIONE		PRAWA AUTORSKIE ZASTRZEŻONE		
PRACOWNIA PROJEKTOWANIA I USŁUG INWESTYCYJNYCH ALFA				
Spółka z o.o. Sąd Rejonowy dla M. St. Warszawy, XII 0000332435, NIP: 142-676-76-76, REGON: 142676767				
59-220 LEGNICA, ul. ŁOKIETKA 18				
+48 76 8526671 www.ppta.pl pracownia@ppta.pl				
OBIEKT:				
PRZEBUDOWA BUDYNKU HANDLOWEGO BIELSKO BIAŁA UL. WARSZAWSKA 180				
IMIE I NAZWISKO:		PODPIS:		
PROJEKTANT:				
mgr inż. Daniel Mikutaniac				
uprawnienia budowlane do projektowania bez ograniczeń w specjalności konstrukcyjno - budowlanej nr 196/DOS/12				
OPRACOWUJĄCY:				
OPRACOWUJĄCY:				
NAZWA RYSUNKU		BRANŻA		
SŁUP		KONSTRUKCJA		
ID PROJEKTU	STADIUM	DATA	SKALA	NR RYS
V-23	PW		1:10 1:20	0/xxx
NAZWA PLIKU				ID REWIZJI
V-23_PW_0_SŁUP-xxx				-