

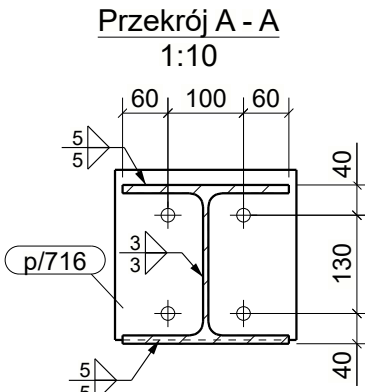
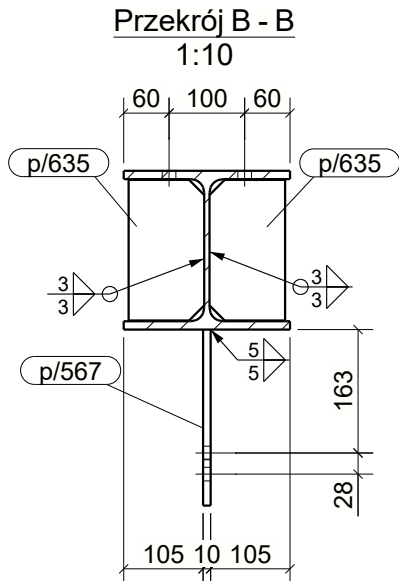
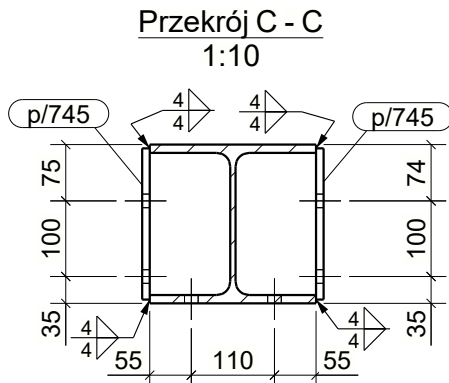
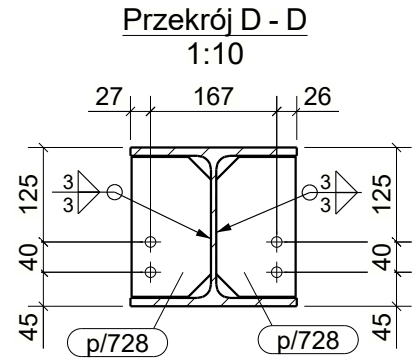
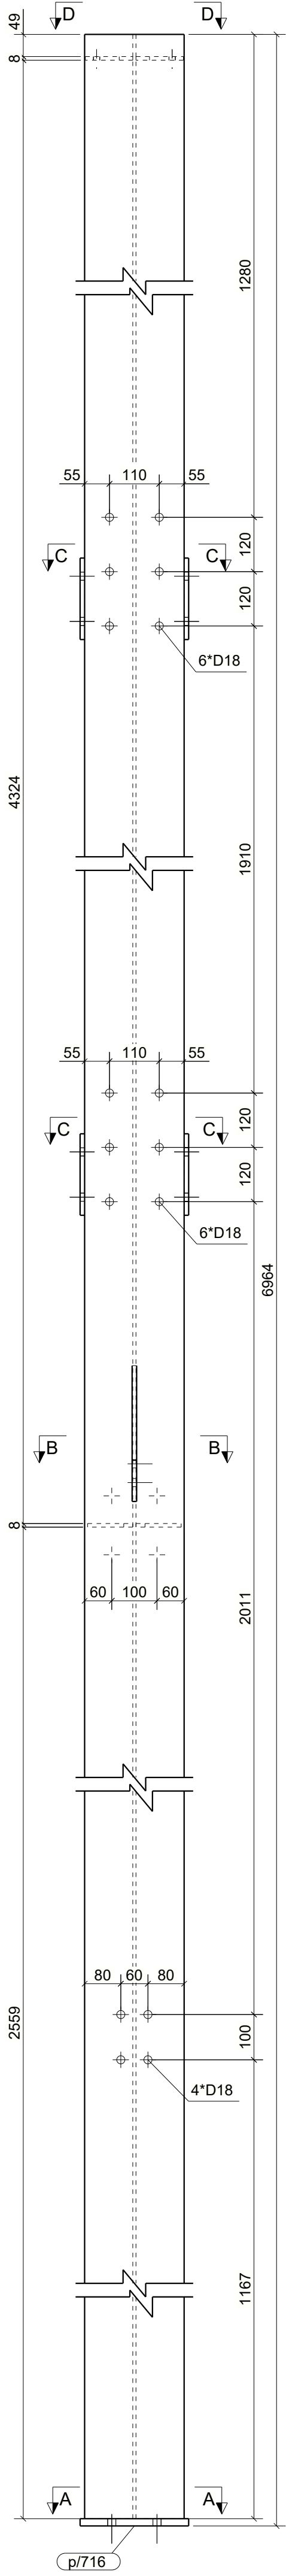
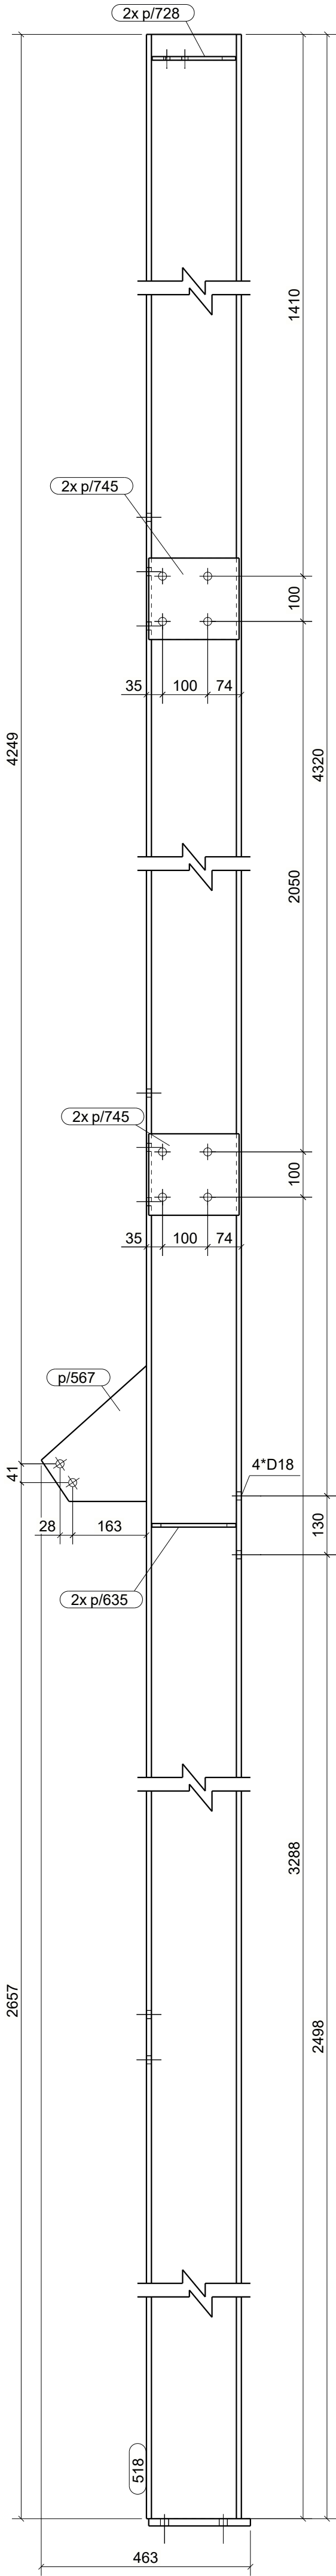
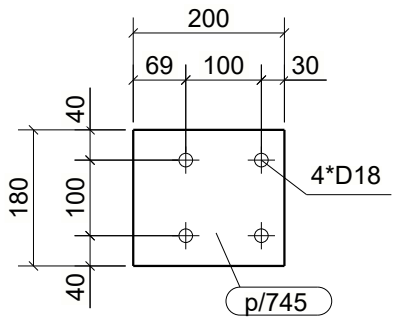
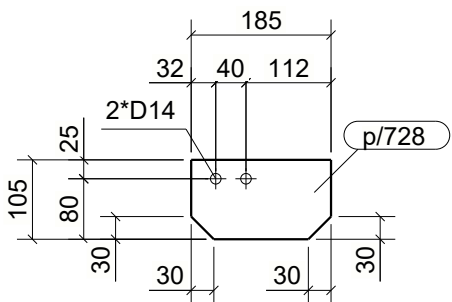
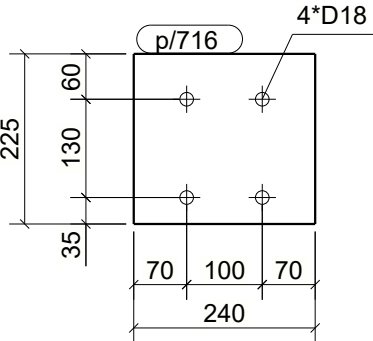
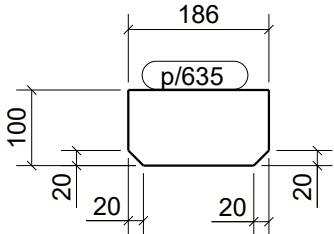


WYKAZ ELEMENTÓW ZESPOŁU					
Zespół: S/513			Ciężar (kg):	376.8	
			Długość (mm):	6964	
			Ilość:	1	
Element	Profil	Material	Ilość	Długość (mm)	Ciężar brutto (kg)
518	HEA220	S235JR	1	6948	350.7
p/567	PL10*232.9	S235JR	1	300	3.4
p/635	PL6*100	S235JR	2	186	2.3
p/716	BL16*225	S235JR	1	240	6.8
p/728	BL8*105	S235JR	2	185	2.3
p/745	BL10*180	S235JR	4	200	11.3

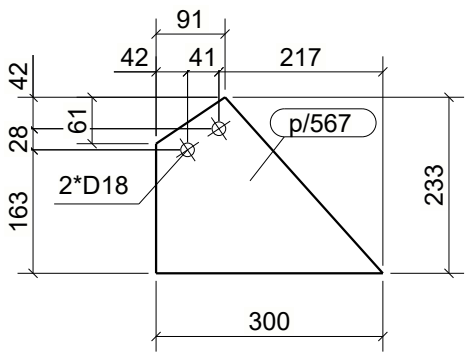

AKSONOMETRIA

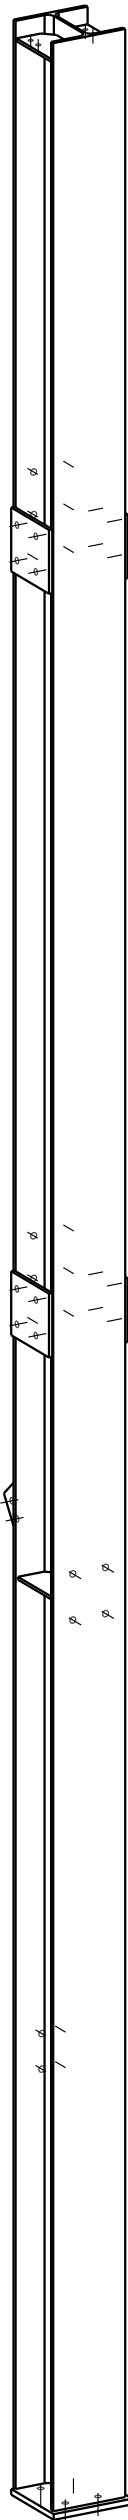

- UWAGI:
- KLASA KONSTRUKCJI STALOWEJ: EXC2 WG PN-EN-1090-1 + A1 2012 / Ap1:2014-09 -
 - POZIOM JAKOŚCI POŁACZEN SPAWANYCH: C WG PN-EN 25817
 - KONSTRUKCJE ZABEZPIECZYĆ ANTYKOROZYJNIE PRZEZ MAŁOWANIE ZESTAWEM FARB JEDNEGO PRODUCENTA PRZYJMUJĄC KAT. KOROZYJNOŚCI C2. POWIERZCHNIE OCZYŚCIĆ DO STOPNIA Sa2.5 wg PN-ISO 8501-02.
 - KOLOR WG WYTYCZNYCH INWESTORA

KOPIOWANIE BEZ PISEMNEJ ZGODY AUTORA ZABRONIONE		PRAWA AUTORSKIE ZASTRZEŻONE			
PRACOWNIA PROJEKTOWANIA I USŁUG INWESTYCYJNYCH ALFA					
Spółka z o.o. Spółka komandytowa		PRACOWNIA			
59-220 LEGNICA, ul. ŁOKIETKA 18					
+48 76 8525671 www.ppalfa.pl pracownia@ppalfa.pl					
OBIEKT:					
PRZEBUDOWA BUDYNKU HANDLOWEGO					
BIELSKO BIAŁA					
UL. WARSZAWSKA 180					
IMIĘ I NAZWISKO:		PODPIS:			
PROJEKTANT:					
mgr inż. Daniel Mikutaniec					
uprawnienia budowlane do projektowania bez ograniczeń					
w specjalności konstrukcyjno - budowlanej nr 198/DOS/12					
OPRACOWUJĄCY:					
mgr inż. Jacek Kadecki					
OPRACOWUJĄCY:					
mgr inż. Andrzej Popiel					
NAZWA RYSUNKU		BRANŻA			
SŁUP		KONSTRUKCJA			
ID PROJEKTU	STADIUM	DATA	SKALA	NR RYS	
V-23	PW	10-06-24	1:10 1:20	K3/xxx	
NAZWA PLIKU				ID REWIZJI	
V-23_PW_K3_Słup-xxx				-	