
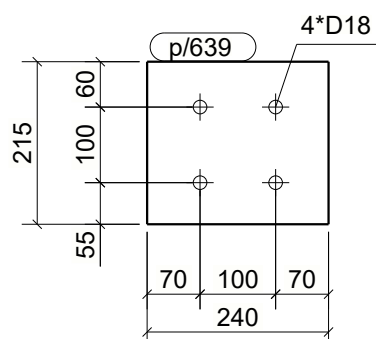
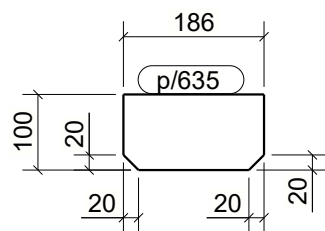
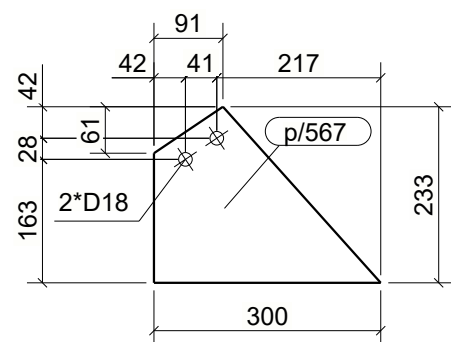
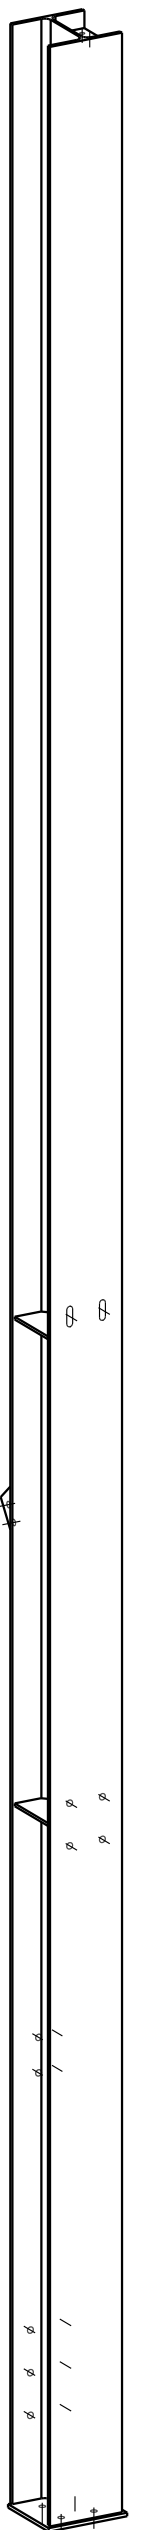
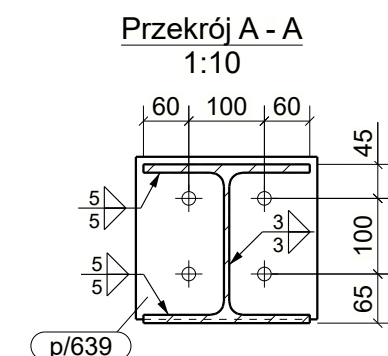
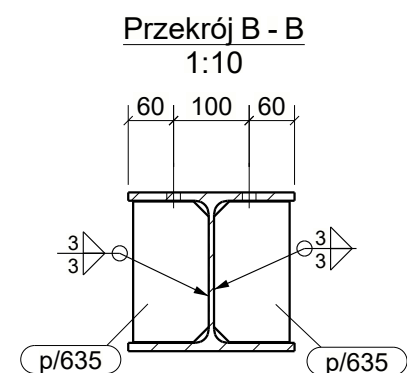
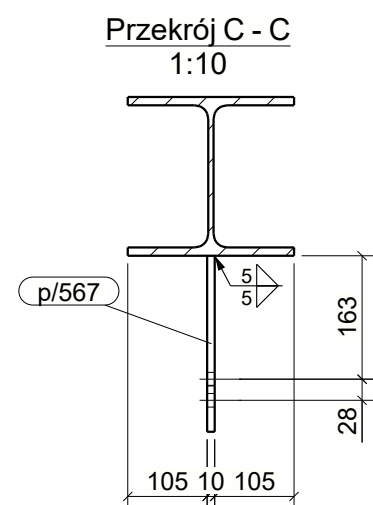


AKSONOMETRIA

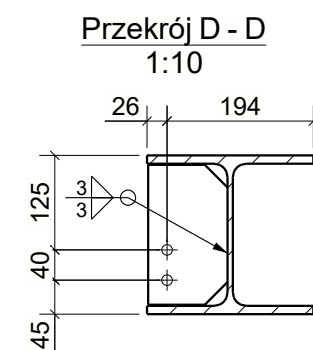

UWAGI:

1. KLASA KONSTRUKCJI STALOWEJ:
EXC2 WG PN-EN-1090-1 + A1 2012 / Apl-2014-09 -
2. POZIOM JAKOŚCI POŁĄCZEN SPAWANYCH: C WG PN-EN 25817
3. KONSTRUKCJE ZABEZPIECZYĆ ANTYKOROZYJNY PRZECZ MALOWANIE ZESTAWEM FARB JEDNOKOMPONENTA PRZYJMUJĄC KAT. KOROZYJNOŚCI C2. POWIERZCHNIE OCZYSZCZIĆ DO STOPNIA Sa2.5 wg PN-ISO 8501-2
4. KOLOR WG WYTYCZNIKÓW INWESTORA

KOPIOWANIE, BEZ PISEMNEJ ZGODY AUTORA Z A B R O N I O N E				PRAWA AUTORSKIE ZASTRZEŻONE	
PRACOWNIA PROJEKTOWANIA I USŁUG INWESTYCYJNYCH ALFA Spółka z o.o. Spółka komandytowa 59-220 LEGNICA, ul. ŁOKIETKA 18 +48 76 8525671 www.palpa.pl pracownia@palpa.pl 					
OBJEKT:					
PRZEBUDOWA BUDYNKU HANDLOWEGO BIELSKO BIAŁA UL. WARSZAWSKA 180					
IMIĘ I NAZWISKO:				PODPIS:	
PROJEKTANT:					
mgr inż. Daniel Mikutańiec uprawnienia budowlane do projektowania bez ograniczeń w specjalności konstrukcyjno - budowlanej nr 198/DOS/12					
OPRACOWUJĄCY:					
mgr inż. Jacek Kadecki					
OPRACOWUJĄCY:					
mgr inż. Andrzej Popiel					
NAZWA RYSUNKU				BRANŻA	
SŁUP				KONSTRUKCJA	
ID PROJEKTU	STADIUM	DATA	SKALA	NR RYS	
V-23	PW	10:06-24	1:10 1:20	K3/xxx	
NAZWA PLIKU				ID REWIZJI	
V-23_PW_K3_SŁUP-xxx				-	

WYKAZ ELEMENTÓW ZESPOŁU				Ciężar (kg):	365.5
Zespół: S/530				Długość (mm):	6990
				Ilość:	1
Element	Profil	Materiał	Ilość	Długość (mm)	Ciężar brutto (kg)
489	HEA220	S235JR	1	6980	352.3
p/567	PL10*232.9	S235JR	1	300	3.4
p/635	PL8*100	S235JR	4	186	4.6
p/639	BL10*215	S235JR	1	240	4.1
p/728	BL8*105	S235JR	1	185	1.2