




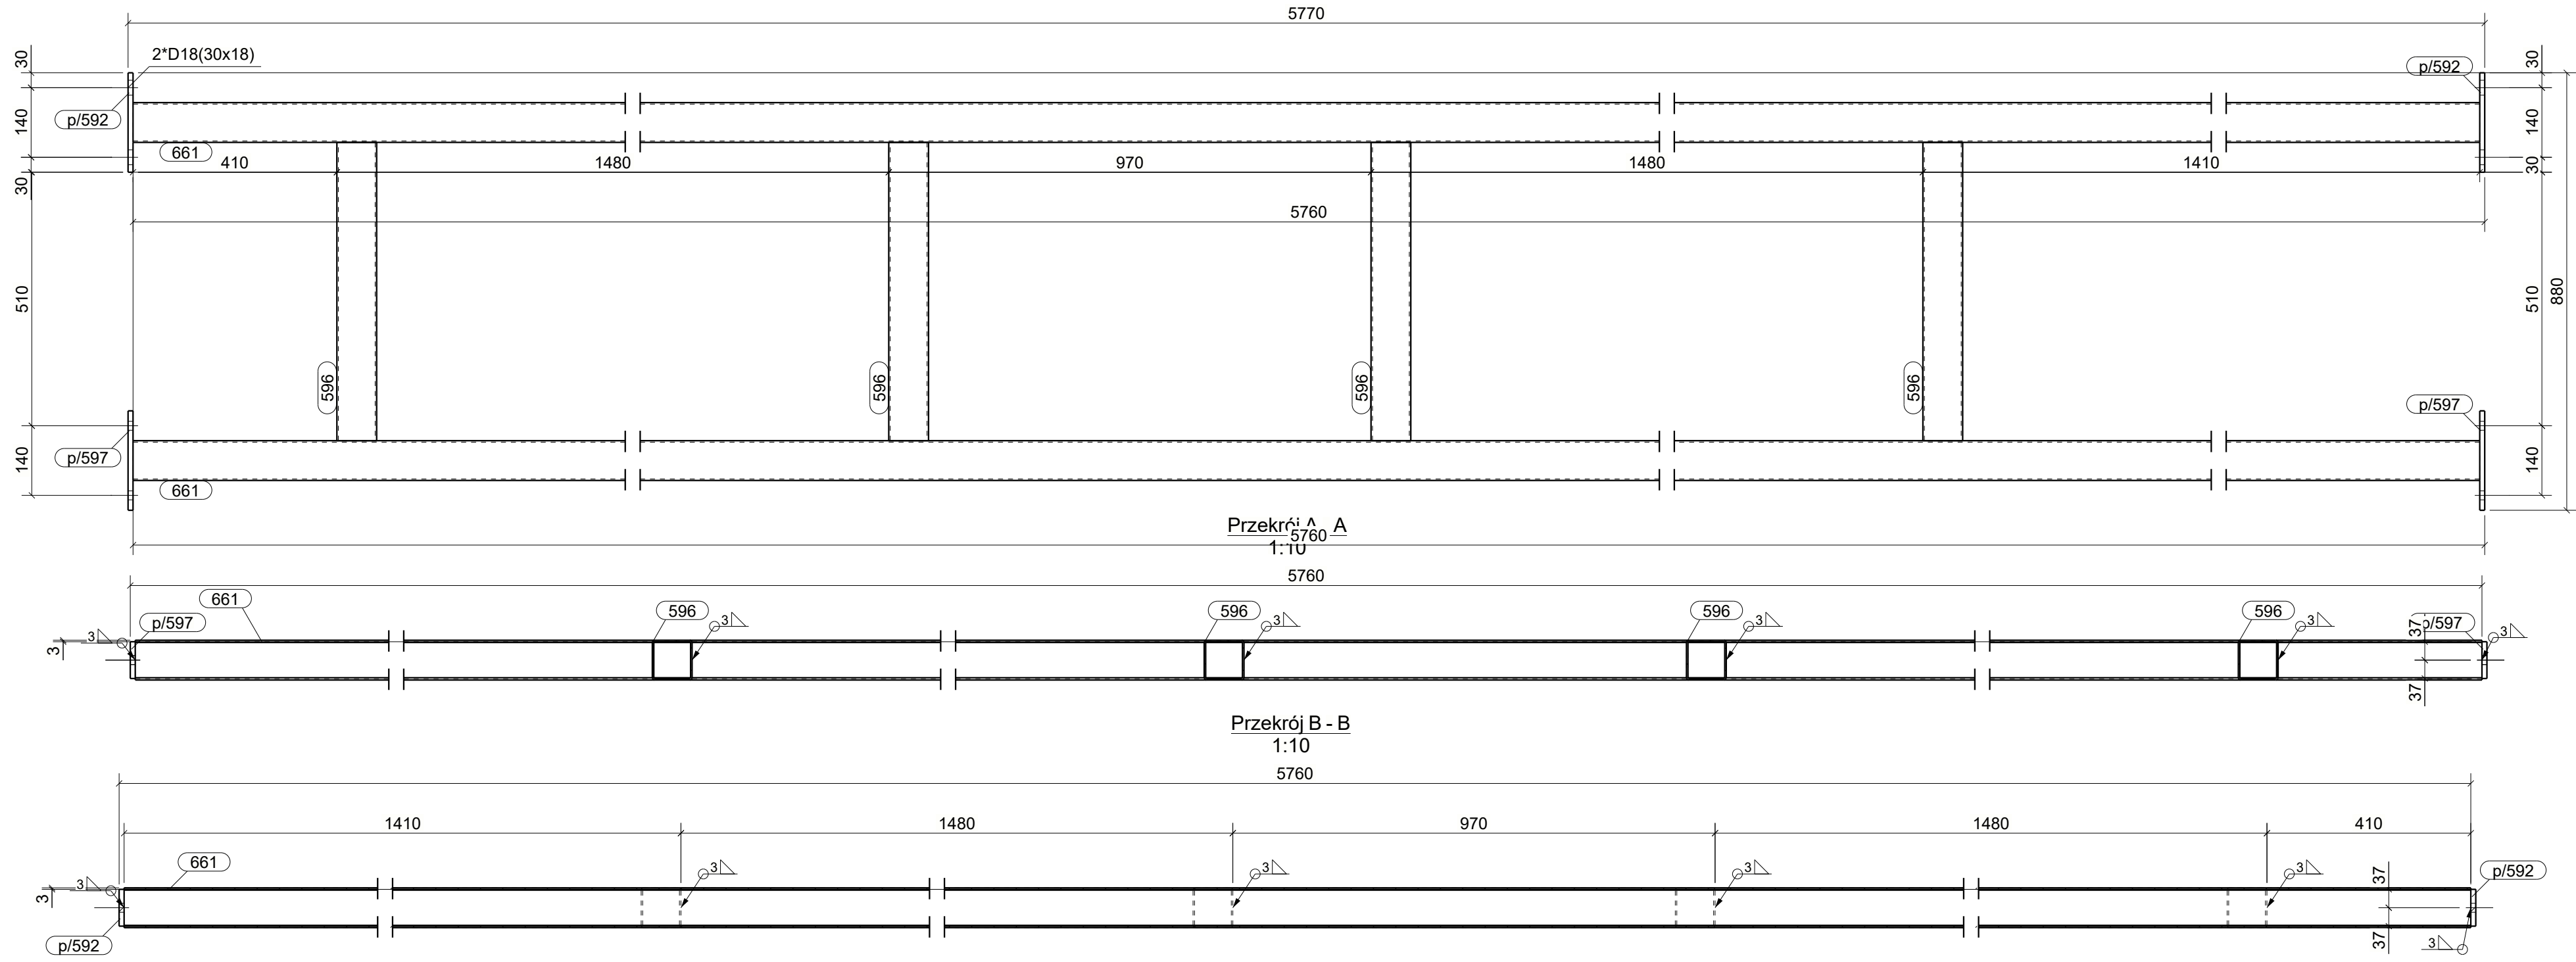





R/6, sz.1

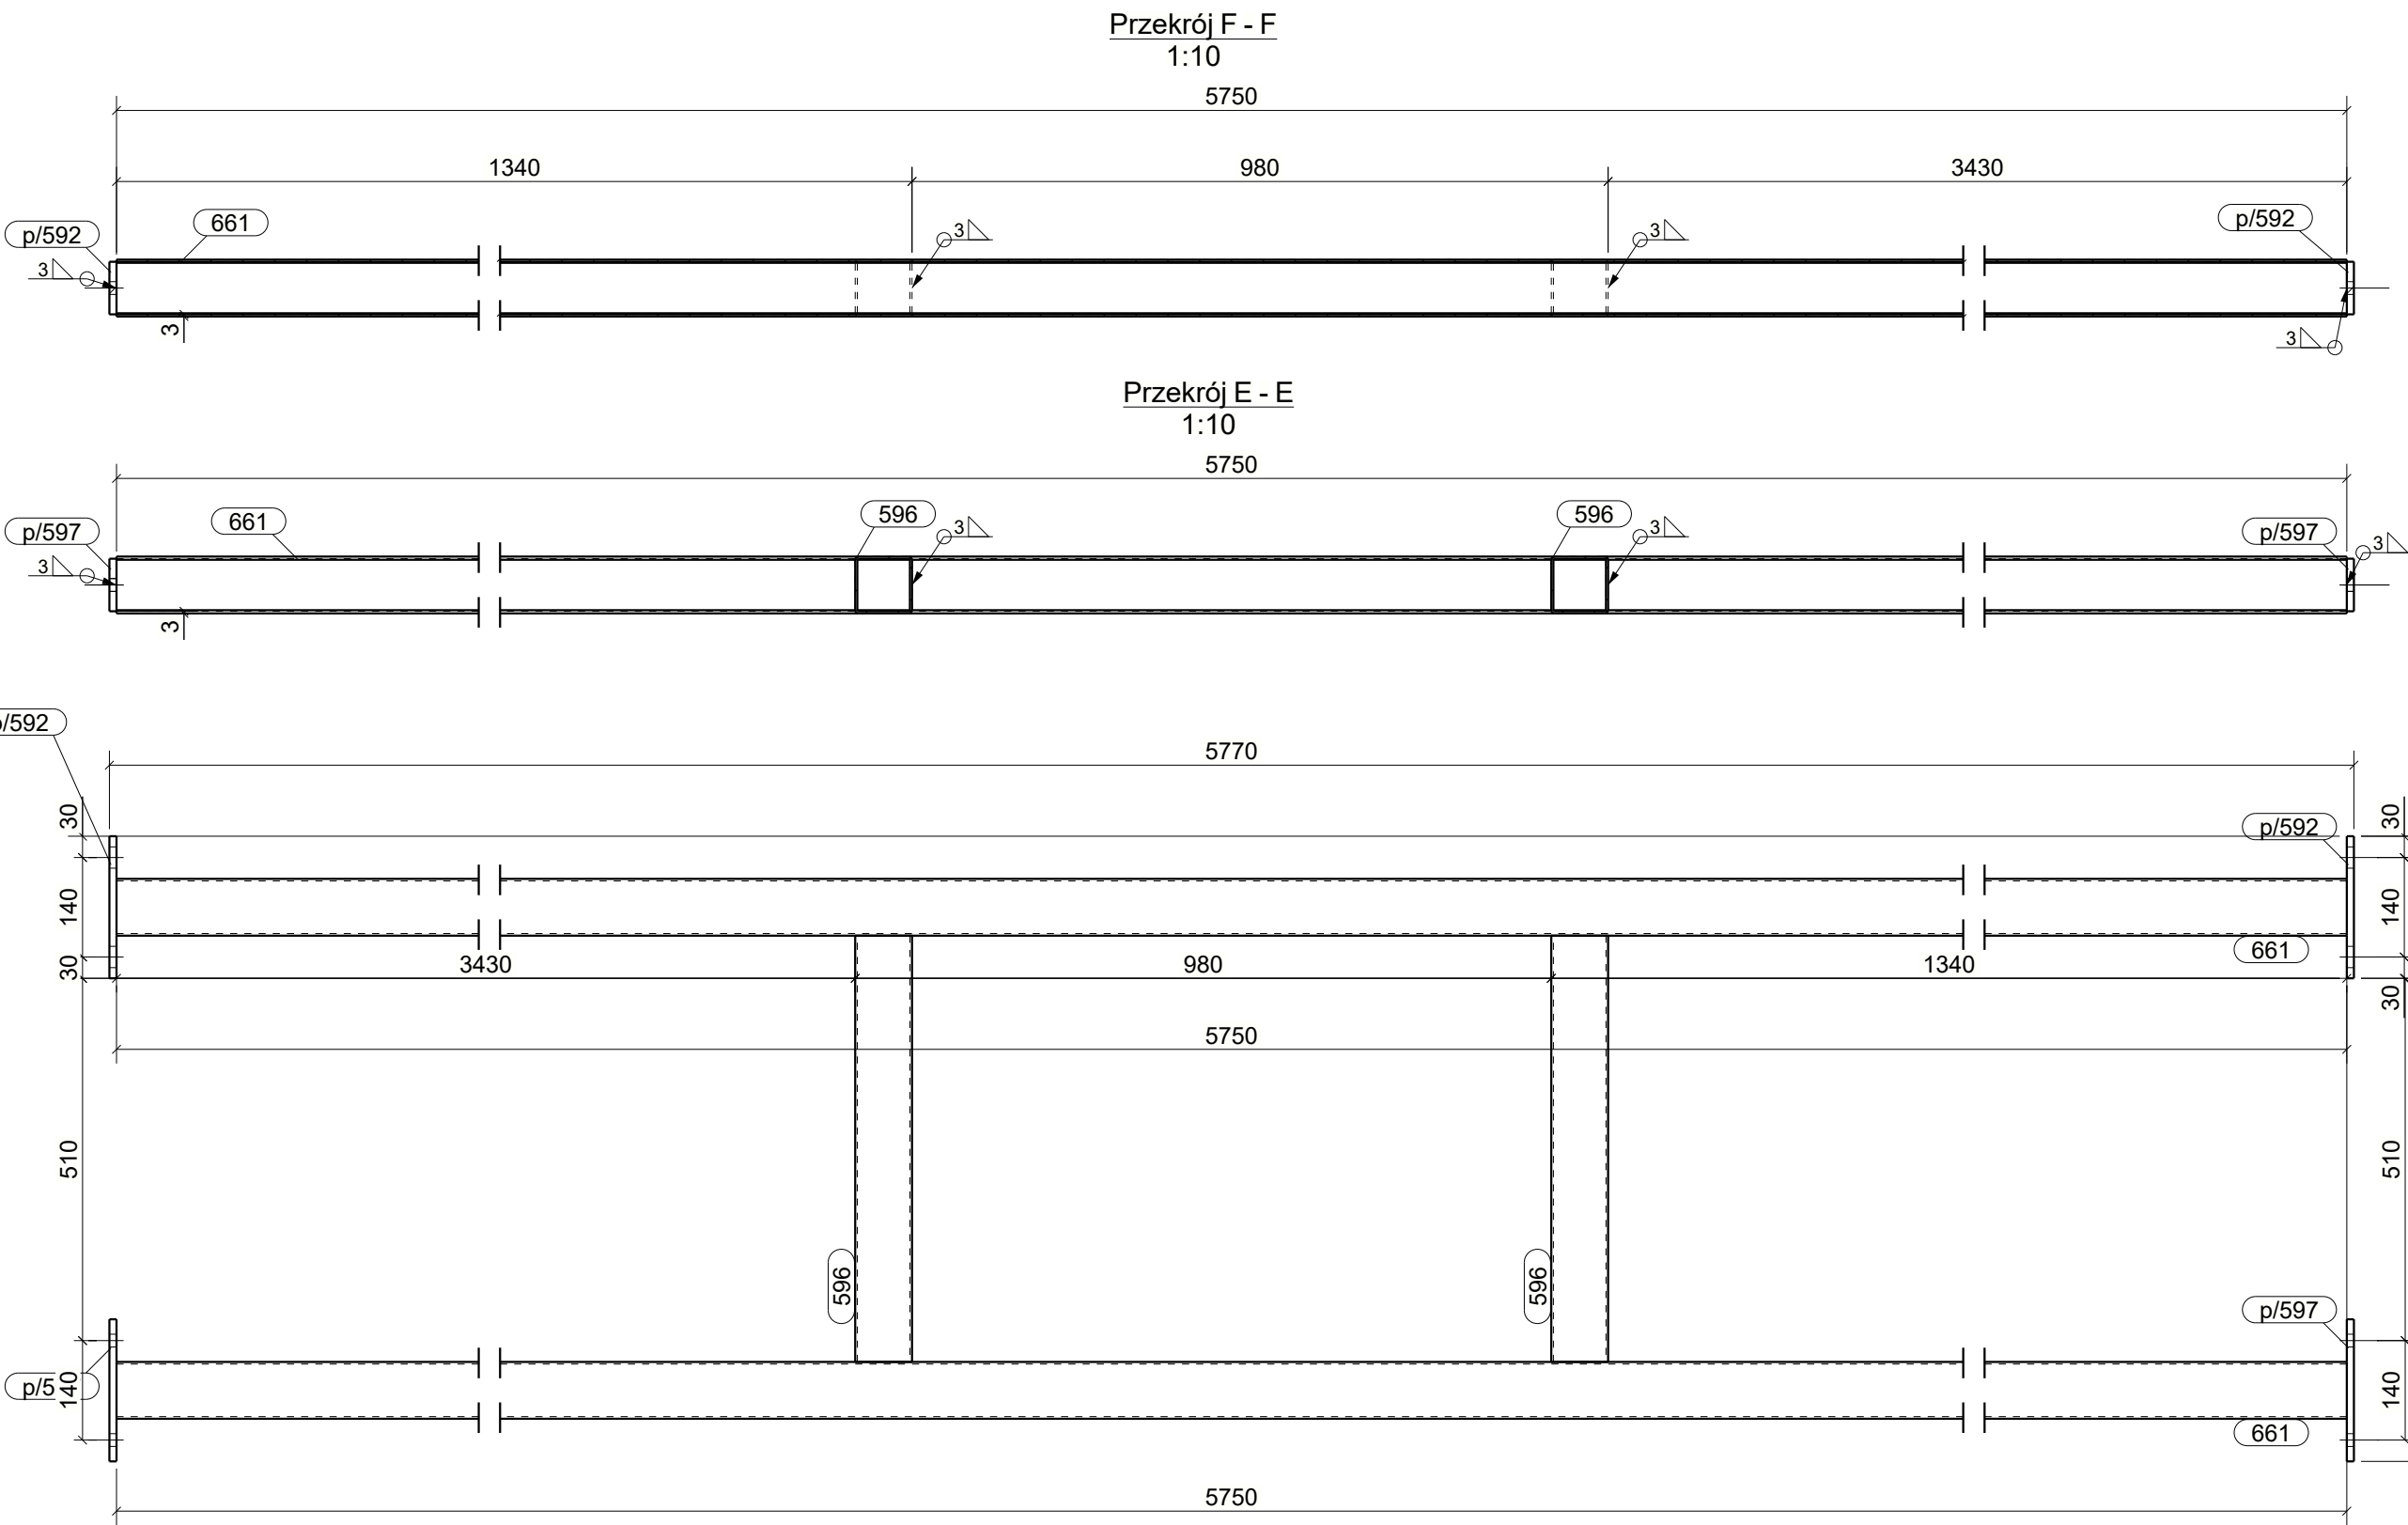

WYKAZ ELEMENTÓW ZESPOŁU					
Zespół: R/3					
				Ciężar (kg):	104.38
				Długość (mm):	880
				Ilość:	1
Element	Profil	Materiał	Ilość	Długość (mm)	Ciężar (kg)
596	SHS80*3	S235JR	4	600	17.23
661	SHS80*3	S235JR	2	5750	82.57
p/592	BL10*74	S235JR	2	200	2.32
p/597	BL10*74	S235JR	2	200	2.32
WYKAZ ELEMENTÓW ZESPOŁU					
Zespół: R/5					
				Ciężar (kg):	95.77
				Długość (mm):	880
				Ilość:	1
Element	Profil	Materiał	Ilość	Długość (mm)	Ciężar (kg)
596	SHS80*3	S235JR	2	600	8.62
661	SHS80*3	S235JR	2	5750	82.57
p/592	BL10*74	S235JR	2	200	2.32
p/597	BL10*74	S235JR	2	200	2.32
WYKAZ ELEMENTÓW ZESPOŁU					
Zespół: R/6					
				Ciężar (kg):	95.77
				Długość (mm):	880
				Ilość:	1
Element	Profil	Materiał	Ilość	Długość (mm)	Ciężar (kg)
596	SHS80*3	S235JR	2	600	8.62
661	SHS80*3	S235JR	2	5750	82.57
p/592	BL10*74	S235JR	2	200	2.32
p/597	BL10*74	S235JR	2	200	2.32

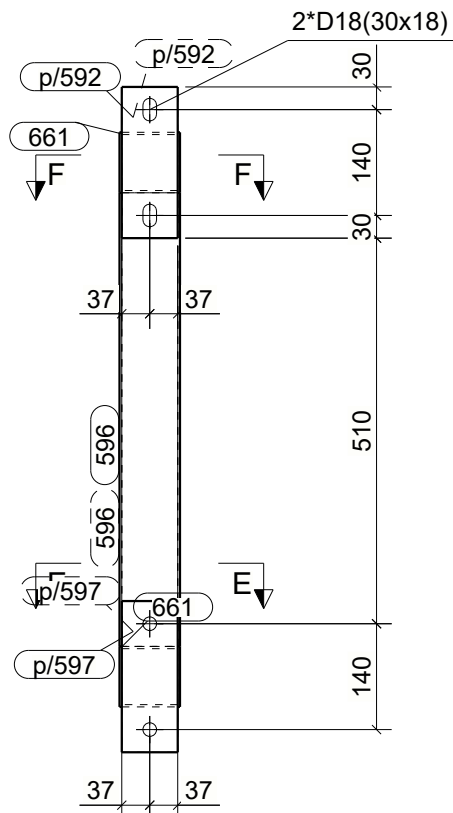

R/5, sz.1

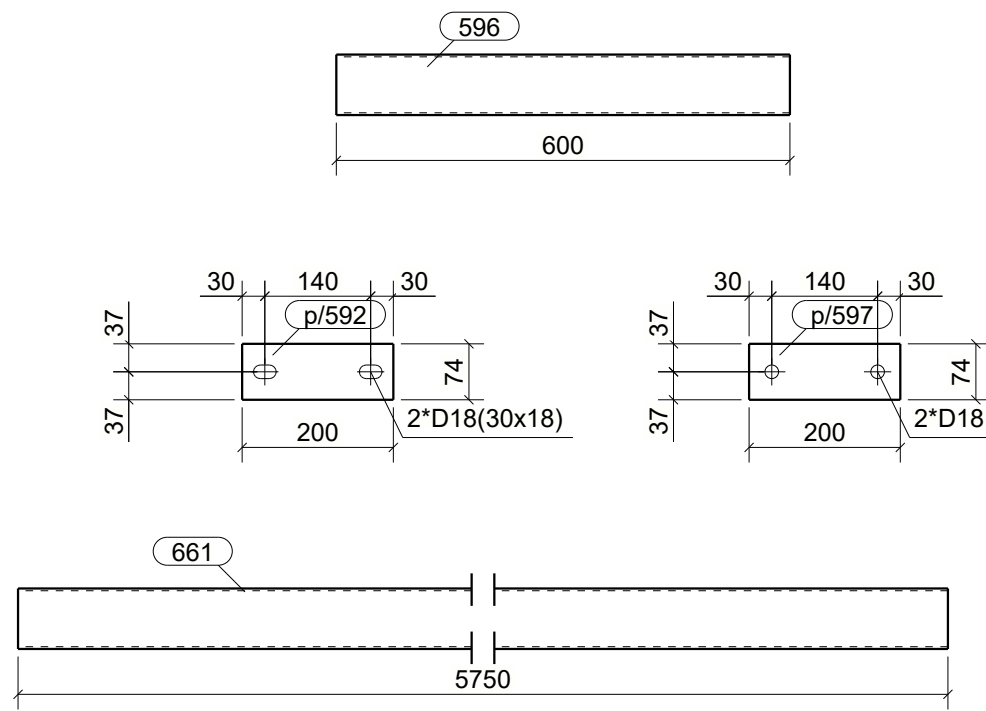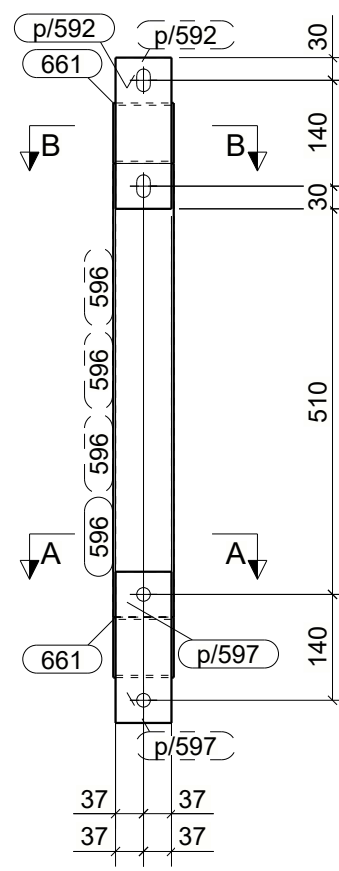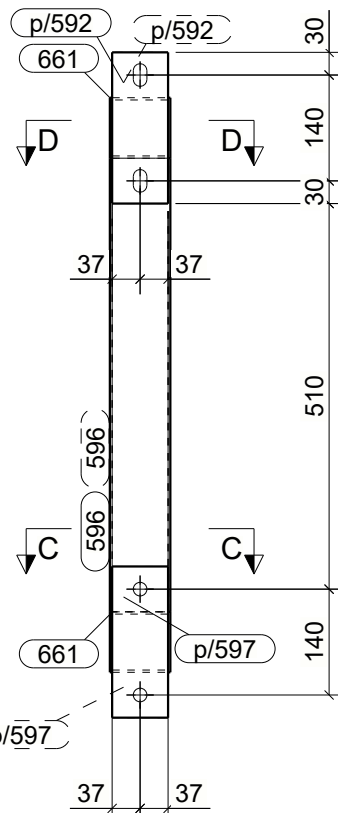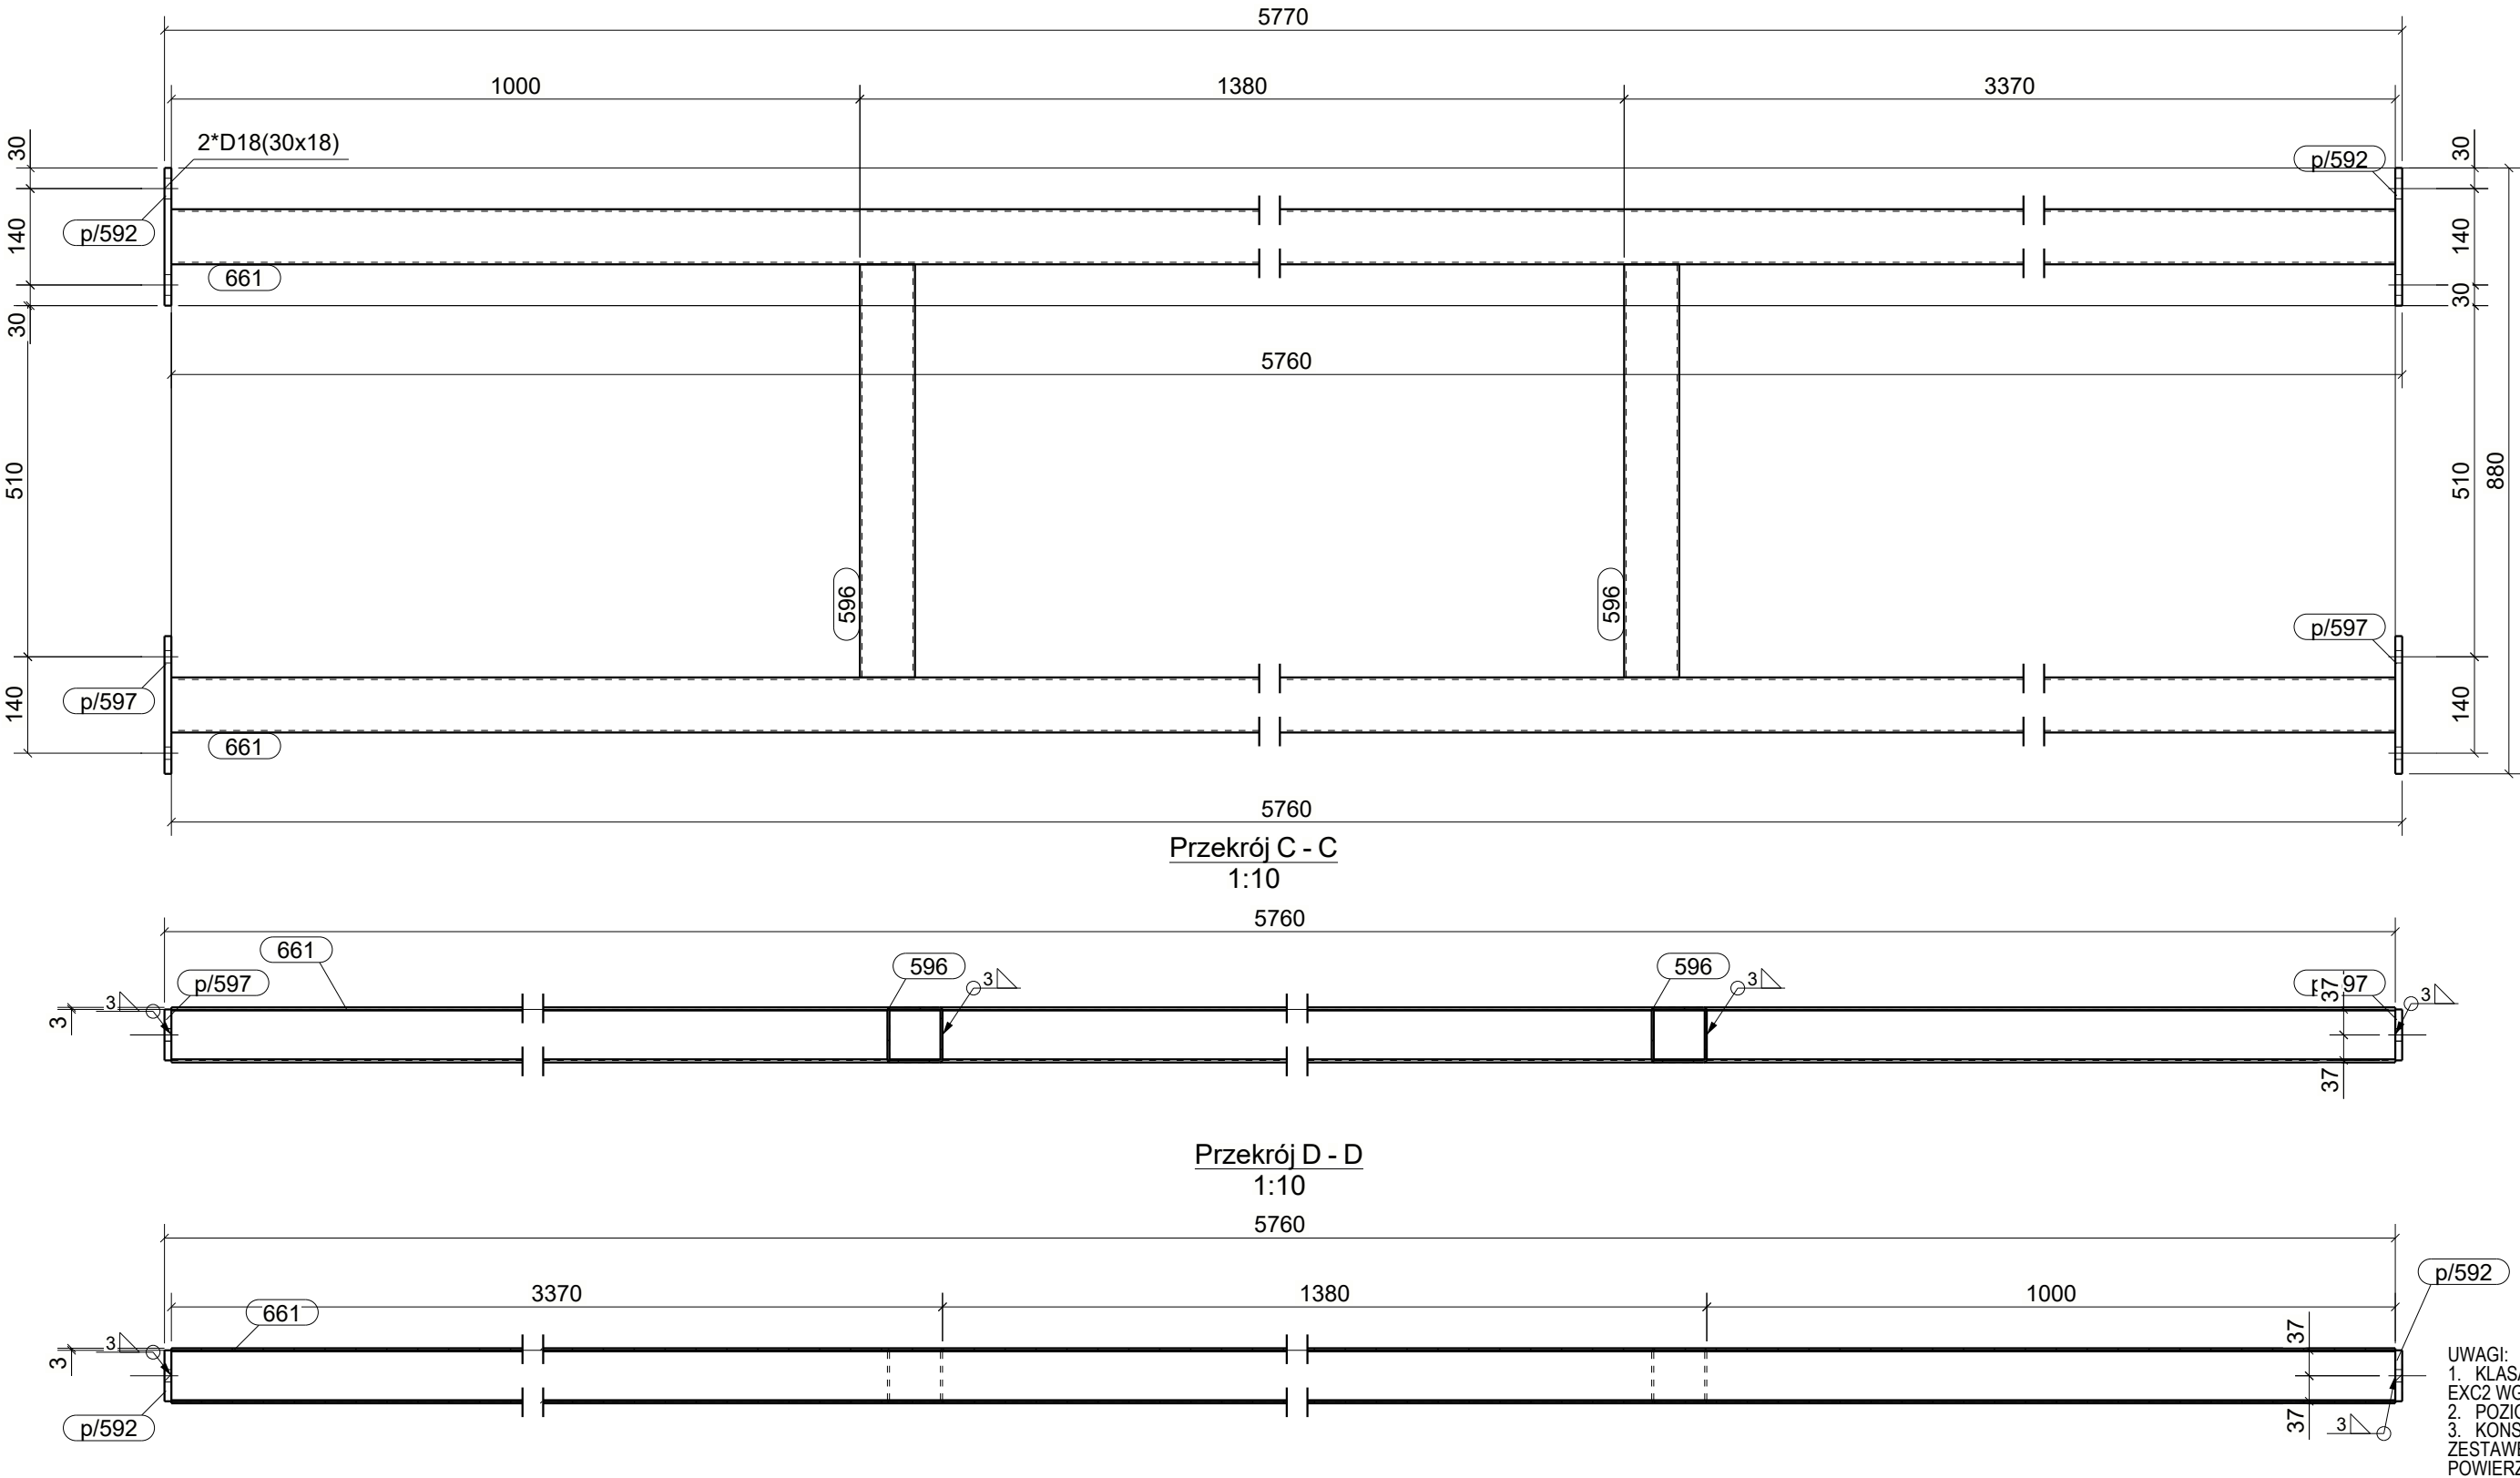

- UWAGI:
- KLASA KONSTRUKCJI STALOWEJ: EXC2 WG PN-EN-1090-1 + A1 2012 / Ap1 2014-09
 - POZIOM JAKOŚCI POŁĄCZEŃ SPAWANYCH: C WG PN-EN 25817
 - KONSTRUKCJE ZABEZPIECZYĆ ANTYKOROZYJNIE PRZESZMALOWANIE ZESTAWEM FARB JEDNEGO PRODUCENTA PRZYJMĄC KĄT KOROZYJNOŚCI C2. POWIERZCHNIE OCZYSZCZĄĆ DO STOPNIA Sa2.5 wg PN-ISO 8501-02.
 - KOLOR WG WYTYCZNYCH INWESTORA

KOPLOWANIE BEZ PISMEŃ ZGODY AUTORA ZABRONIONE		PRAWA AUTORSKIE ZASTRZEŻONE	
PRACOWNIA PROJEKTOWANIA I USŁUG INWESTYCYJNYCH ALFA			
Spółka z o.o. z siedzibą w Warszawie 59-220 LEGNICA, ul. ŁOKIETKA 18			
+48 70 825671 www.ppaifa.pl pracownia@ppaifa.pl			
ALFA PRACOWNIA			
OBJEKT:			
PRZEBUDOWA BUDYNKU HANDLOWEGO BIELSKO BIAŁA UL. WARSZAWSKA 180			
IMIĘ I NAZWISKO:		PODPIS:	
PROJEKTANT:			
mgr inż. Daniel Mikutaniec			
uprawnienia budowlane do projektowania bez ograniczeń w specjalności konstrukcyjno-budowlanej nr 156/DOS/12			
OPRACOWUJĄCY:			
OPRACOWUJĄCY:			
NAZWA RYSUNKU		BRANŻA	
RYGLÓWKA OKNA		KONSTRUKCJA	
ID PROJEKTU	STADIUM	DATA	SKALA
V-23	PW		1:10
NAZWA PLIKU			NR RYS
V-23_PW_N_0_RYGLÓWKA OKNA_04			0/044
ID REWIZJI			