
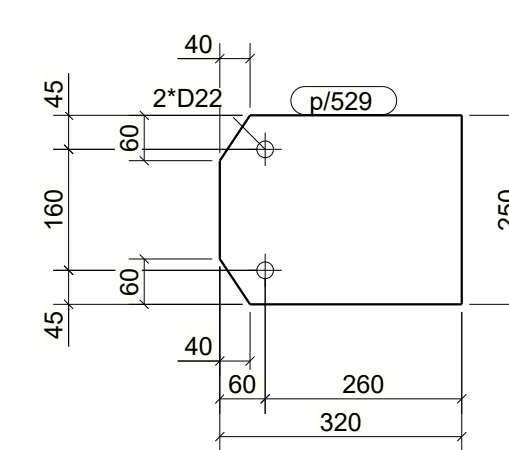


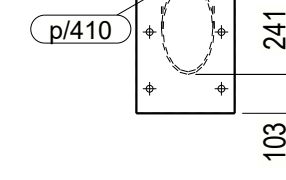


A	05.07.2024	Popiel	Zmniejszenie liczby z 2 do 1 sztuki.
IND.	DATA:	AUTOR:	OPIS ZMIAN:

ALFA
PRACOWN

NAZWA RYSUNKU	BRANŻA
RAMA 4 - ZESPÓŁ O.4	KONSTRUKCJA

ID PROJEKTU	STADIUM	DATA	SKALA	NR RYS.
V-23	PW	10-05-24	1:10 1:20	K9/1
NAZWA PUKU				ID REWIZ.
V-23 DW. KŁ. PAMA. J. 75PÓŁ. 0.4.171. A				A

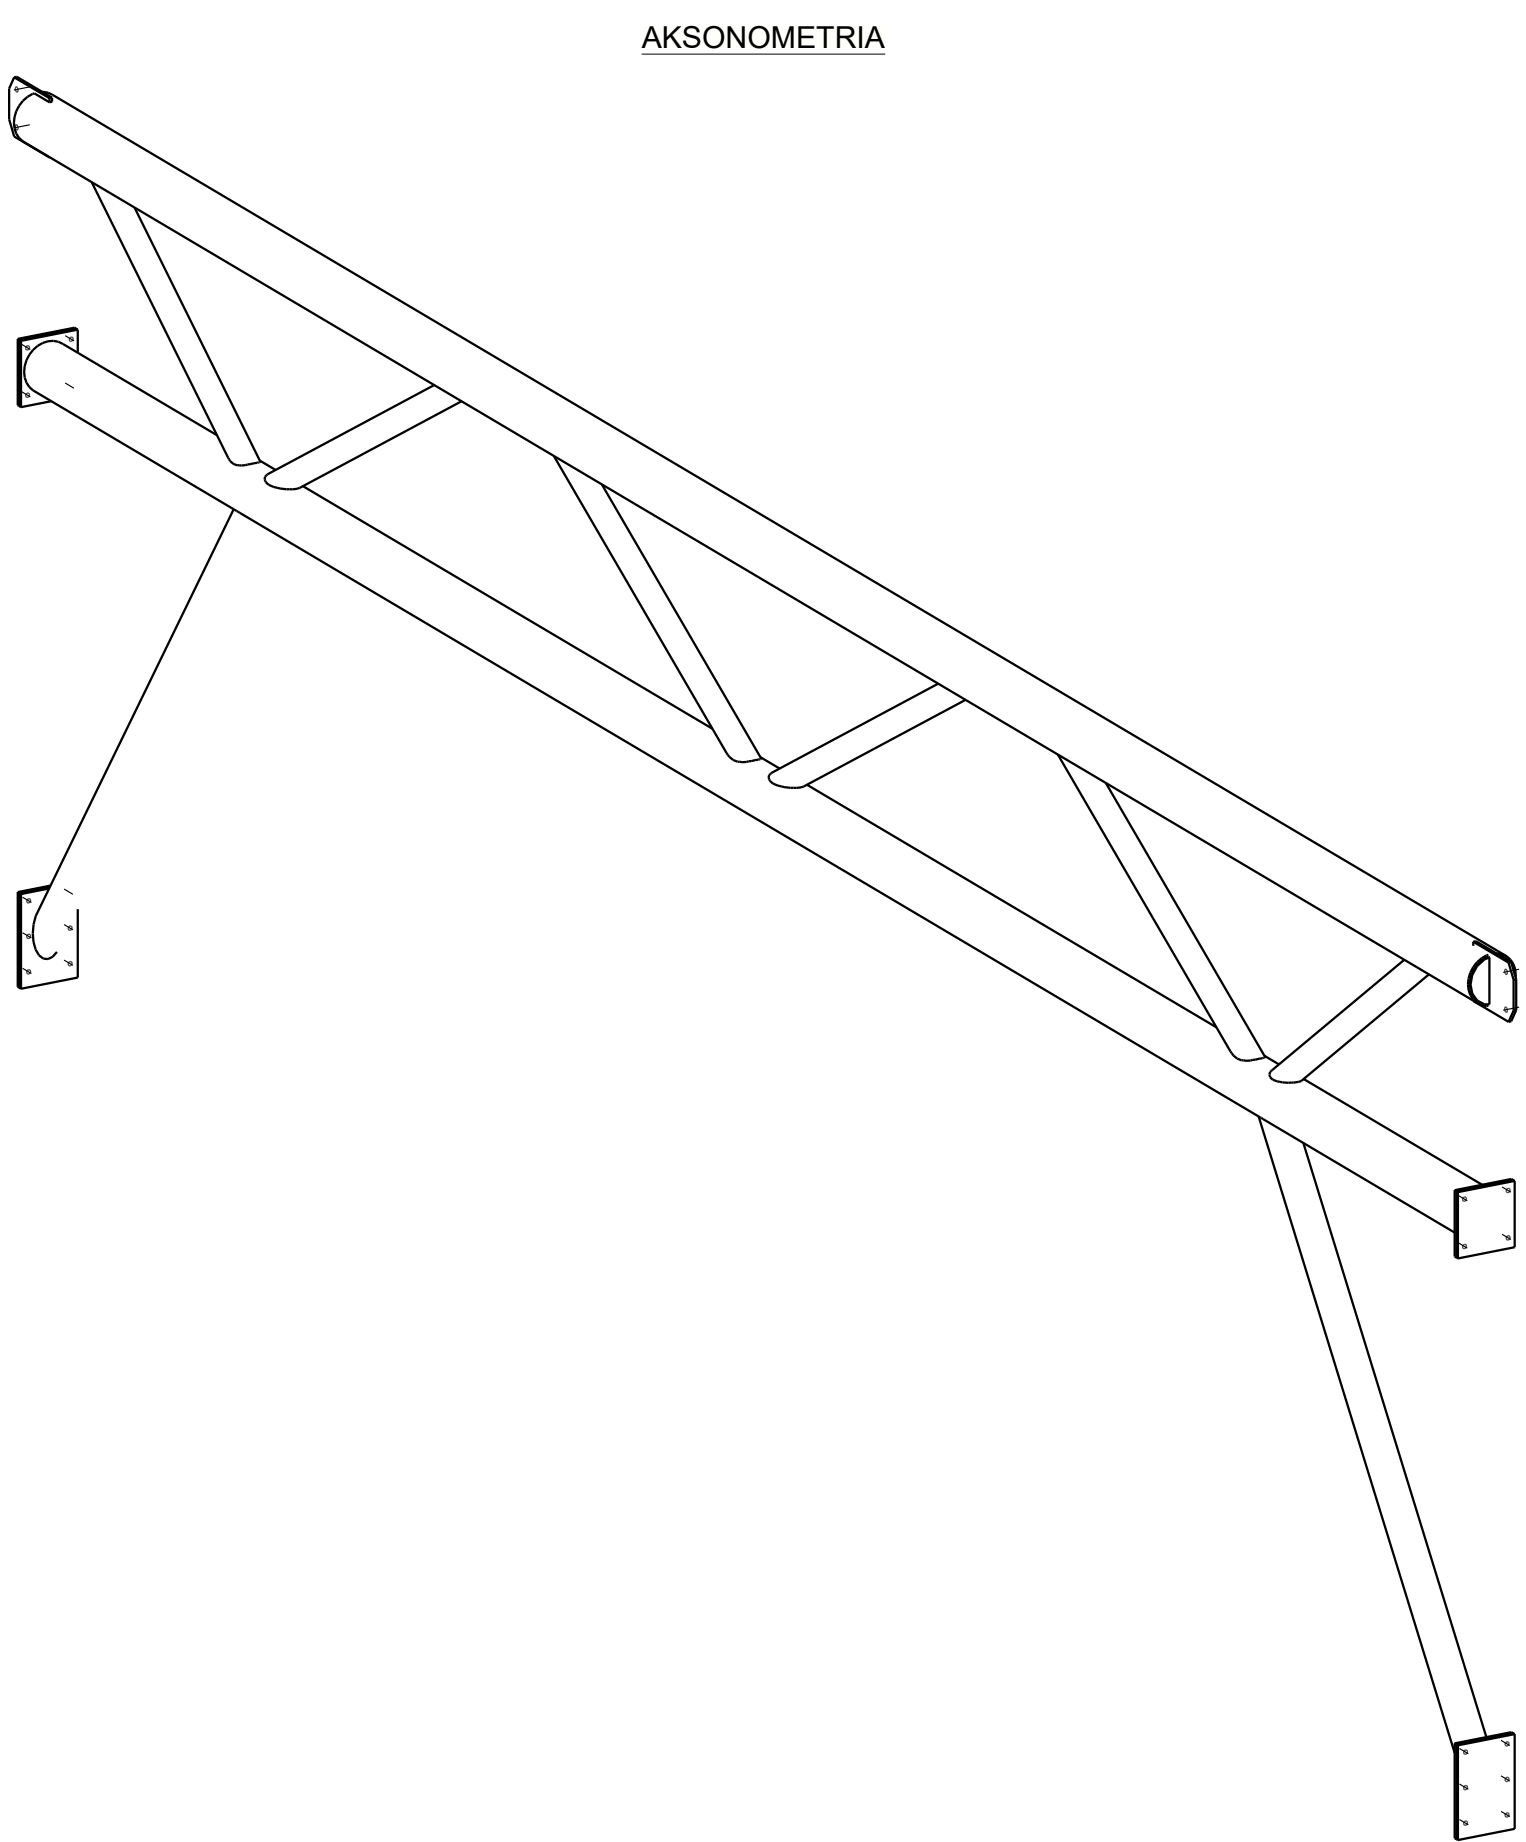

Ciężar (kg):	1444.8
Długość (mm):	11940
Ilość:	1