


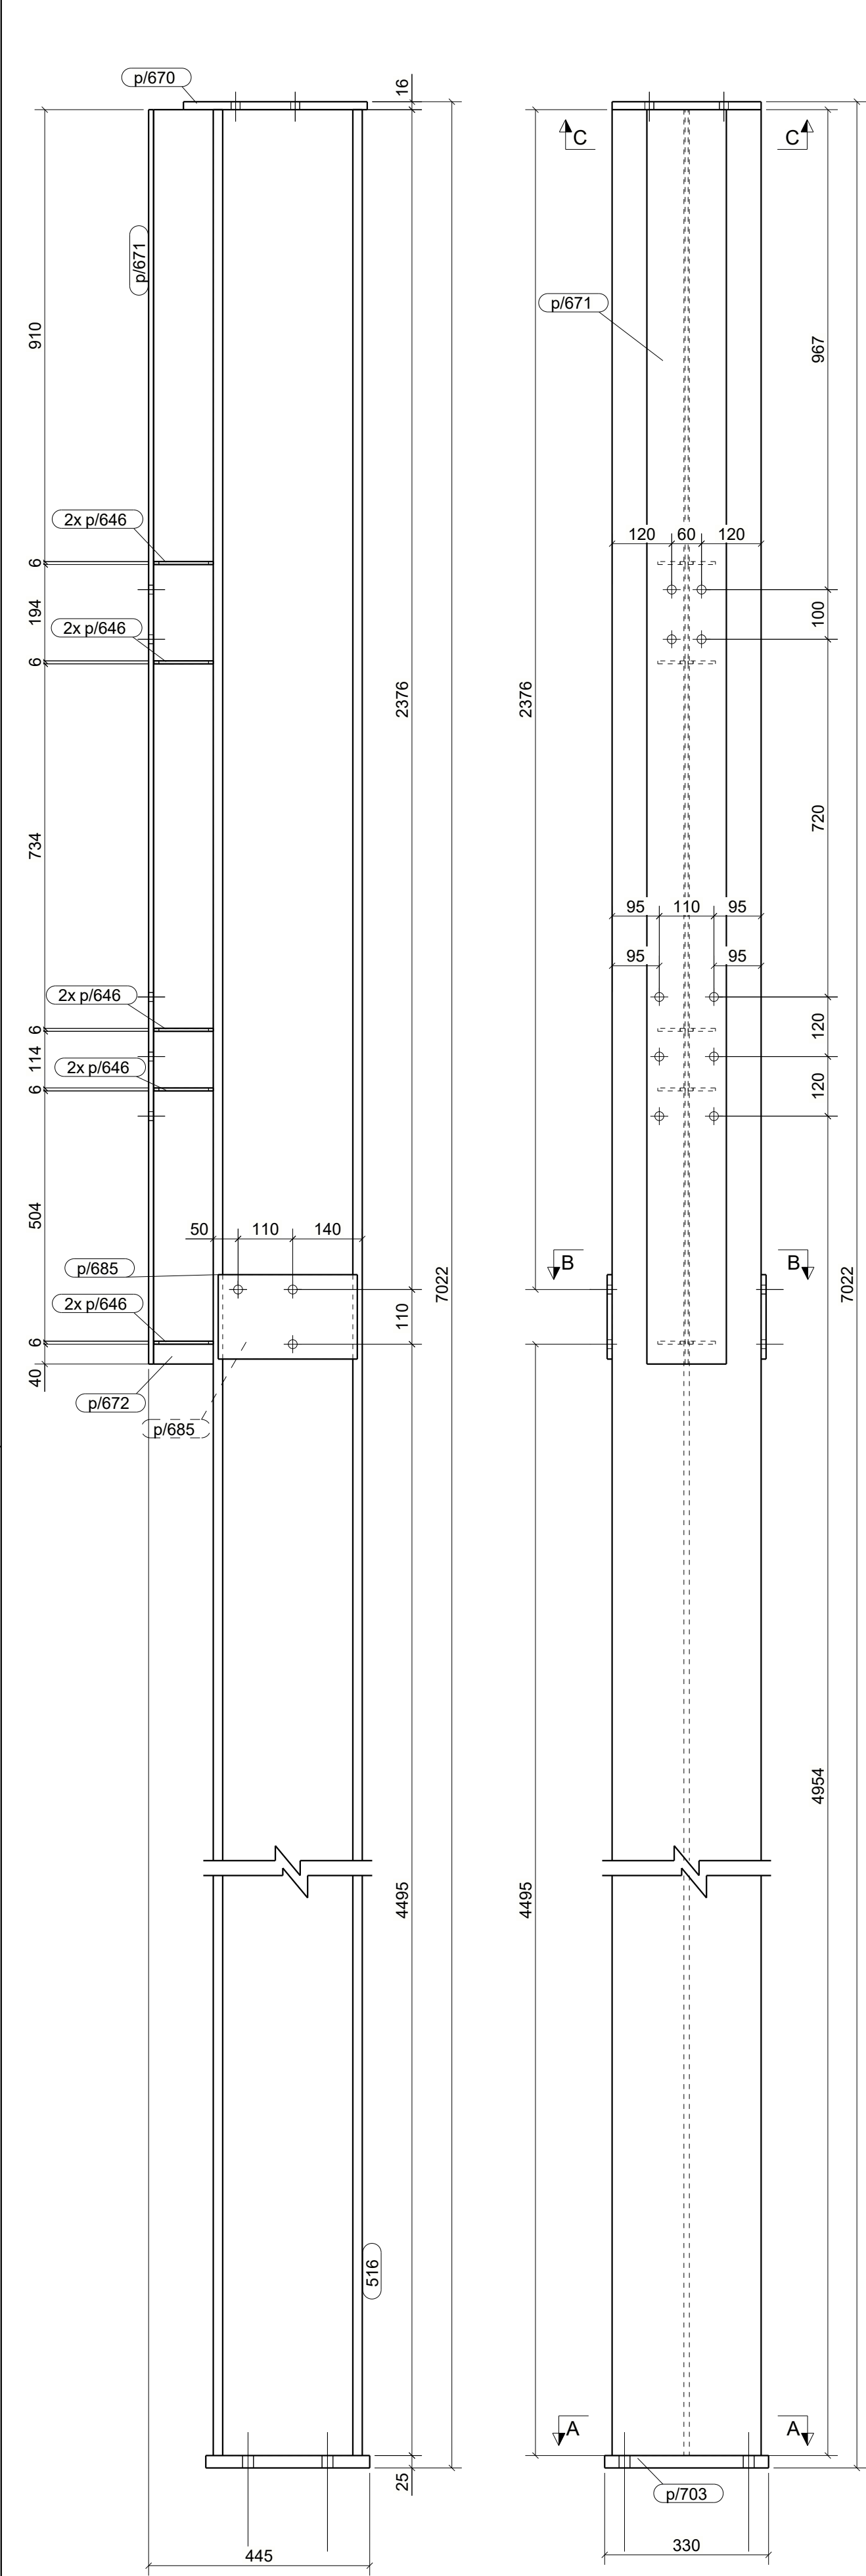
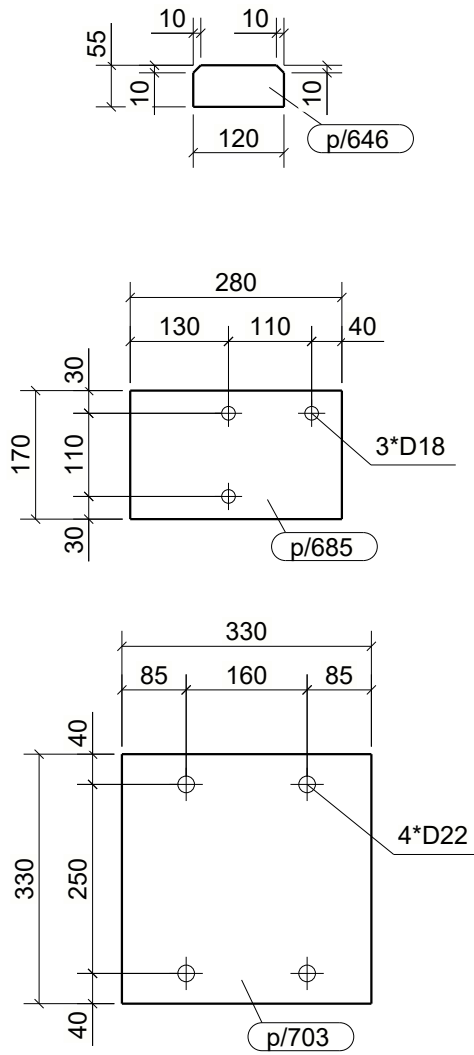


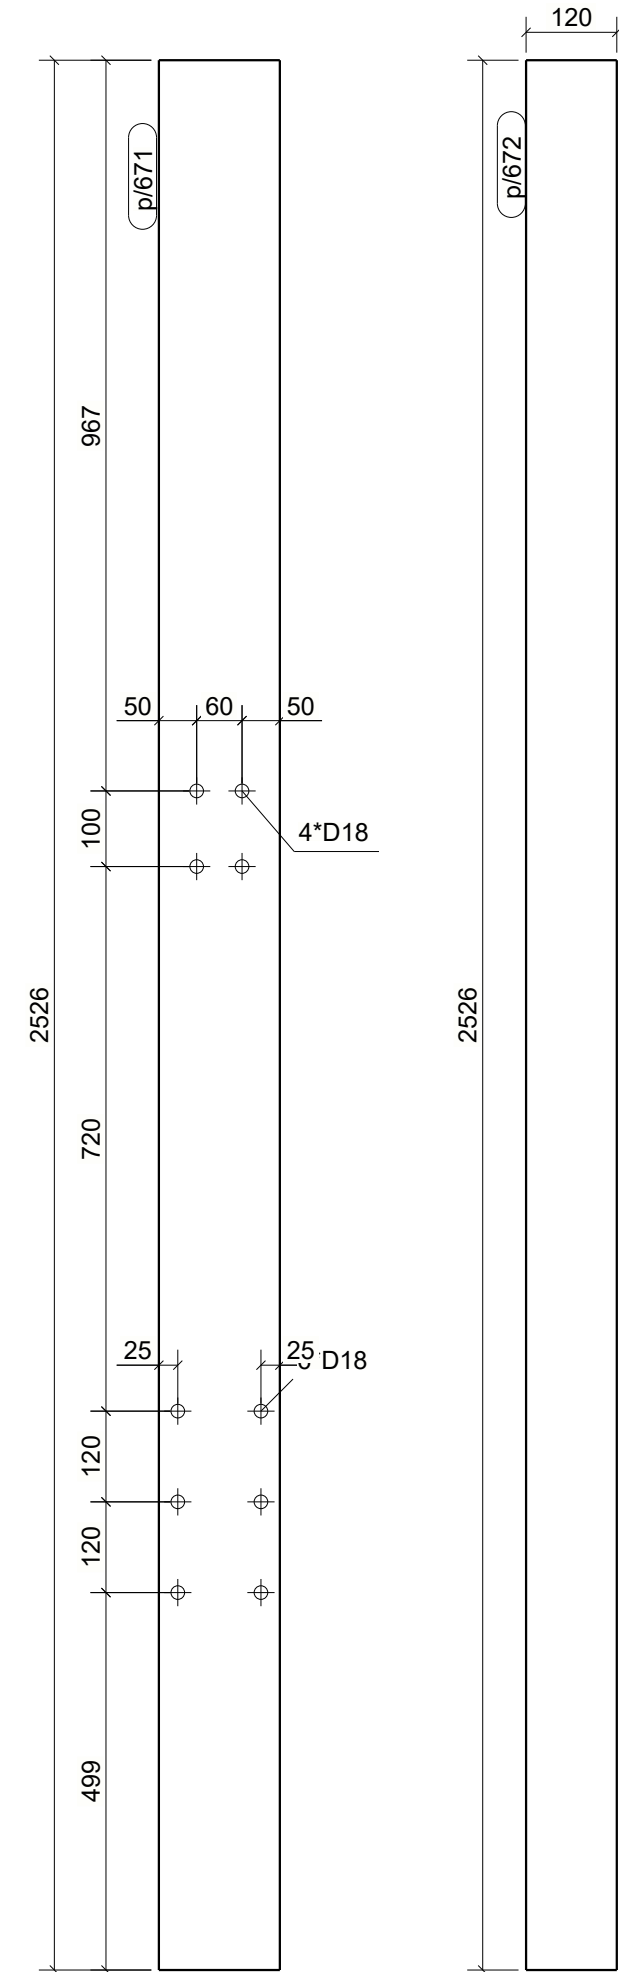

WYKAZ ELEMENTÓW ZESPOŁU					
Zespół: S/498			Ciężar (kg): 908.4		
			Długość (mm): 7022		
			Ilość: 2		
Element	Profil	Materiał	Ilość	Długość (mm)	Ciężar brutto (kg)
516	HEB300	S355JR	1	6981	816.5
p/646	BL6*55	S235JR	10	120	3.1
p/670	BL16*300	S235JR	1	370	13.9
p/671	BL10*160	S235JR	1	2526	31.7
p/672	BL6*120	S235JR	1	2526	14.3
p/685	BL10*170	S235JR	2	280	7.5
p/703	BL25*330	S235JR	1	330	21.4

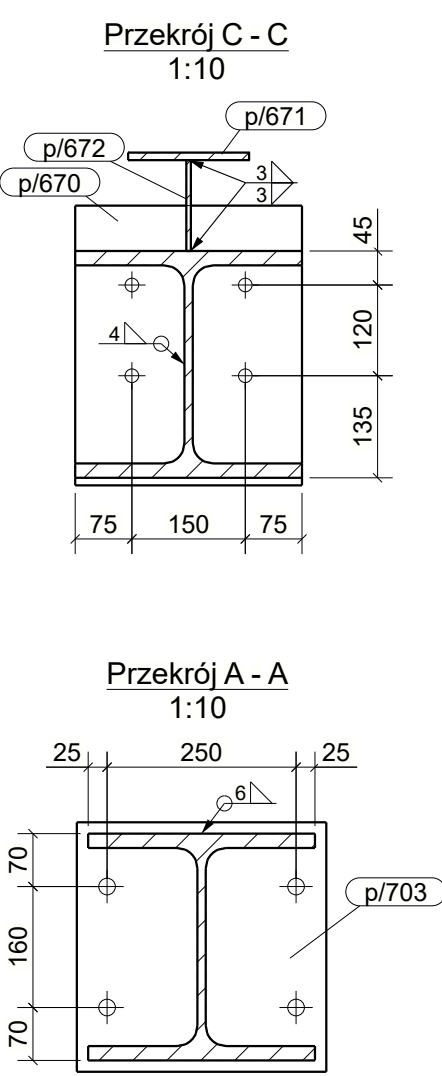

AKSONOMETRIA

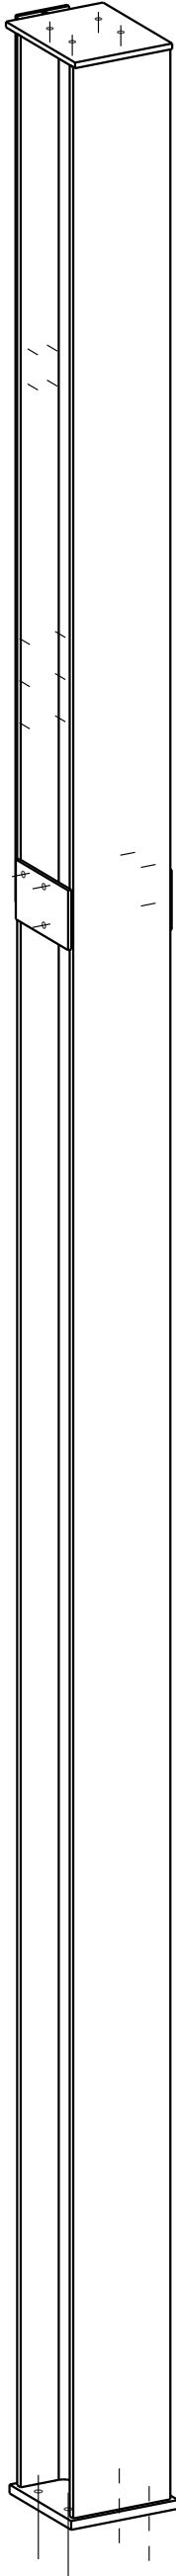

UWAGI:
1. WSZYSTKIE SPOINY NIEOPISANE WYKONAĆ JAKO PACHWINOWE:
- 0.5t DLA DWUSTRONNYCH
- 0.7t DLA JEDNOSTRONNYCH
2. ELEMENTY WYKONAĆ ZE STALI WG LISTY MATERIAŁOWEJ
3. WYKONAWCA JEST ZOBOWIĄZANY SPRAWDZIĆ WSZYSTKIE WYMIARY PRZED ROZPOCZĘCIEM PRAC BUDOWLANYCH. RÓŻNICE W RYSUNKACH I PÓMIARACH ORAZ WSZELKIE ROZBIĘŻNOŚCI I ZMIANY MUSZĄ BYĆ WYJAŚNIONE Z PROJEKTANTEM PRZED ROZPOCZĘCIEM PRAC BUDOWLANYCH.

A	0	Zwiększono ilość: z 1 na 2		
IND.	DATA:	AUTOR:	OPIS ZMIAN:	
KOPIOWANIE BEZ PISEMNEJ ZGODY AUTORA ZABRONIONE				
PRAWA AUTORSKIE ZASTRZEŻONE				
PRACOWNIA PROJEKTOWANIA I USŁUG INWESTYCYJNYCH ALFA				
Spółka z o.o. Spółka komandytowa				
59-220 LEGNICA, ul. ŁOKIETKA 18				
+48 76 8525671 www.ppalfa.pl pracownia@ppalfa.pl				
ALFA PRACOWNIA				
OBIEKT:				
PRZEBUDOWA BUDYNKU HANDLOWEGO				
BIELSKO BIAŁA				
UL. WARSZAWSKA 180				
IMIĘ I NAZWISKO:		PODPIS:		
PROJEKTANT:				
mgr inż. Daniel Mikutaniec				
uprawnienia budowlane do projektowania bez ograniczeń w specjalności konstrukcyjno - budowlanej nr 198/DOS/12				
OPRACOWUJĄCY:				
mgr inż. Jacek Kadecki				
OPRACOWUJĄCY:				
mgr inż. Andrzej Popiel				
NAZWA RYSUNKU		BRANŻA		
SŁUP S/498		KONSTRUKCJA		
ID PROJEKTU	STADIUM	DATA	SKALA	NR RYS
V-23	PW	10-05-24	1:10 1:20	K9/101
NAZWA PLIKU				ID REWIZJI
V-23_PW_K9_Słup S/498-101_A				A