
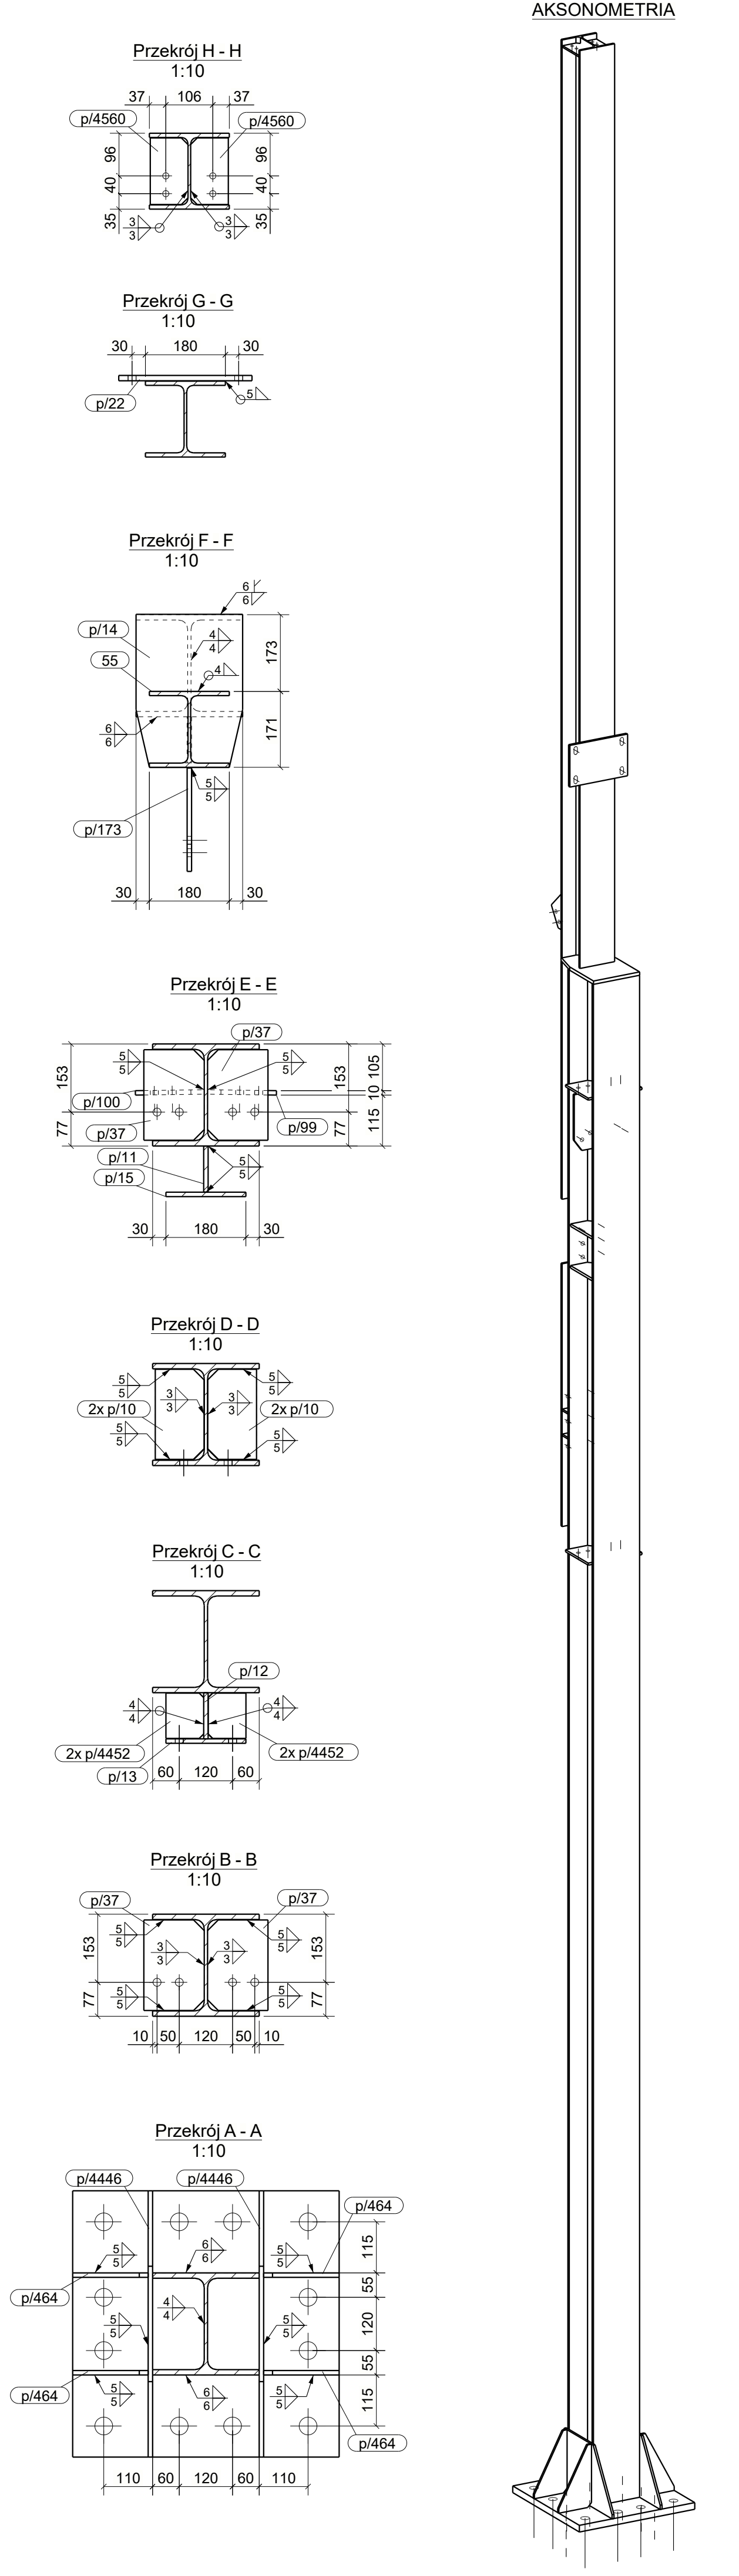
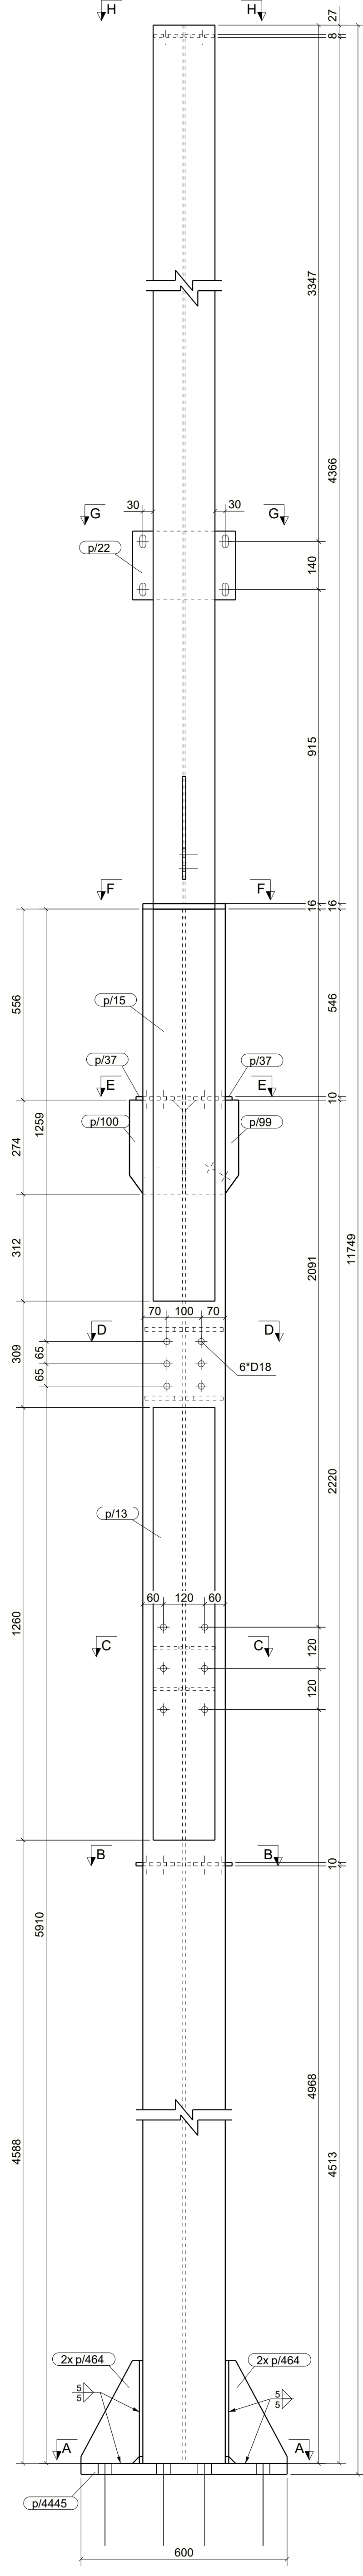
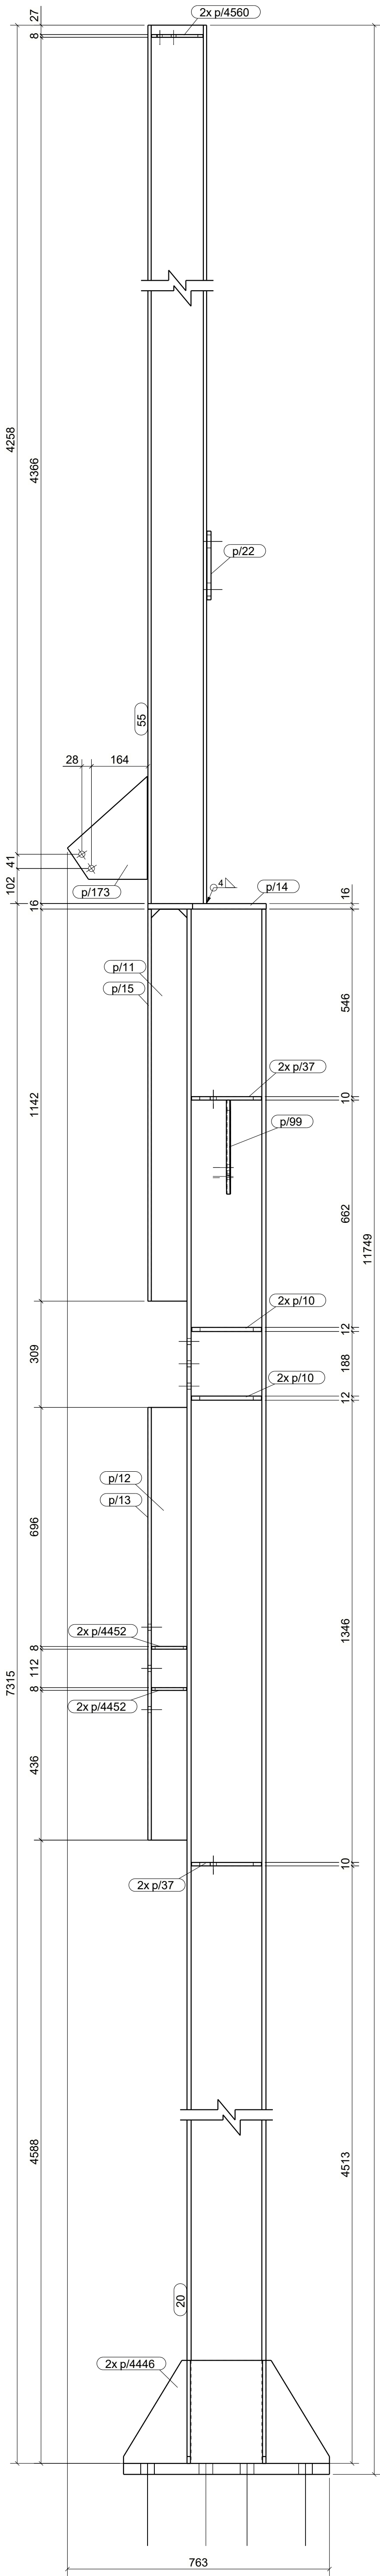


WYKAZ ELEMENTÓW ZESPOŁU				Ciężar (kg):	816.4
Zespół: S/526				Długość (mm):	11749
				Ilość:	1
Element	Profil	Material	Ilość	Długość (mm)	Ciężar brutto (kg)
20	HEA240	S355JR	1	7299	440.1
55	HEA180	S355JR	1	4402	156.5
p/10	BL12*110	S235JR	2	203	4.1
p/10	BL12*110	S235JR	2	204	4.1
p/11	BL10*104	S235JR	1	1141	9.3
p/12	BL10*104	S235JR	1	1260	10.3
p/13	BL10*180	S235JR	1	1260	17.8
p/14	BL16*240	S235JR	1	345	9.9
p/15	BL10*180	S235JR	1	1141	16.1
p/22	BL12*200	S235JR	1	300	5.7
p/37	BL10*136	S235JR	4	204	8.5
p/99	BL10*155	S235JR	1	274	3.2
p/100	BL10*155	S235JR	1	274	3.2
p/173	PL10*232.9	S235JR	1	300	3.4
p/464	BL10*170	S235JR	4	300	9.4
p/4445	BL32*600	S235JR	1	600	90.4
p/4446	BL10*300	S235JR	2	600	20.8
p/4452	BL8*85	S235JR	4	102	2.2
p/4560	BL8*85	S235JR	2	150	1.6

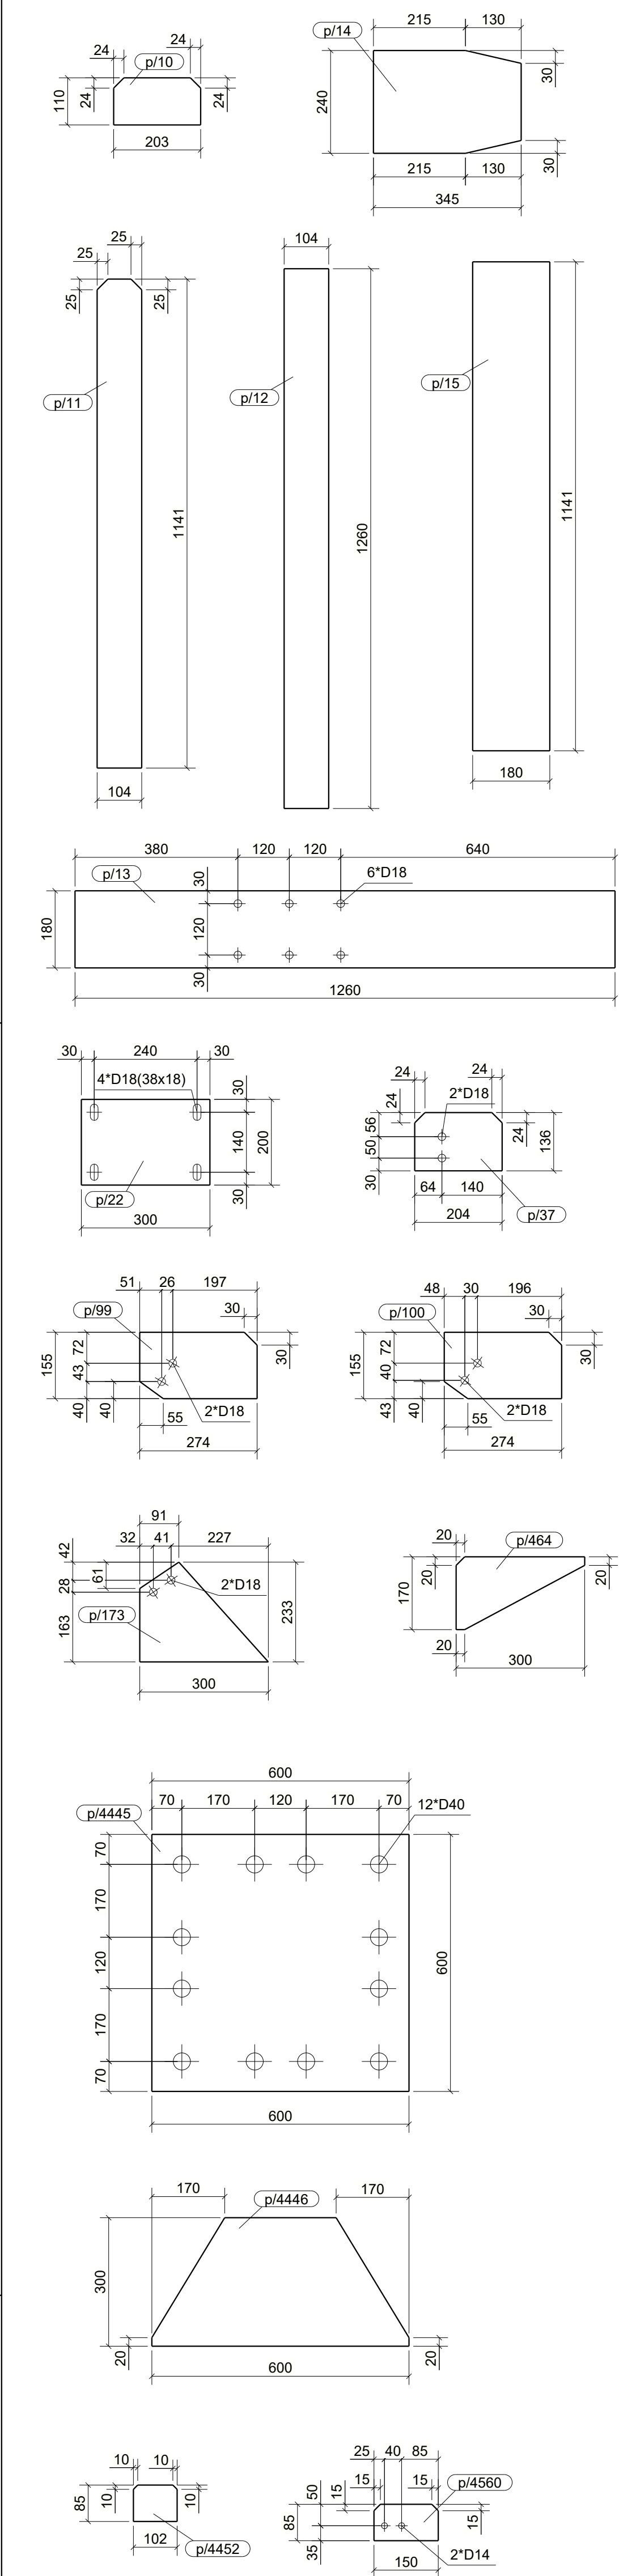

UWAGI:
1. WSZYSTKIE SPÓJNY NIEOPISANE WYKONAĆ JAKO PACHWINOWE.
- 0.8 DLA DWUSTRONNYCH
- 0.7 DLA JEDNOSTRONNYCH
2. ELEMENTY WYKONAĆ ZE STALI WG LISTY MATERIAŁOWEJ
3. WYKONAWCA JEST ZOBOWIĄZANY SPRAWDZIĆ WSZYSTKIE WYMIARY PRZED ROZPOCZĘCIEM PRAC BUDOWLANYCH.
ROZNICE W RYSUNKACH I POMIARACH ORAZ WSZELKIE ROZBIEŻNOŚCI ZMIANY MUSZĄ BYĆ WYJAŚNIONE Z PROJEKTANTEM PRZED ROZPOCZĘCIEM PRAC BUDOWLANYCH.

KOROWANE BEZ PIERWNEJ ZGODY AUTORA ZABRONIONE PRAWA AUTORSKIE ZASTRZEŻONE

PRACOWNIA PROJEKTOWANIA I USŁUG INWESTYCYJNYCH ALFA
Spółka z o.o. Spółka komandytowa
59-220 ŁĘCZNA, ul. ŁOKIETKA 1B
+48 76 8525671 www.pcpalfa.pl pracownia@pcpalfa.pl

ALFA PRACOWNIA

OBIEKT:
**PRZEBUDOWA BUDYNKU HANDLOWEGO
BIELSKO BIAŁA
UL. WARSZAWSKA 180**

IMIE I NAZWISKO: PROJEKTANT: mgr inż. Daniel Mikutaniac
uprawnienia budowlane do projektowania bez ograniczeń w specjalności konstrukcyjno-budowlanej nr 196/DOS/12
mgr inż. Jacek Kadecki
mgr inż. Andrzej Popiel

NAZWA RYSUNKU: BRANZA: SLUP S/526 KONSTRUKCJA

ID PROJEKTU	STADIUM	DATA	SKALA	NR RYS
V-23	PW	04-06-24	1:10 1:20	K9/196

NAZWA PLIKU: ID REWIZJI:

V-23_PW_K9_SLUP_S/526-196_-