

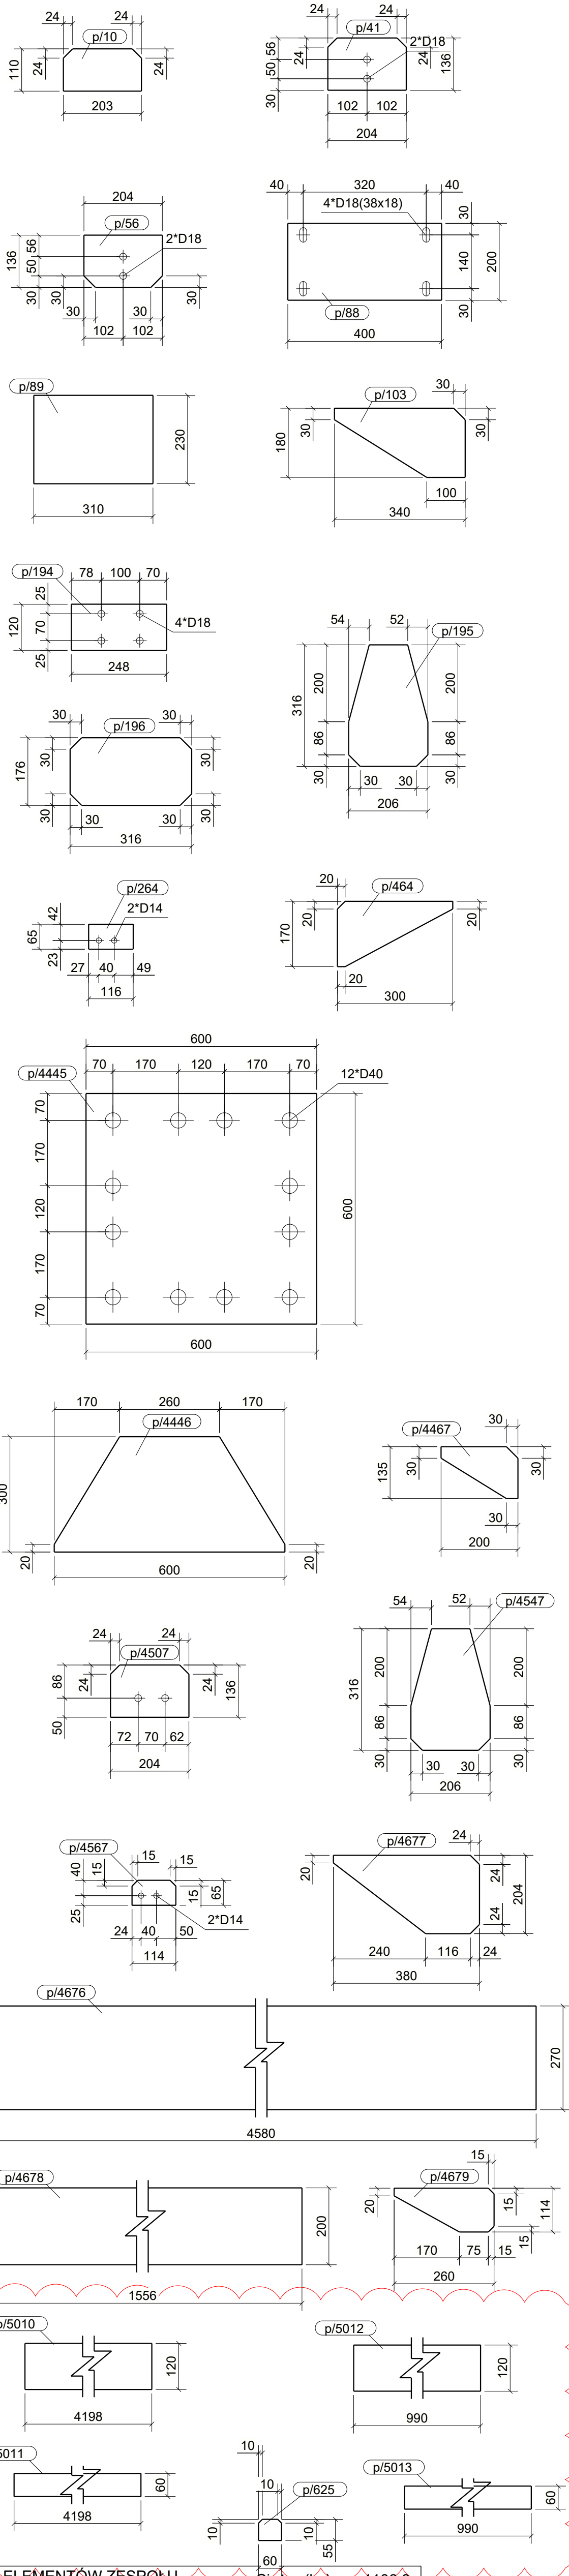


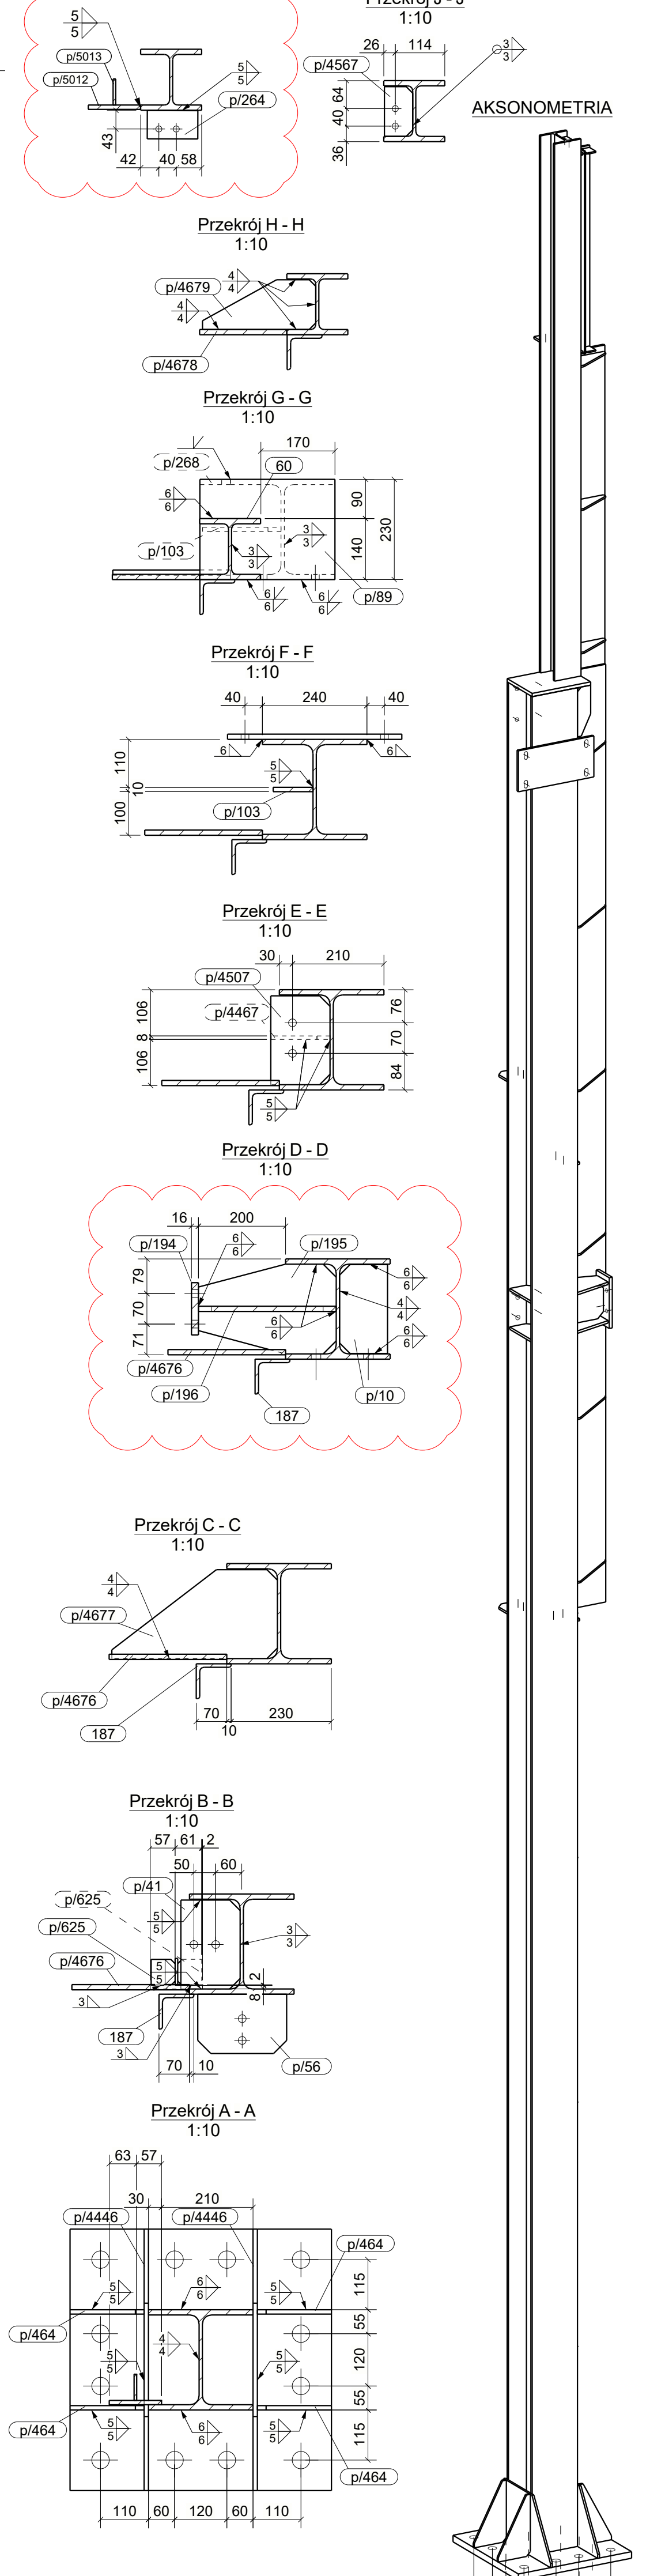

WYKAZ ELEMENTÓW ZESPÓŁU
Zespół: S/534

Element	Profil	Materiał	Ilość	Długość (mm)	Ciepłota brutto (kg)
21	HEA240	S355JR	1	9078	547.3
60	HEB140	S355JR	1	2623	86.5
187	L80*8	S235JR	1	6136	59.2
p/10	BL12*110	S235JR	1	203	2.0
p/10	BL12*110	S235JR	1	204	2.1
p/41	BL10*136	S235JR	1	204	2.1
p/56	BL10*136	S235JR	2	204	4.2
p/88	BL12*200	S235JR	1	400	7.5
p/89	BL16*230	S235JR	1	310	9.0
p/103	BL10*180	S235JR	1	340	3.4
p/194	PL16*120	S235JR	1	248	3.7
p/195	PL12*206	S235JR	1	316	5.1
p/196	PL12*176	S235JR	1	316	5.1
p/264	BL10*65	S235JR	1	116	0.6
p/268	BL12*70	S235JR	1	240	1.3
p/464	BL10*136	S235JR	4	300	9.4
p/625	BL6*55	S235JR	12	60	1.8
p/4445	BL32*600	S235JR	1	600	90.4
p/4446	BL10*300	S235JR	2	600	20.8
p/4467	BL8*135	S235JR	1	200	1.1
p/4507	BL10*136	S235JR	1	204	2.1
p/4547	PL12*206	S235JR	1	316	5.1
p/4567	BL8*65	S235JR	1	114	0.5
p/4676	BL12*270	S235JR	1	4580	116.5
p/4677	BL8*204	S235JR	6	380	20.7
p/4678	BL12*200	S235JR	1	1556	29.3
p/4679	BL8*114	S235JR	3	260	4.0
p/5010	BL10*120	S235JR	1	4198	39.5
p/5011	BL6*60	S235JR	1	4198	11.9
p/5012	BL10*120	S235JR	1	990	9.3
p/5013	BL6*60	S235JR	1	990	2.8

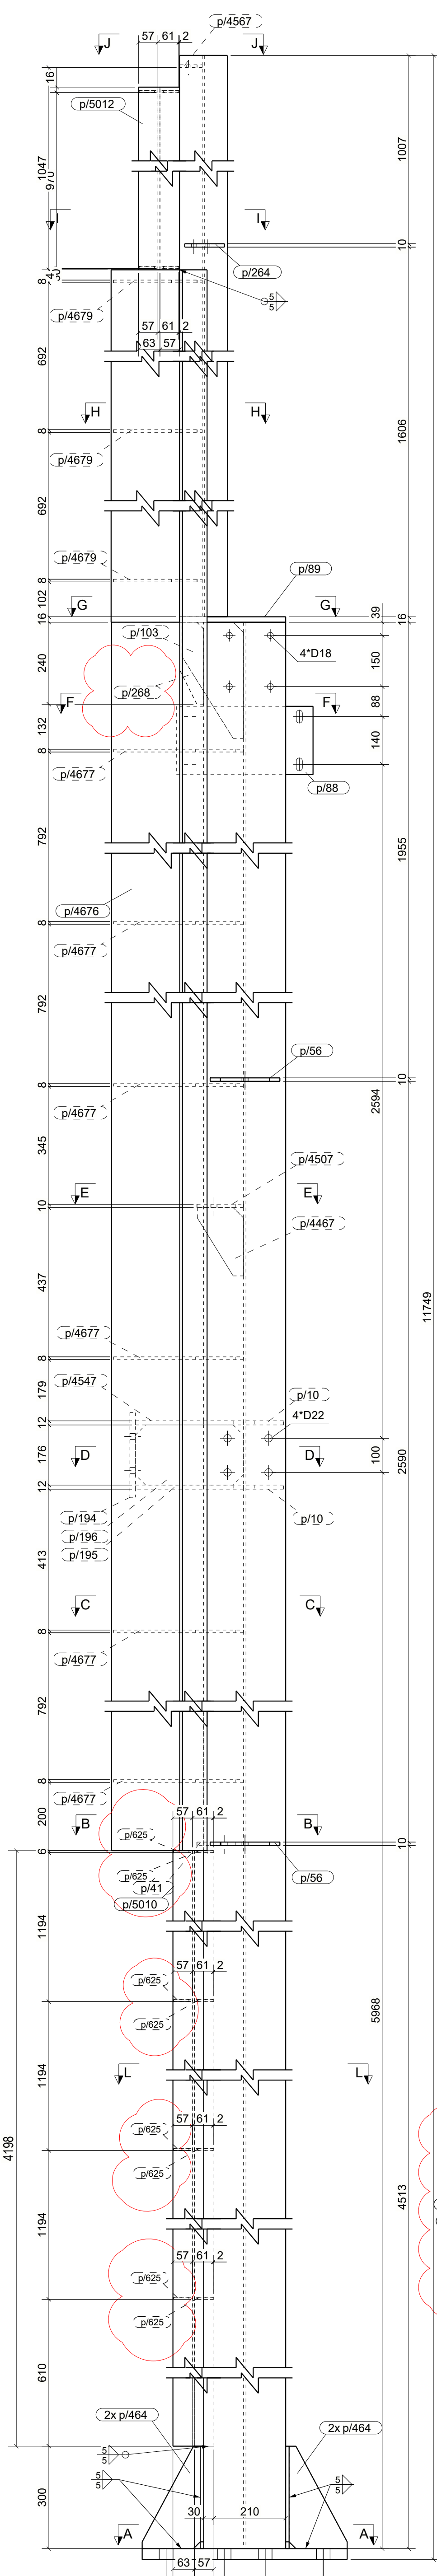

UWAGI:
1. WSZYSTKIE SPOINY NIEOPISANE WYKONAĆ JAKO PACZKOWE.
0.5 DLA DWUSTRONNYCH
0.7 DLA JEDNOSTRONNYCH
2. ELEMENTY WYKONAĆ ZE STALI WG LISTY MATERIAŁOWEJ WYKONAWCY. EST ZOBOWIĄZANY SPRAWDZIĆ WSZYSTKIE WYMIARY PRZED ROZPOCZĘCIEM PRAC BUDOWLANYCH. ROZBIENIENIA I ZMIANY MUSZĄ BYĆ WYJAŚNIONE Z PROJEKTEM PRZED ROZPOCZĘCIEM PRAC BUDOWLANYCH.

B	30.07.2024	Popiel	Dodanie elementów z zespołu S/600
A	03.07.2024	Popiel	Dodanie blachy p/268
IND.	DATA:	AUTOR:	OPIS ZMIAN:

KORPOWANE BEZ PIERWNEJ ZGODY AUTORA ZABRONIONE PRAWA AUTORSKIE ZASTRZEŻONE
PRACOWNIA PROJEKTOWANIA I USŁUG INWESTYCYJNYCH ALFA
Spółka z o.o. Sąd Rejonowy dla M. St. Warszawy, XII 000023543
59-220 LEGNICA, ul. ŁOKIETKA 18
+48 76 8526671 www.pppa.pl pracownia@pppa.pl

OBIEKT:
**PRZEBUDOWA BUDYNKU HANDLOWEGO
BIELSKO BIAŁA
UL. WARSZAWSKA 180**

IMIĘ I NAZWISKO: PROJEKTANT: mgr inż. Daniel Mikutaniac uprawnienia budowlane do projektowania bez ograniczeń w specjalności konstrukcyjno - budowlanej nr 196/DOS/12	PODPIIS:
OPRACOWUJĄCY: mgr inż. Jacek Kadecki	
OPRACOWUJĄCY: mgr inż. Andrzej Popiel	
NAZWA RYSUNKU SLUP S/534	BRANŻA KONSTRUKCJA
ID PROJEKTU V-23	STADIUM PW
DATA 14-06-24	SKALA 1:10 1:20
NR RYS. K9/213	ID REWIZJI B