

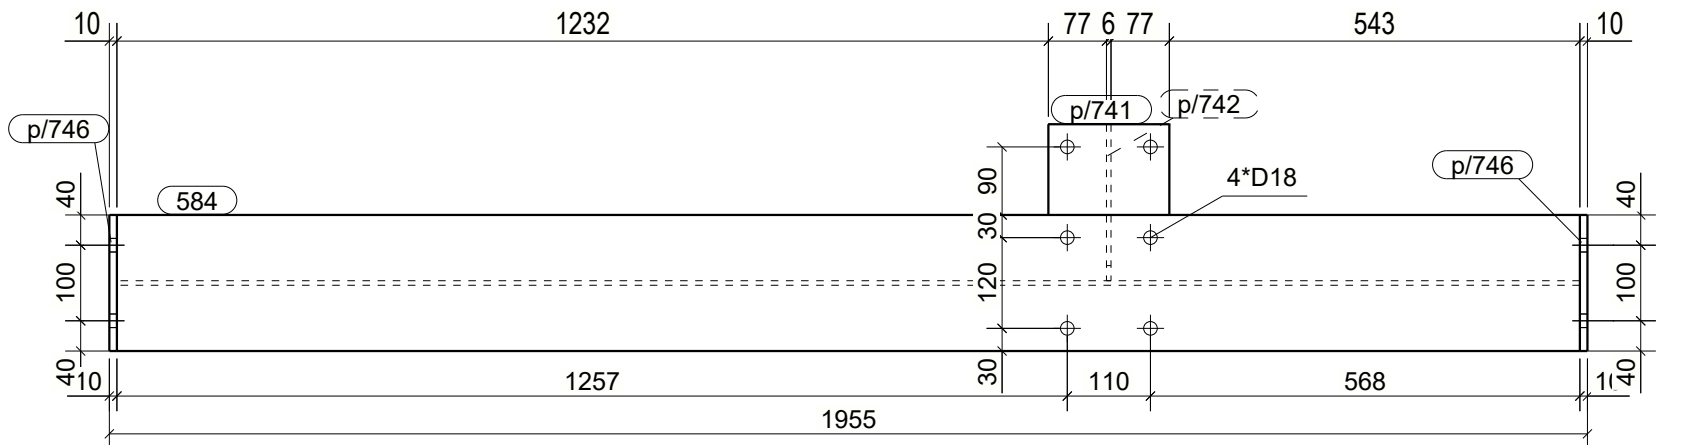
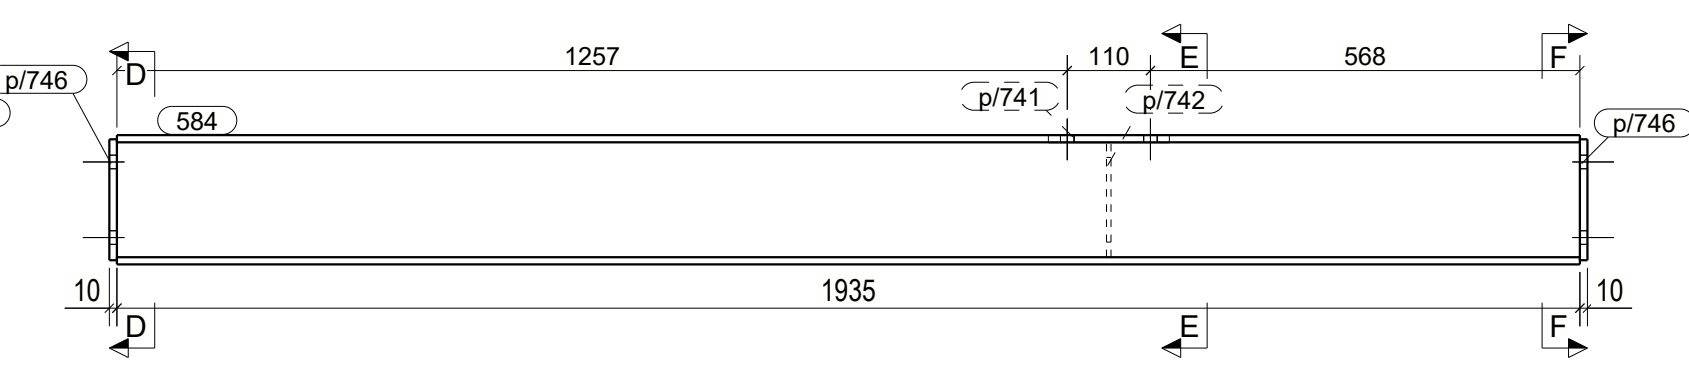
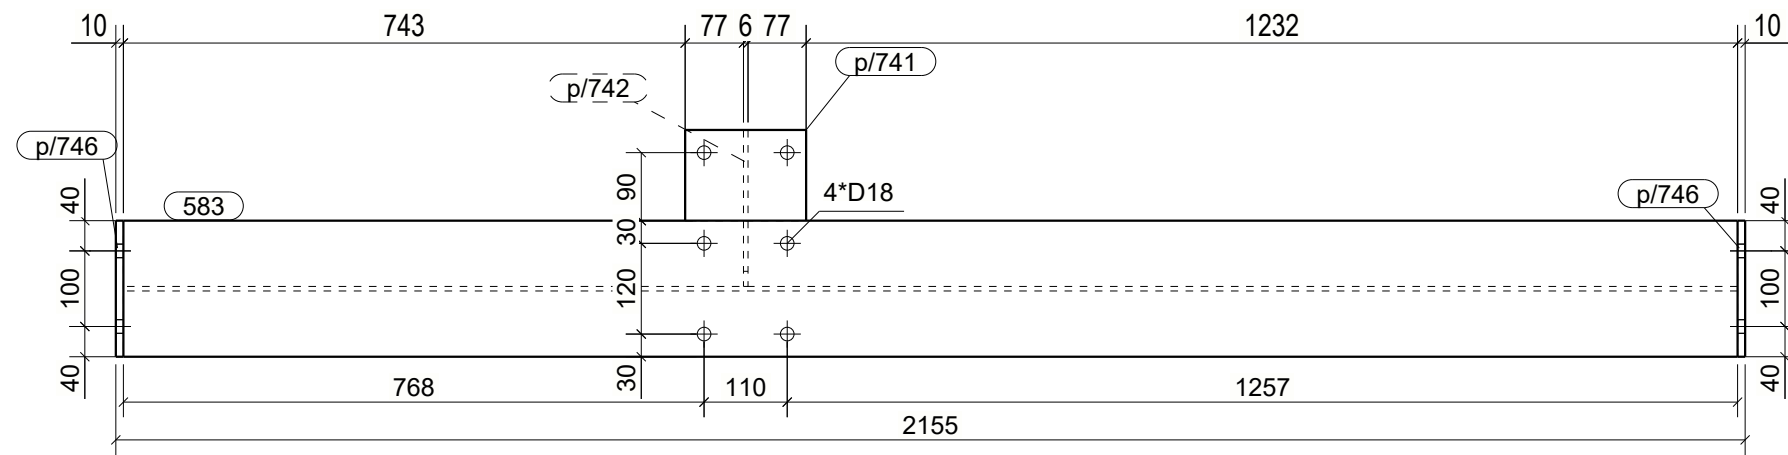
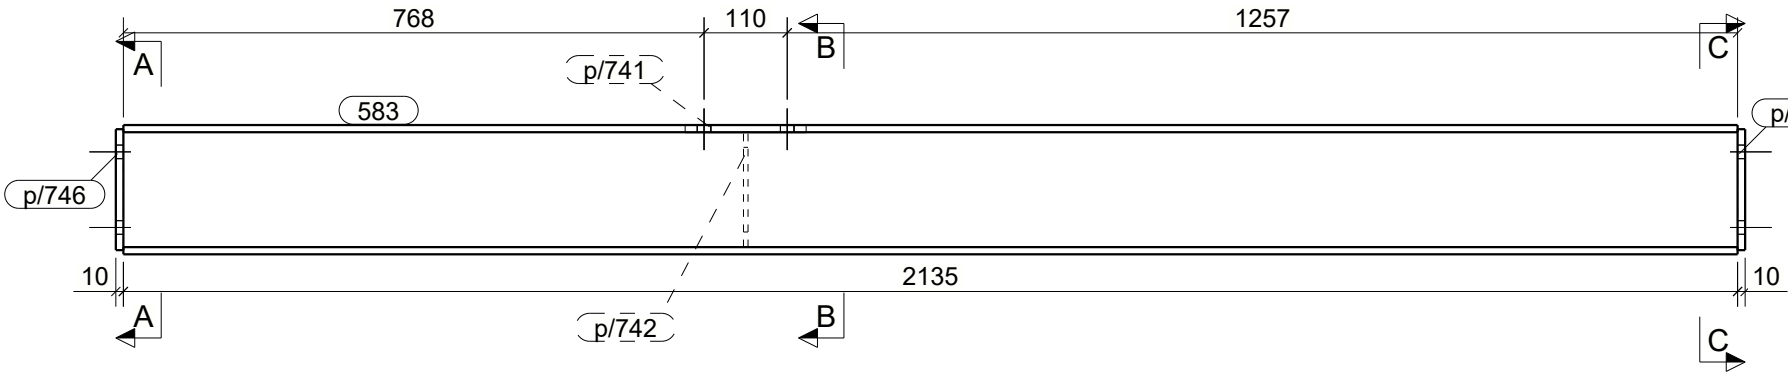
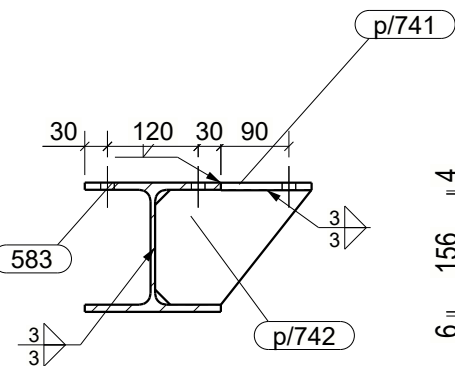



Przekrój B - B
1:10

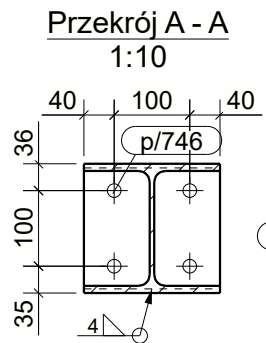


Przekrój C - C
1:10

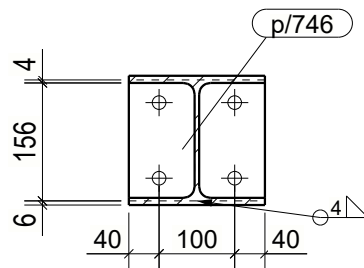


Przekrój D - D
1:10

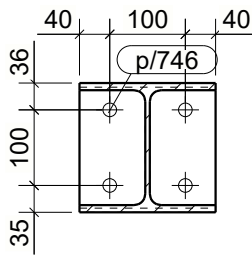

Przekrój E - E
1:10

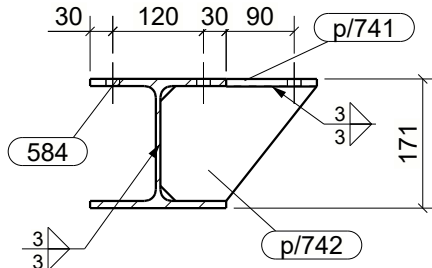

Przekrój F - F
1:10

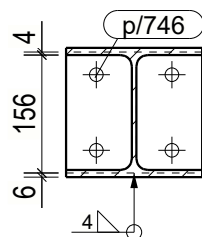

UWAGI:
1. WSZYSTKIE SPOINY NIEOPISANE WYKONAĆ JAKO PACHWINOWE:
- 0,5t DLA DWUSTRONNYCH
- 0,7t DLA JEDNOSTRONNYCH
2. ELEMENTY WYKONAĆ ZE STALI WG LISTY MATERIAŁOWEJ
3. WYKONAWCA JEST ZOBOWIĄZANY SPRAWDZIĆ WSZYSTKIE WYMIARY PRZED ROZPOCZĘCIEM PRAC BUDOWLANYCH.
RÓŻNICE W RYSUNKACH I POMIARACH ORAZ WSZELKIE ROZBIEŻNOŚCI I ZMIANY MUSZĄ BYĆ WYJAŚNIONE Z PROJEKTANTEM PRZED ROZPOCZĘCIEM PRAC BUDOWLANYCH.

WYKAZ ELEMENTÓW ZESPOŁU				Ciężar (kg):	83.0
Zespół: B/303				Długość (mm):	2155
				Ilość:	2
Element	Profil	Materiał	Ilość	Długość (mm)	Ciężar brutto (kg)
583	HEA180	S235JR	1	2135	75.9
p/741	BL10*120	S235JR	1	160	1.5
p/742	BL6*152	S235JR	1	207	1.0
p/746	BL10*160	S235JR	2	180	4.5
WYKAZ ELEMENTÓW ZESPOŁU				Ciężar (kg):	75.9
Zespół: B/304				Długość (mm):	1955
				Ilość:	2
Element	Profil	Materiał	Ilość	Długość (mm)	Ciężar brutto (kg)
584	HEA180	S235JR	1	1935	68.8
p/741	BL10*120	S235JR	1	160	1.5
p/742	BL6*152	S235JR	1	207	1.0
p/746	BL10*160	S235JR	2	180	4.5

KOPIOWANIE BEZ PISEMNEJ ZGODY AUTORA ZABRONIONE		PRAWA AUTORSKIE ZASTRZEŻONE	
PRACOWNIA PROJEKTOWANIA I USŁUG INWESTYCYJNYCH ALFA Spółka z o.o. Spółka komandytowa 59-220 LEGNICA, ul. ŁOKIETKA 18 +48 76 8525671 www.ppalfa.pl pracownia@ppalfa.pl			
OBIEKT: PRZEBUDOWA BUDYNKU HANDLOWEGO BIELSKO BIAŁA UL. WARSZAWSKA 180			
IMIĘ I NAZWISKO: PROJEKTANT: mgr inż. Daniel Mikutaniec uprawnienia budowlane do projektowania bez ograniczeń w specjalności konstrukcyjno - budowlanej nr 198/DOŚ/12		PODPIS:	
OPRACOWUJĄCY: mgr inż. Jacek Kadecki			
OPRACOWUJĄCY: mgr inż. Andrzej Popiel			
NAZWA RYSUNKU Zespół B.303 - B.304		BRANŻA KONSTRUKCJA	
ID PROJEKTU V-23	STADIUM PW	DATA 03-06-24	SKALA 1:10
NR RYS K9/186			ID REWIZJI -
NAZWA PLIKU V-23_PW_K9_Zespół B.303 - B.304-186_			