
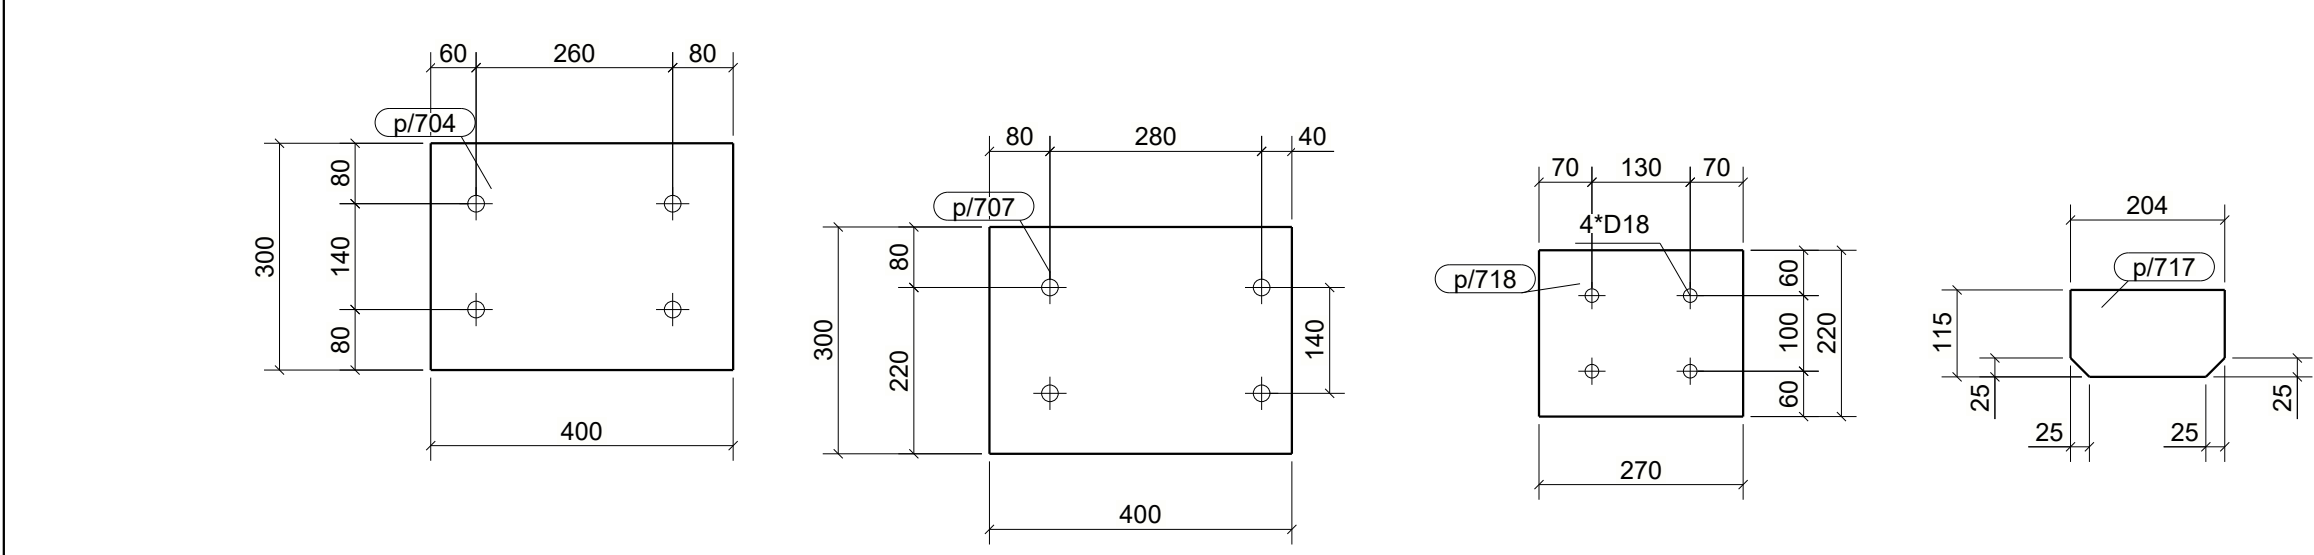
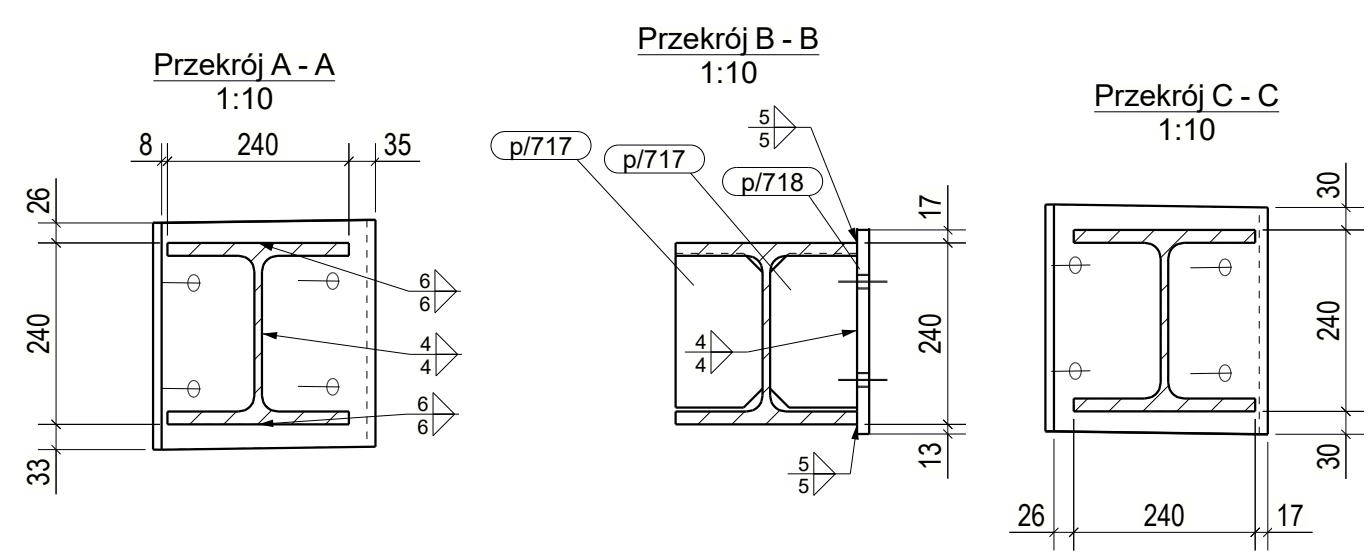
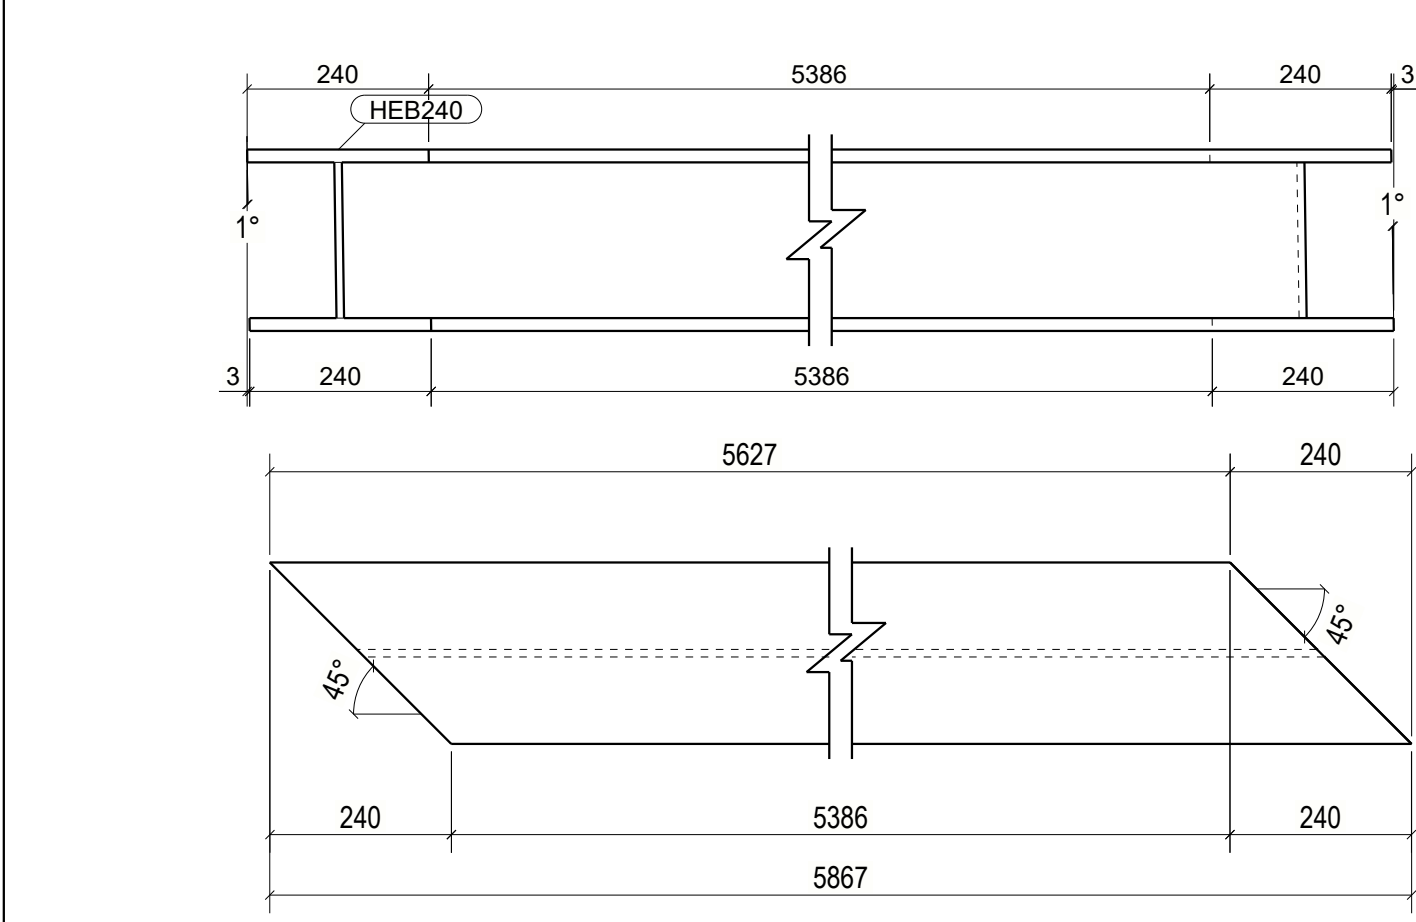


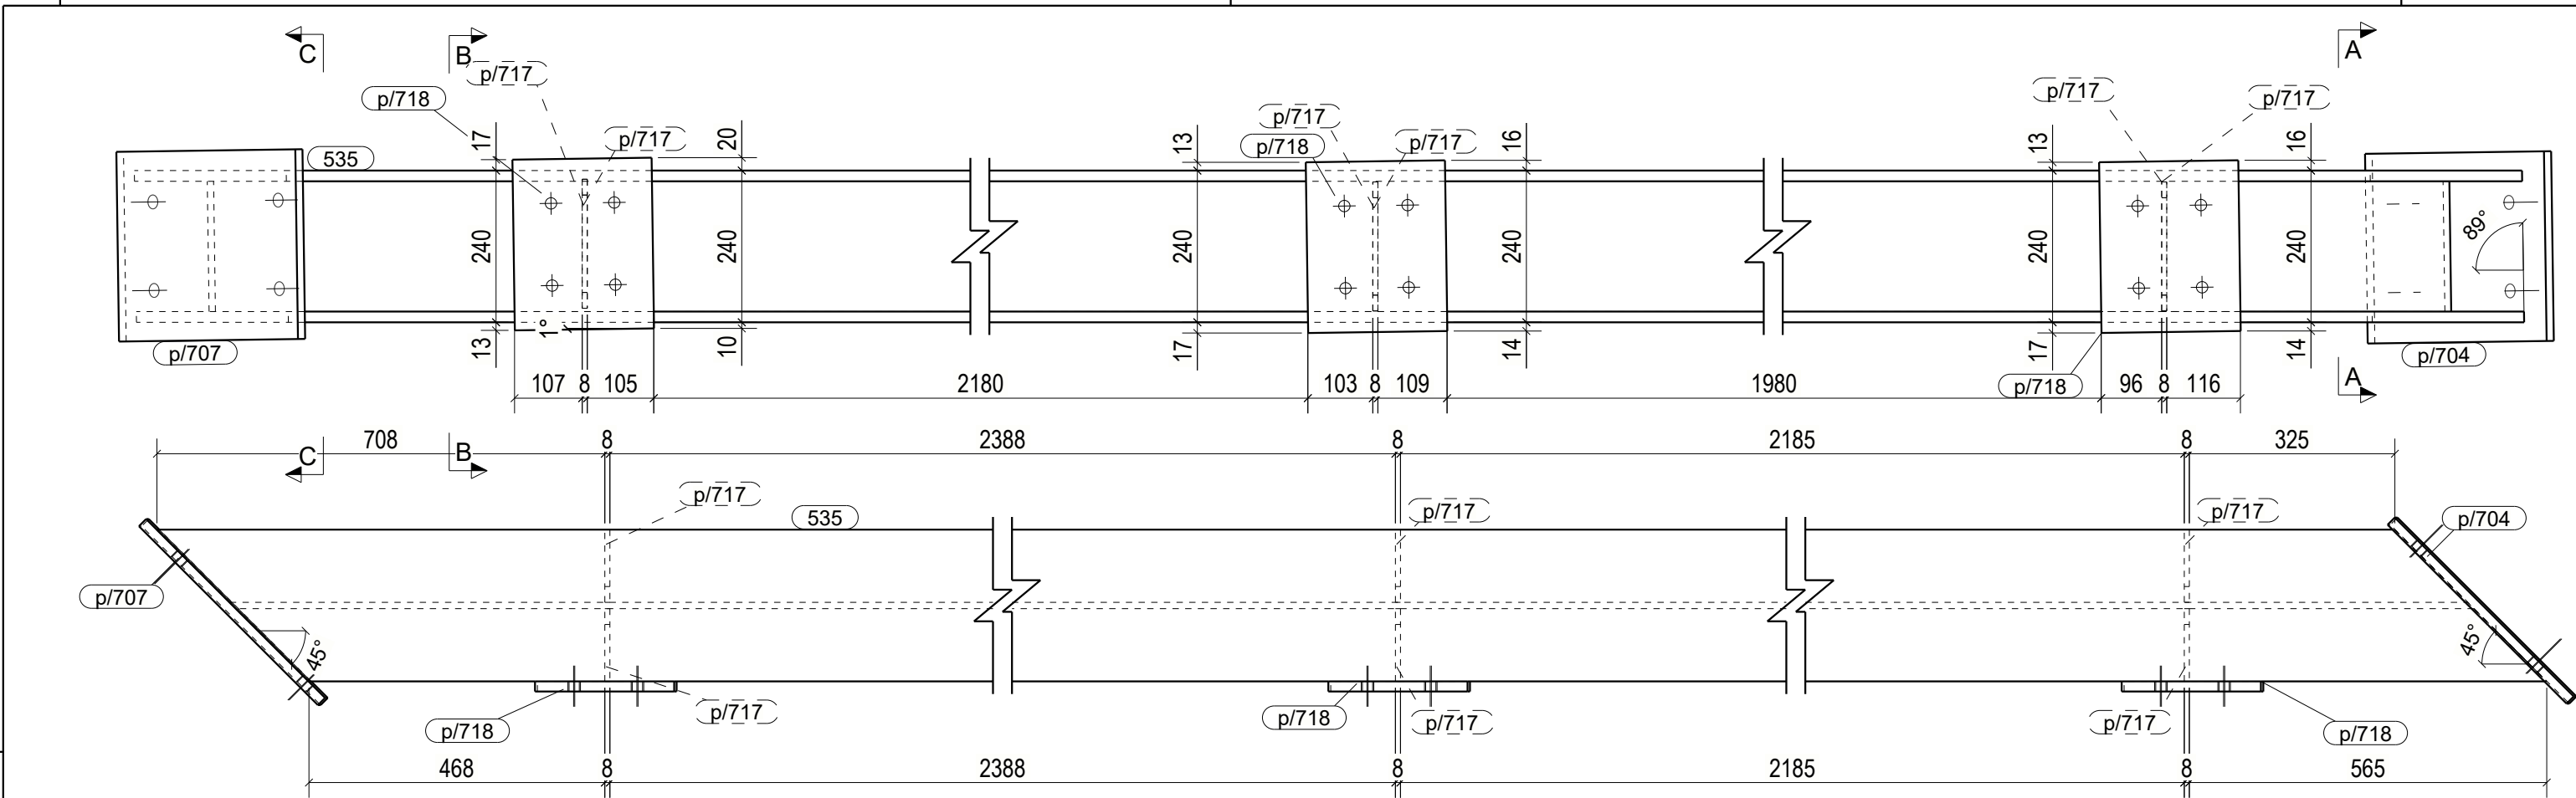

WYKAZ ELEMENTÓW ZESPOŁU					
Zespół: B/264			Ciężar (kg): 549.6		
			Długość (mm): 5945		
			Ilość: 1		
Element	Profil	Materiał	Ilość	Długość (mm)	Ciężar brutto (kg)
535	HEB240	S235JR	1	5870	488.4
p/704	BL16*300	S235JR	1	400	15.1
p/707	BL16*300	S235JR	1	400	15.1
p/717	PL8*115	S235JR	6	204	8.6
p/718	BL16*220	S235JR	3	270	22.4

UWAGI:
1. WSZYSTKIE SPOINY NIEOPISANE WYKONAĆ JAKO PACHWINOWE;
- 0.5t DLA DWUSTRONNYCH
- 0.7t DLA JEDNOSTRONNYCH
2. ELEMENTY WYKONAĆ ZE STALI WG LISTY MATERIAŁOWEJ
3. WYKONAWCA JEST ZOBOWIĄZANY SPRAWDZIĆ WSZYSTKIE WYMIARY PRZED ROZPOCZĘCIEM PRAC BUDOWLANYCH.
RÓŻNICE W RYSUNKACH I POMIARACH ORAZ WSZELKIE ROZBIĘŻNOŚCI I ZMIANY MUSZA BYĆ WYJASNIONE Z PROJEKTANTEM PRZED ROZPOCZĘCIEM PRAC BUDOWLANYCH.

KOPLOWANIE BEZ PISEMNEJ ZGODY AUTORA ZABRONIONE		PRAWA AUTORSKIE ZASTRZEŻONE	
PRACOWNIA PROJEKTOWANIA I USŁUG INWESTYCYJNYCH ALFA Spółka z o.o. Spółka komandytowa 59-220 LEGNICA, ul. ŁOKIETKA 18 +48 76 8525671 www.ppalfa.pl pracownia@ppalfa.pl			
OBIEKT: PRZEBUDOWA BUDYNKU HANDLOWEGO BIELSKO BIAŁA UL. WARSZAWSKA 180			
IMIĘ I NAZWISKO: PROJEKTANT: mgr inż. Daniel Mikutaniec uprawnienia budowlane do projektowania bez ograniczeń w specjalności konstrukcyjno - budowlanej nr 198/DOŚ/12		PODPIS:	
OPRACOWUJĄCY: mgr inż. Jacek Kadecki			
OPRACOWUJĄCY: mgr inż. Andrzej Popiel			
NAZWA RYSUNKU Zespół B/264		BRANŻA KONSTRUKCJA	
ID PROJEKTU V-23	STADIUM PW	DATA 03-06-24	SKALA 1:10
NR RYS K9/185			ID REWIZJI -
NAZWA PLIKU V-23_PW_K9_Zespół B/264-185_			