

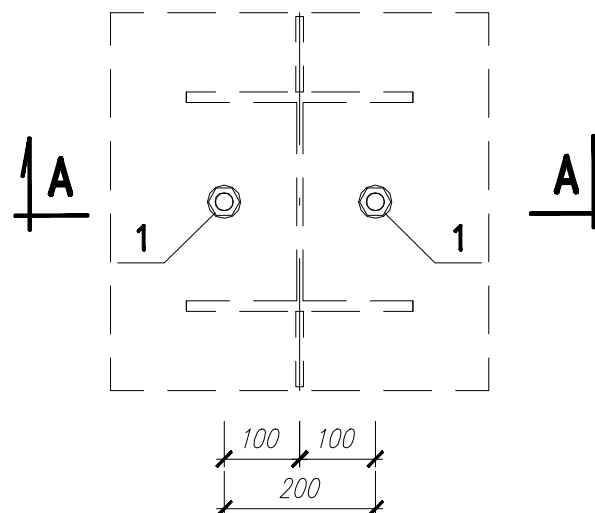
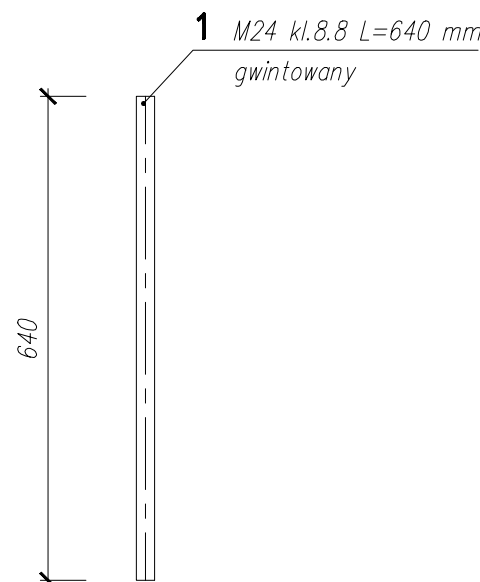
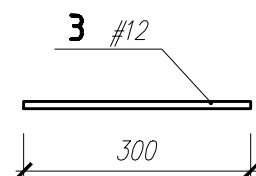


KOTEW K-1 - 7 szt.
skala 1:10

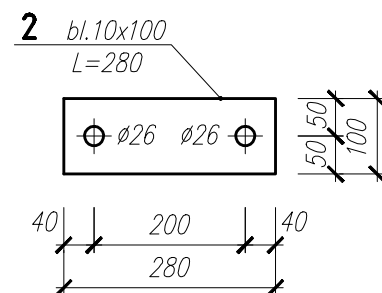

A-A

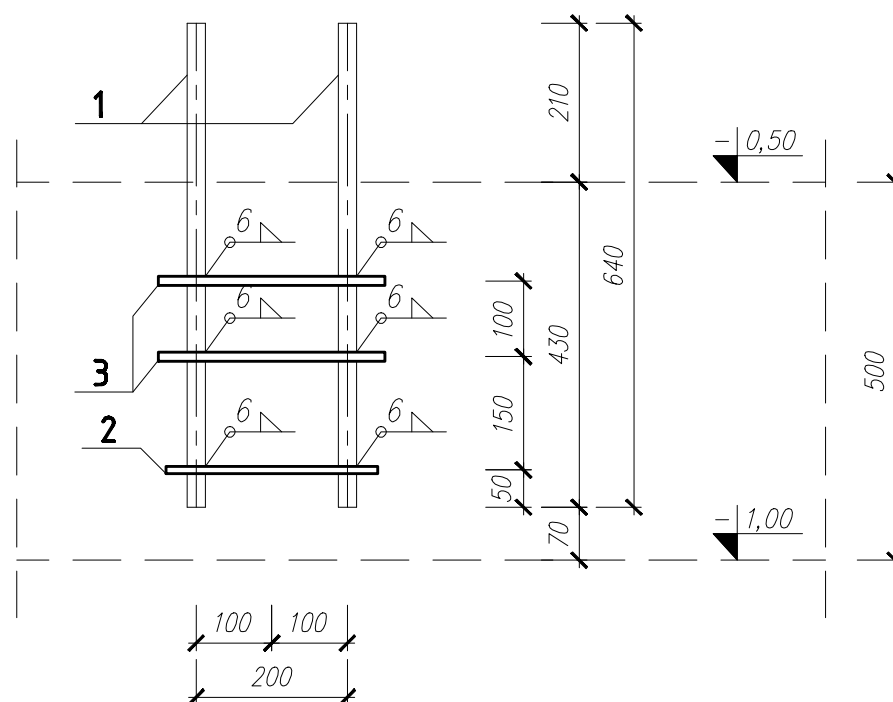

ZESTAWIENIE STALI PROFILOWEJ KOTEW K-1						
Poz.	Profil	Długość [mm]	Ilość [szt.]	Masa jedn. [kg/m]	Masa [kg]	Materiał
1	pręt gwintowany M24 kl.8.8	640	2	3,55	4.54	8.80
2	bl.10x100x280	280	1	7,85	2.20	S235
3	#12	300	2	0,888	0.53	B500SP
Masa całkowita [kg] dla szt.				1	7.27	
Masa całkowita [kg] dla szt.				7	50.92	

STAL KONSTRUKCYJNA S235

KOPIOWANIE BEZ PISEMNEJ ZGODY AUTORA ZABRONIONE		PRAWA AUTORSKIE ZASTRZEŻONE	
D			
C			
B			
A	13.05.2024	Grzegorz Sośnicki	Poz. 1 pręt M24 zamiana na pręt gwintowany. Stosować spoiny pachwinowe zamknięte po obwodzie.
IND.	DATA:	AUTOR:	OPIS ZMIAN:

KOPIOWANIE BEZ PISEMNEJ ZGODY AUTORA ZABRONIONE		PRAWA AUTORSKIE ZASTRZEŻONE	
PRACOWNIA PROJEKTOWANIA I USŁUG INWESTYCYJNYCH ALFA			
Spółka z o.o. Spółka komandytowa 59-220 LEGNICA, ul. ŁOKIETKA 18 +48 76 8525671 www.ppalfa.pl pracownia@ppalfa.pl		PRACOWNIA	

OBIEKT:	PRZEBUDOWA BUDYNKU HANDLOWEGO BIELSKO BIAŁA UL. WARSZAWSKA 180
---------	--

IMIĘ I NAZWISKO:	PROJEKTANT:	PODPIS:
	mgr inż. Grzegorz Sośnicki uprawnienia budowlane do projektowania bez ograniczeń w specjalności konstrukcyjno - budowlanej nr 206/DOŚ/14	
SPRAWDZAJĄCY:		
OPRACOWANIE:		

TYTUŁ RYSUNKU:	BRANŻA:
KOTEW K-1 - ETAP 1	KONSTRUKCJA

ID PROJEKTU	STADIUM	DATA	SKALA	NR RYS
V-23	PW	15.12.2023	1:10	K9/001
NAZWA PLIKU				ID REWIZJI
V-23_PW_N_K9_KOTWA K-1_ETAP_1-001_ind.A -001				A