



KOTEW K-2 22 szt.
skala 1:10

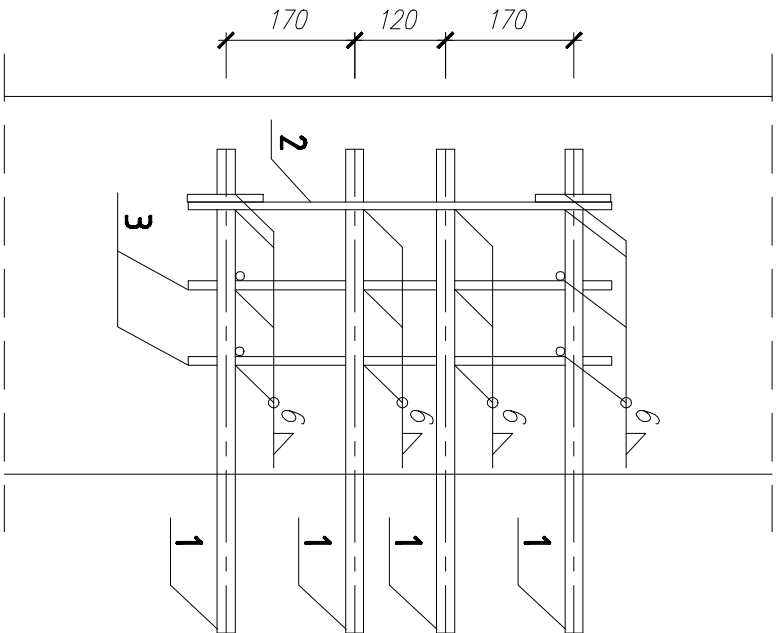


B-B

A


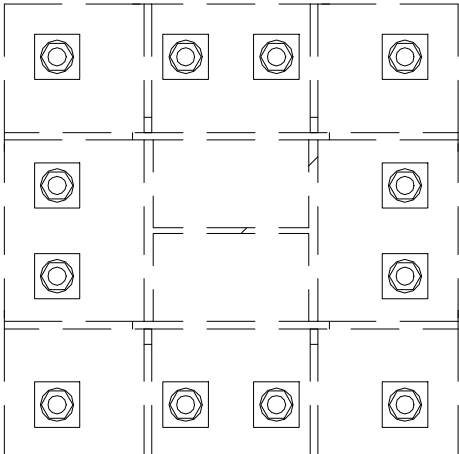


A

B

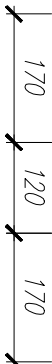

A-A

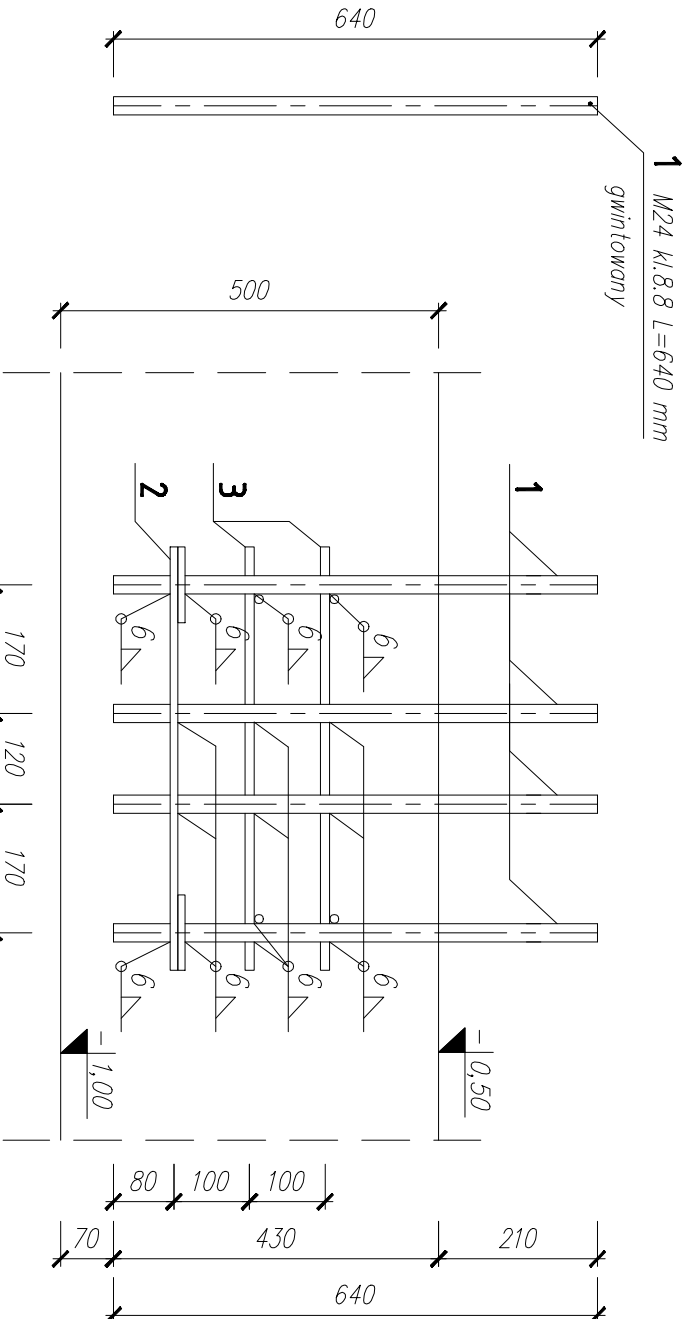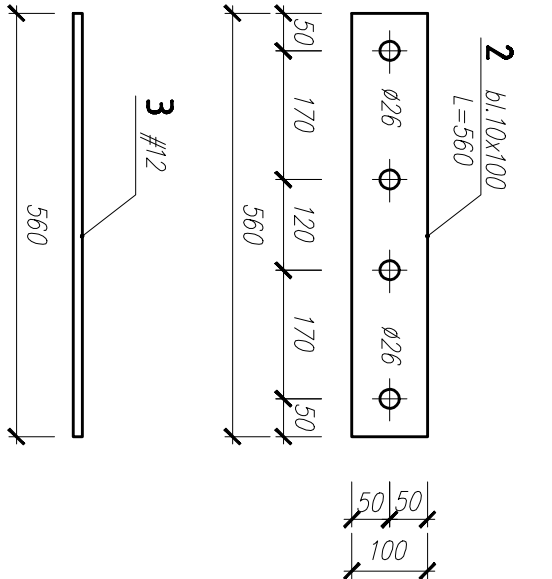

ZESTAWIENIE STALI PROFILOWEJ KOTEW K-2						
Poz.	Profil	Długość [mm]	Ilość [szt.]	Masa jedn. [kg/m]	Masa [kg]	Materiał
1	pręt M24 kl.8.8 gwintowany	640	12	3,55	27.26	8.80
2	bl.10x100x560	560	4	7,85	17.58	S235
3	#12	560	8	0,888	3.98	B500SP
Masa całkowita [kg] dla szt.				1	48.83	
Masa całkowita [kg] dla szt.				22	1074.18	

STAL KONSTRUKCYJNA S235

KOPLOWANIE BEZ PISEMNEJ ZGODY AUTORA ZABRONIONE				PRAWA AUTORSKIE ZASTRZEŻONE	
D					
C					
B					
A	13.05.2024	Grzegorz Sośnicki	Poz. 1 pręt M24 zamiana na pręt gwintowany. Sośnicki zamknięte po obwodzie.		
IND.	DATA:	AUTOR:	OPIS ZMIAN:		

PRACOWNIA PROJEKTOWANIA I USŁUG INWESTYCYJNYCH ALFA Spółka z o.o. Spółka komandytowa 59-220 LEGNICA, ul. ŁOKIETKA 1B +48 76 6525671 www.pralfa.pl pracownia@pralfa.pl		P R A C O W N I A	
--	--	-------------------	--

OBIEKT:	PRZEBUDOWA BUDYNKU HANDLOWEGO BIELSKO BIAŁA UL. WARSZAWSKA 180
---------	--

IMIĘ I NAZWISKO:	PROJEKTANT:	PODPIS:
mgr inż. Grzegorz Sośnicki	mgr inż. Grzegorz Sośnicki	
SPRAWDZAJĄCY:	OPRACOWANIE:	

TYTUŁ RYSUNKU:	BRANŻA:
KOTEW K-2 - ETAP 1	KONSTRUKCJA

ID PROJEKTU	STADIUM	DATA	SKALA	NR RYS
V-23	PW	15.12.2023	1:10	K9/002
NAZWA PLIKU				ID REWIZJI
V-23_PW_N_K9_KOTWA K-2_ETAP_1-002_ind.A -002				A