

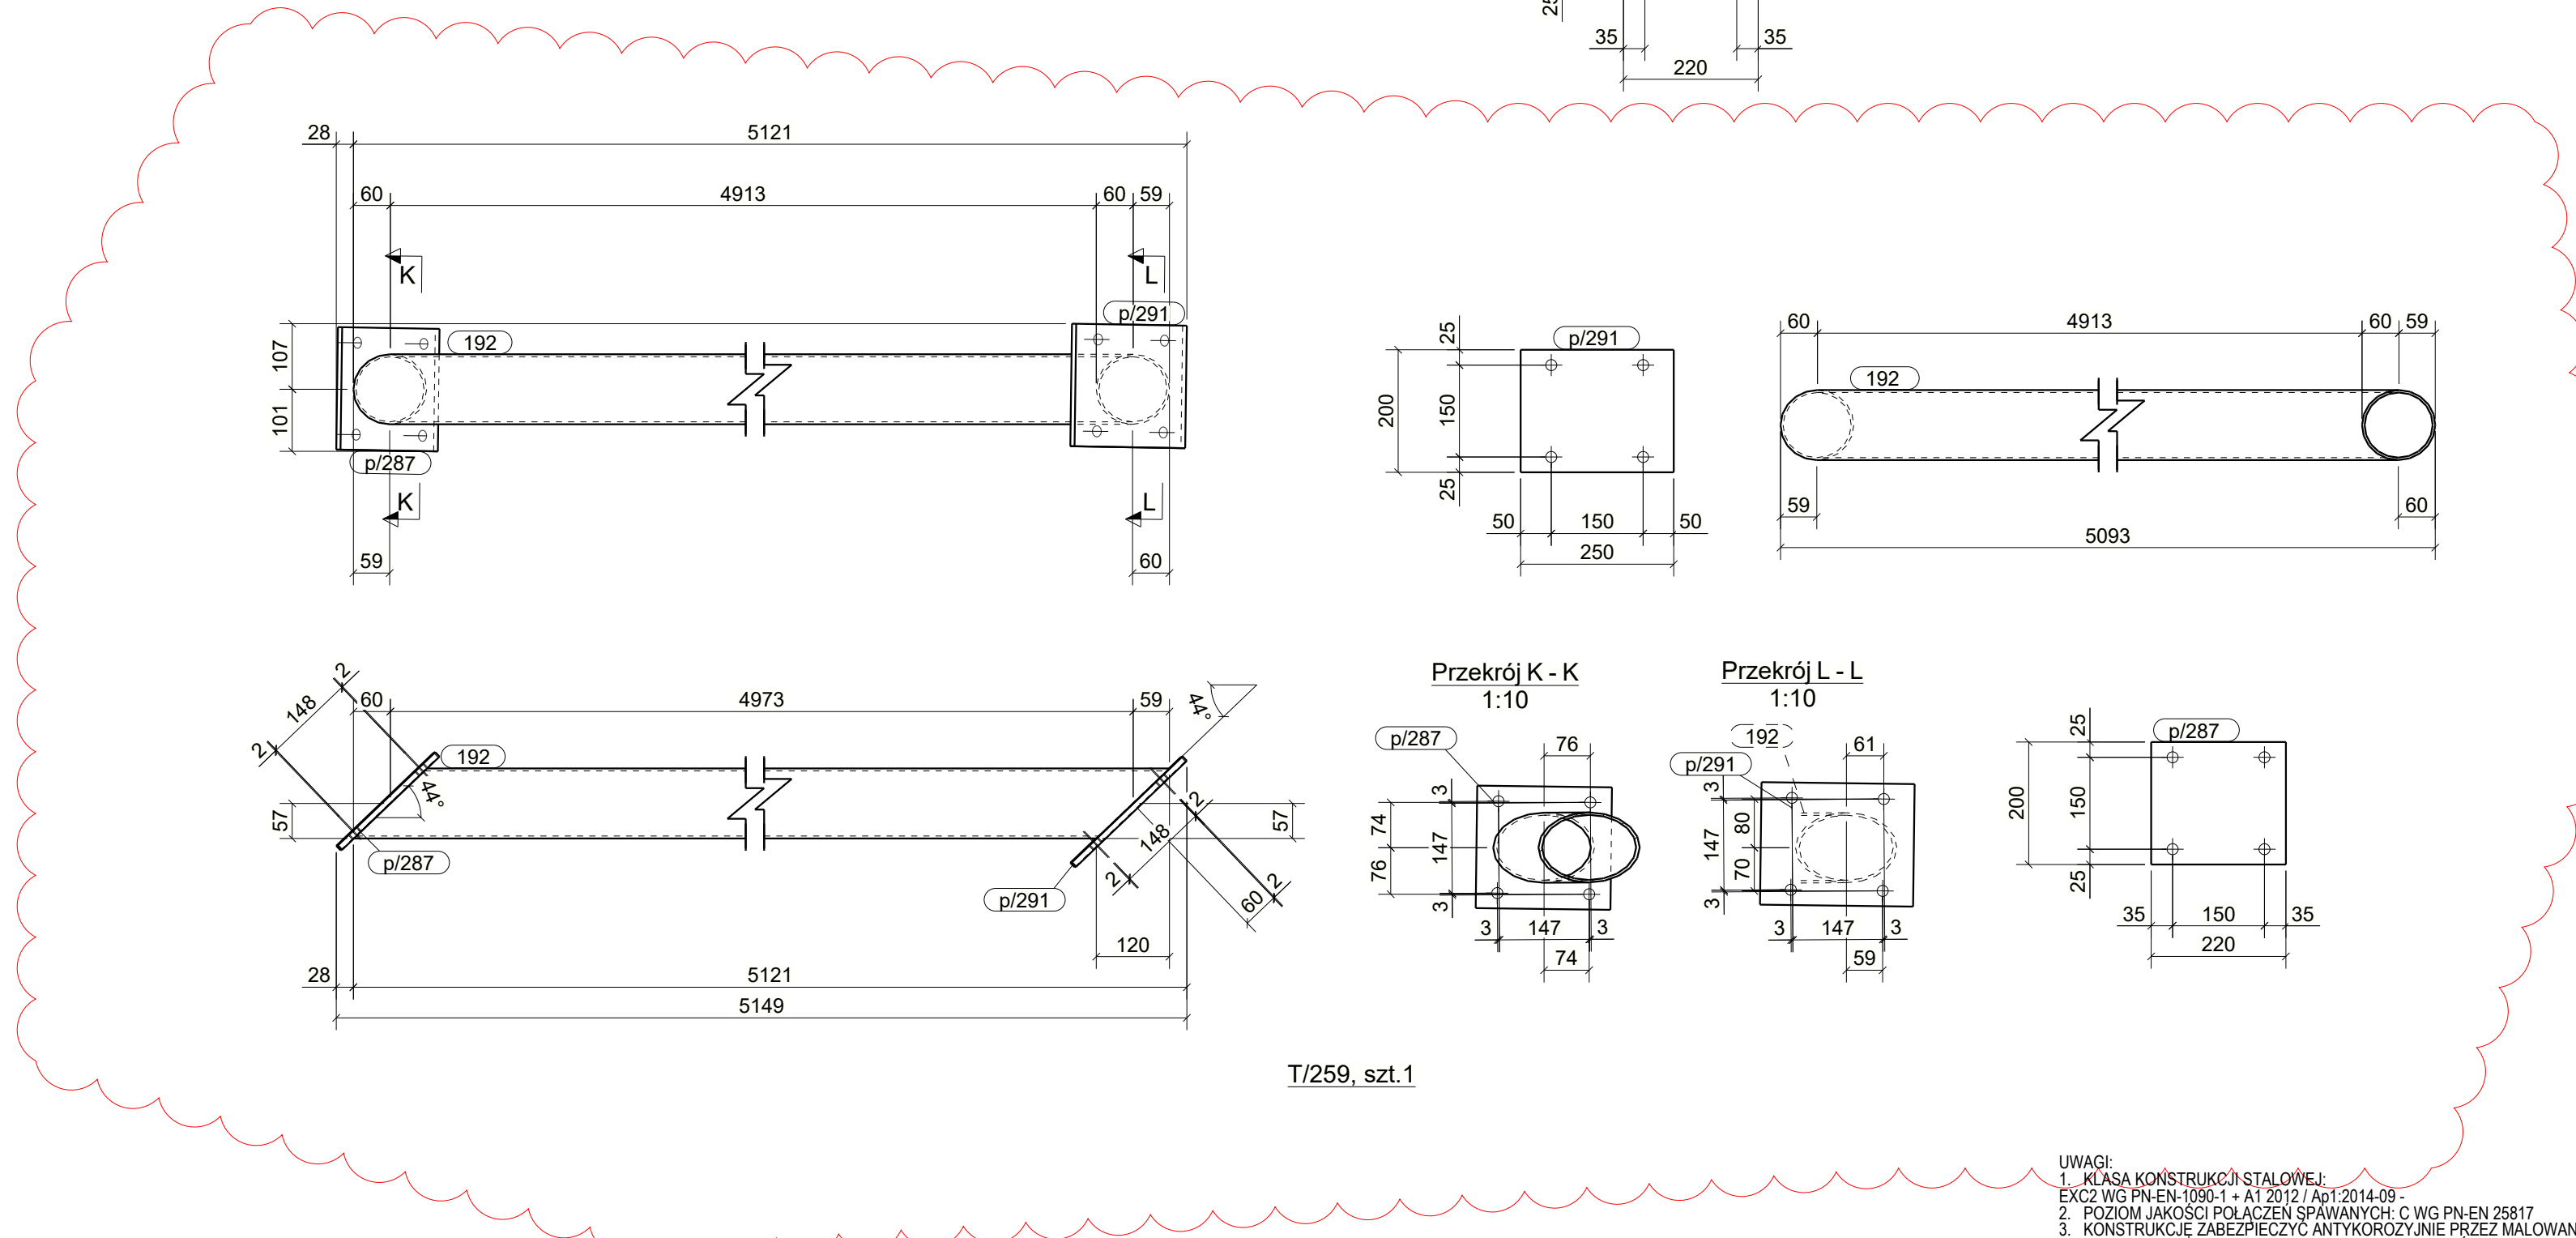
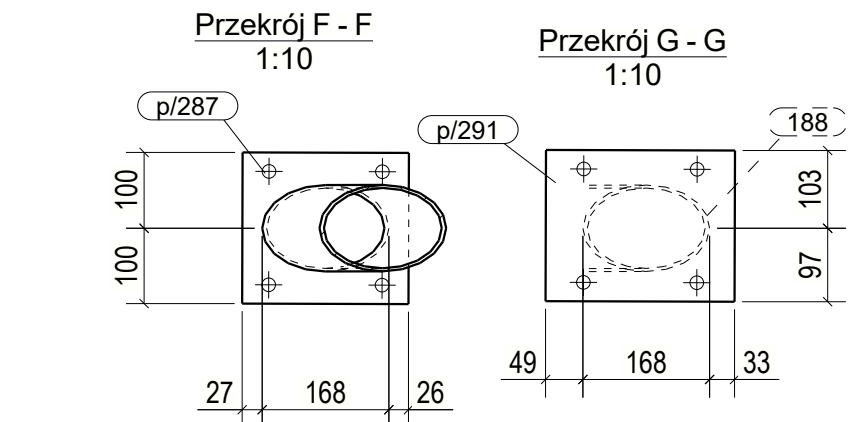
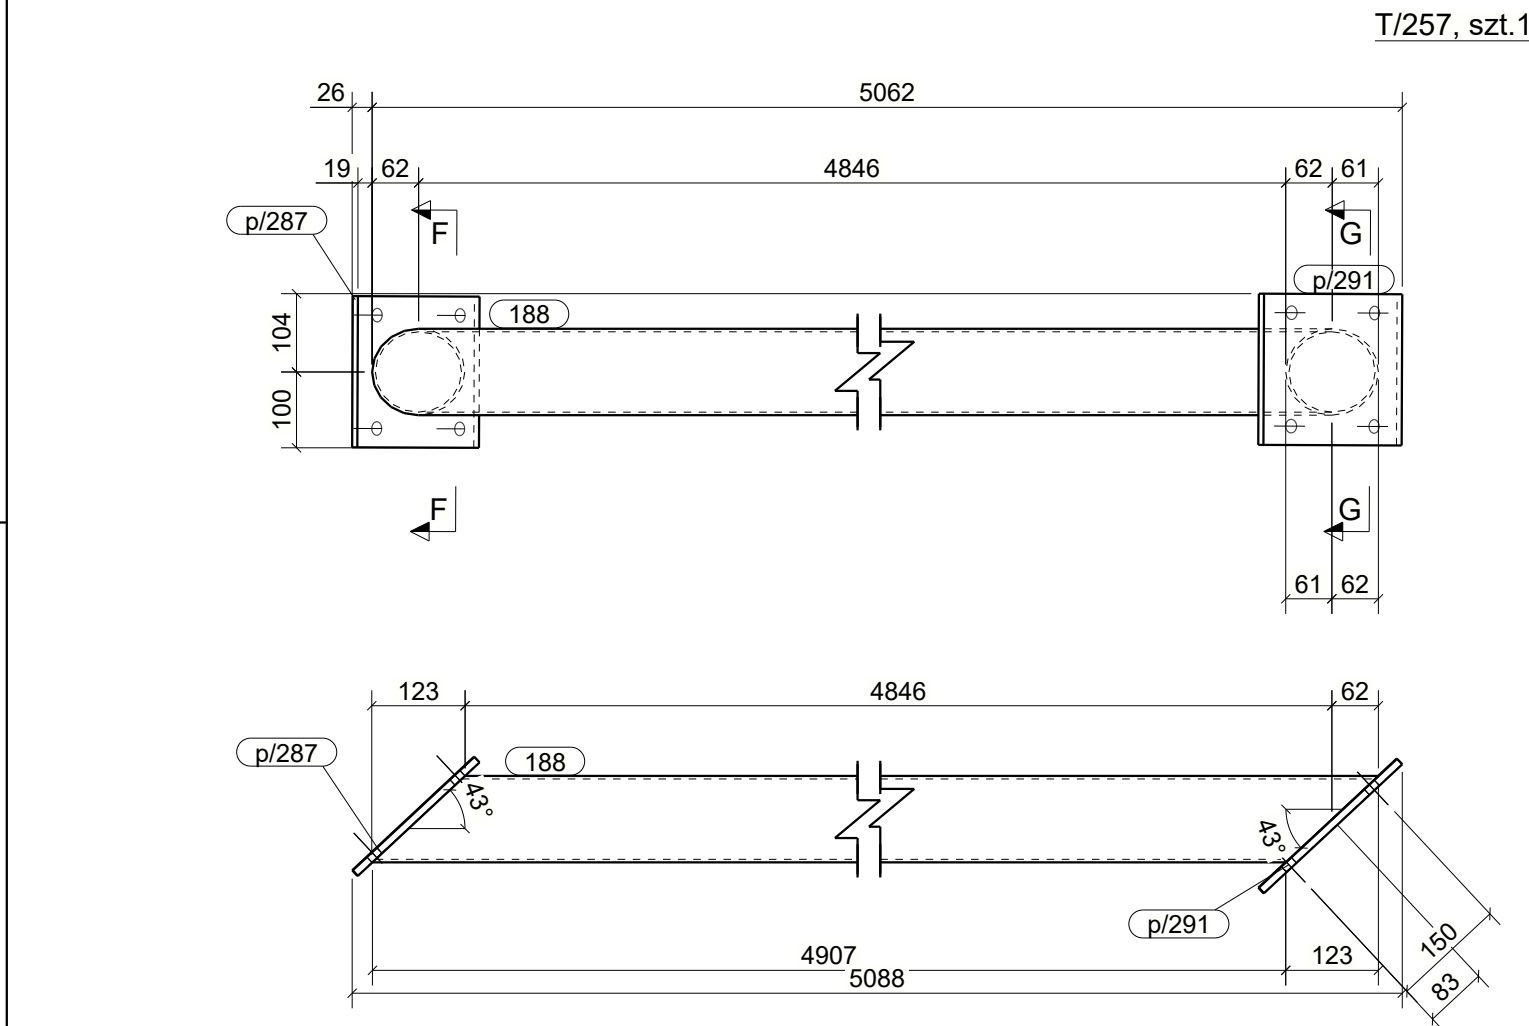
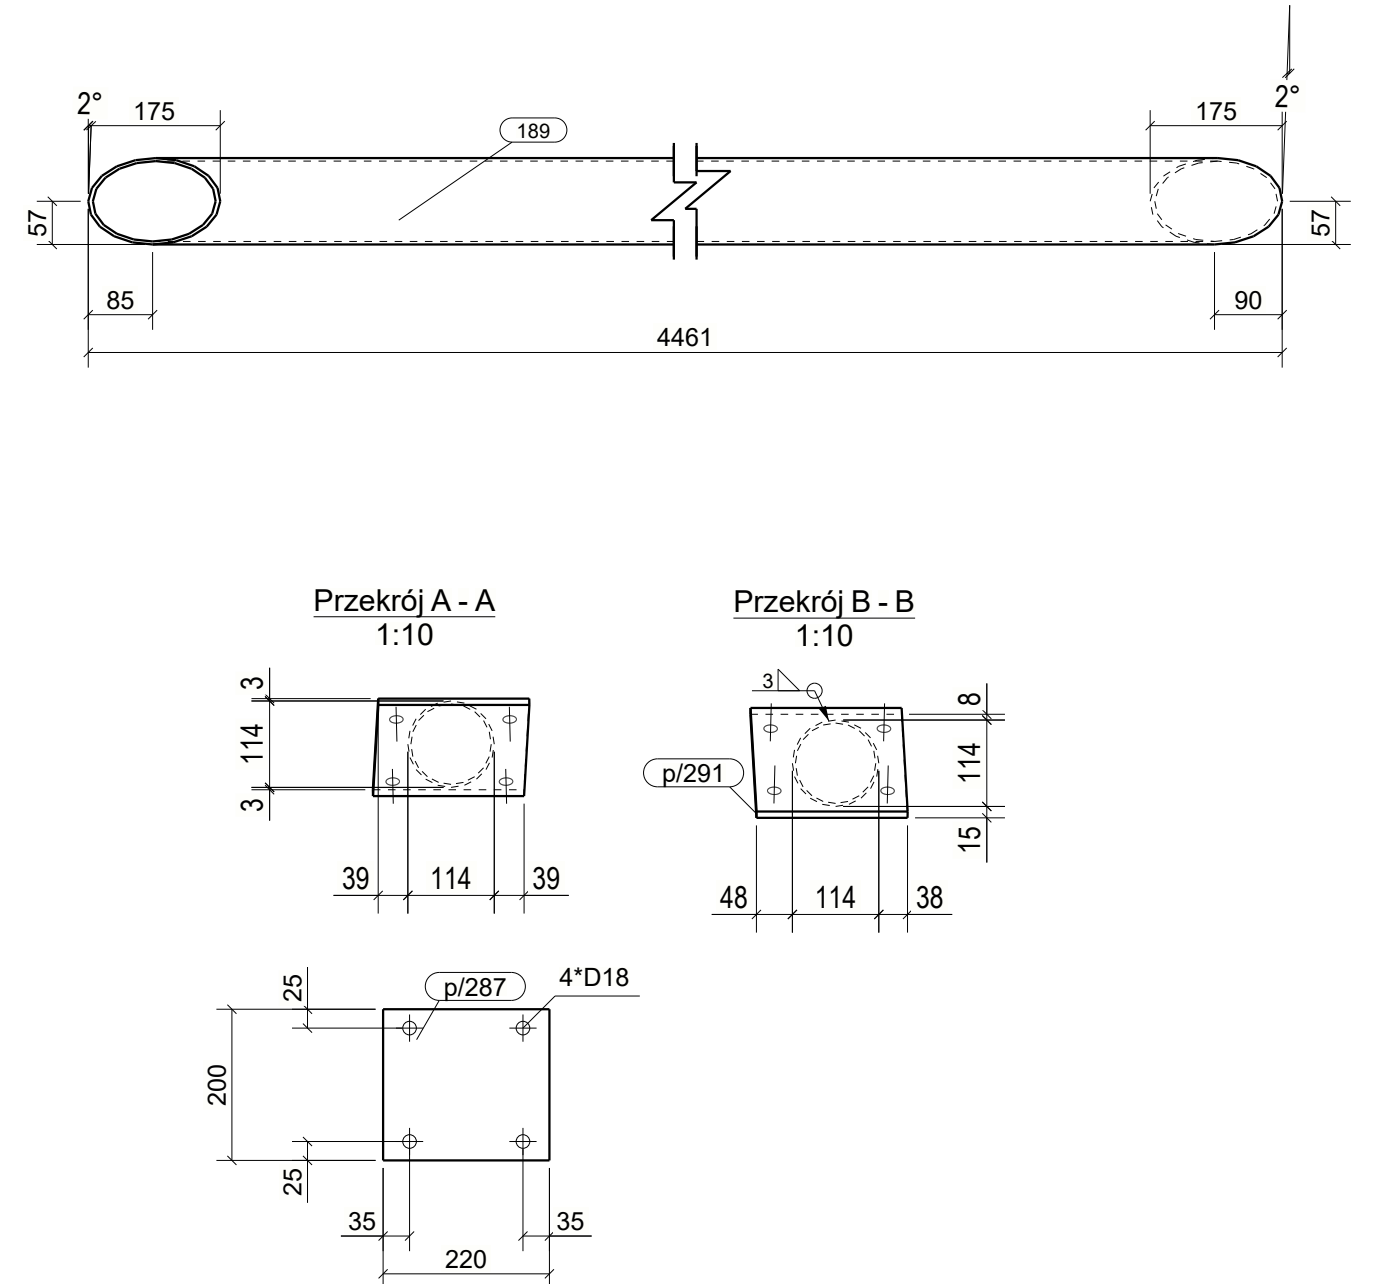
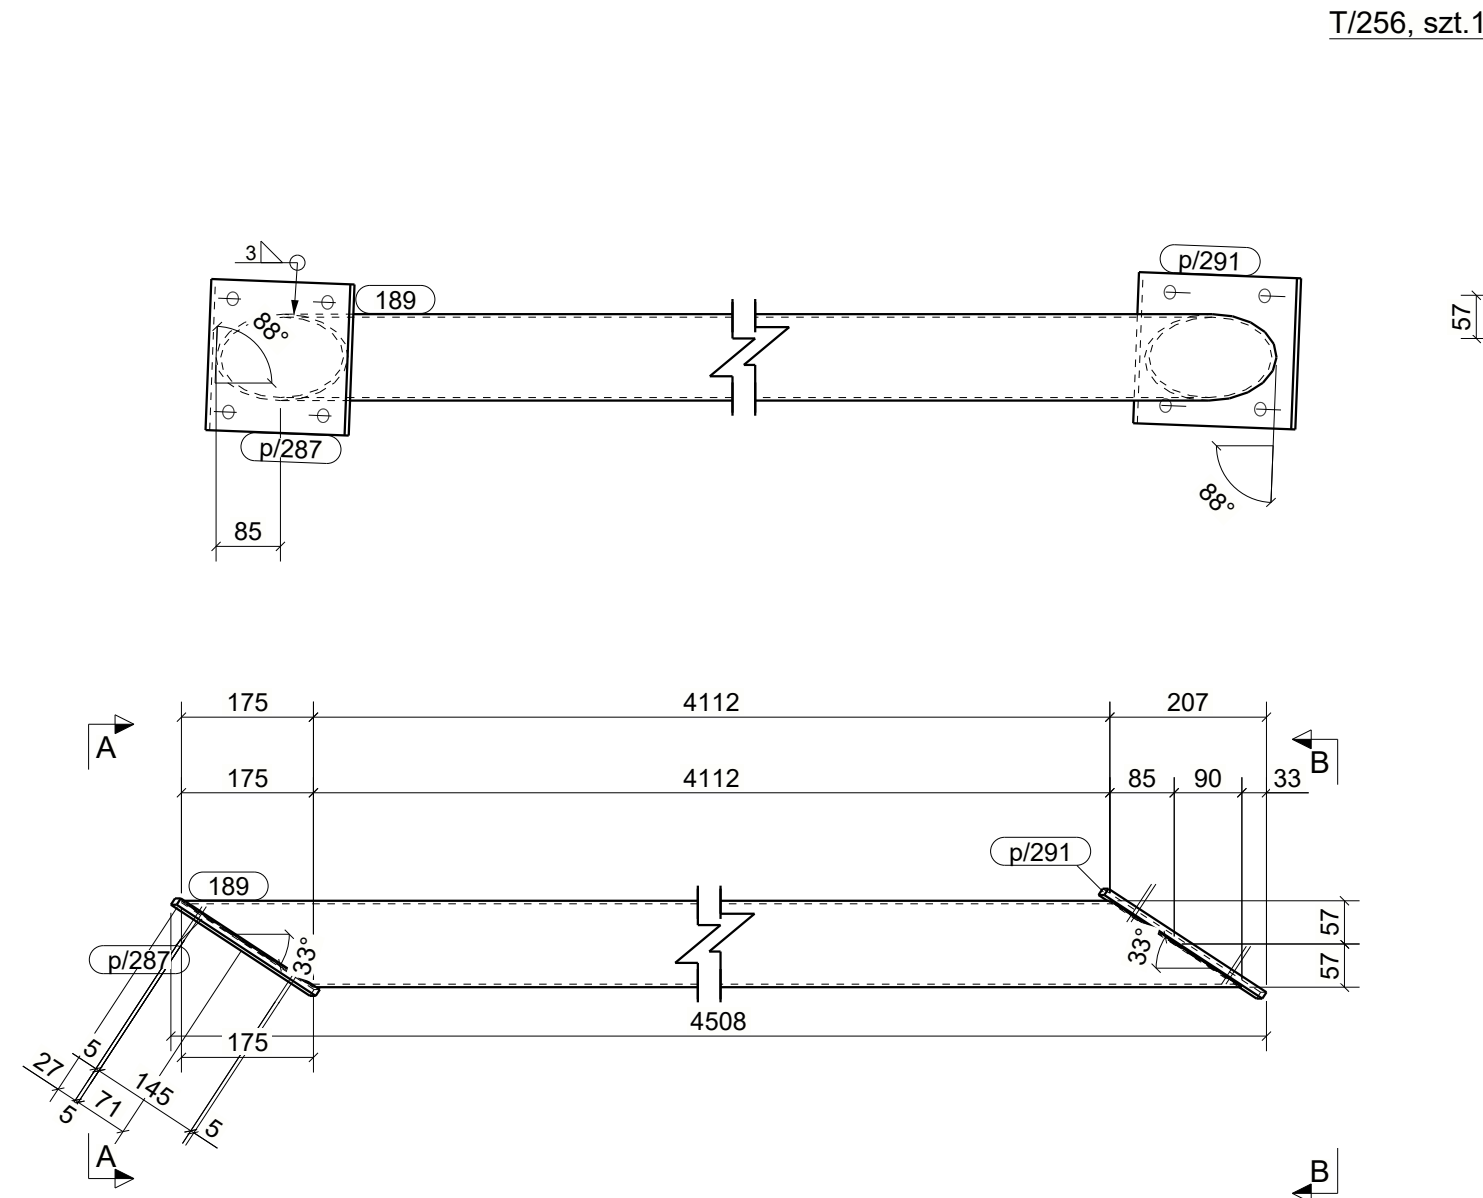
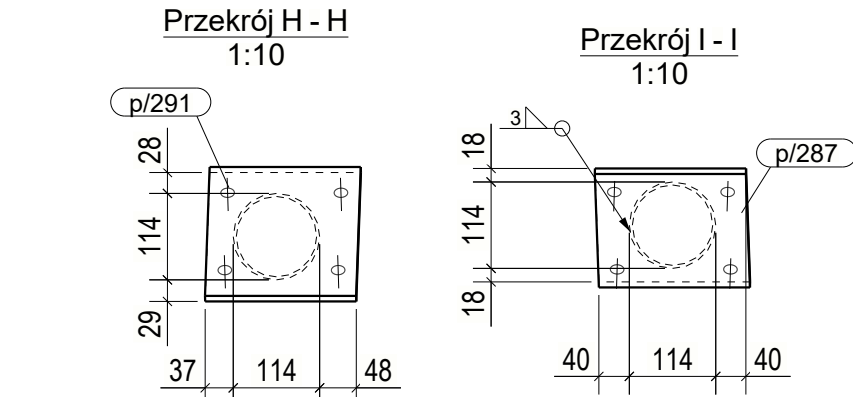
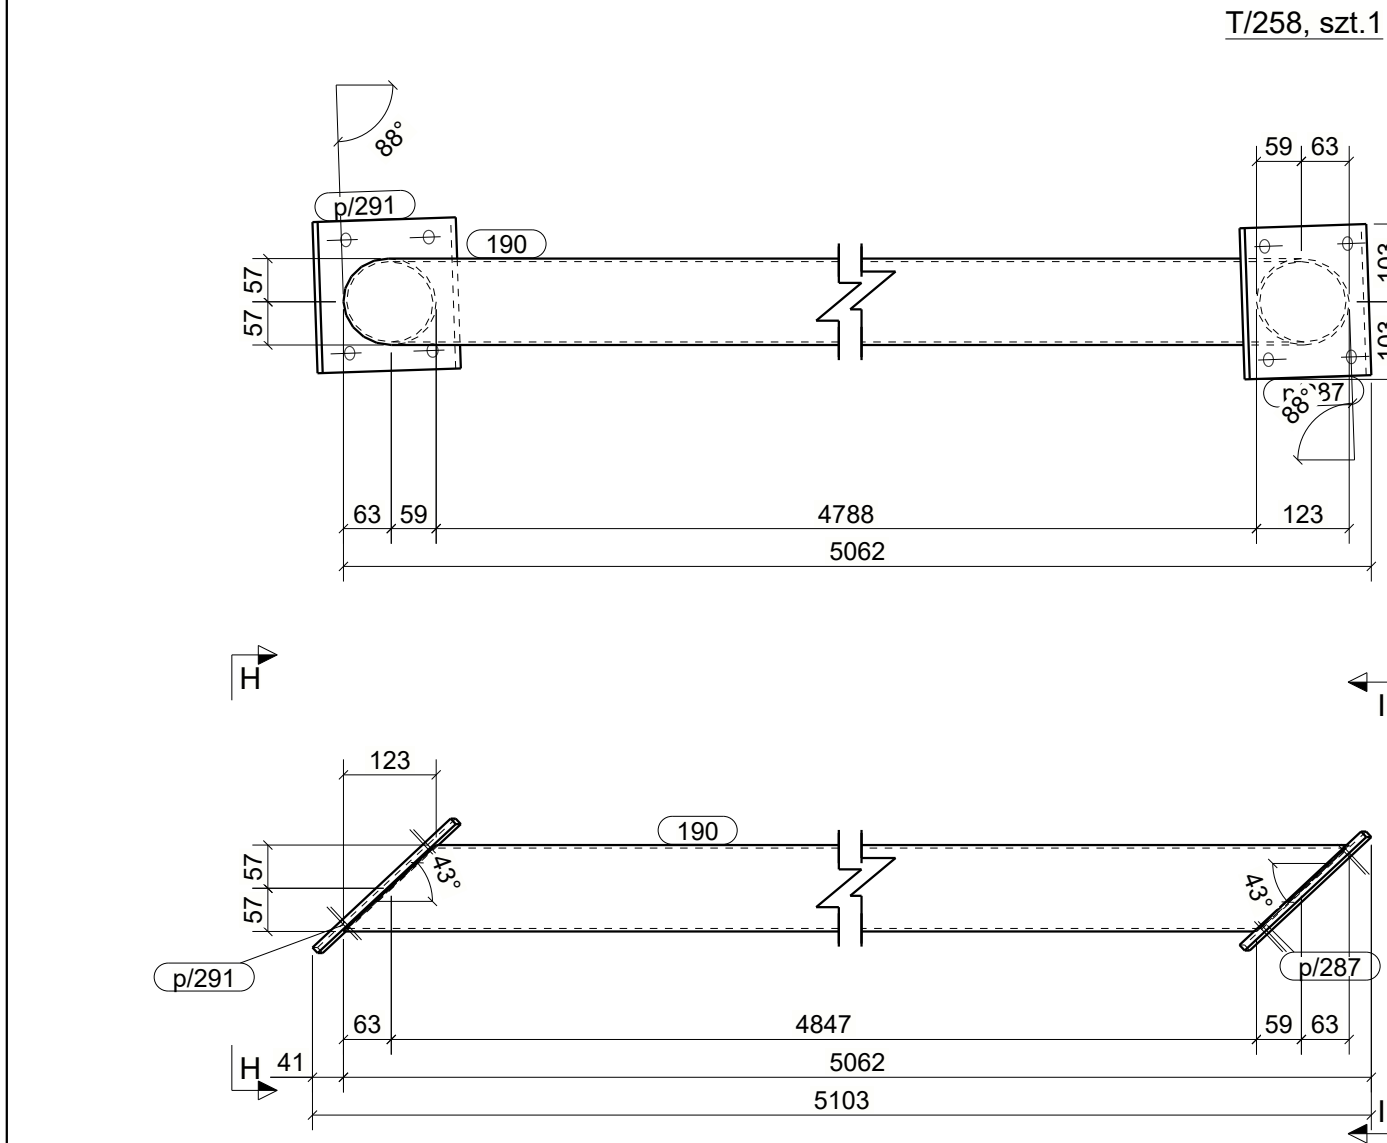


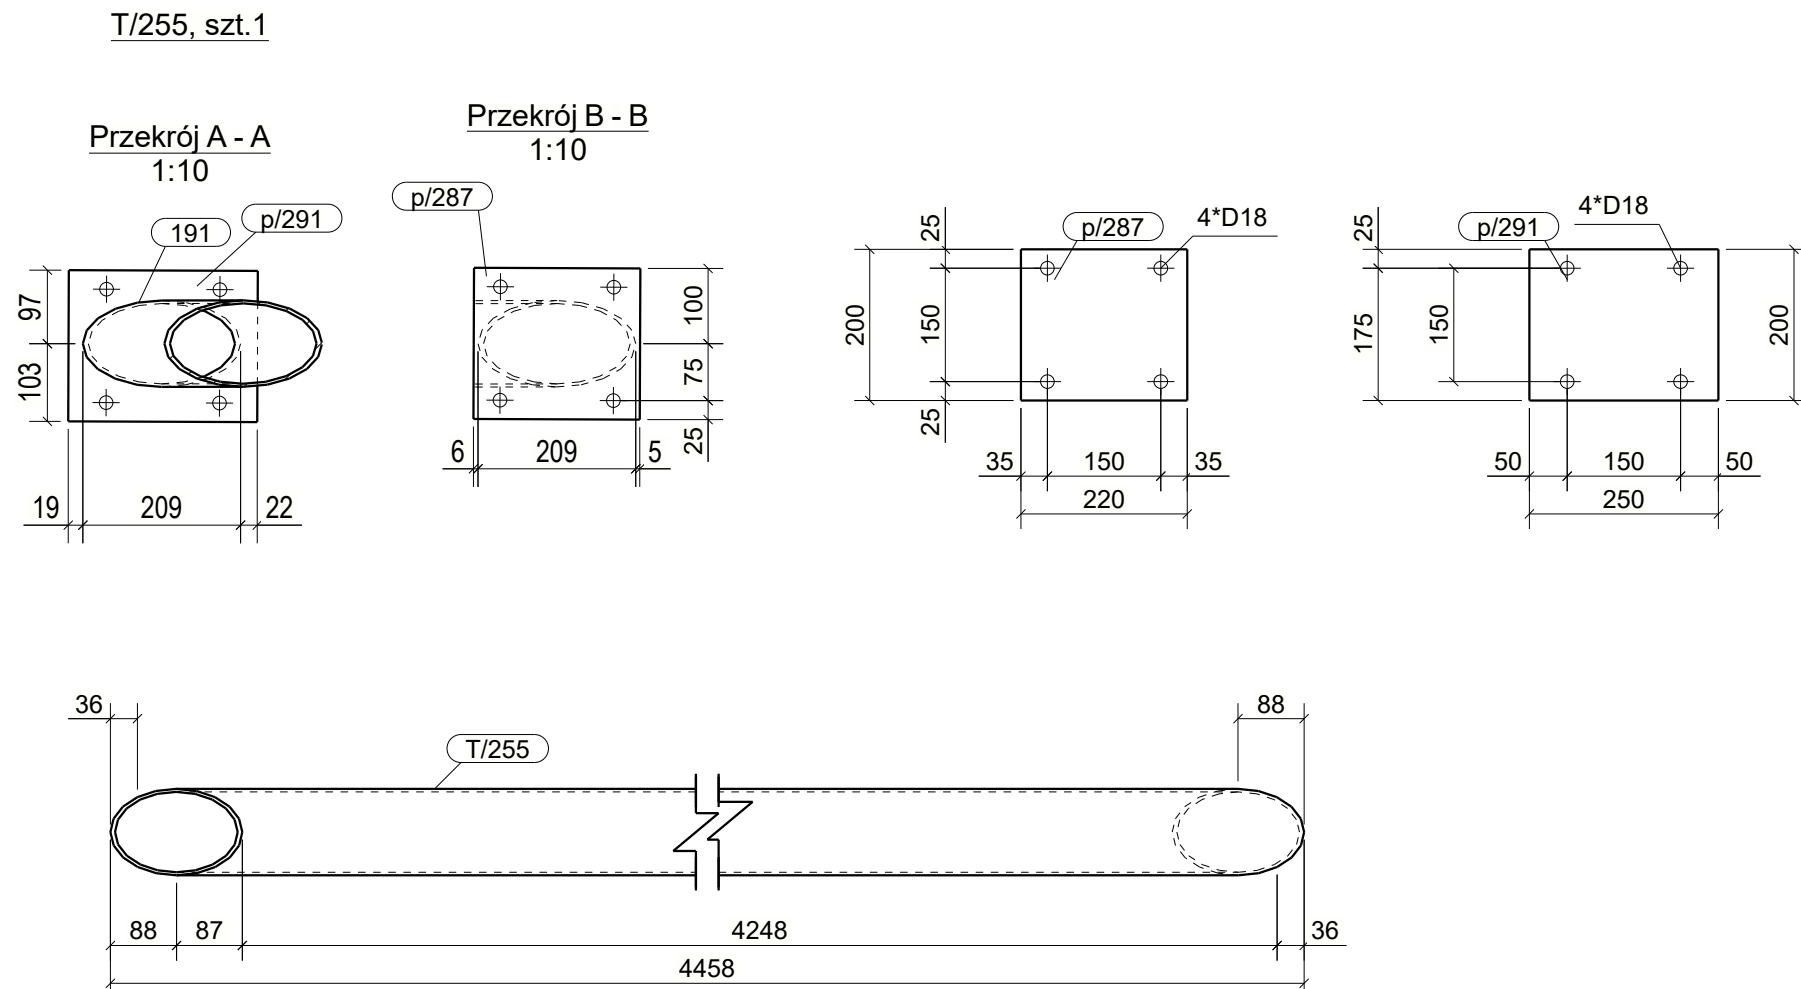

T/259, szt.1

WYKAZ ELEMENTÓW ZESPOŁU					Ciężar (kg): 56.0
Zespół: T/255					Długość (mm): 4490
					Ilość: 1
Element	Profil	Materiał	Ilość	Długość (mm)	Ciężar brutto (kg)
191	CHS114.3*4.0	S235JR	1	4458	48.6
p/287	BL10*200	S235JR	1	220	3.5
p/291	BL10*200	S235JR	1	250	3.9
WYKAZ ELEMENTÓW ZESPOŁU					Ciężar (kg): 56.1
Zespół: T/256					Długość (mm): 4508
					Ilość: 1
Element	Profil	Materiał	Ilość	Długość (mm)	Ciężar brutto (kg)
189	CHS114.3*4.0	S235JR	1	4461	48.7
p/287	BL10*200	S235JR	1	220	3.5
p/291	BL10*200	S235JR	1	250	3.9
WYKAZ ELEMENTÓW ZESPOŁU					Ciężar (kg): 62.3
Zespół: T/257					Długość (mm): 5088
					Ilość: 1
Element	Profil	Materiał	Ilość	Długość (mm)	Ciężar brutto (kg)
188	CHS114.3*4.0	S235JR	1	5030	54.9
p/287	BL10*200	S235JR	1	220	3.5
p/291	BL10*200	S235JR	1	250	3.9
WYKAZ ELEMENTÓW ZESPOŁU					Ciężar (kg): 62.3
Zespół: T/258					Długość (mm): 5103
					Ilość: 1
Element	Profil	Materiał	Ilość	Długość (mm)	Ciężar brutto (kg)
190	CHS114.3*4.0	S235JR	1	5033	54.9
p/287	BL10*200	S235JR	1	220	3.5
p/291	BL10*200	S235JR	1	250	3.9
WYKAZ ELEMENTÓW ZESPOŁU					Ciężar (kg): 62.9
Zespół: T/259					Długość (mm): 5149
					Ilość: 1
Element	Profil	Materiał	Ilość	Długość (mm)	Ciężar brutto (kg)
192	CHS114.3*4.0	S235JR	1	5093	55.6
p/287	BL10*200	S235JR	1	220	3.5
p/291	BL10*200	S235JR	1	250	3.9

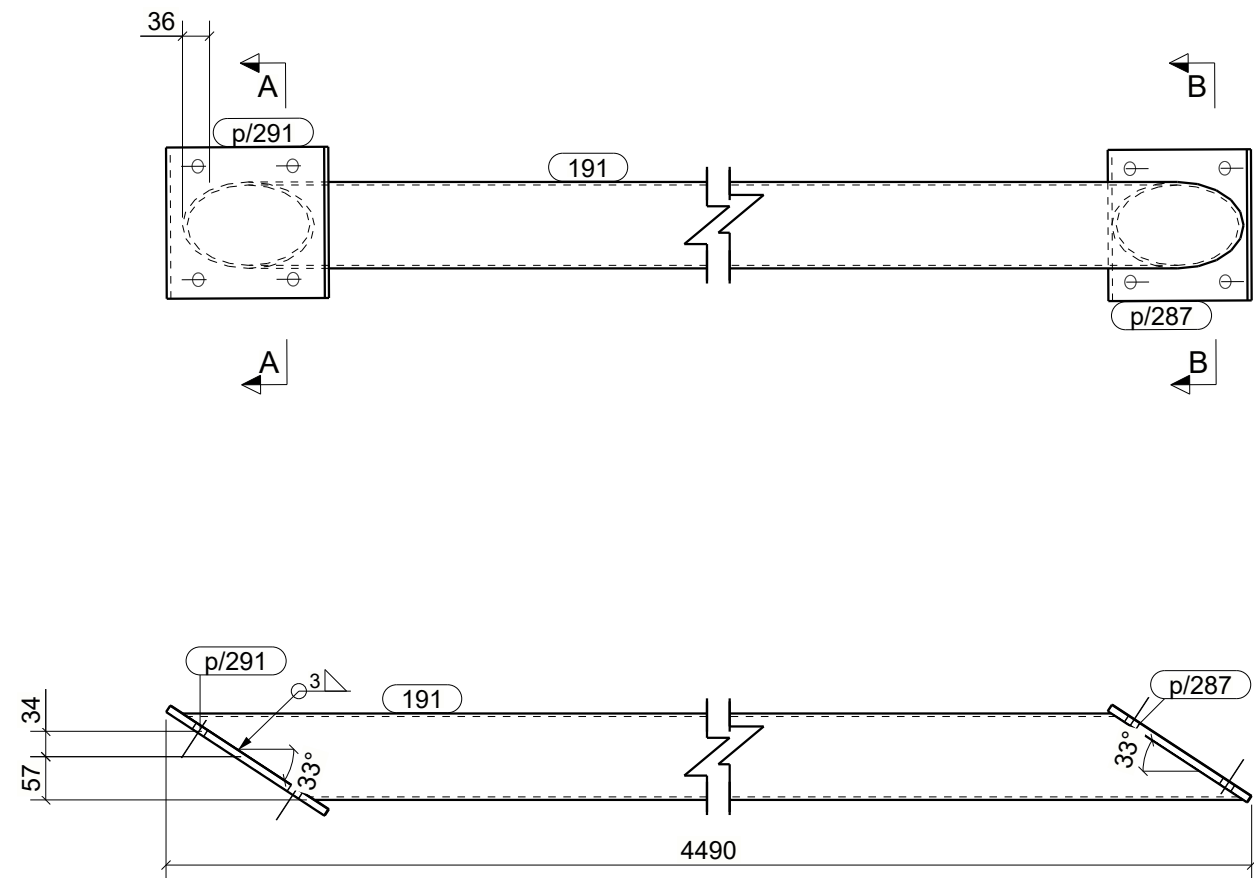

UWAGI:
1. KLASA KONSTRUKCJI STALOWEJ: EC2 WG PN-EN 1090-1 + A1 2012 / A1 2014-09 -
2. POZIOM JAKOŚCI POŁĄCZEN SPAWANYCH: C WG PN-EN 25817
3. KONSTRUKCJE ZABEZPIECZĄC ANTYKOROZYJNE PRZECZ MAŁOWANIE ZESTAWIEM FARB JEDNEGO PRODUCENTA PRZYJMUJĄC KAT. KOROZYJNOŚCI C2. POWIERZCHNIE OCZYŚCIC DO STOPNIA Sa2.5 wg PN-ISO 8501-02.
4. KOLOR WG WYTYCZNYCH INWESTORA

A	03.06.2024	Popiel	Dodanie T/259	
IND.	DATA:	AUTOR:	OPIS ZMIAN:	
KOPLOWANIE BEZ PISEMNEJ ZGODY AUTORA ZABRONIONE				
PRACOWNIA PROJEKTOWANIA I USŁUG INWESTYCYJNYCH ALFA				
59-220 LEGNICA, ul. LOKIETKA 18				
+48 76 8525671 www.pppalpa.pl pracownia@pppalpa.pl				
PRAWA AUTORSKIE ZASTRZEŻONE				
ALFA PRACOWNIA				
OBJEKT:				
PRZEBUDOWA BUDYNKU HANDLOWEGO				
BIELSKO BIAŁA				
UL. WARSZAWSKA 180				
IMIĘ I NAZWISKO:				
PROJEKTANT:				
mgr inż. Daniel Mikutaniec				
uprawnienia budowlane do projektowania bez ograniczeń w specjalności konstrukcyjno - budowlanej nr 156/DOS/12				
OPRACOWUJĄCY:				
mgr inż. Jacek Kadecki				
OPRACOWUJĄCY:				
mgr inż. Andrzej Popiel				
NAZWA RYSUNKU				
BRANŻA				
TEŻNIKI - ZESPOŁY T/255 - T/258				
KONSTRUKCJA				
ID PROJEKTU	STADIUM	DATA	SKALA	NR RYS
V-23	PW	14-06-24	1:10	0/215
NAZWA PLIKU				ID REWIZJI
V-23_PW_N_0_TEŻNIKI - ZESPOŁY T/255 - T/258_A215				A