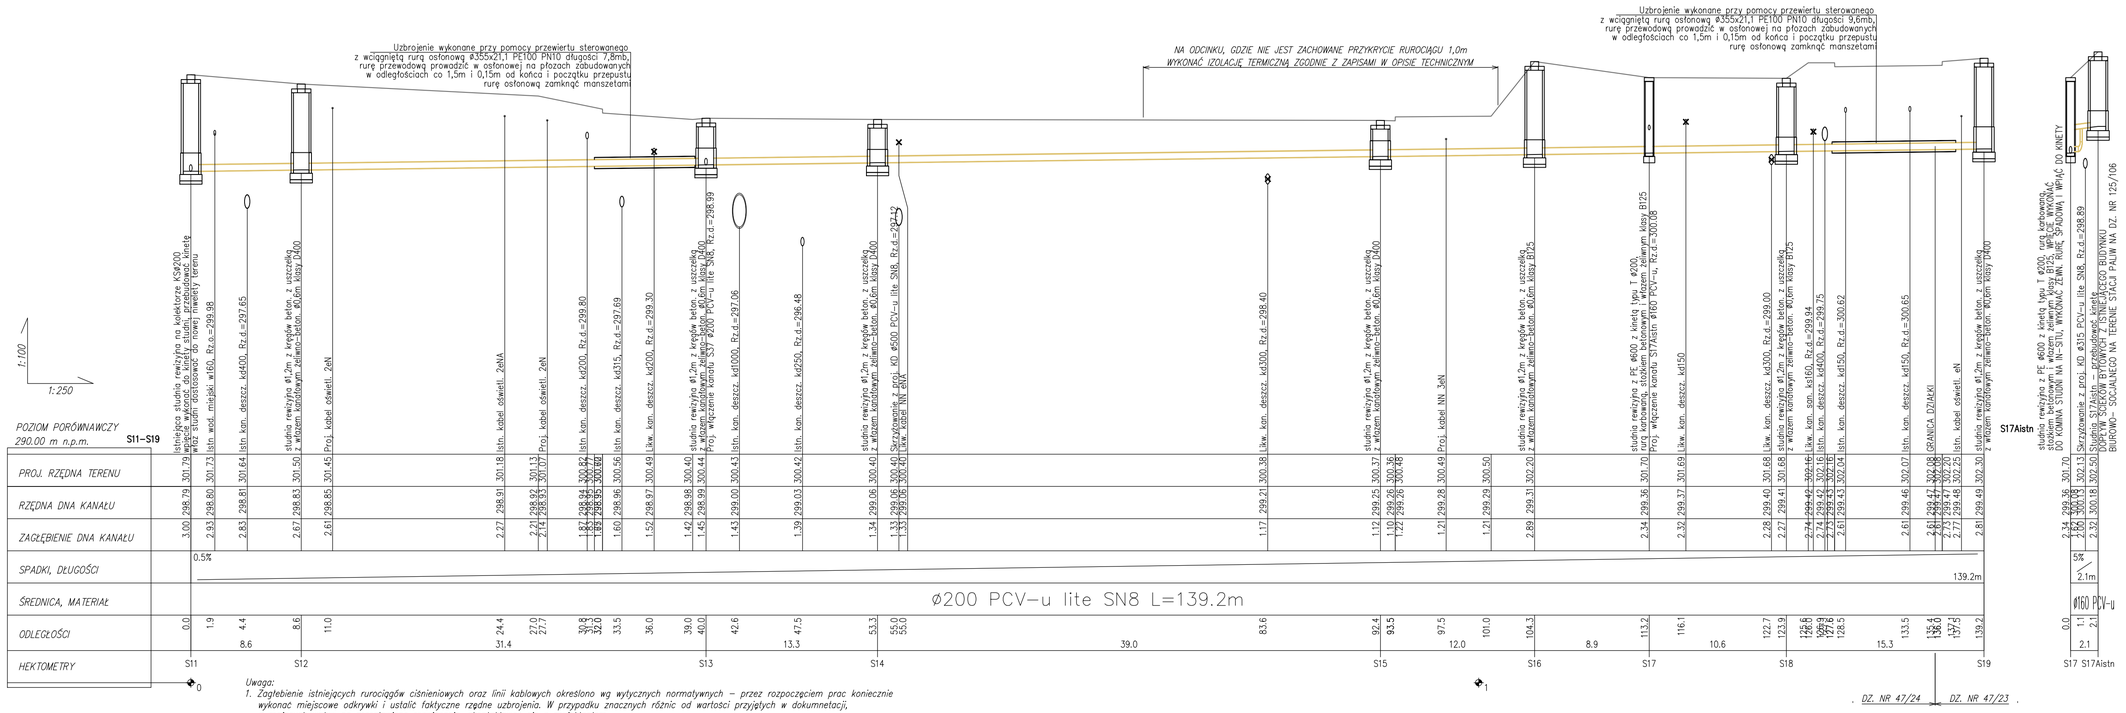

Uwaga:

1. *Zagłębienie istniejących rurociągów ciśnieniowych oraz linii kablowych określono wg wytycznych normatywnych – przez rozpoczęciem prac koniecznie wykonać miejscowe odkrywki i ustalić faktyczne rzędne uzbrojenia. W przypadku znacznych różnic od wartości przyjętych w dokumentacji, a mających wpływ na przestawione rozwiązania, skontaktować się z projektantem*
2. *Zagłębienie istniejących rurociągów grawitacyjnych określono na podstawie interpolacji rzędnych sąsiednich studni. W przypadku znacznych różnic od wartości przyjętych w dokumnetacji, a mających wpływ na przestawione rozwiązania, skontaktować się z projektantem*

297x800

KOPIOWANIE BEZ PISEMNEJ ZGODY AUTORA ZABRONIONE PRAWA AUTORSKIE ZASTRZEŻONE

PRACOWNIA PROJEKTOWANIA I USŁUG INWESTYCYJNYCH ALFA
Spółka z o.o. Spółka komandytowa
59-220 LEGNICA, UL. ŁOKIETKA 18
+48 76 8525671 www.ppalfa.pl pracownia@ppalfa.pl
ALFA PRACOWNIA

OBIEKT: BUDOWA PRZYŁĄCZA KANALIZACJI SANITARNEJ DO BUDYNKÓW HANDLOWO - USŁUGOWYCH BIELSKO BIAŁA UL. WARSZAWSKA 180

IMIĘ I NAZWISKO PROJEKTANTA	PODPIS
PROJEKTANT: mgr inż. Agnieszka Szczepaniuk uprawnienia budowlane do projektowania bez ograniczeń w specjalności instalacyjnej w zakresie sieci, instalacji i urządzeń cieplnych, wentylacyjnych, gazowych, wodociągowych i kanalizacyjnych nr 65/DOS/04	
SPRAWDZAJĄCY: mgr inż. Sylwia Domagała uprawnienia budowlane do projektowania bez ograniczeń w specjalności instalacyjnej w zakresie sieci, instalacji i urządzeń cieplnych, wentylacyjnych, gazowych, wodociągowych i kanalizacyjnych nr DOS/0132/PBS/16	

NAZWA RYSUNKU	BRANŻA
PROFIL INSTALACJI ZEWNĘTRZNEJ KANALIZACJI SANITARNEJ Z PRZEPIĘCIEM TERENU STACJI PALIW	SANITARNA

ID PROJEKTU	STADIUM	DATA	SKALA	NR RYS
V-23	PZT	04.03.24	1:100/250	03.7/PZT

NAZWA PLIKU	ID REWIZJI
V-23_PW_PROFILE INSTALACJI DO PROJEKTU PRZYŁĄCZA KS_STACJA PALIW-03.7_PZT	-