




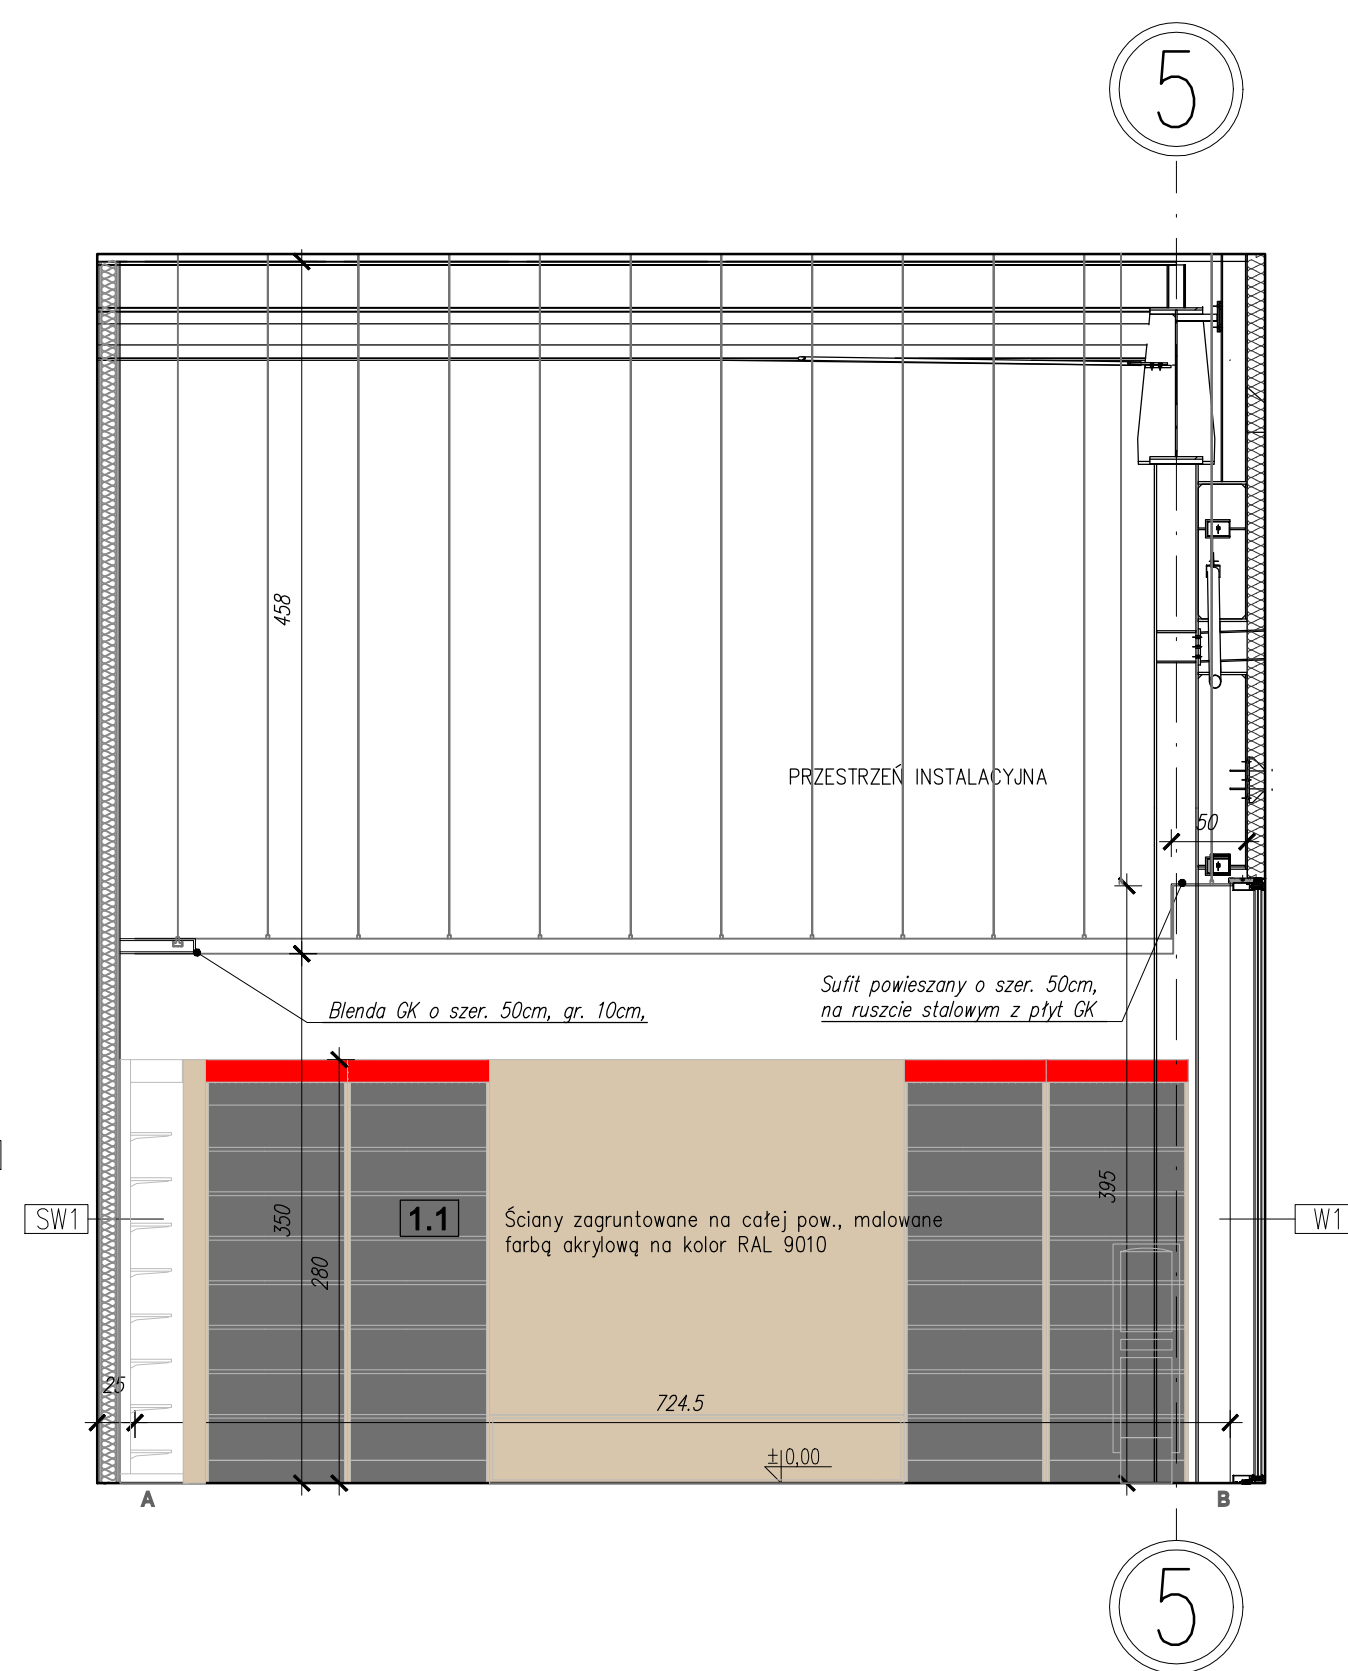

KŁAD ŚCIANY A-B

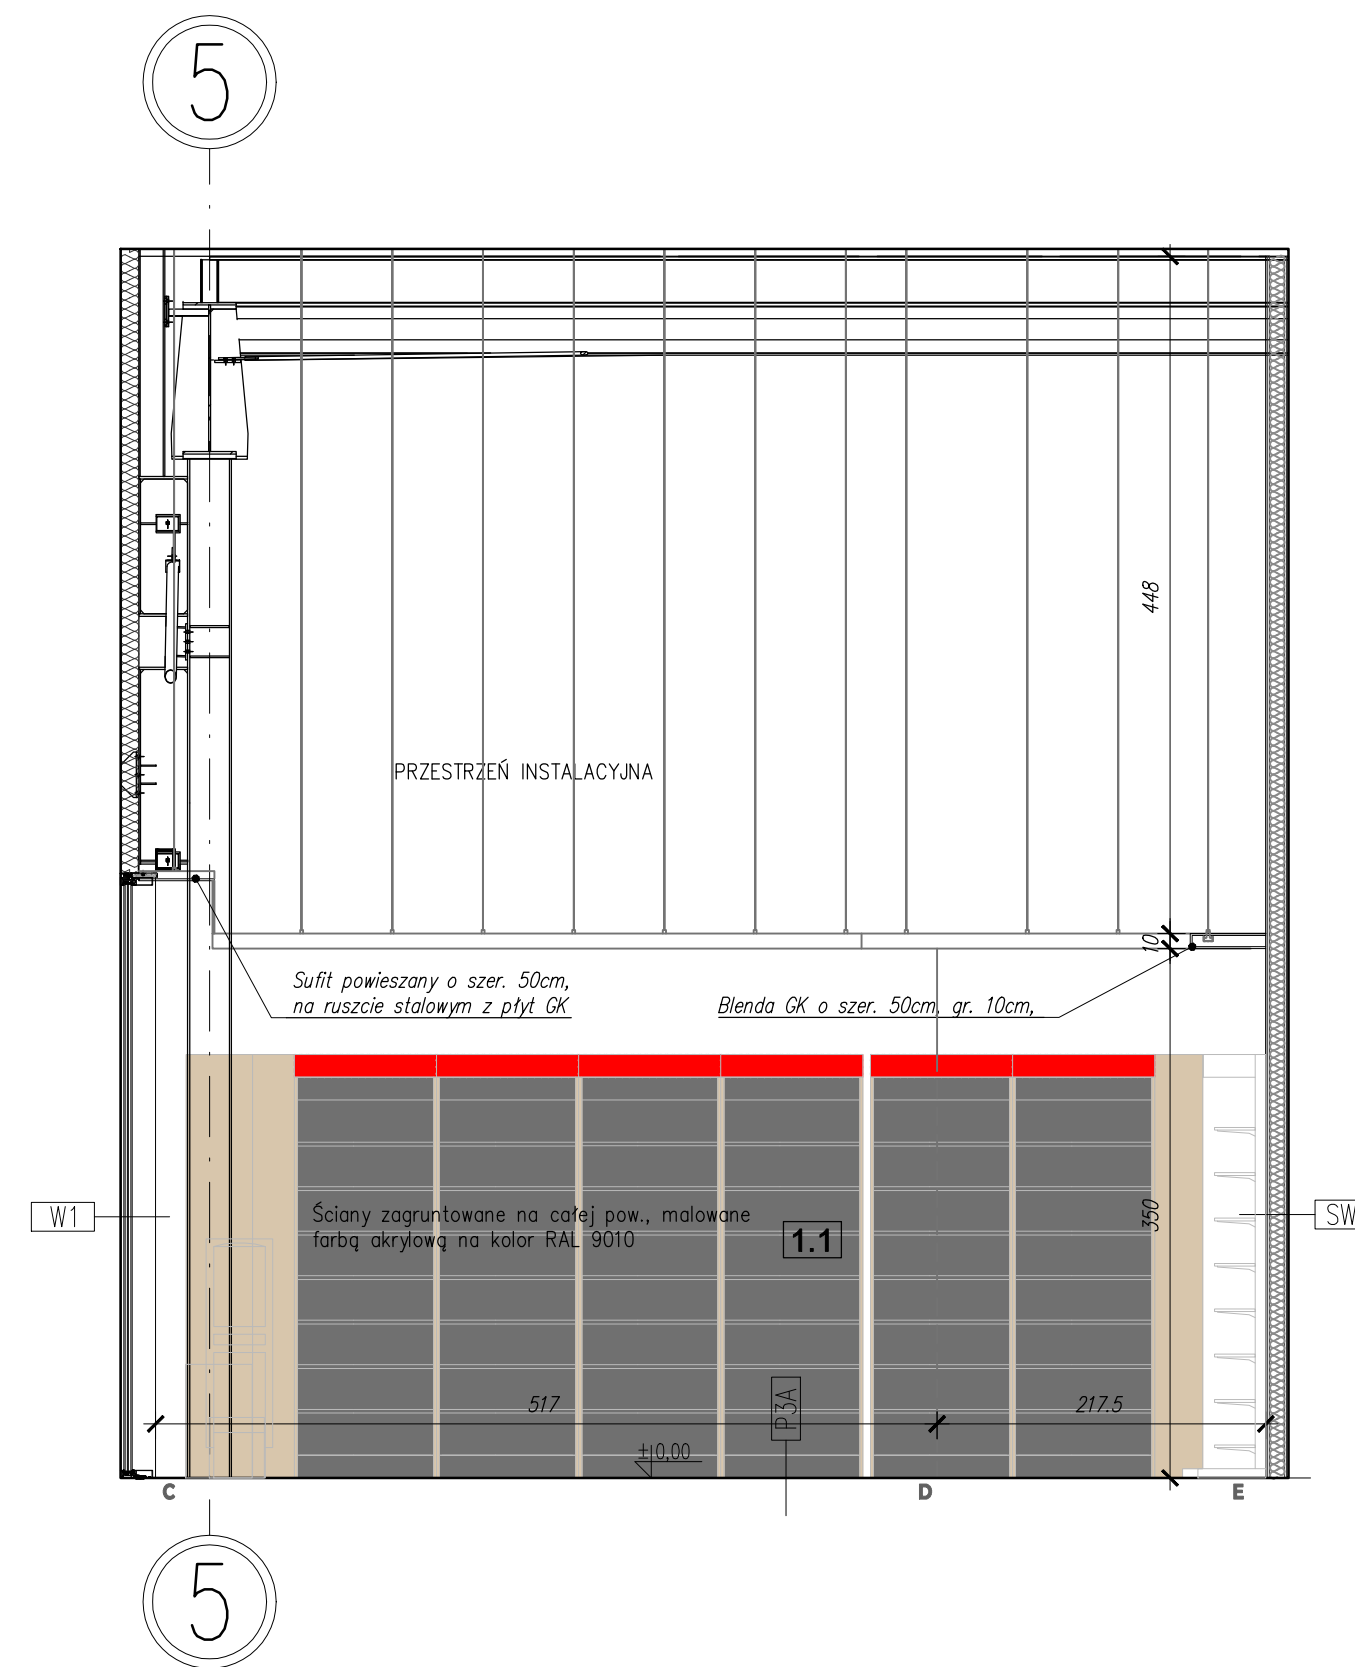

KŁAD ŚCIANY C-D-E

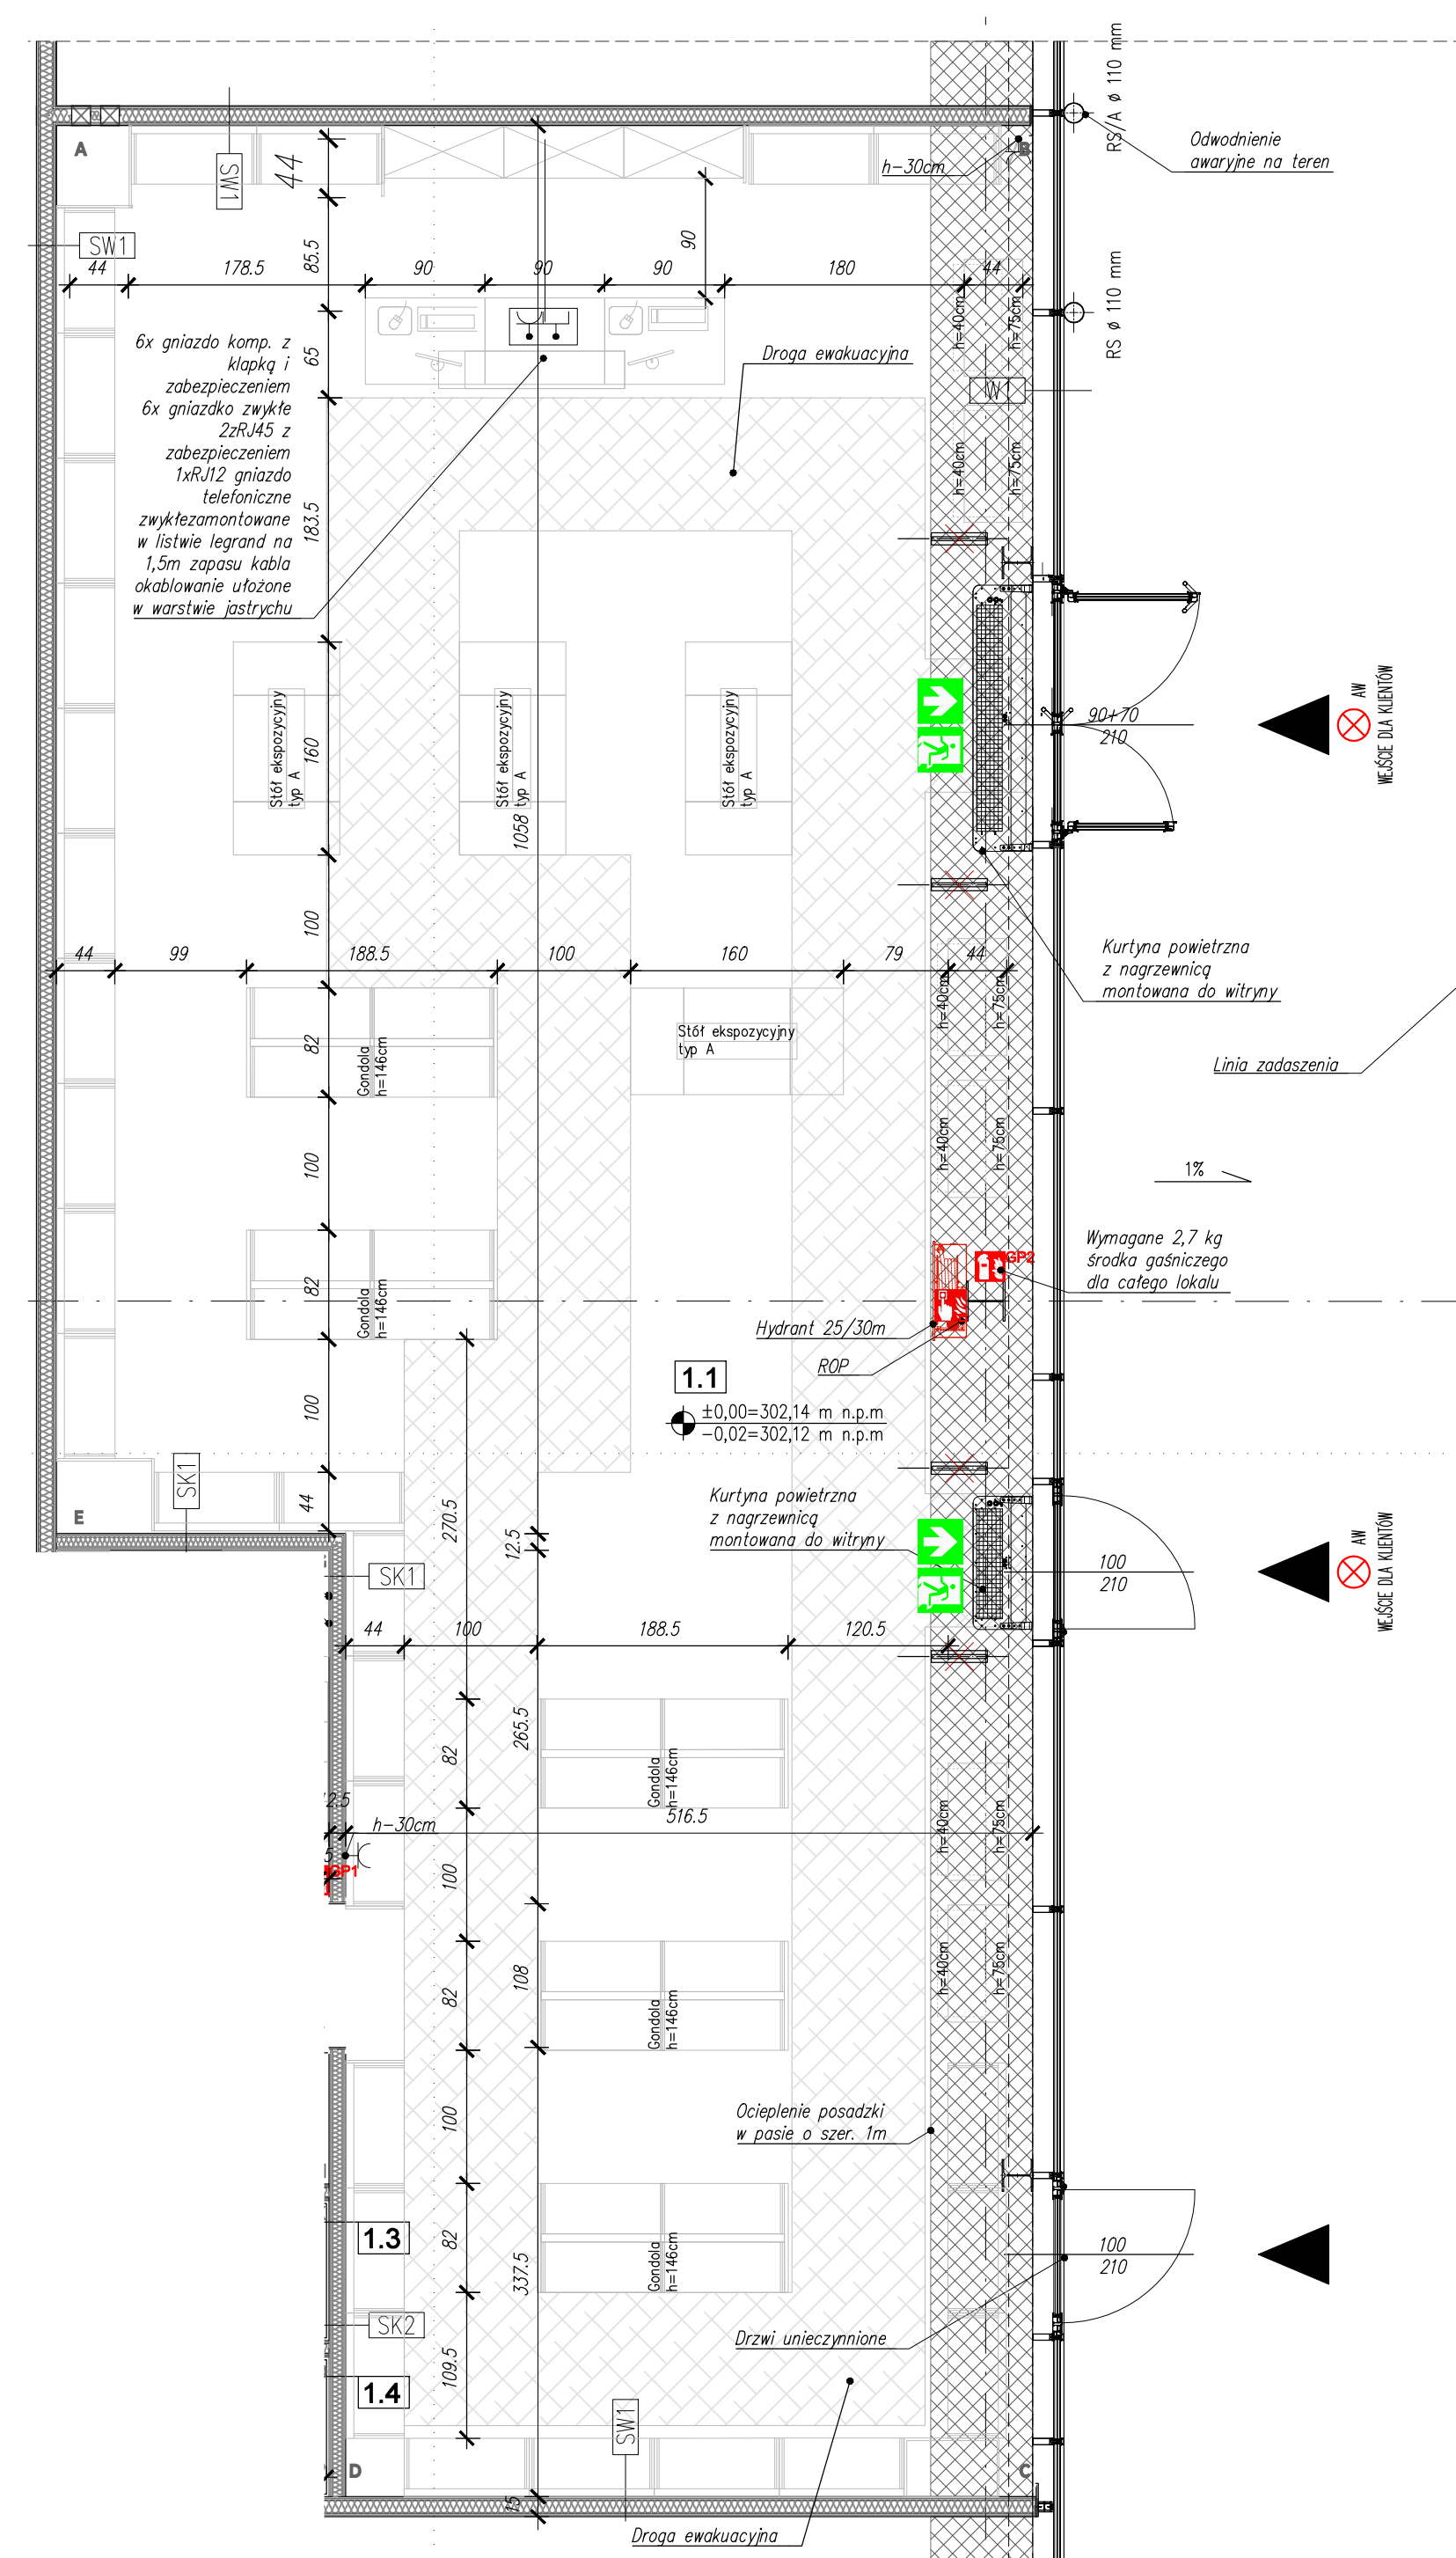

RZUT SALI SPRZEDAŻY

KOPIOWANIE BEZ PISEMNEJ ZGODY AUTORA ZABRONIONE PRAWA AUTORSKIE ZASTRZEŻONE

**PRACOWNIA PROJEKTOWANIA
I USŁUG INWESTYCYJNYCH ALFA**
Spółka z o.o. Spółka komandytowa
59-220 LEGNICA, ul. ŁOKIETKA 1B
+48 76 8525671 www.ppalta.pl pracownia@ppalta.pl

ALFA
PRACOWNIA

OBIEKT: ARANŻACJA LOKALU L0.05G W BUDYNKU HANDLOWYM
BIELSKO BIAŁA
UL. WARSZAWSKA 180

INWESTOR:
Redkom Park Bielsko Sp. z o.o.

IMIĘ I NAZWISKO PROJEKTANTA	PODPIS
PROJEKTANT: mgr inż. arch. Agata Zygmunt-Sidor uprawnienia budowlane do projektowania bez ograniczeń w specjalności architektonicznej nr 87/DSOKK/2018	

OPRACOWUJĄCY:	
mgr inż. arch. Paula Misiak-Skwarek	

NAZWA RYSUNKU	BRANŻA

KŁADY ŚCIAN SALI SPRZEDAŻY-ARANŻACJA	ARCHITEKTURA
--------------------------------------	--------------

ID PROJEKTU	STADIUM	DATA	SKALA	NR RYS
-------------	---------	------	-------	--------

V-23	PT	16.08.2024	1:50	05G/A/16
NAMA PLUK				ID REWIZI

V-23_PT_L0.05g_A-KŁADY ŚCIAN SALI SPRZEDAŻY-ARANŻACJA -