


OPRACOWANIE NA PODSTAWIE DOKUMENTACJI PROJEKTOWEJ.
PRZED PRZEJĘCIEM LOKALU KONIECZNA INWENTARYZACJA I AKTUALIZACJA PROJEKTU.

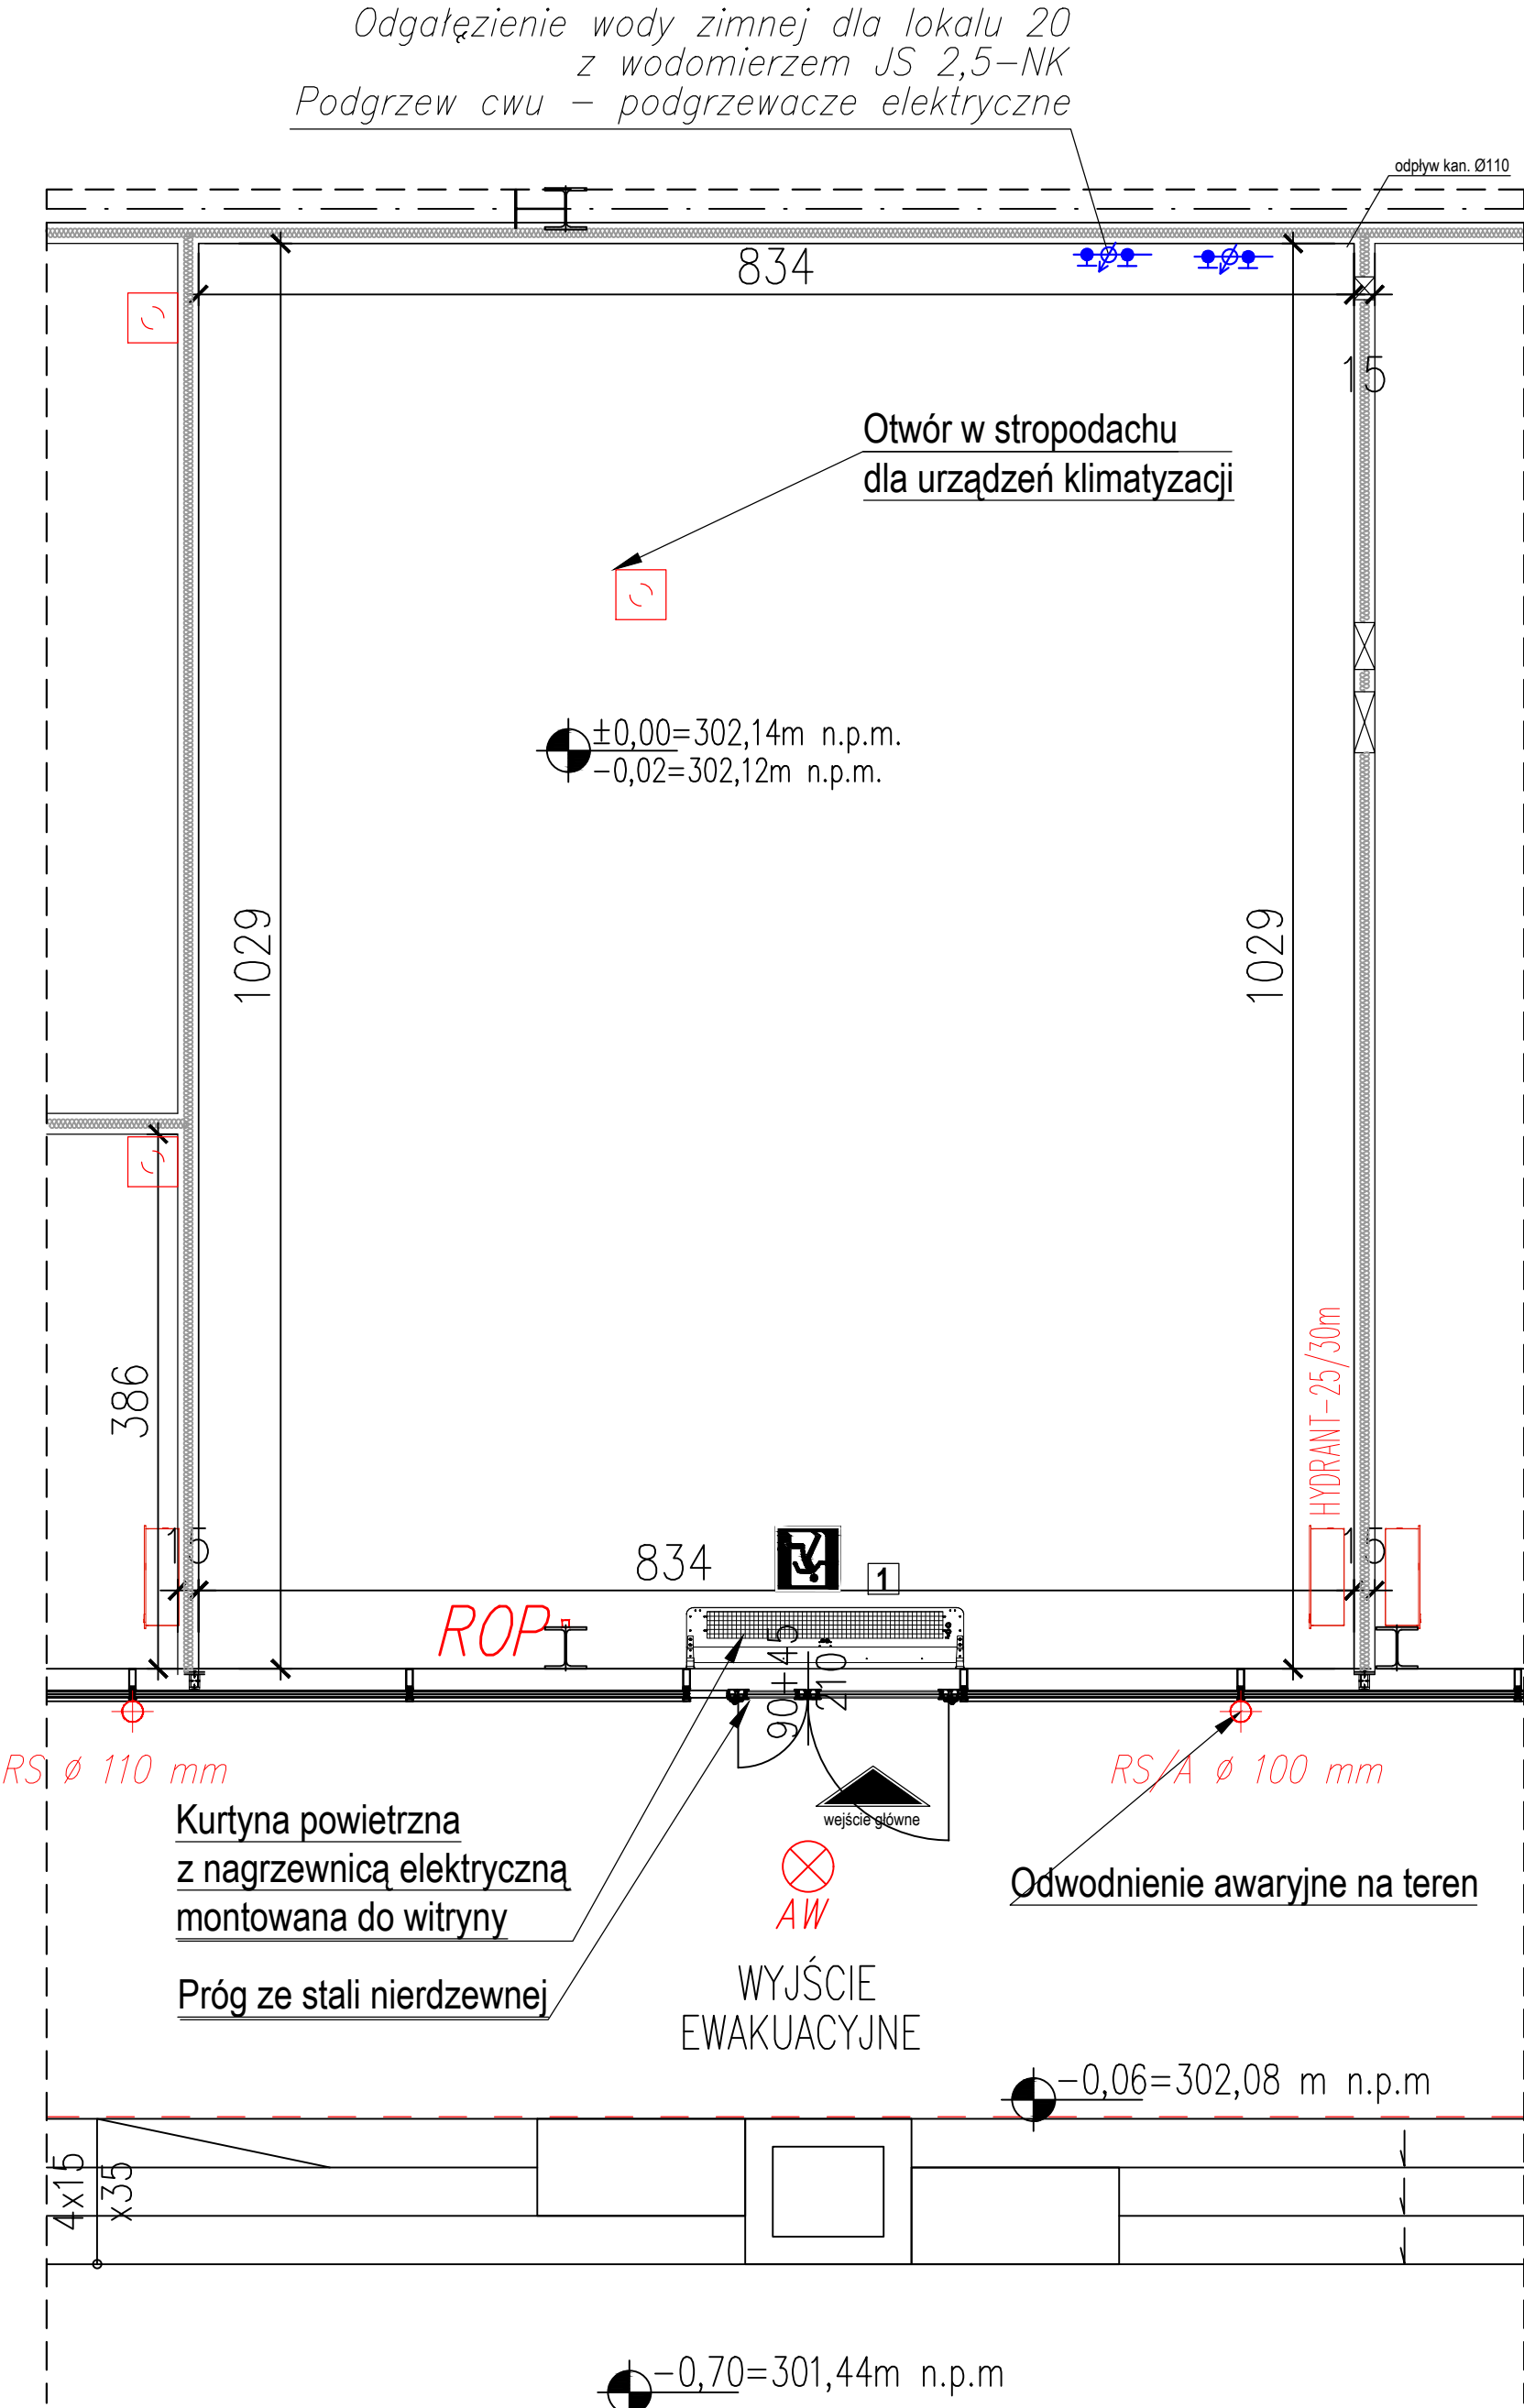

Legenda:

- Ściana nośna
- Ściana działowa murowana
- Ściana działowa pl. gk
- Ściana z płyty warstwowej
- Grzejnik
- Kratka wentylacyjna
- Kratka ściekowa
- Ujęcie wody
- Rozdzielnia elektryczna
- Wejście główne
- Dostawa towaru

Uwagi:

* Należy zdemontować grzejniki w lokalu.

* W sali sprzedaży strop na wysokości H=X,XXm.

* Wymagana wysokość sali sprzedaży H=3,00m.

	POMIESZCZENIE	POSADZKA	POW. (m²)	WYS. (m)
1	SALA SPRZEDAŻY	GRANITOGRES	85,81	X,XX
			85,81	

żabka DEPARTAMENT ADAPTACJI

INWESTOR	ŻABKA POLSKA Sp. z o.o., ul. Stanisława Matyi 8, 61-586 Poznań		
OBIEKT	SKLEP BRANŻY SPOŻYWCZEJ		
ADRES	Bielsko-Biała, ul. Warszawska 180, lok. 20	REGION ADAPT. 3	
ZESPÓŁ PROJEKTOWY		DATA	SKALA
OPRACOWAŁ	mgr inż. Mateusz Izydorczyk	30.07.2024	1:50
AUTOR ZMIAN	--	xx.xx.2024	
NAZWA RYSUNKU	FAZA		NR RYS.
RZUT PRZYZIEMIA	Technologia		01