


OPRACOWANIE NA PODSTAWIE DOKUMENTACJI PROJEKTOWEJ.
PRZED PRZEJĘCIEM LOKALU KONIECZNA INWENTARYZACJA I AKTUALIZACJA PROJEKTU.

Odgąznienie wody zimnej dla lokalu 20
z wodomierzem JS 2,5-NK
Podgrzew cwu – podgrzewacze elektryczne

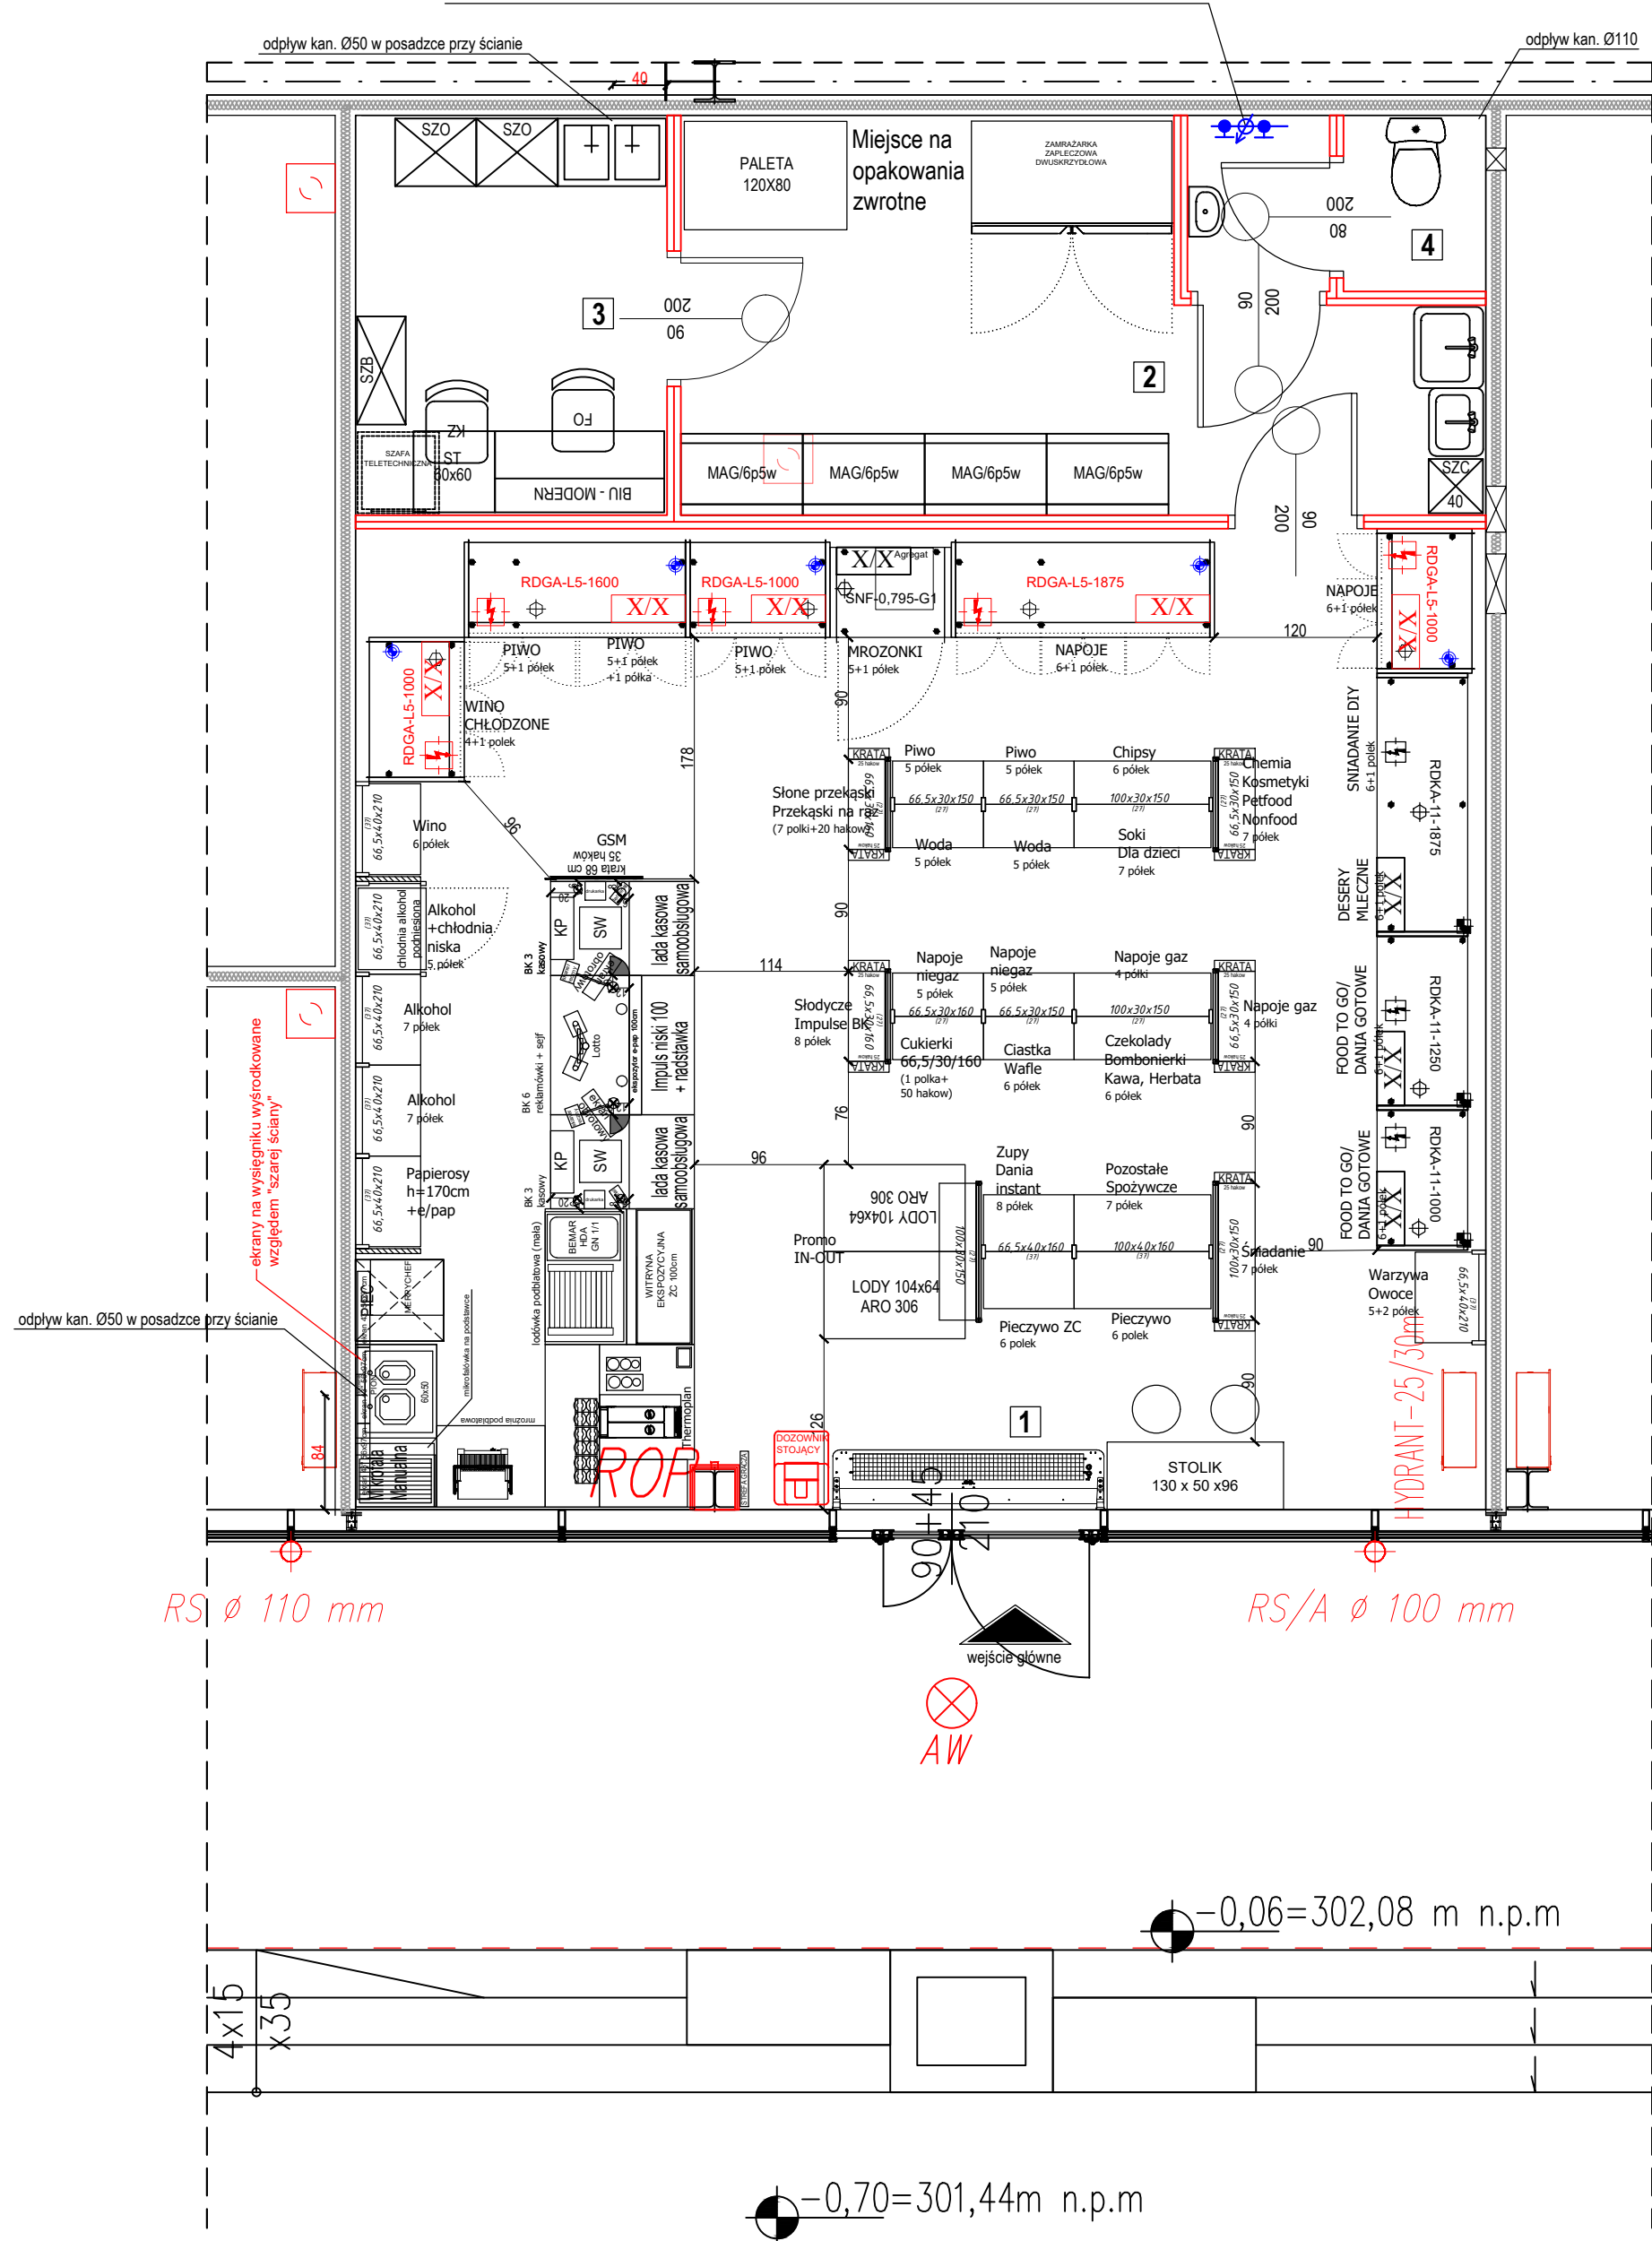

Legenda:

- Ściana nośna
- Ściana działowa murowana
- Ściana działowa pl. gk
- Ściana z płyty warstwowej
- Grzejnik
- Kratka wentylacyjna
- Kratka ściękowa
- Ujęcie wody
- Rozdzielnia elektryczna
- Wejście główne
- Dostawa towaru

Uwagi:

- * Należy zdemontować grzejniki w lokalu.
- * W sali sprzedaży strop na wysokości H=X,XXm.
- * Wymagana wysokość sali sprzedaży H=3,00m.

	POMIESZCZENIE	POSADZKA	POW. (m²)	WYS. (m)
1	SALA SPRZEDAŻY	GRANITOGRES	60,25	3,00
2	POM. POMOCNICZE	GRANITOGRES	14,30	3,00
3	POM. SOCJALNE	GRANITOGRES	6,79	3,00
4	TOAleta	GRANITOGRES	2,82	3,00
			84,16	

SS < 59,99m2
KOLOR MEBLI - RAL 9001
SS > 60m2
KOLOR MEBLI - RAL 7042

FORMAT 50 SEGMENT T1 PO REDUKCJI

żabka DEPARTAMENT ADAPTACJI

INWESTOR	ŻABKA POLSKA Sp. z o.o., ul. Stanisława Matyi 8, 61-586 Poznań		
OBIEKT	SKLEP BRANŻY SPOŻYWCZEJ		
ADRES	Bielsko-Biała, ul. Warszawska 180, lok. 20	REGION ADAPT. 3	
ZESPÓŁ PROJEKTOWY		DATA	SKALA
OPRACOWAŁ	mgr inż. Mateusz Izdorek	30.07.2024	1:50
AUTOR ZMIAN	--	xx.xx.2024	
NAZWA RYSUNKU	FAZA	NR RYS.	
RZUT PRZYZIEMI		Technologia	01