


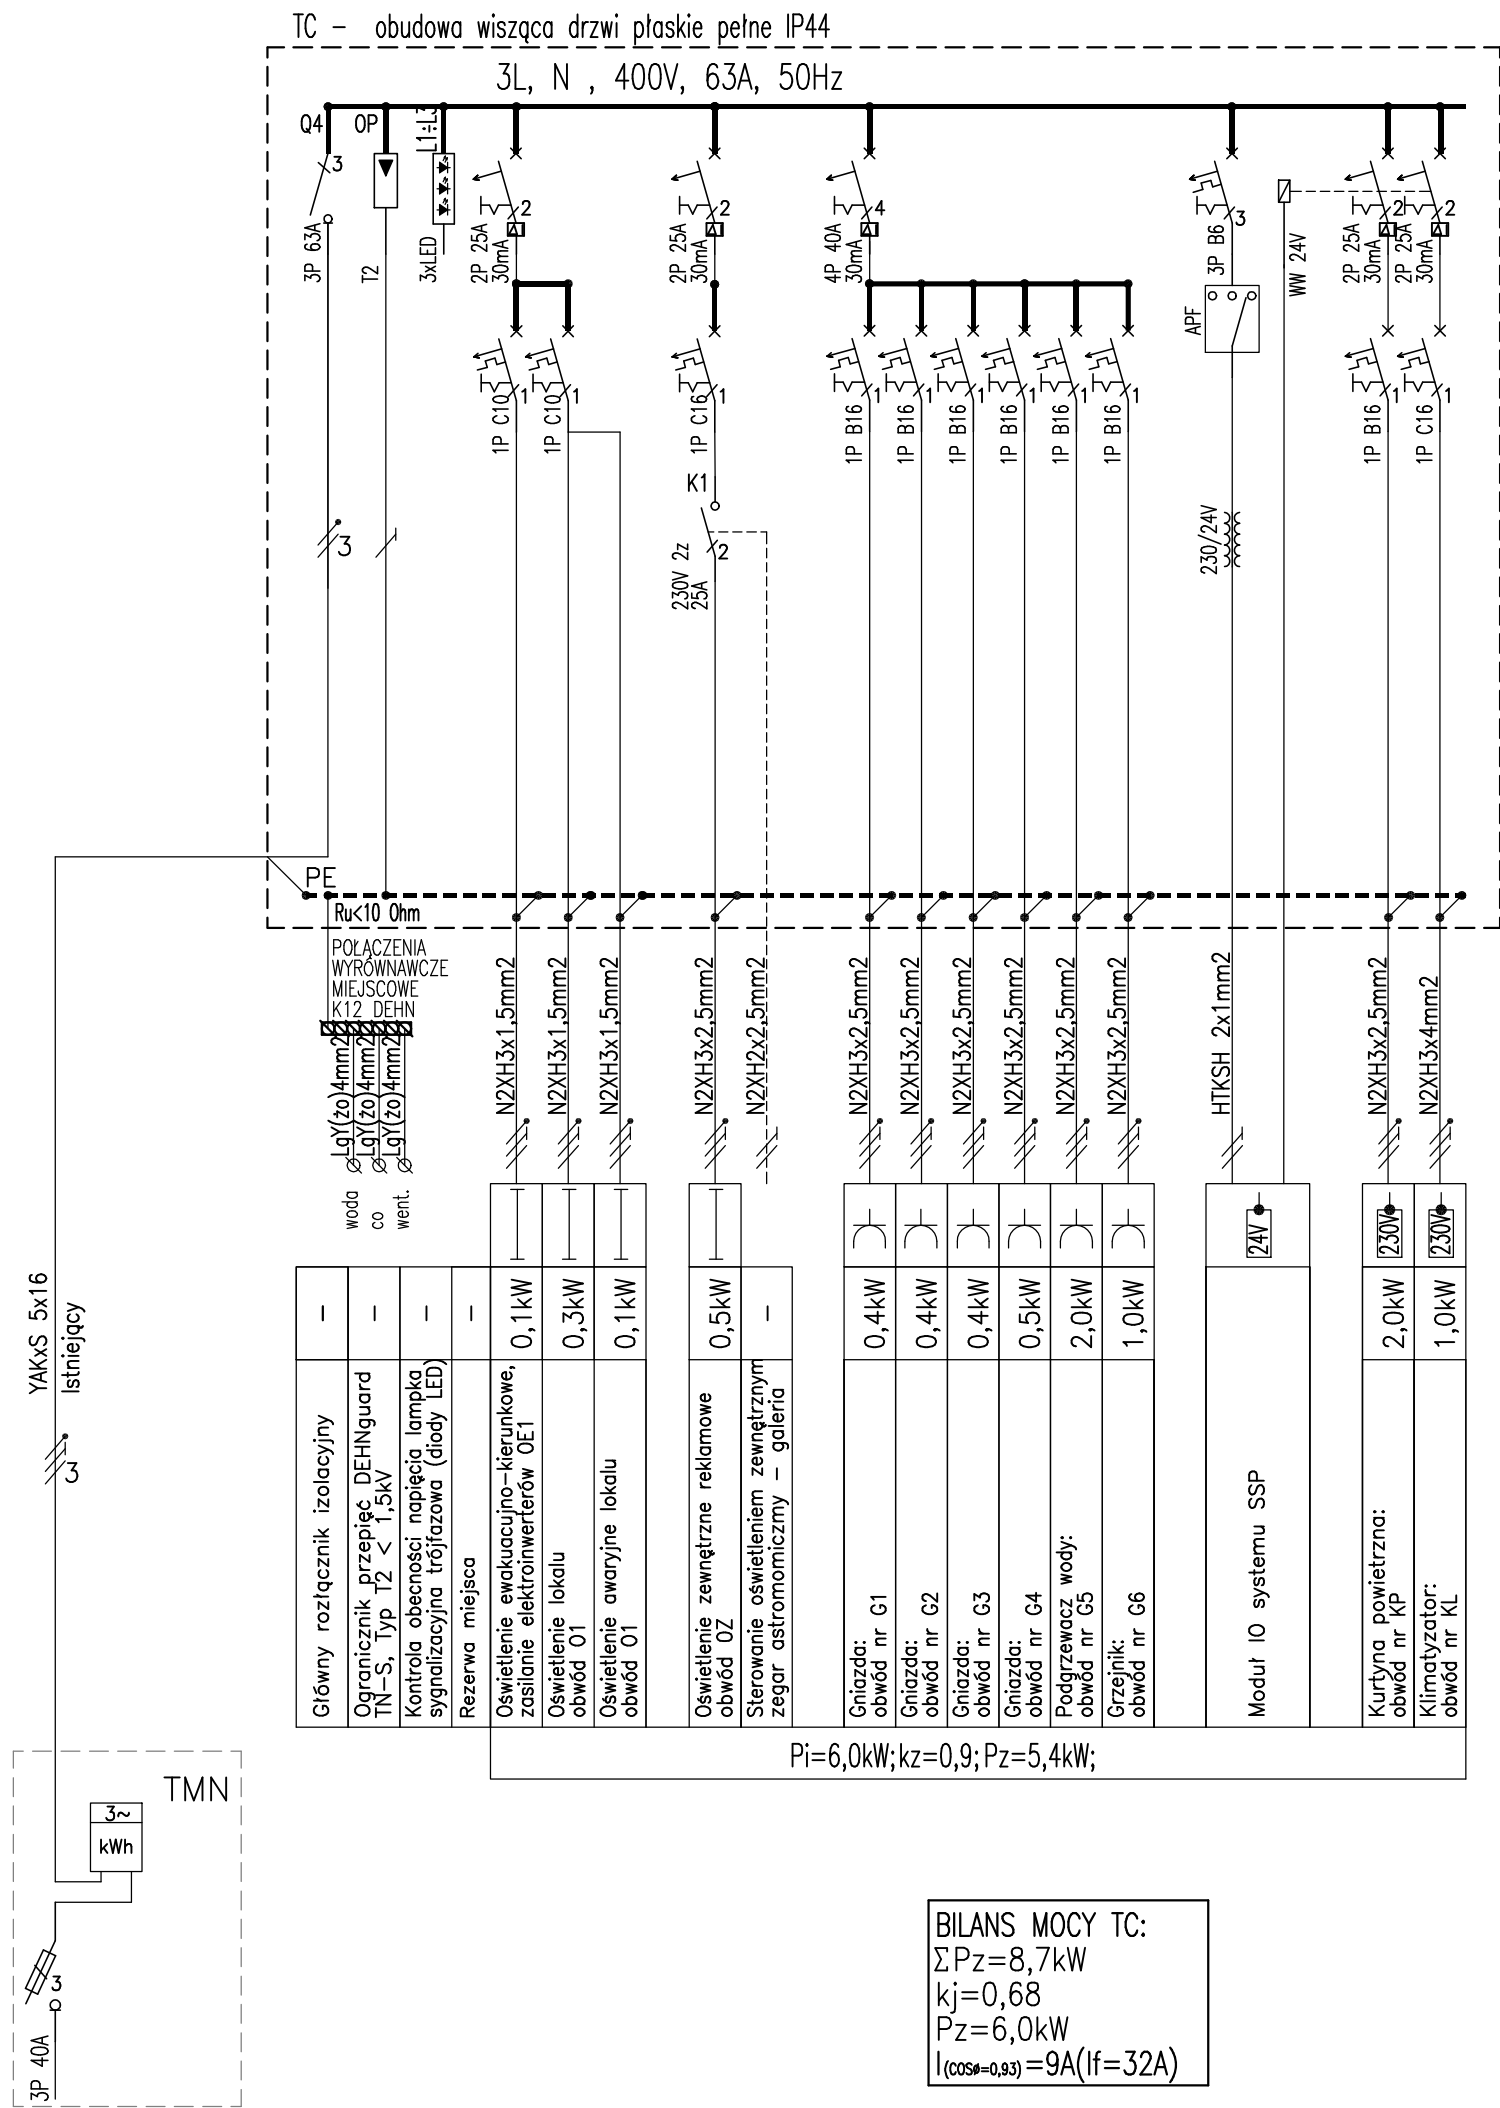

- Uwagi:
- Sieć 3x230 / 400V TN-S, samoczynne wyłączenie zasilania / wyłączniki różnicowoprądowe.
 - W ramach prac kontrolno pomiarowych dokonać pomiar obciążeń poszczególnych faz i przeprowadzić korekty celem zrównoważenia wartości natężenia prądu.
 - Podano parametryczne oznaczenia aparatów stosować aparaty f-my Hager Moller, Legrand, Schneider (ochronniki również DEHN).
 - Wykonawcy przysługuje prawo zastosowania zamienników o jakości nie gorszej niż ta określona w Księdze Standardów. Decyzję o zatwierdzeniu materiału zamiennego podejmuje Inspektor Nadzoru Inwestorskiego, w przypadkach koniecznych, po konsultacji z projektantem. Wykonawca proponujący materiały zamienne odpowiedzialny jest za sprawdzenie możliwości ich stosowania pod każdym względem.
 - Wszystkie urządzenia i aparaty opisać w sposób czytelny zgodnie ze schematem.

UKŁAD SIECI: TN-S
DODATKOWA OCHRONA PRZECIWPORAŻENIOWA:
Samoczynne wyłączenie/wyłączniki różnicowoprądowe

KOPIOWANIE BEZ PISEMNEJ ZGODY AUTORA ZABRONIONE		PRAWA AUTORSKIE ZASTRZEŻONE		
PRACOWNIA PROJEKTOWANIA I USŁUG INWESTYCYJNYCH ALFA Spółka z o.o. Spółka komandytowa 59-220 LEGNICA, ul. ŁOKIETKA 18 +48 76 8525671 www.ppalfa.pl pracownia@ppalfa.pl		ALFA PRACOWNIA		
OBIEKT: ARANŻACJA LOKALU L0.05A W BUDYNKU HANDLOWYM BIELSKO BIAŁA UL. WARSZAWSKA 180				
INWESTOR: Redkom Park Bielsko Sp. z o.o.				
IMIĘ I NAZWISKO PROJEKTANTA PROJEKTANT: mgr inż. Aleksander Pater uprawnienia budowlane do projektowania bez ograniczeń w specjalności instalacyjnej nr 131/DOŚ/06		PODPIS		
NAZWA RYSUNKU SCHEMAT ROZDZIAŁU ENERGII		BRANŻA INSTALACJE ELEKTRYCZNE		
ID PROJEKTU V-23	STADIUM PT	DATA 19.08.2024	SKALA %	NR RYS 01/E
NAZWA PLIKU C_Bielsko Biała_PW_IE_E1-MODEL				ID REWIZJI -