



RZUT DACHU 1:100

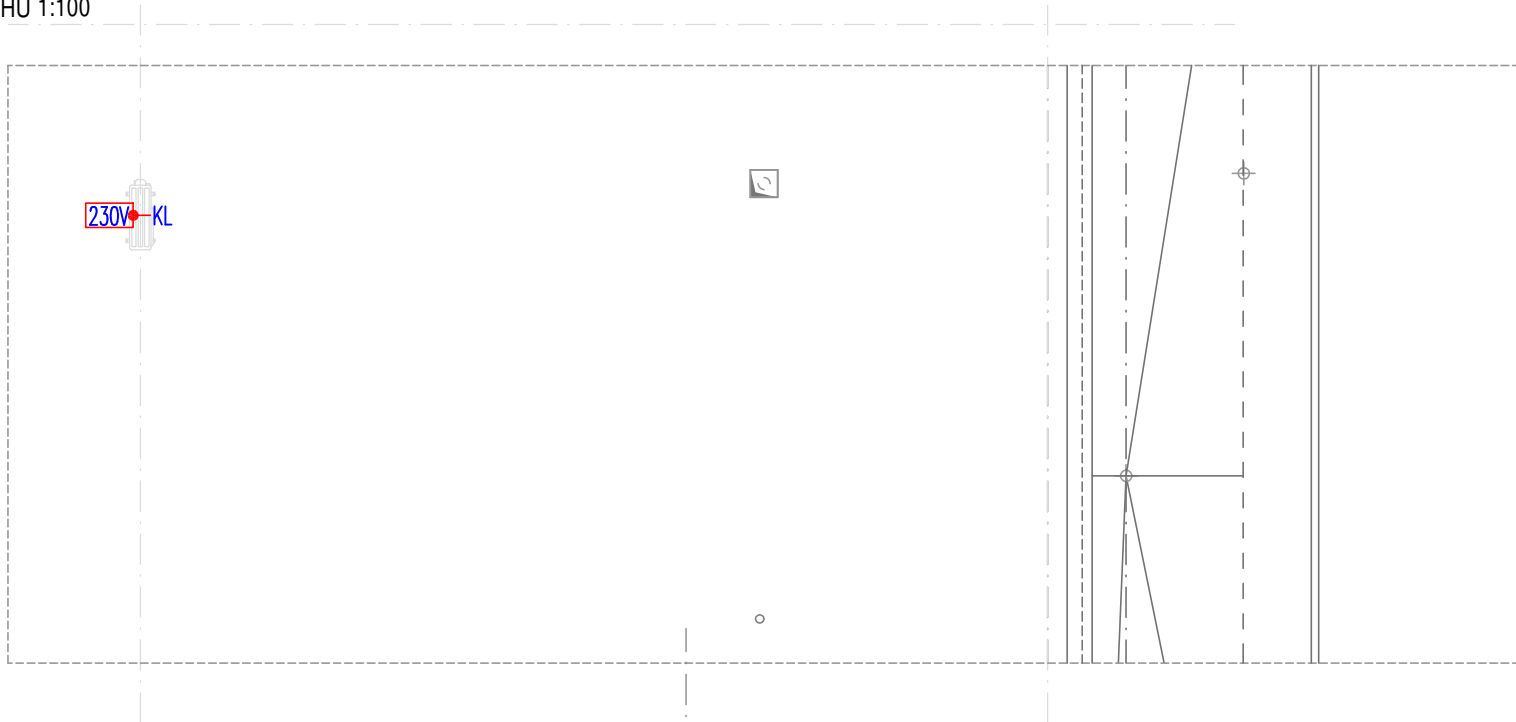

O Z N A C Z E N I A

	Pojedyncze gniazdo wtykowe 2P+Z, IP20, 16A, 250V AC, podtynkowe
	Pojedyncze gniazdo wtykowe 2P+Z, IP44, 16A, 250V AC, podtynkowe
	Wypust 230V(400V), dla zasilania urządzeń technologicznych.

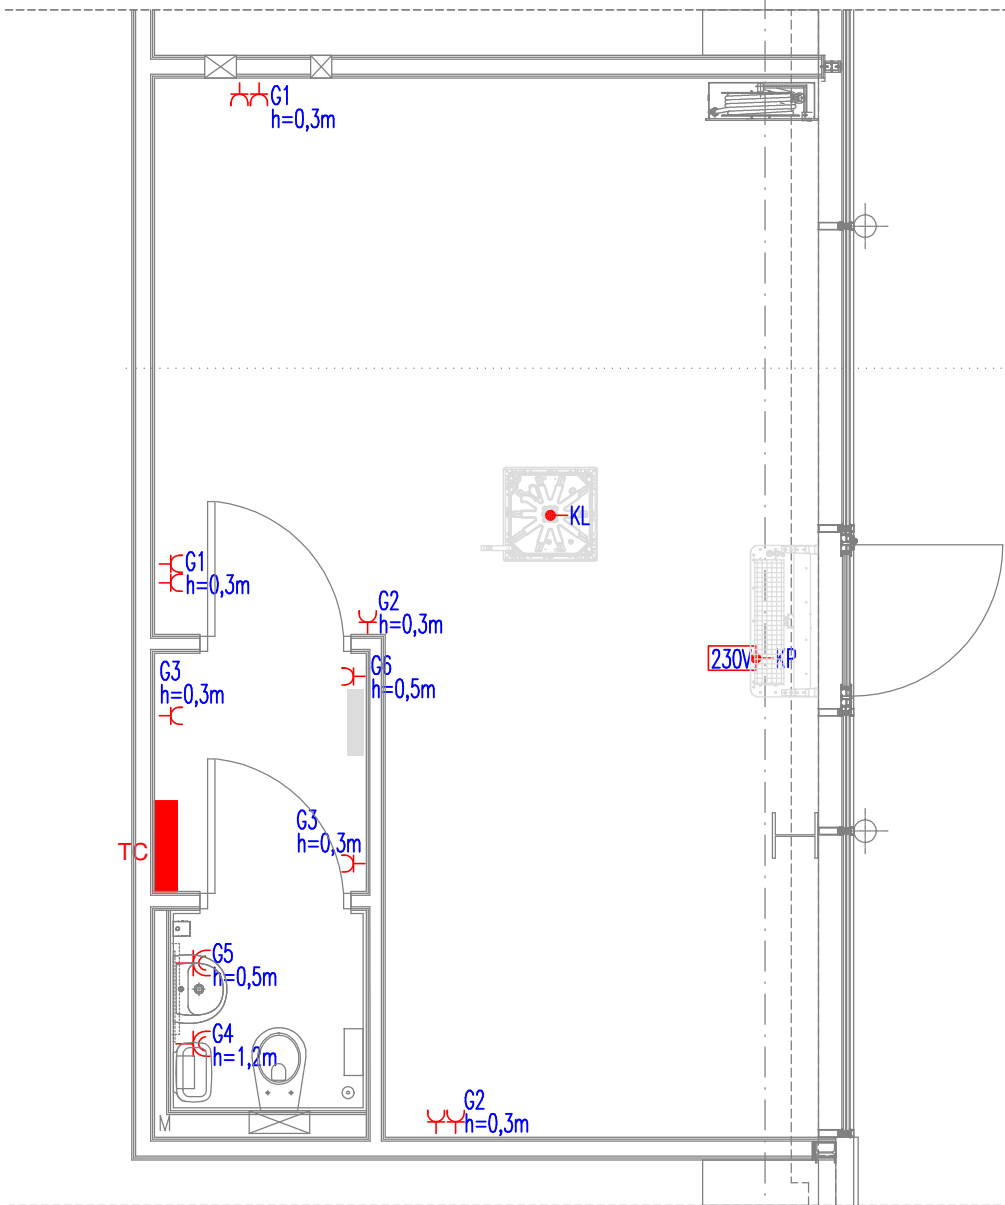

- Uwagi:
- Instalację gniazd wtykowych wykonać kablami N2XH 3x2,5mm².
 - Przewody układać pod płytami GK, jeżeli nie ma innej możliwości to w bruzdach pod tynkiem, w rurach elektroinstalacyjnych oraz w korytach w przestrzeni międzystropowej.
 - Jednostki wewnętrzne klimatyzacji podłączyć z agregatem zewnętrznym przewodem zgodnymi z DTR zakupionych urządzeń.
 - Wszystkie przejścia kablowe (o średnicy powyżej 4cm) pomiędzy strefami pożarowymi powinny być uszczelnione pianką PROMAT o odporności EI60.
 - Na etapie projektowania dokonano uzgodnień międzybranżowych, w szczególności z branżą sanitarną.

KOPIOWANIE BEZ PISEMNEJ ZGODY AUTORA Z A B R O N I O N E PRAWA AUTORSKIE ZASTRZEŻONE

**PRACOWNIA PROJEKTOWANIA
I USŁUG INWESTYCYJNYCH ALFA**
Spółka z o.o. Spółka komandytowa
59-220 LEGNICA, ul. ŁOKIETKA 18
+48 76 8525671 www.ppalfa.pl pracownia@ppalfa.pl



OBIEKT:
ARANŻACJA LOKALU L0.05A W BUDYNKU HANDLOWYM
BIELSKO BIAŁA
UL. WARSZAWSKA 180

INWESTOR:
Redkom Park Bielsko Sp. z o.o.

IMIĘ I NAZWISKO PROJEKTANTA
PROJEKTANT:
mgr inż. Aleksander Pater
uprawnienia budowlane do projektowania bez ograniczeń
w specjalności instalacyjnej nr 131/DOS/06

PODPIS

NAZWA RYSUNKU
RZUT LOKALU - INSTALACJE ELEKTRYCZNE

BRANŻA
INSTALACJE
ELEKTRYCZNE

ID PROJEKTU	STADIUM	DATA	SKALA	NR RYS
V-23	PT	19.08.2024	1:50	02/E
NAZWA PLIKU				ID REWIZJI
C_Bielsko Biała_PW_IE_E2-E3-MODEL				-