


1. Instalacje wykonać kablami:
N2XH 3(4,5)x1,5(2,5)mm² – instalacja oświetleniowa.
2. Przewody układać pod płytami GK, w korytach
w przestrzeni międzystropowej.
3. Oprawy oznaczone "AW" są wyposażone w
elektroinwertery awaryjno-użytkowe czas
podtrzymania 3h.
4. Łączniki montować na wysokości 1,3m od p.p.
5. Wszystkie przejścia kablowe (o średnicy powyżej
4cm) pomiędzy strefami pożarowymi powinny być
uszczelnione
pianką PROMAT o odporności EI60.
6. Oprawy oznaczone "OZ" oświetlenie zewnętrzne,
pozostawić zapas przewodu l~5m dla
podłączenia zewnętrznego oświetlenia
reklamowego.

OPRAWY OŚWIETLENIOWE	
Zaw 	Oprawa awaryjnego oświetlenia zewnętrznego, montowana nad każdym wyjściem korytarzy, z inwerternem 1h, certyfikowana ONBP wyposażona w element grzejny.
 AW	Oprawa bezpieczeństwa LED 3W, opłynie "otwarte", 3h, awaryjne podtrzymanie zasilania 3h, certyfikowana ONBP
	Oprawa bezpieczeństwa z piktogramem kierunkowym, LED 2W, dwustronna, jednostronna, awaryjne, podtrzymanie zasilania 3h, certyfikowana ONBP
	Panel LED B 600x600 mm 4000K - 40W

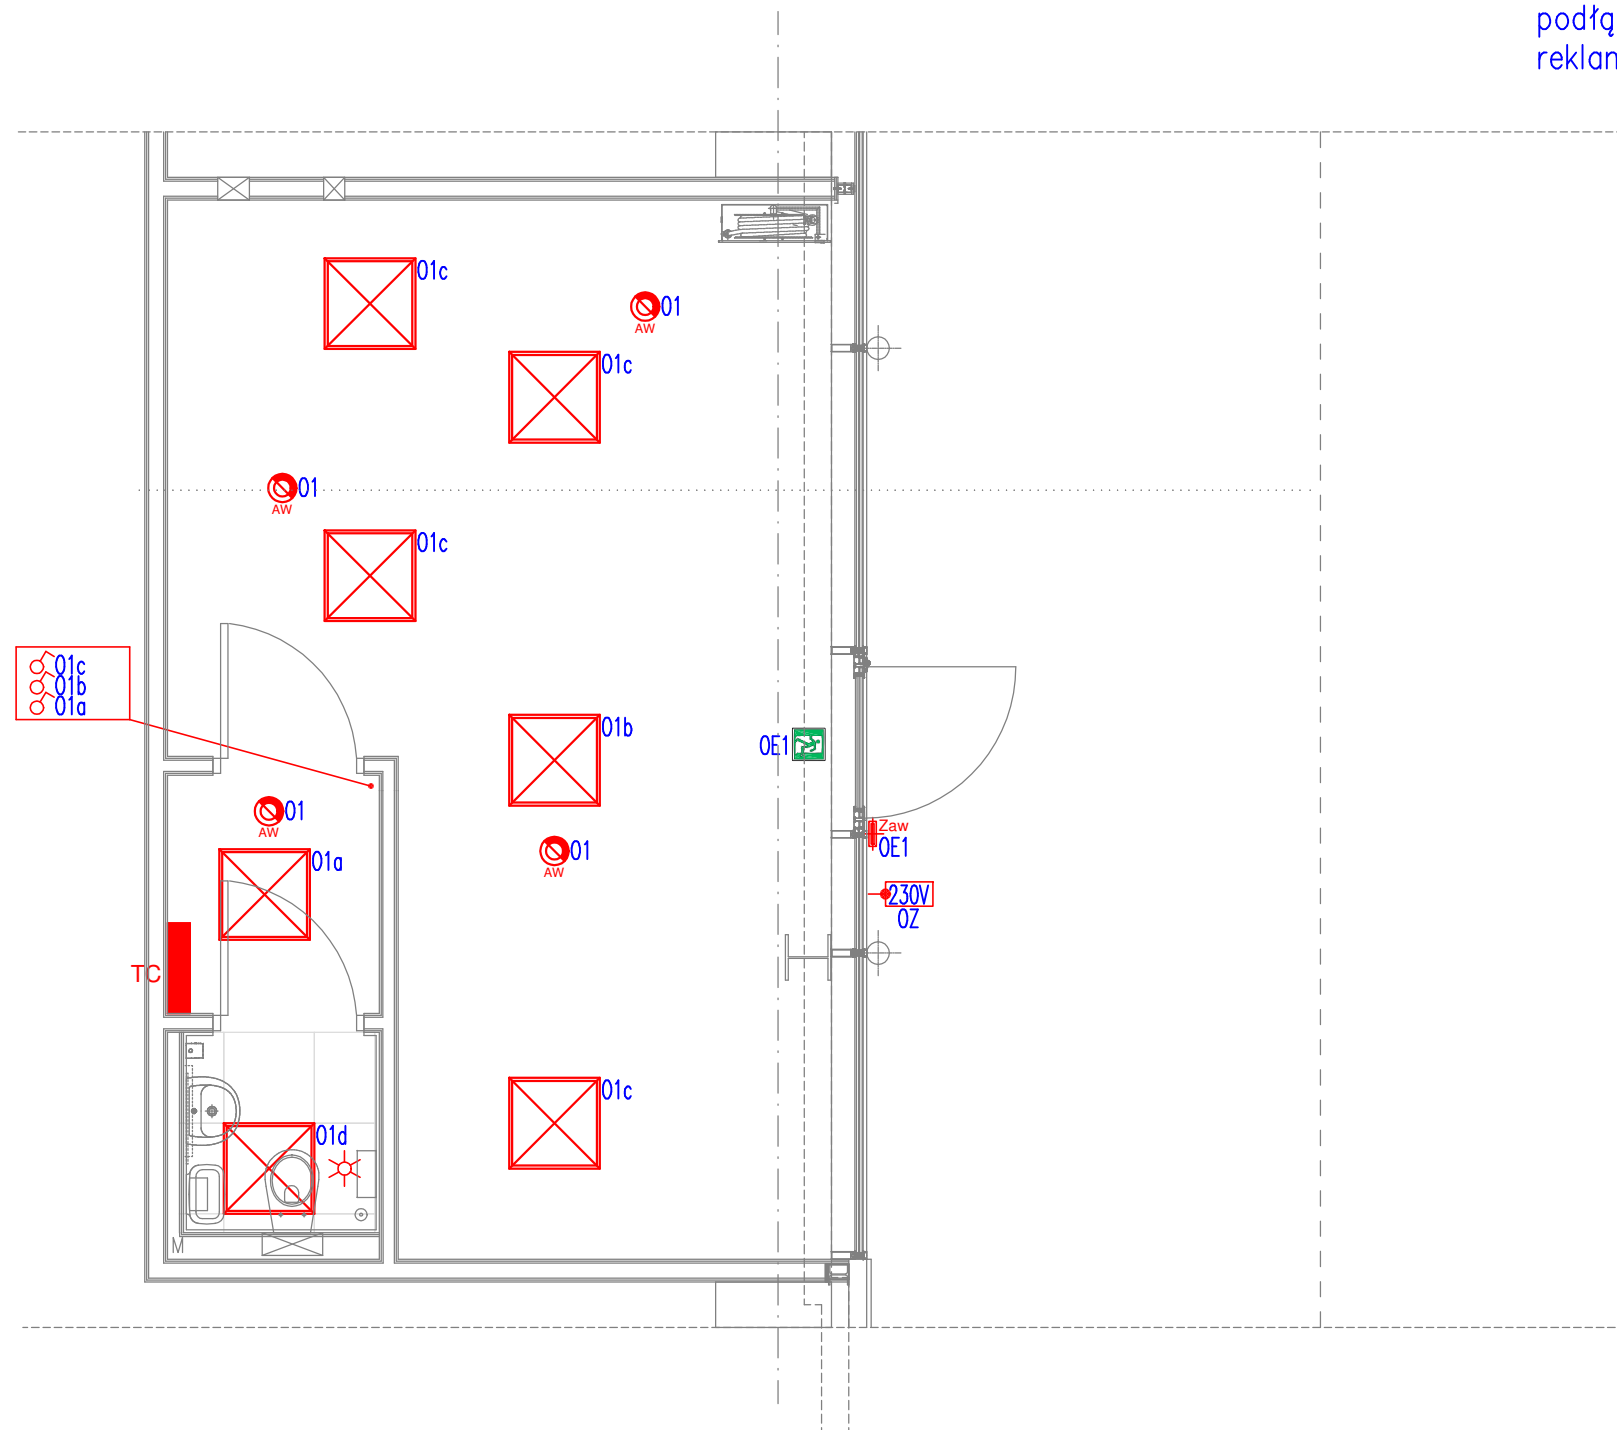

O Z N A C Z E N I A	
	Pojedynczy łącznik oświetleniowy IP44, 10A, 250V AC, podtynkowy
	Modułowy czujnik obecności IP44, 10A, 250V AC, stropowy

KOPIOWANIE BEZ PISEMNEJ ZGODY AUTORA ZABRONIONE				PRAWA AUTORSKIE ZASTRZEŻONE	
PRACOWNIA PROJEKTOWANIA I USŁUG INWESTYCYJNYCH ALFA Spółka z o.o. Spółka komandytowa 59-220 LEGNICA, ul. ŁOKIETKA 18 +48 76 8525671 www.ppalfa.pl pracownia@ppalfa.pl				 P R A C O W N I A	
OBIEKT: ARANŻACJA LOKALU L0.05A W BUDYNKU HANDLOWYM BIELSKO BIAŁA UL. WARSZAWSKA 180					
INWESTOR: Redkom Park Bielsko Sp. z o.o.					
IMIĘ I NAZWISKO PROJEKTANTA PROJEKTANT: mgr inż. Aleksander Pater uprawnienia budowlane do projektowania bez ograniczeń w specjalności instalacyjnej nr 131/DOŚ/06				PODPIS	
NAZWA RYSUNKU RZUT LOKALU - INSTALACJE OŚWIETLENIOWE				BRANŻA INSTALACJE ELEKTRYCZNE	
ID PROJEKTU	STADIUM	DATA	SKALA	NR RYS	
V-23	PT	19.08.2024	1:50	03/E	
NAZWA PLIKU				ID REWIZJI	
C_Bielsko Biała_PW_IE_E2-E3-MODEL				-	