


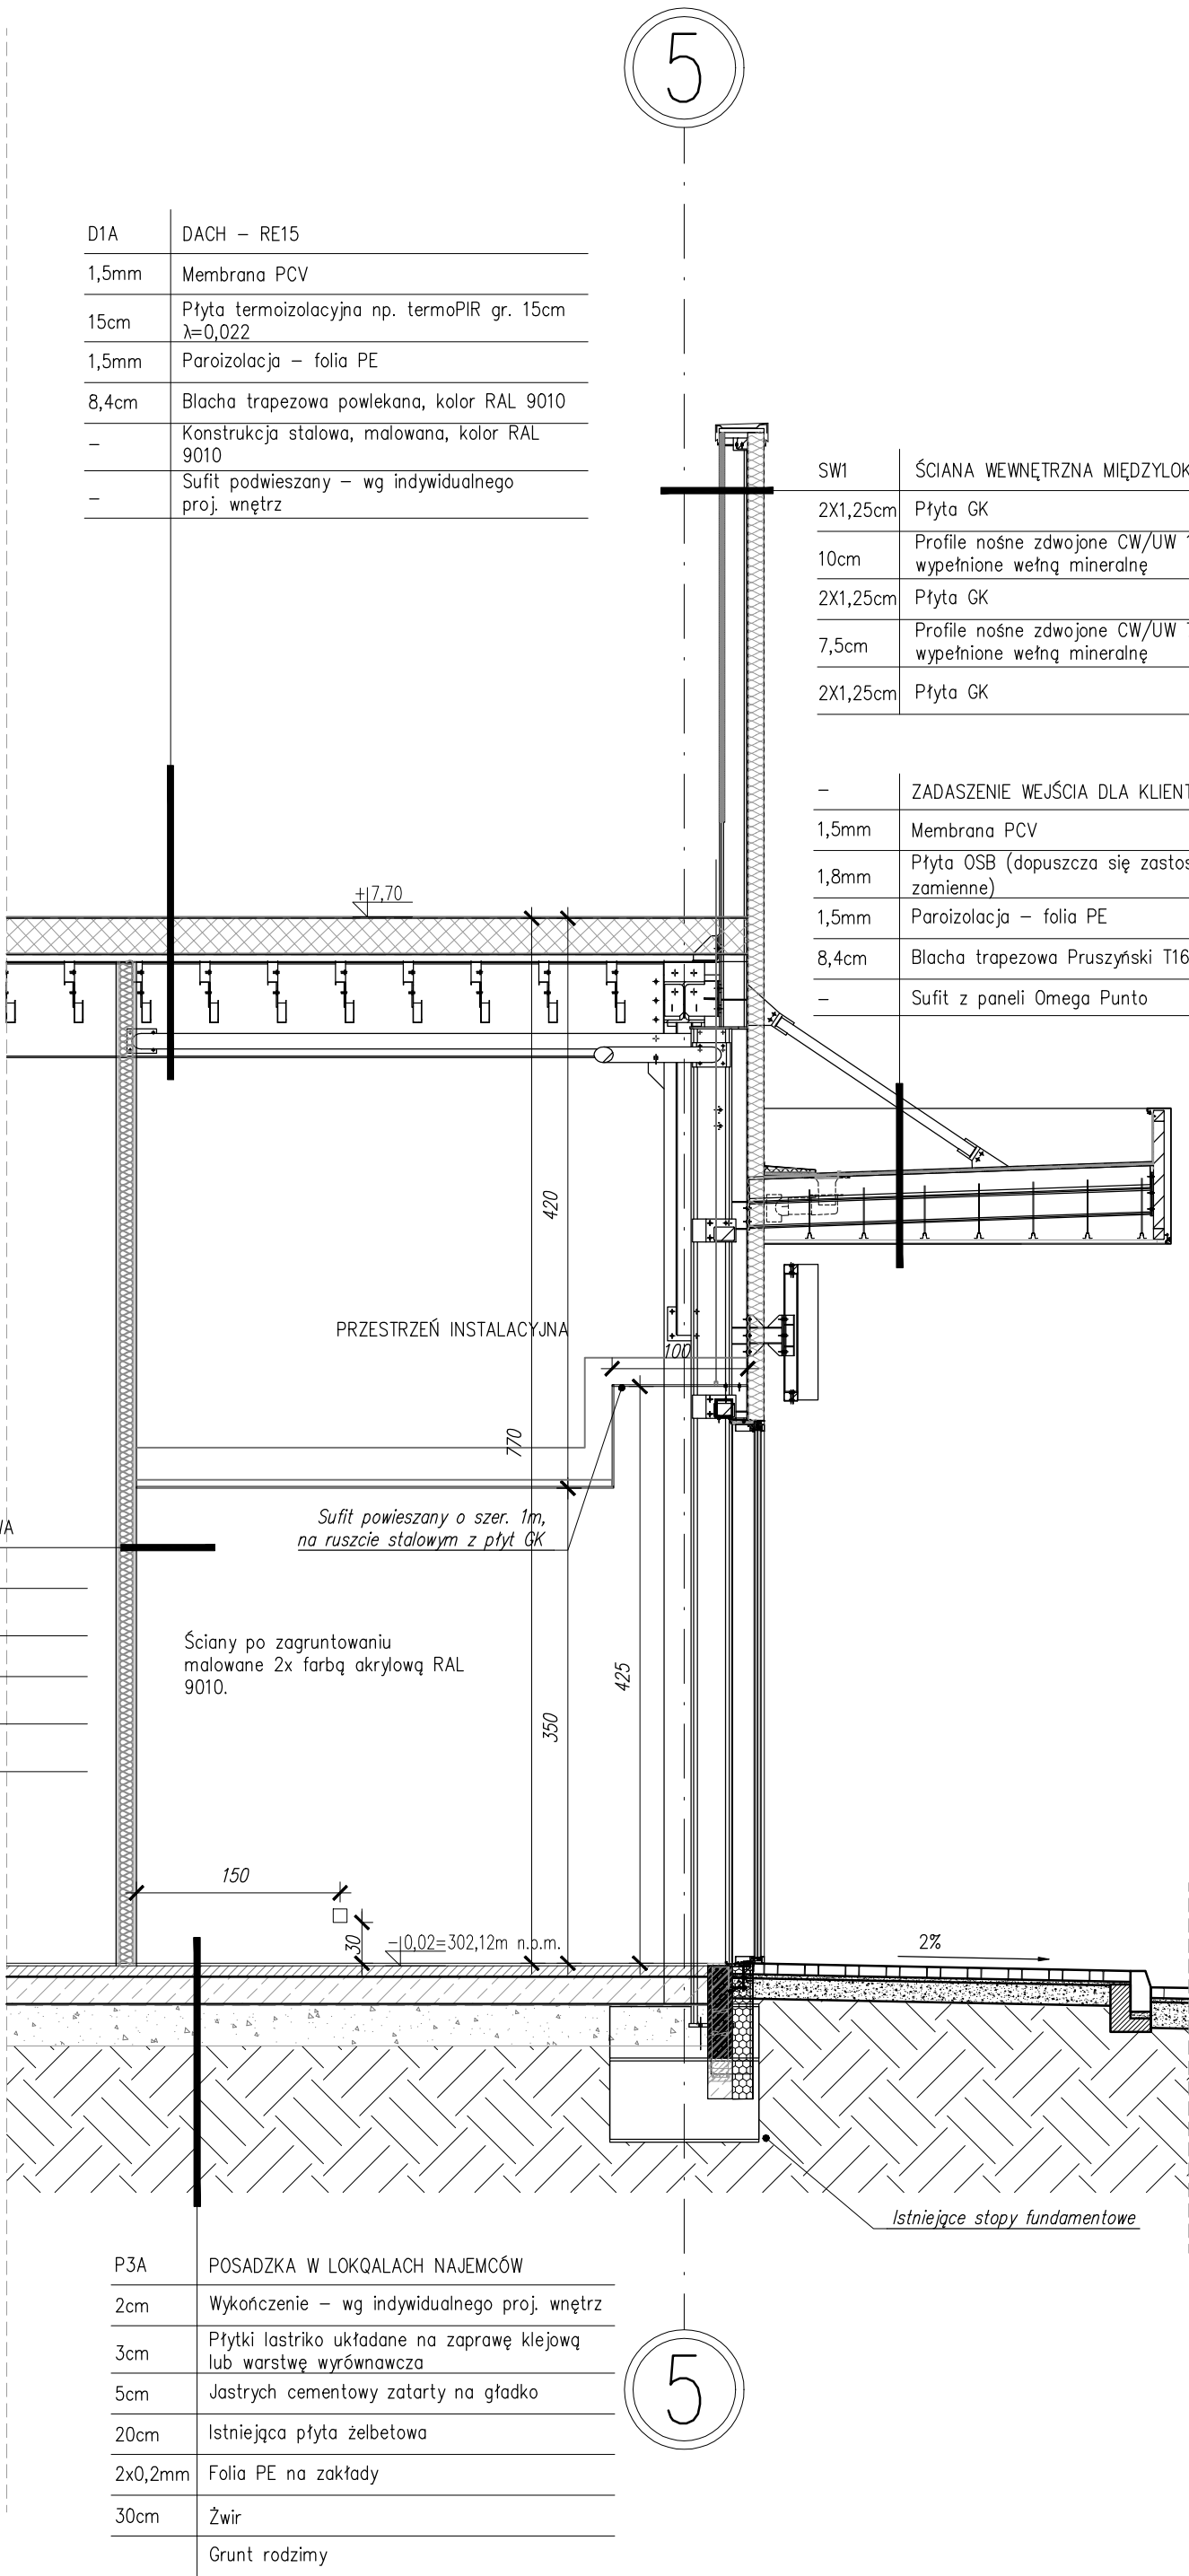

D1A	DACH – RE15
1,5mm	Membrana PCV
15cm	Płyta termoizolacyjna np. termoPIR gr. 15cm $\lambda=0,022$
1,5mm	Paroizolacja – folia PE
8,4cm	Blacha trapezowa powlekana, kolor RAL 9010
–	Konstrukcja stalowa, malowana, kolor RAL 9010
–	Sufit podwieszany – wg indywidualnego proj. wnętrz

SW1	ŚCIANA WEWNĘTRZNA MIĘDZYLOKALOWA
2X1,25cm	Płyta GK
10cm	Profile nośne zdwojone CW/UW 100, wypełnione wełną mineralną
2X1,25cm	Płyta GK
7,5cm	Profile nośne zdwojone CW/UW 75, wypełnione wełną mineralną
2X1,25cm	Płyta GK

–	ZADASZENIE WEJŚCIA DLA KLIENTÓW
1,5mm	Membrana PCV
1,8mm	Płyta OSB (dopuszcza się zastosowanie zamienne)
1,5mm	Paroizolacja – folia PE
8,4cm	Blacha trapezowa Pruszyński T160 gr. 0,88
–	Sufit z paneli Omega Punto

SW1	ŚCIANA WEWNĘTRZNA MIĘDZYLOKALOWA
2X1,25cm	Płyta GK
10cm	Profile nośne zdwojone CW/UW 100, wypełnione wełną mineralną
2X1,25cm	Płyta GK
7,5cm	Profile nośne zdwojone CW/UW 75, wypełnione wełną mineralną
2X1,25cm	Płyta GK

Ściany po zagruntowaniu
malowane 2x farbą akrylową RAL
9010.

Sufit powieszony o szer. 1m,
na ruszcie stalowym z płyt GK

Istniejące stopy fundamentowe

P3A	POSADZKA W LOKALACH NAJEMCÓW
2cm	Wykończenie – wg indywidualnego proj. wnętrz
3cm	Płytki lastriko układane na zaprawę klejową lub warstwę wyrównawczą
5cm	Jastrych cementowy zatarty na gładko
20cm	Istniejąca płyta żelbetowa
2x0,2mm	Folia PE na zakłady
30cm	Żwir
	Grunt rodzimy

ZESTAWIENIE M.

F3A
2m
8m
5m
20m
2x0,2mm
30m
–

Sd
12m
–

SF
2x1,25m
10m

2x1,25m

S3
2x1,25m
7,5m

2x1,25m

W1
–

D1B
1,5m
15m
1,5m
8,4m
–

–

P3
–
–

KOPIOWANIE F

PRACOWNIA
I USŁUG
Spółka z o.o. Sł
59-220 LEGNIN
+48 76 852567

OBIEKT:

IMIĘ I NAZWISKO
PROJEKTANT:

mgr inż
uprawnienia
w specjaln

OPRACOWUJ

mgr inż

ID PROJEKTU

V-23

V-23_PW CASE