


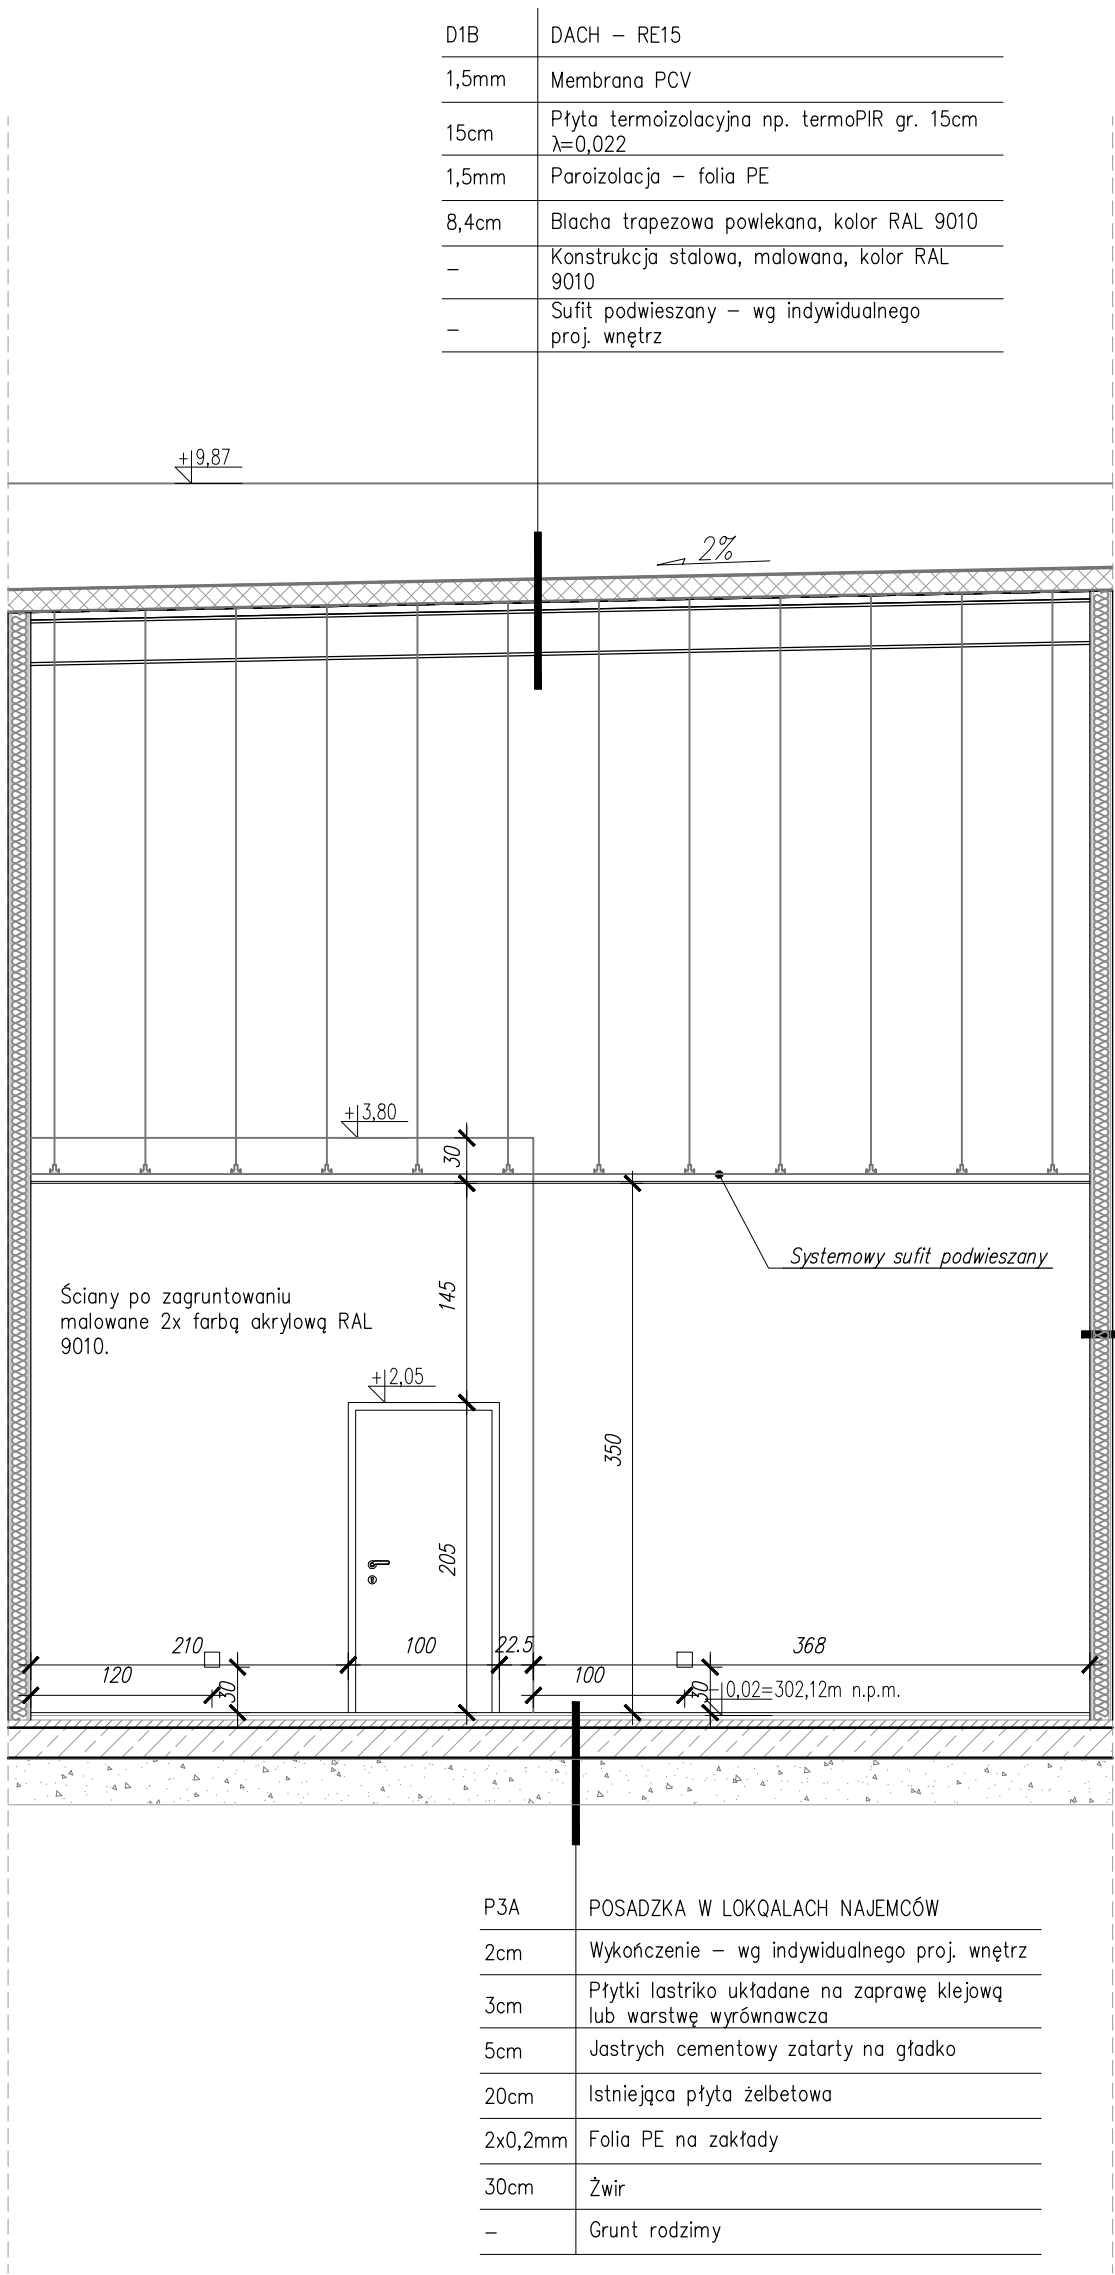

SW1	ŚCIANA WEWNĘTRZNA MIĘDZYLOKALOWA
2X1,25cm	Płyta GK
10cm	Profilę nośne zdwojone CW/UW 100, wypełnione wełną mineralną
2X1,25cm	Płyta GK

P3A	POSADZKA W LOKALACH NAJEMCÓW
2cm	Wykończenie – wg indywidualnego proj. wnętrz
3cm	Płytki lastriko układane na zaprawę klejową lub warstwę wyrównawczą
5cm	Jastrych cementowy zatarty na gładko
20cm	Istniejąca płyta żelbetowa
2x0,2mm	Folia PE na zakłady
30cm	Żwir
–	Grunt rodzimy

ZESTAWIENIE M.

FJA	
2cm	
8cm	
5cm	
20cm	
2x0,2mm	
30cm	
–	
Sd	
12cm	
–	
SB	
2x1,25cm	
10cm	
2x1,25cm	
SD	
2x1,25cm	
7,5cm	
2x1,25cm	
WI	
–	
D1B	
1,5mm	
15cm	
1,5mm	
8,4cm	
–	
–	
PD	
–	
–	

KOPIOWANIE I

PRACOWNIA I USŁUGI
Spółka z o.o. Sł
59-220 LEGNIN
+48 76 852567

OBIEKT:

IMIĘ I NAZWISKO I
PROJEKTANT:
mgr inż
uprawnienia
w specjaln

OPRACOWUJ
mgr inż

ID PROJEKTU
V-23

V-23_PW CASE